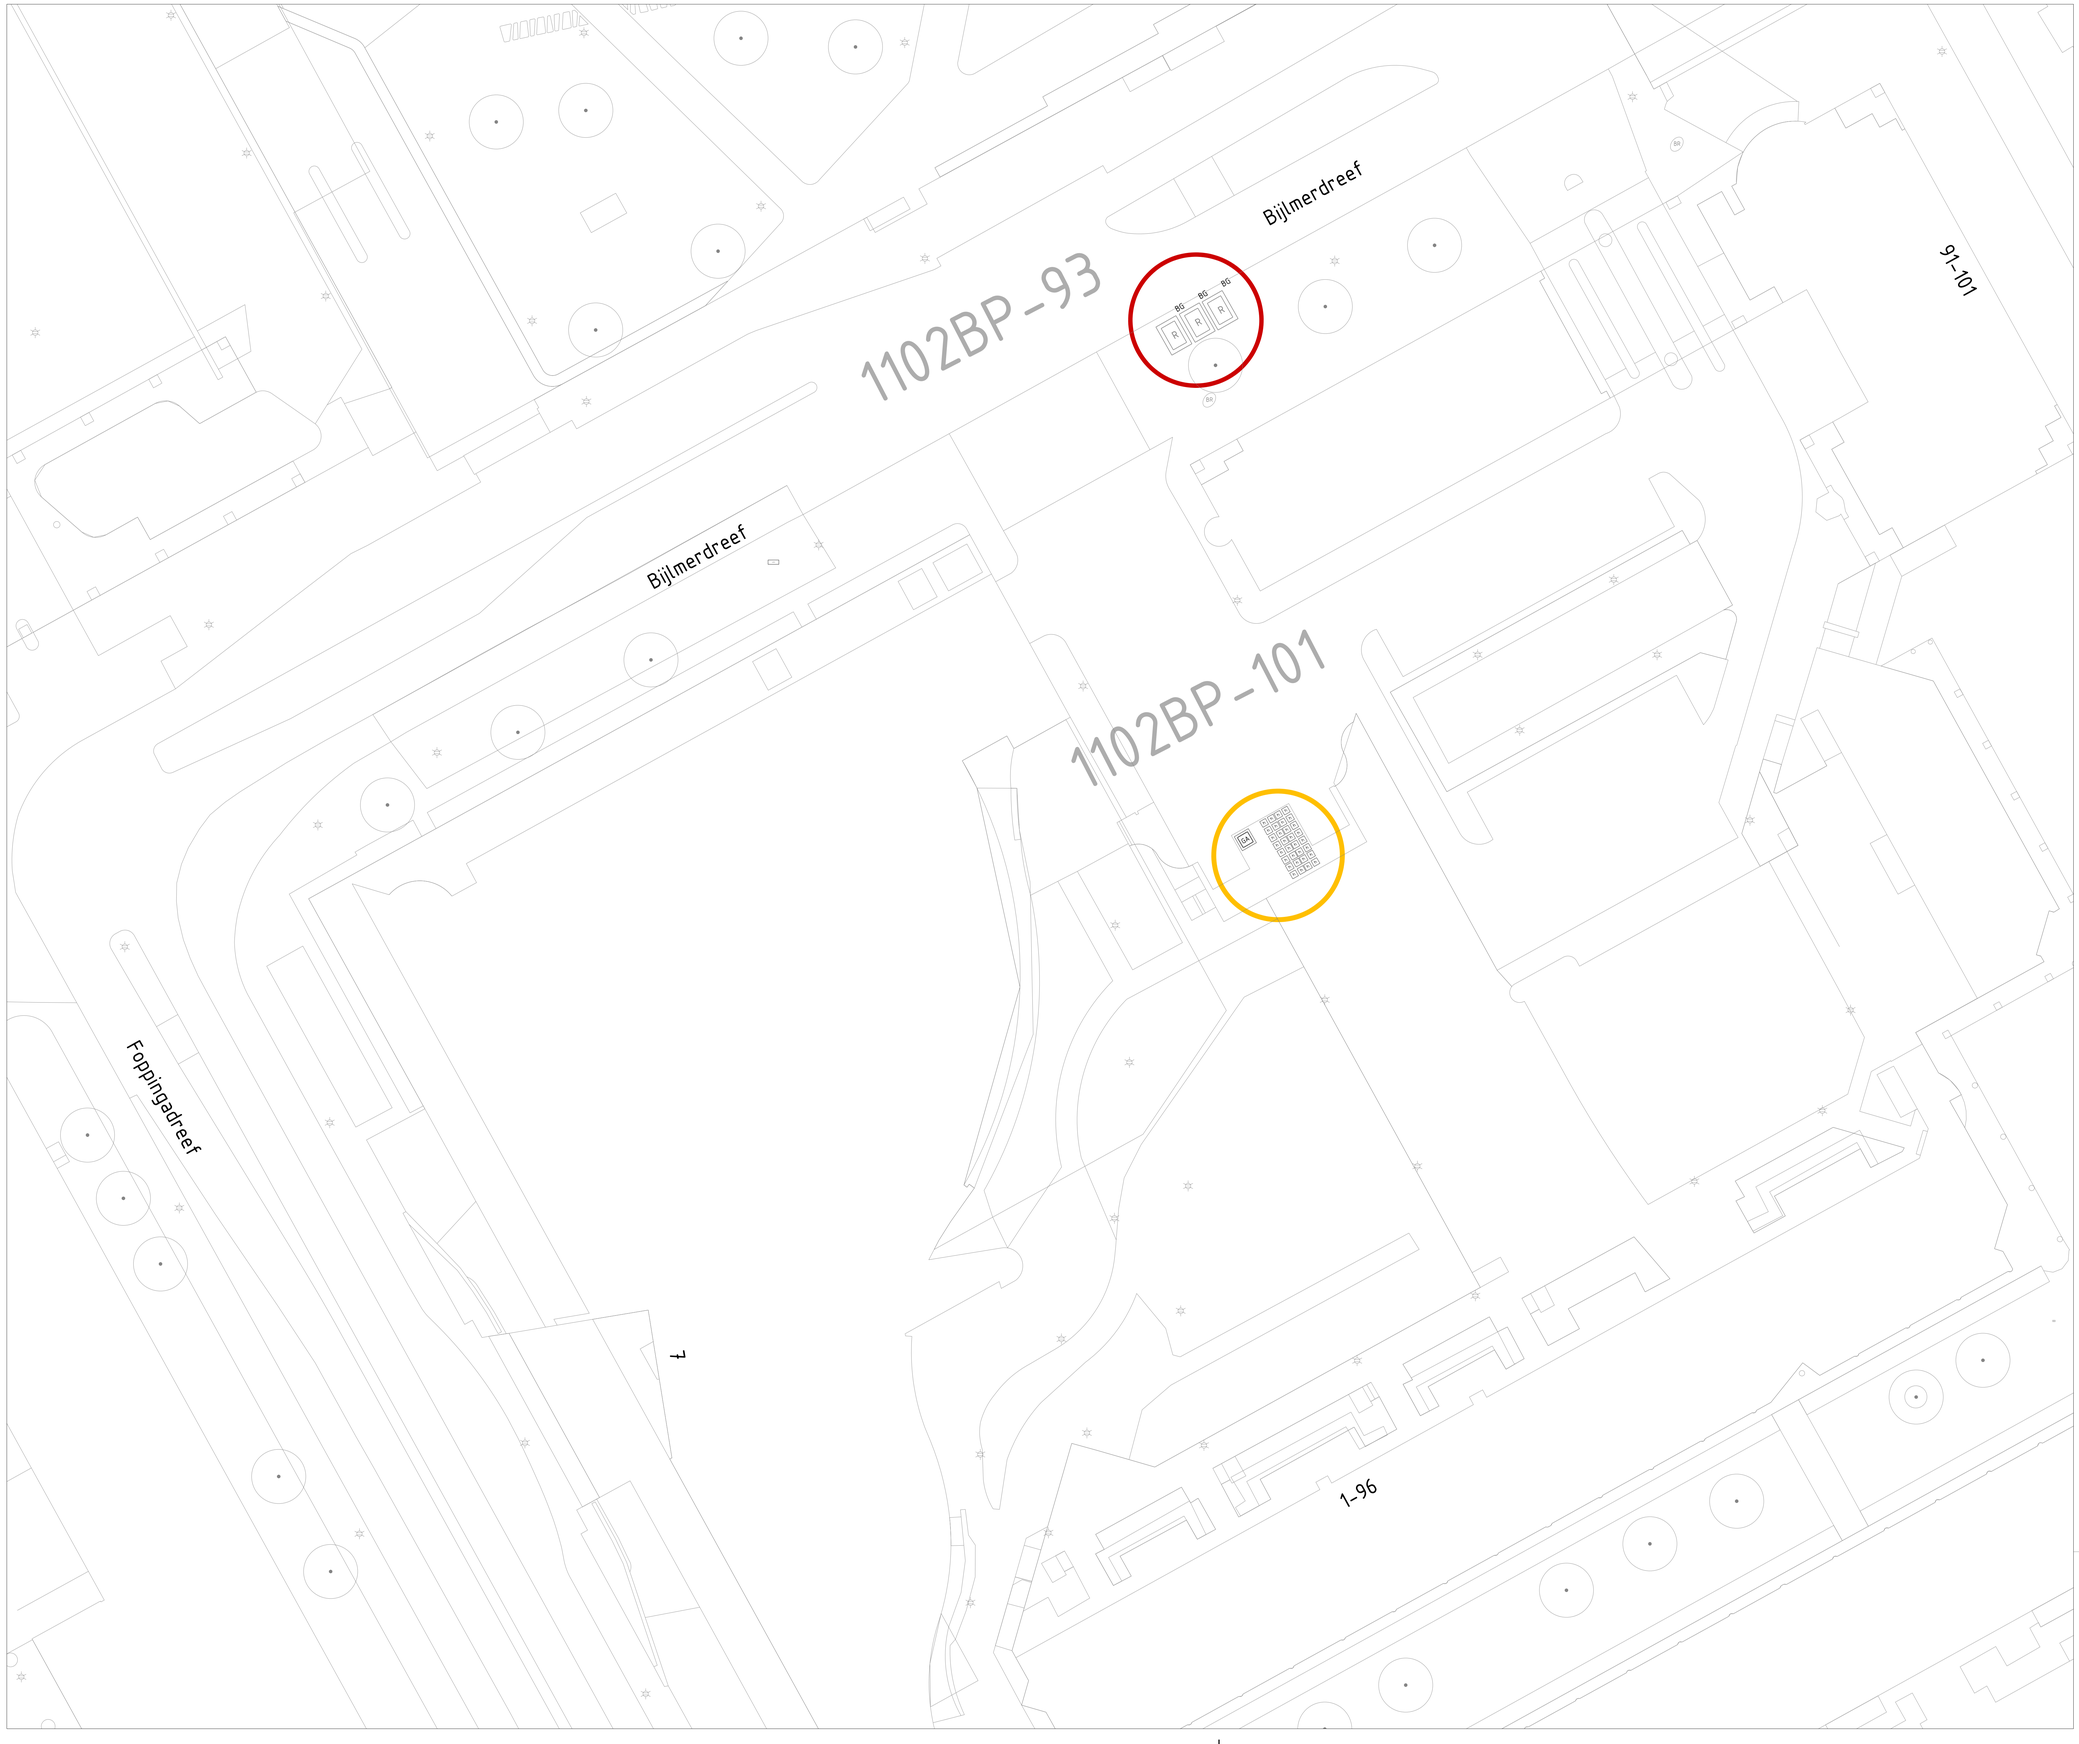


N

Legenda

- Containerplek ongewijzigd
- Gewijzigd zonder uitbreiding
- Uitbreiding en evt. gewijzigd
- Opheffen
- Nieuwe containerplek
- Nieuwe containerplek al geplaatst
- 1015TW-11 Nummer containerplek

- Ondergrondse afvalcontainer voor restafval
- Ondergrondse afvalcontainer voor papier en karton
- Ondergrondse afvalcontainer voor glas
- Ondergrondse afvalcontainer voor textiel
- Bovengrondse afvalcontainer voor restafval
- Bovengrondse afvalcontainer voor papier en karton
- Bovengrondse afvalcontainer voor glas
- Bovengrondse afvalcontainer voor textiel
- Aanbiedplek grofafval
- Aanbiedplek rolcontainers
- Tuinkorf
- Verzamel Container GFE/T
- GFE/T Cocon

Gemeente Amsterdam

Afval & Grondstoffen

Opdrachtgever: Gemeente Amsterdam				
Project: Loactiebesluit-TC03 Bijlmerdreef 101				
Onderdeel: TC03-Amsterdamse Poort Cluster 4				
Status: Definitief	Fase: Definitief	Behoort bij: Locatiebesluit	Schaal: 1:500	
Opsteller: CRW	Goedgekeurd en vrijgegeven: Janesta Paal	Paraaf:	Datum: 12-6-2025	Formaat: A0
Projectnummer:	Tekeningnummer: 20250612	Bladnummer: 1	Aantal bladen: 1	Wijziging:
Auteursrechten voorbehouden		Documentnr:	Plotdatum:	
Bestandsnaam: C:\Users\rwijnja063\OneDrive - Gemeente Amsterdam\TR Zuid-Oost AA\Amsterdamse_Poort_TC03\04.WVB\DGN\TC03_-_Amsterdamse_Poort_.dgn				