

Aanzicht gevelwand Waalsteeg BESTAAND

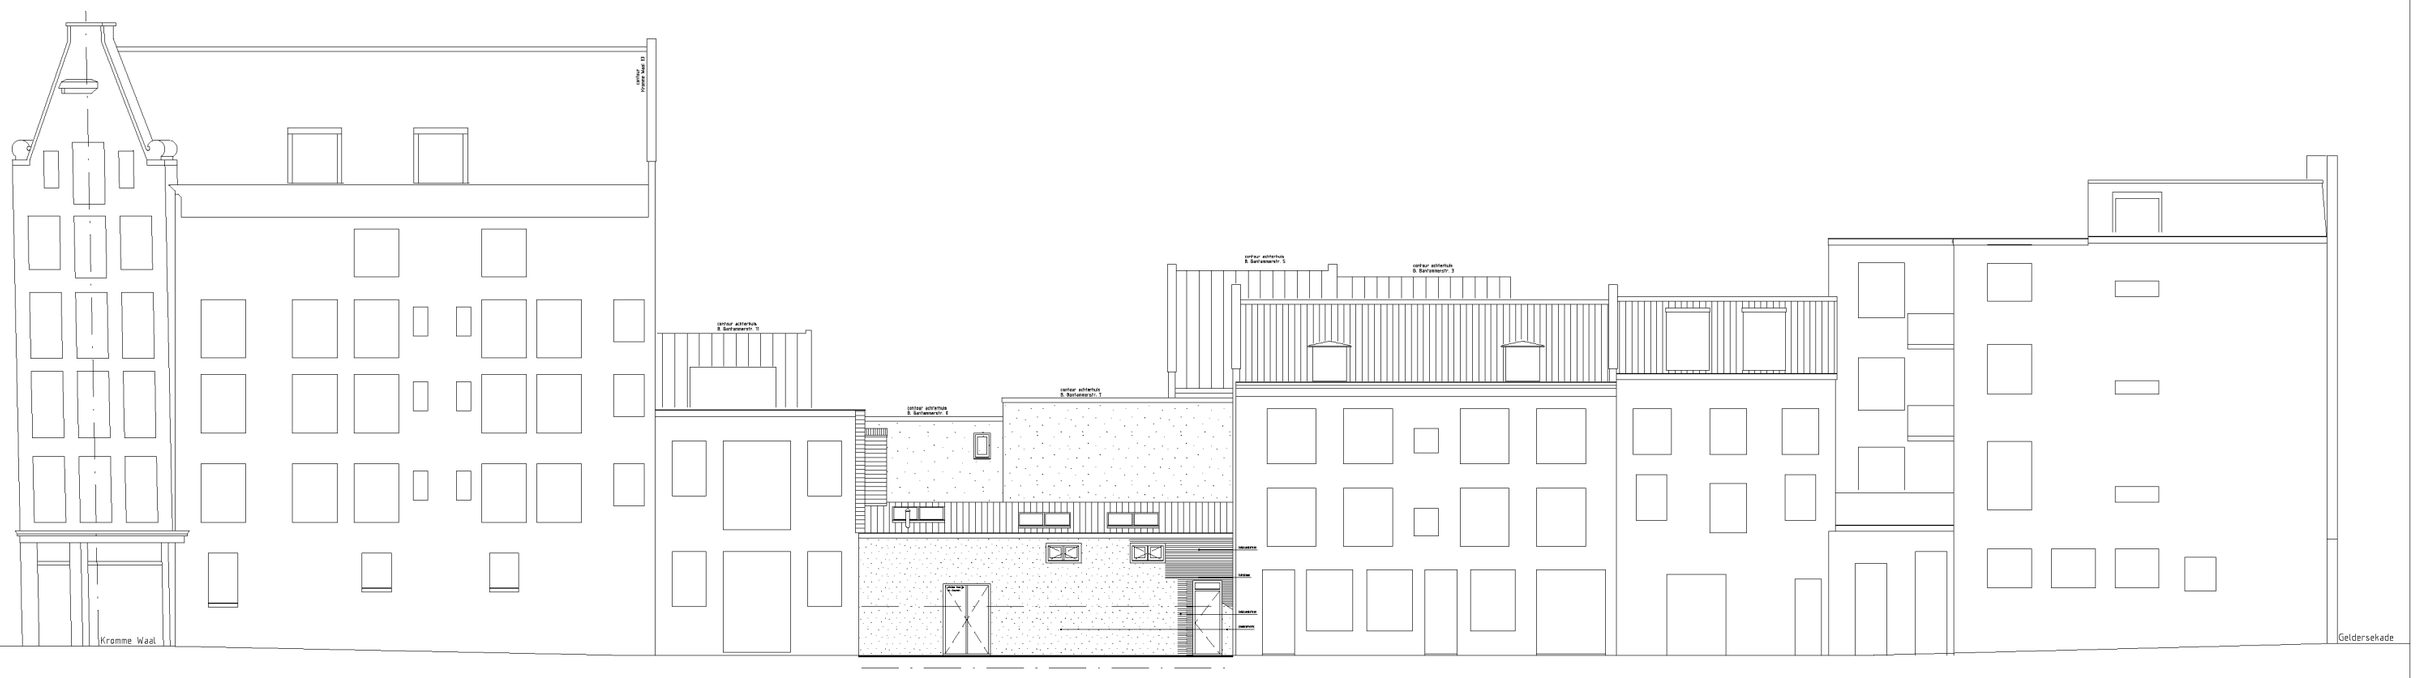

AANZICHT VOORGEVEL

0 1 2 3 4 5 6 7 8 9 10 m

Kromme Waal

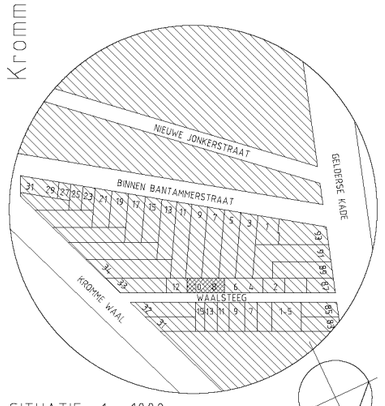

SITUATIE 1 : 1000

Geldersekade

WAALSTEEG 8-10 te AMSTERDAM

Veranderen en uitbreiden van de bedrijfsruimten | parterre en beletage | tot twee woningen.

Bestaande toestand; aanzicht straatgevel Waalsteeg tussen Kromme Waal en Geldersekade.

Job: 1803 Tek: T-1 Status: Aanvr. Omg. verg. Schaal: 1 : 100 Formaat: 60 x 84 cm

Datum: 18-12-2020

Wijziging: A. B. C. D. E. F.
Omschrijving:

IR BEN SCHELLEKENS ARCHITECT BNA
Leuvrelaan 52 1064 WB Amsterdam
tel: 020-6776539
mail: ir.b.schellekens@kpnmail.nl
Architectenregister: 18812360017
Kamer van Koophandel: 36371442