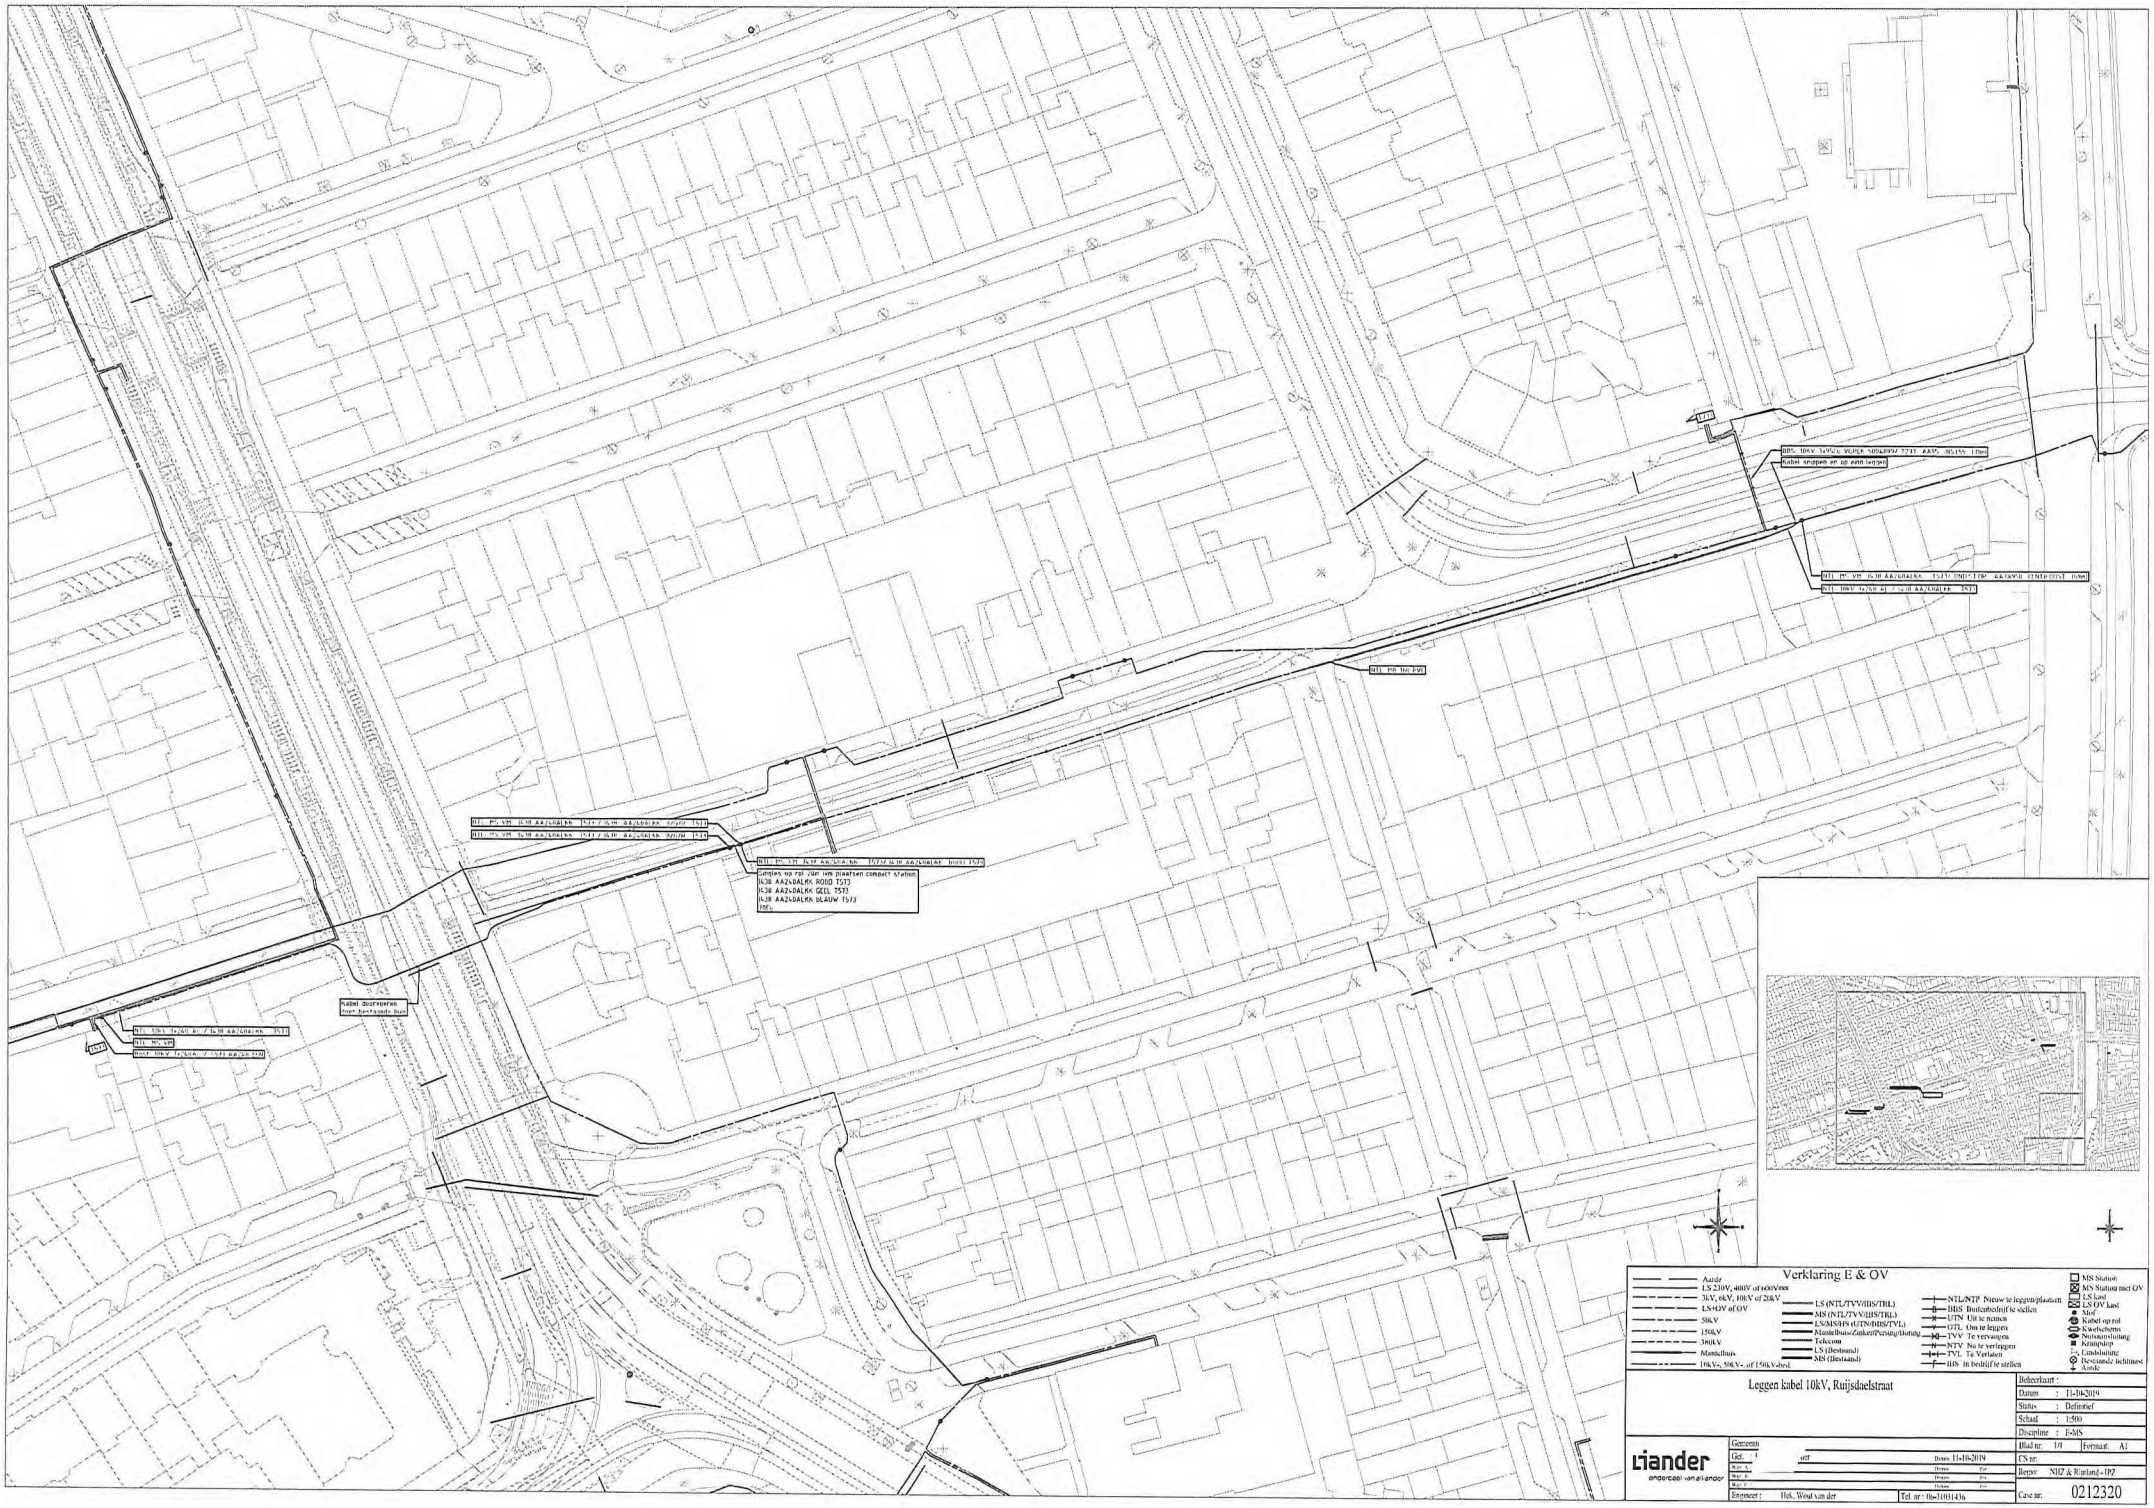

Kabel snoppen en op een leggen
Singles op rol 20m lem plaatsen compact station
1438 AA24DALKK ROOD T573
1438 AA24DALKK GEEL T573
1438 AA24DALKK BLAUW T573
Kabel doorvoeren
Verklaring E & OV
Aarde
LS 230V, 400V of 600Vrms
3kV, 6kV, 10kV of 20kV
LS+OV of OV
50kV
150kV
380kV
Mantelbuis
10kV-, 50kV-, of 150kV-bvd.
LS (NTL/TVV/IBS/TRL)
MS (NTL/TVV/IBS/TRL)
LS/MS/HS (UTN/BBS/TVL)
Mantelbuis/Zinker/Persing/Boring
Telecom
LS (Bestaand)
MS (Bestaand)
NTL/NTP Nieuw te leggen/plaatsen
BBS Buitenbedrijf te stellen
UTN Uit te nemen
GTL Om te leggen
TVV Te vervangen
NTV Nu te verlegen
TVL Te Verlaten
IBS In bedrijf te stellen
MS Station
MS Station met OV
LS Lasd
LS OV Lasd
Mof
Kabel op rol
Kwelschermen
Nutsaansluiting
Krimpstop
Eindsluiting
Bestaande lichtmast
Aarde
Leggen kabel 10kV, Ruijsdaelstraat
Beheerkaart :
Datum : 11-10-2019
Status : Definitief
Schaal : 1:500
Discipline : E-MS
Blad nr: 1/1
Formaat: A1
CS nr:
Regio: NHZ & Rijnland - IPZ
Case nr: 0212320
Liander
onderdeel van alliander
Gemeente
Get. : der
Datum: 11-10-2019
Engineer : Hek, Wout van der
Tel. nr : 06-11031436