



voorgevel Jeroenesteeg 4 | *doorsnede A-A Jeroenesteeg 4/Singel 7* | *voorgevel Jeroenensteeg 2* | *doorsnede A-A Jeroenesteeg 2* | *voorgevel Stromarkt 6* | *doorsnede A-A Stromarkt 6/Singel 7* | *voorgevel Stromarkt 6*

zie conform constructie tekening Boom 15-0203

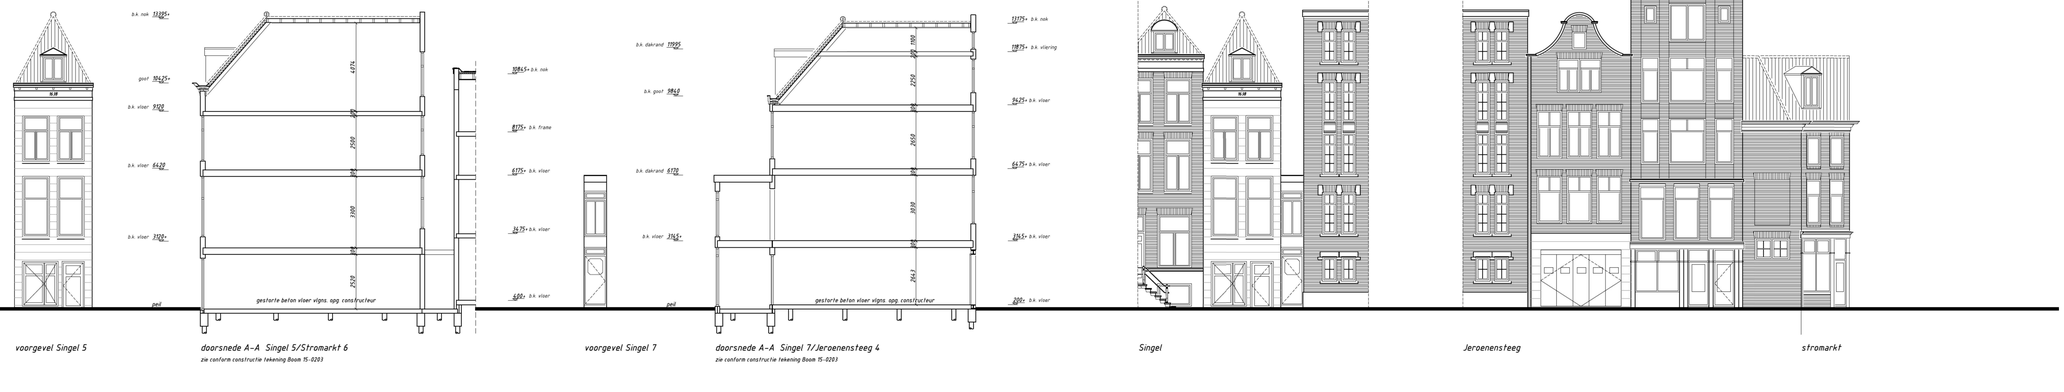


voorgevel Singel 5 | *doorsnede A-A Singel 5/Stromarkt 6* | *voorgevel Singel 7* | *doorsnede A-A Singel 7/Jeroenensteeg 4* | *Singel* | *Jeroenensteeg* | *stromarkt*

zie conform constructie tekening Boom 15-0203

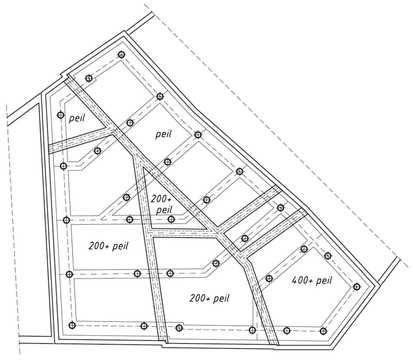


fundering

zie conform constructie tekening Boom 15-0203

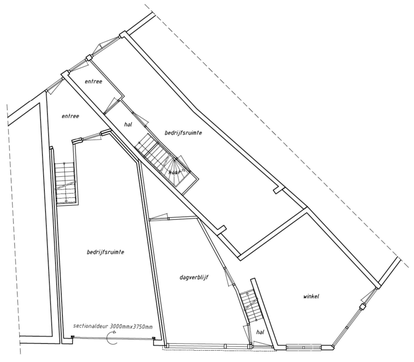


begane grond

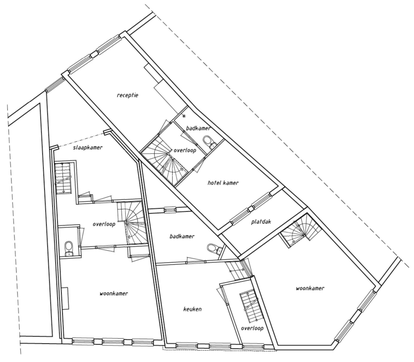


1e verdieping




2e verdieping

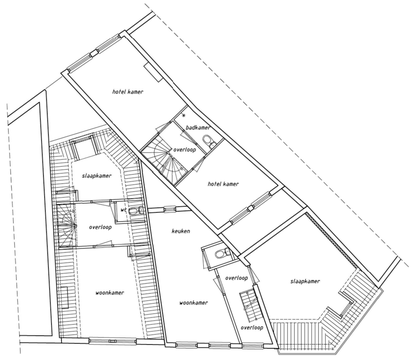

3e verdieping

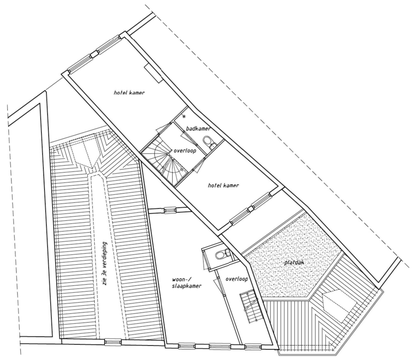

4e verdieping

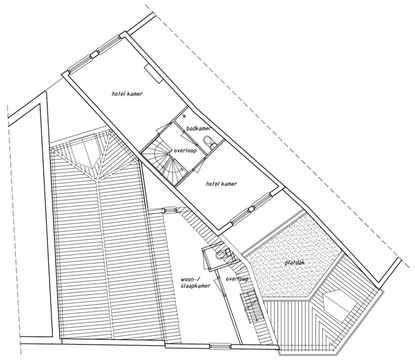

vliering
dakplattegrond

renvooi

- gevel metselwerk / schoon metselwerk
- gevelpanelen
- vellingblokken kalkzandsteen
- plat/dak (bitumineuze dakbedekking)
- sanitaire tegelvloer
- isolatie
- terras/balkon
- mechanische ventilatie
- hemelwaterafvoer.
- rookmelder (optische)


algemeen


Capaciteit van nieuí installaties, putten en voorzieningen door de leverancier te berekenen.
Installaties te berekenen en uit te werken door de adviseur/leveranciers.
Alle hoofdconstructies volgens opgave, berekening en tekening constructeur.
Alle detailconstructies te berekenen en uitwerken door de leverancier.

bouwkundig

Lucht-/waterdichtheid en vochtwerende voorzieningen uitvoeren conform NEN 2778 en NPR 2817
De temperatuurfactor van de binnenoppervlakte van een scheidingsconstructie conform NEN 2778 mag niet kleiner zijn dan de in tabel 3.26 van het Bouwbesluit aangegeven grenswaarde
De wateropname van scheidingsconstructies conform NEN 2778 mag niet groter zijn dan de in tabel 3.26 van het Bouwbesluit aangegeven grenswaarde
De volgens NEN 2778 bepaalde wateropname is niet groter dan 0,01 kg/(m²·s1/2) en op geen enkele plaats groter dan 0,2 kg/(m²·s1/2).
Meterkast uitvoeren conform NEN 2768 en NEN 2778
Minimale vrije doorgang is 850mm i.v.m. toegankelijkheid
Vloerafscheiding, conform Bouwbesluit 2012, hfd. 2, afdeling 2.3, art. 2.14 t/m 2.17
Trappen, conform Bouwbesluit 2012, hfd. 2, afdeling 2.5, art. 2.28 t/m 2.32.
Inbraakwerendheid, conform Bouwbesluit 2012, hfd. 2, afdeling 2.15 NEN 5087 en NEN 5096 klasse 2
Geluidwering uitwendige scheidingsconstructie en geluidsabsorptie uitvoeren volgens NEN-EN 12354 en NPR 5272, conform Bouwbesluit 2012, hfd. 3, afdeling 3.1
Geluidwering tussen verblijfsruimte van dezelfde gebruikfunctie conform Bouwbesluit 2012, hfd. 3, afdeling 3.3, art. 3.2 lid 1
Afvoer van afvalwater, fecaliën en huishelwater, conform bouwbesluit 2012, hfd. 3, afdeling 3.8 en 3.9
Gevel val- en muiswerend uitvoeren, in uitwendige scheidingsconstructie mogen geen openingen > 10 mm voorkomen, conform Bouwbesluit 2012, hfd. 3, afdeling 3.10
De vloer ter plaatse van ten minste een toegang van een woonfunctie heeft een hoogteverschil met de vloer van een gemeenschappelijke verkeersruimte dat niet groter is dan 20 mm, conform Bouwbesluit 2012, hfd. 4, afdeling 4.4, art. 4.11
Thermische isolatie, conform Bouwbesluit 2012, hfd. 5, afdeling 5.3 - R.C.-waarde uitwendige constructie : ≥ 5 m2 K/w
Thermische isolatie, conform Bouwbesluit 2012, hfd. 5, afdeling 5.1 - HR++ glas, U - waarde 1,65 W / m2 K
Indien de ruimten anders worden ingedeeld dan op de bouwvergunning nu is aangegeven, dienen er tekeningen ter goedkeuring te worden voorgelegd aan de sector Veiterbevelende Brandverzorg van Brandweer
Elektrischeinstallatie conform NEN 1010 (corr. blad juli 1997) en art 5.1d t van de Model aansluitvoorwaarden
Drinkwaterinstallatie conform NEN 1006 (KIWA – 1981 corr. blad juni 1990)
Aardgasinstallatie conform NEN 1078 (GAVO – 1987 DEEL 1)
Ventilatiecapiciteit van de ruimten voldoen aan de NEN 1087.

maatvoering in het werk te controleren en maten in millimeters
schaalconstructies volgens opgave constructeur

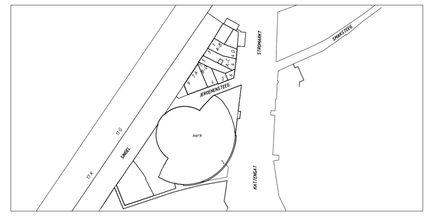

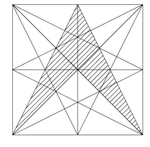

situatie
sektie F no. 1049
Singel 5-7, Jeroenensteeg 2-4, Stromarkt 6
1012 SX Amsterdam
Amsterdam-centrum
1:1000

[redacted]

funderingsherstel nieuwe situatie

bouwvoorbereidingstekening

1:100 TB

22-09-2015

A0 blad 01

opdrachtgever
opdracht
onderwerp
schaal/get.
datum

bel jaard bouwtekeningen & vormgeving
postbus 307 - 1520 aj wormerveer
tel 075 6211865 info@beljaard.nl

2014 – 13