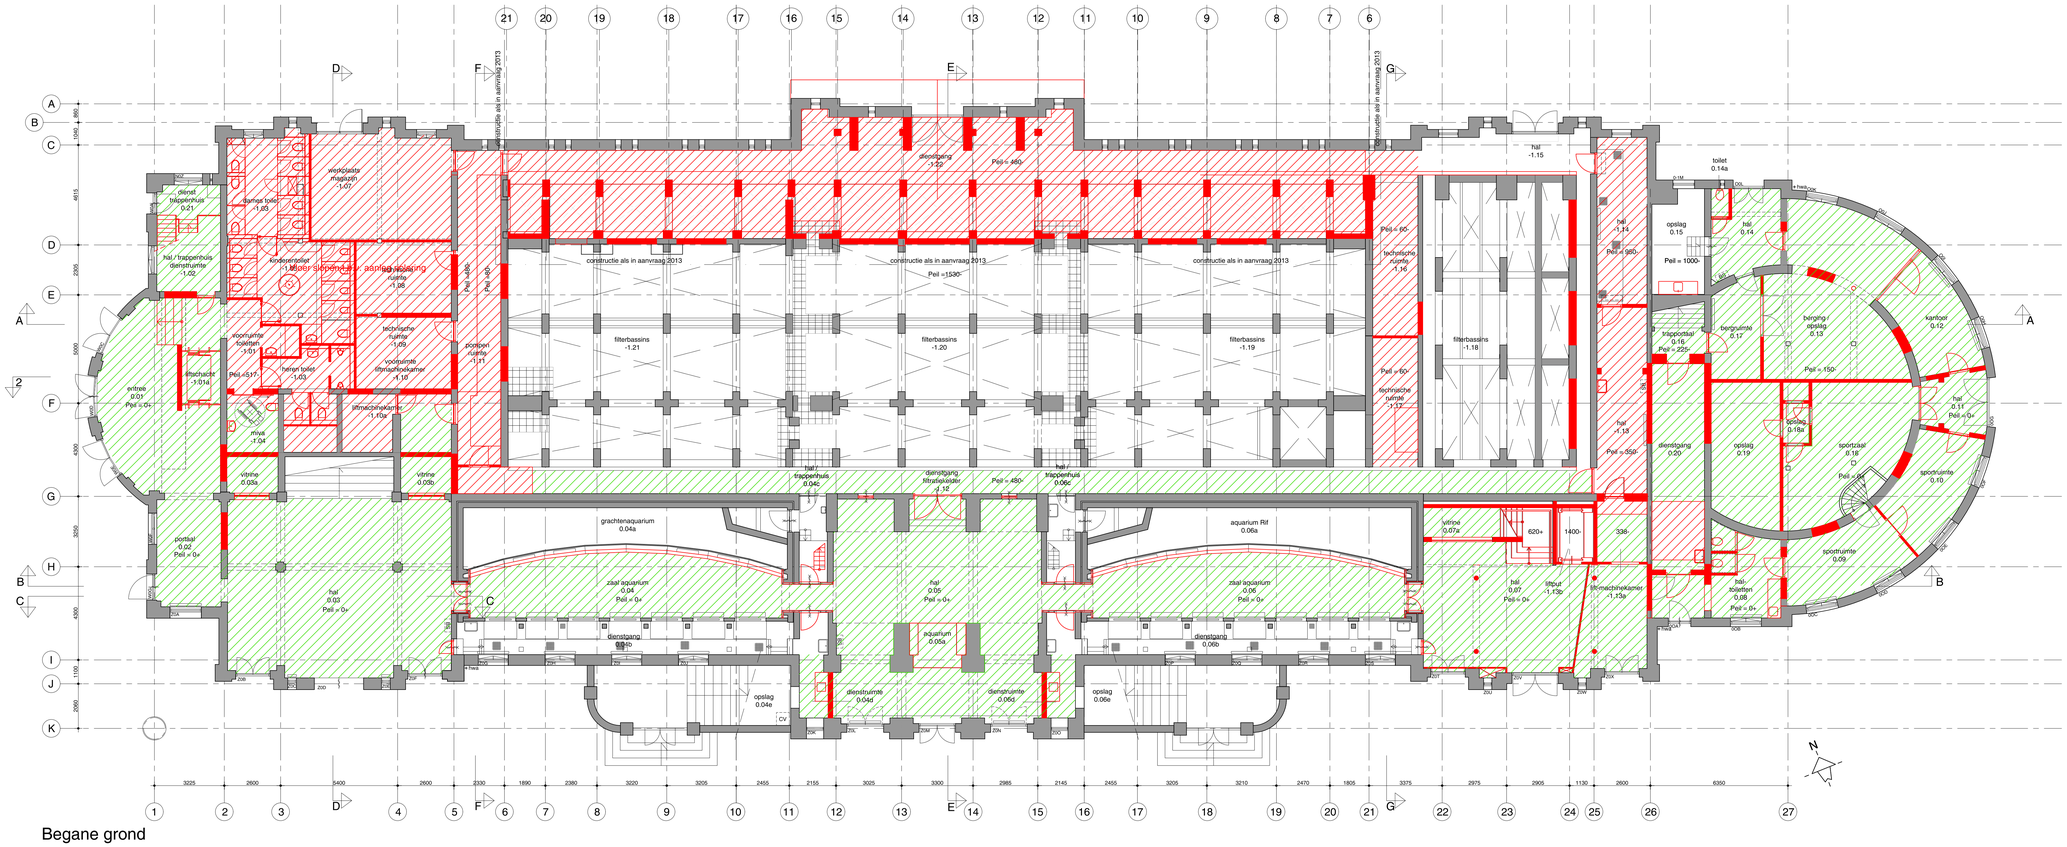

Begane grond

renvooi

- verwijderen geheel element / constructie
- verwijderen vloer
- verwijderen vloerafwerking

Algemeen
Dak: verwijderen dakafwerking, bitumen / zink.
Vloeren: verwijderen vloerafwerking , tegels en plinten.
Wanden: verwijderen natuursteen, lattenbekleding, wandafwerking grote zaal, armaturen e.d.
Zie ruimteboek

oth_

maten in het werk te controleren!

Bouwaanvraag

ART18.11	slooptekening	werknummer	A	15-05-2019	
Artis	begane grond	1:100	A0		S01.00

oth_architecten bv · knuthuisstraat 23 · 1018 wj amsterdam · tel. 020 - 6274576 · info@oth.nl · www.oth.nl

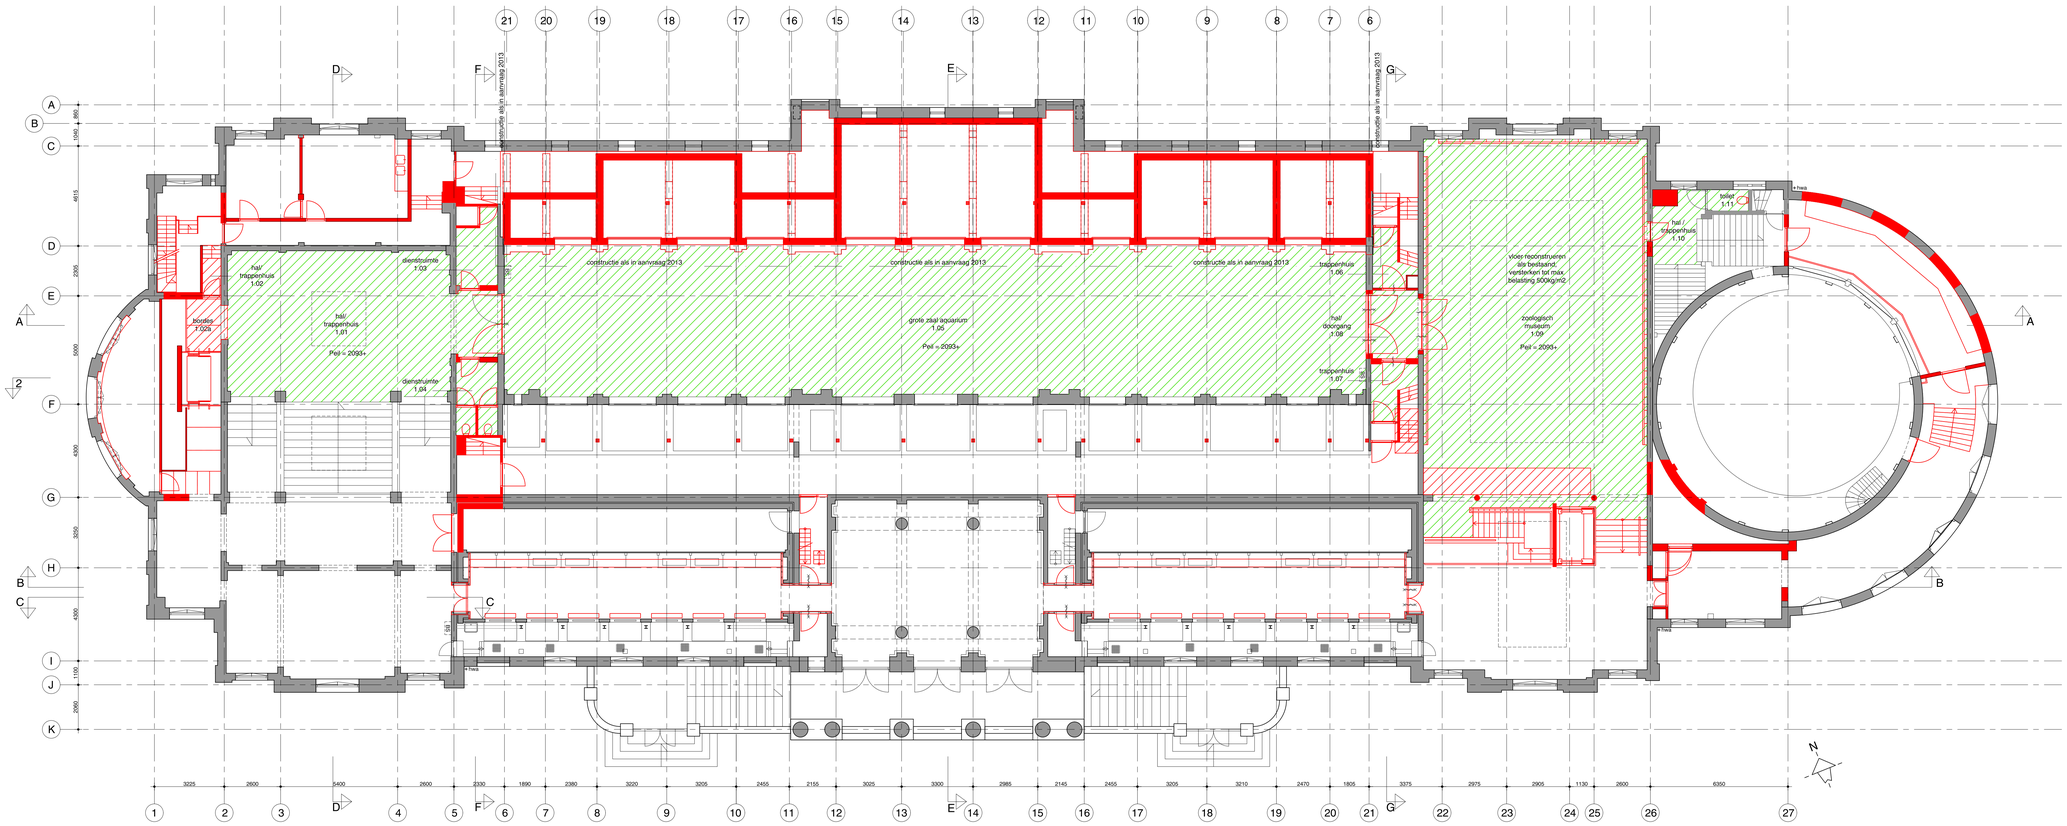

renvooi

- verwijderen geheel element / constructie
- verwijderen vloer
- verwijderen vloerafwerking

Algemeen
Dak: verwijderen dakafwerking, bitumen / zink.
Vloeren: verwijderen vloerafwerking , tegels en plinten.
Wanden: verwijderen natuursteen, lattenbekleding, wandafwerking grote zaal, armaturen e.d.
Zie ruimteboek

oth_ maten in het werk te controleren! Bouwaanvraag

ART18.11	slooptekening	A	15-05-2019	S01.01
Artis	1e verdieping	1:100	A0	

oth_architecten bv · kruithuisstraat 23 · 1018 wj amsterdam · tel. 020 - 6274576 · info@oth.nl · www.oth.nl

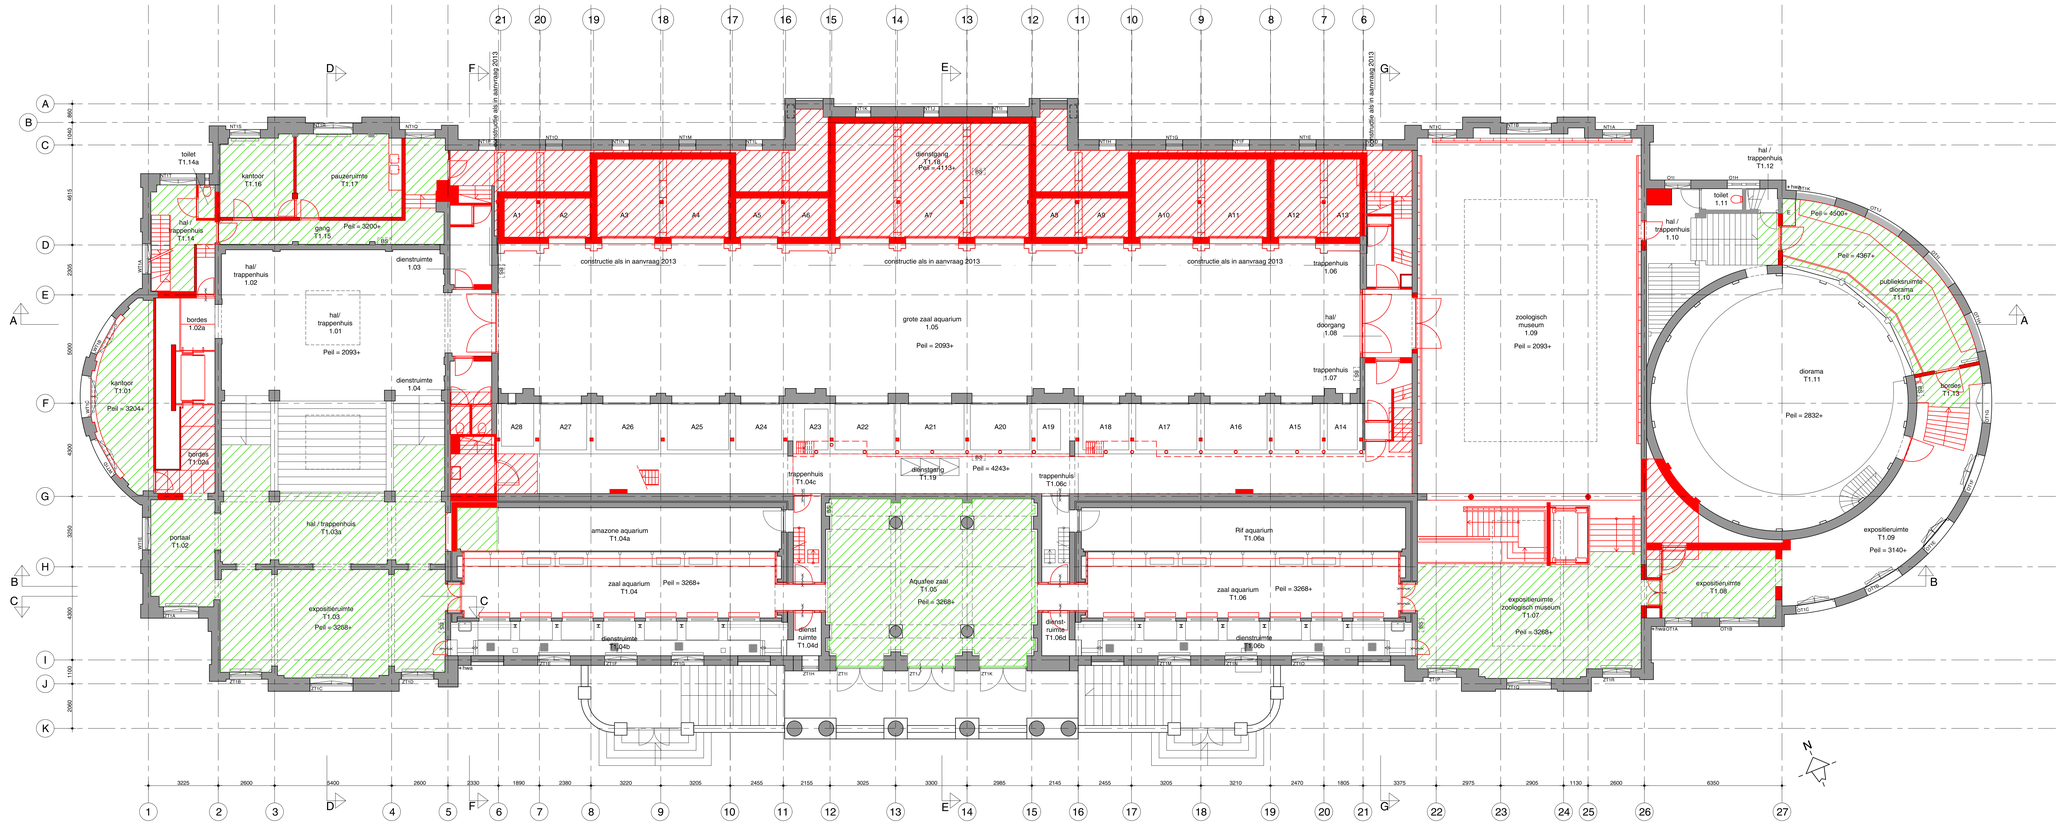

renvooi

- verwijderen geheel element / constructie
- verwijderen vloer
- verwijderen vloerafwerking

Algemeen
Dak: verwijderen dakafwerking, bitumen / zink.
Vloeren: verwijderen vloerafwerking , tegels en plinten.
Wanden: verwijderen natuursteen, lattenbekleding, wandafwerking grote zaal, armaturen e.d.
Zie ruimteboek

oth_ maten in het werk te controleren!

Bouwaanvraag

ART18.11	slooptekening		A	15-05-2019
Artis	Te tussenverdieping	1:100	A0	S01.02

oth_architecten bv · kruthuisstraat 23 · 1018 wj amsterdam · tel. 020 - 6274576 · info@oth.nl · www.oth.nl

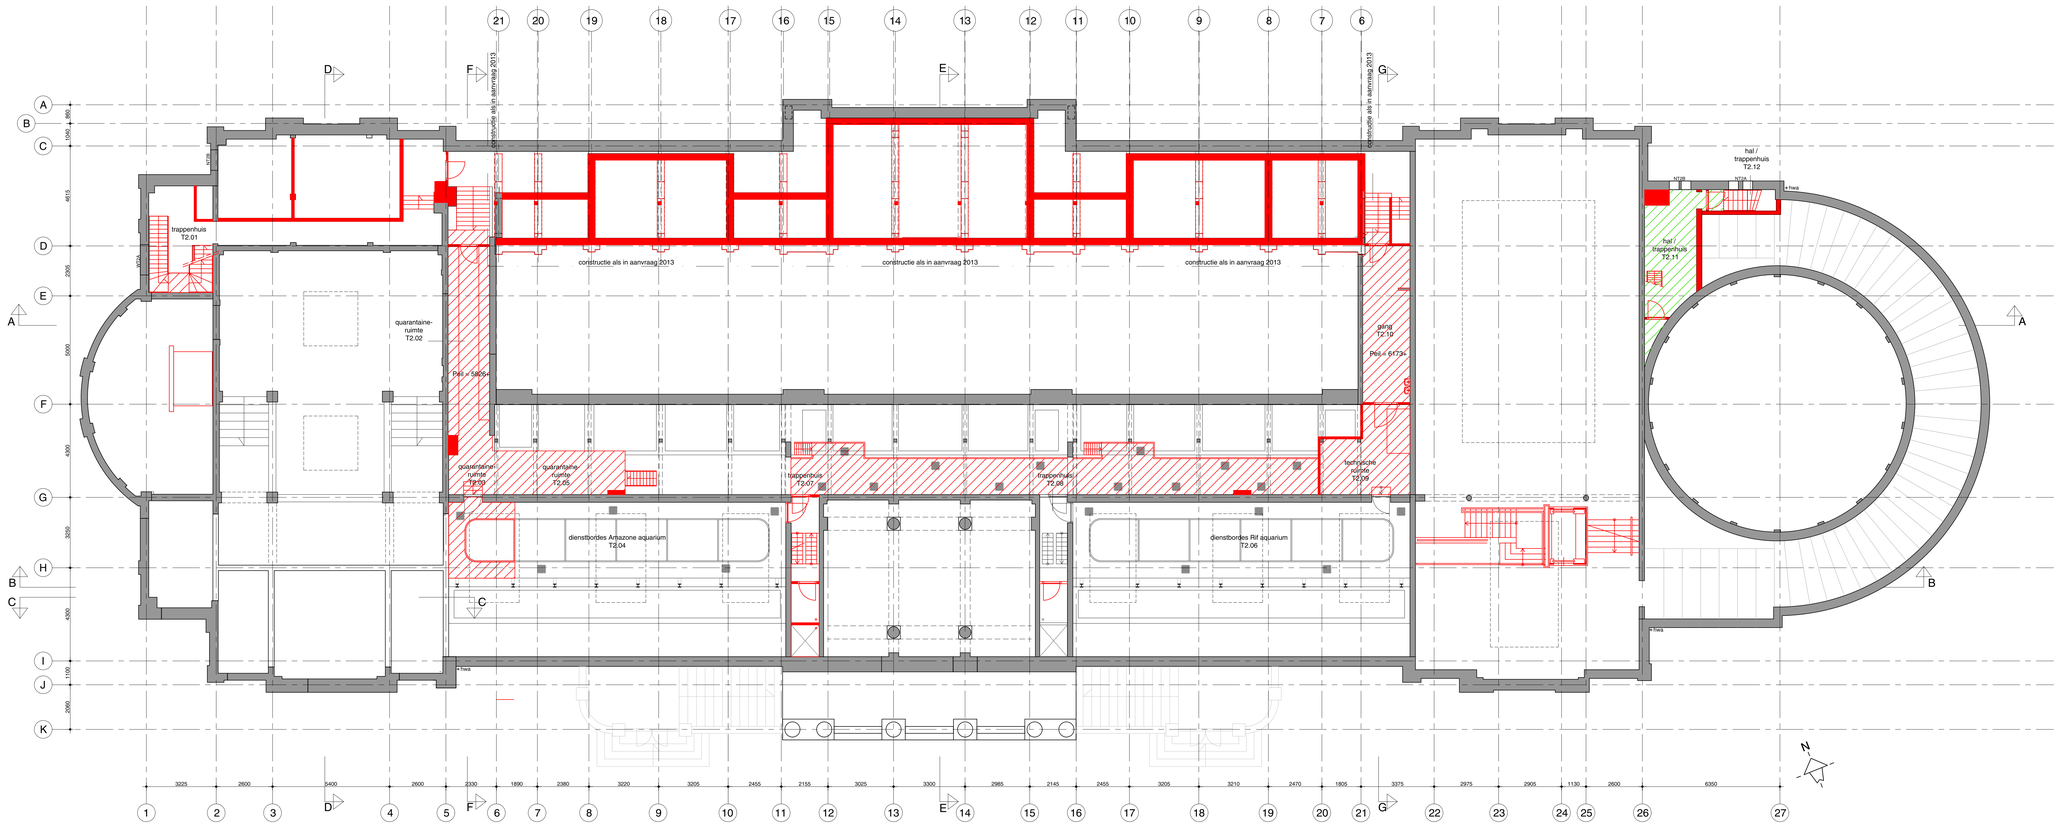

renvooi

- verwijderen geheel element / constructie
- verwijderen vloer
- verwijderen vloerafwerking

Algemeen
Dak: verwijderen dakafwerking, bitumen / zink.
Vloeren: verwijderen vloerafwerking , tegels en plinten.
Wanden: verwijderen natuursteen, lattenbekleding, wandafwerking grote zaal, armaturen e.d.
Zie ruimteboek

oth_ maten in het werk te controleren! Bouwaanvraag

ART18.11	sloopteken	ing	A 15-05-2019	
Artis	2e tussenverdieping	1:100	A0	S01.03

oth_architecten bv · kruithuisstraat 23 · 1018 wj amsterdam · tel. 020 - 6274576 · info@oth.nl · www.oth.nl

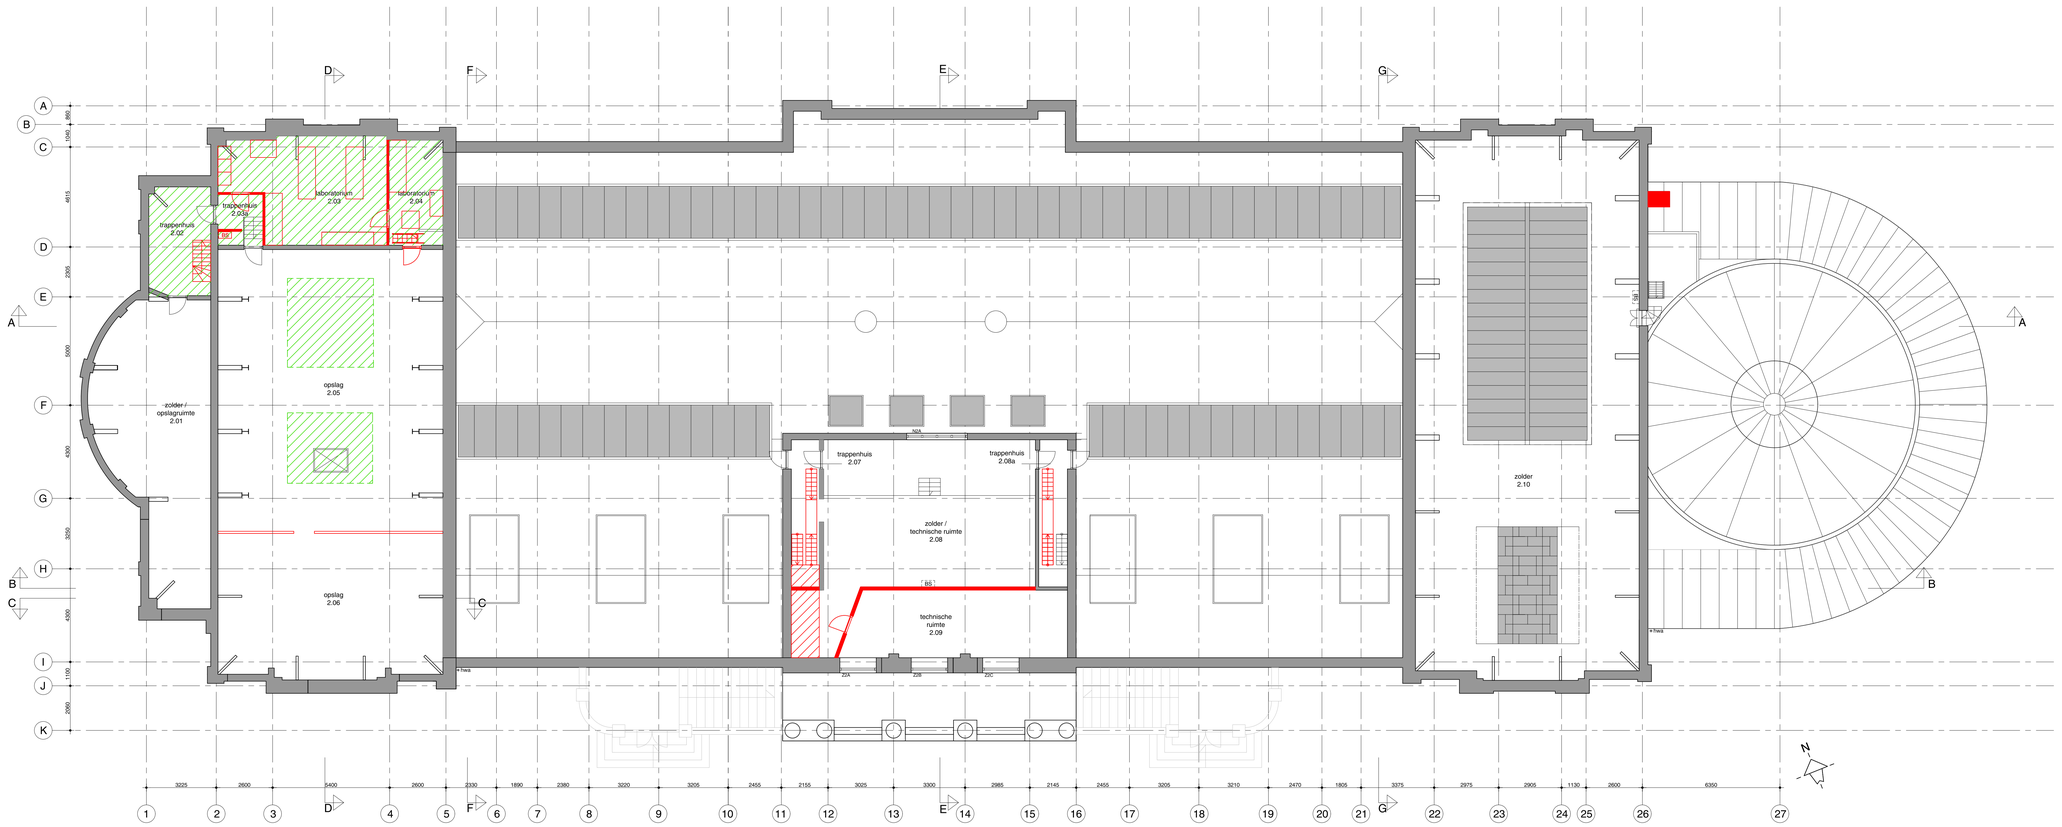

renvooi

- verwijderen geheel element / constructie
- verwijderen vloer
- verwijderen vloerafwerking

Algemeen
Dak: verwijderen dakafwerking, bitumen / zink.
Vloeren: verwijderen vloerafwerking , tegels en plinten.
Wanden: verwijderen natuursteen, lattenbeekleding, wandafwerking grote zaal, armaturen e.d.
Zie ruimteboek

oth_ maten in het werk te controleren! **Bouwaanvraag**

ART18.11	sloopteken ing	A	15-05-2019	
Artis	2e verdieping	1:100	A0	S01.04

oth_architecten bv · kruithuisstraat 23 · 1018 wj amsterdam · tel. 020 - 6274576 · info@oth.nl · www.oth.nl

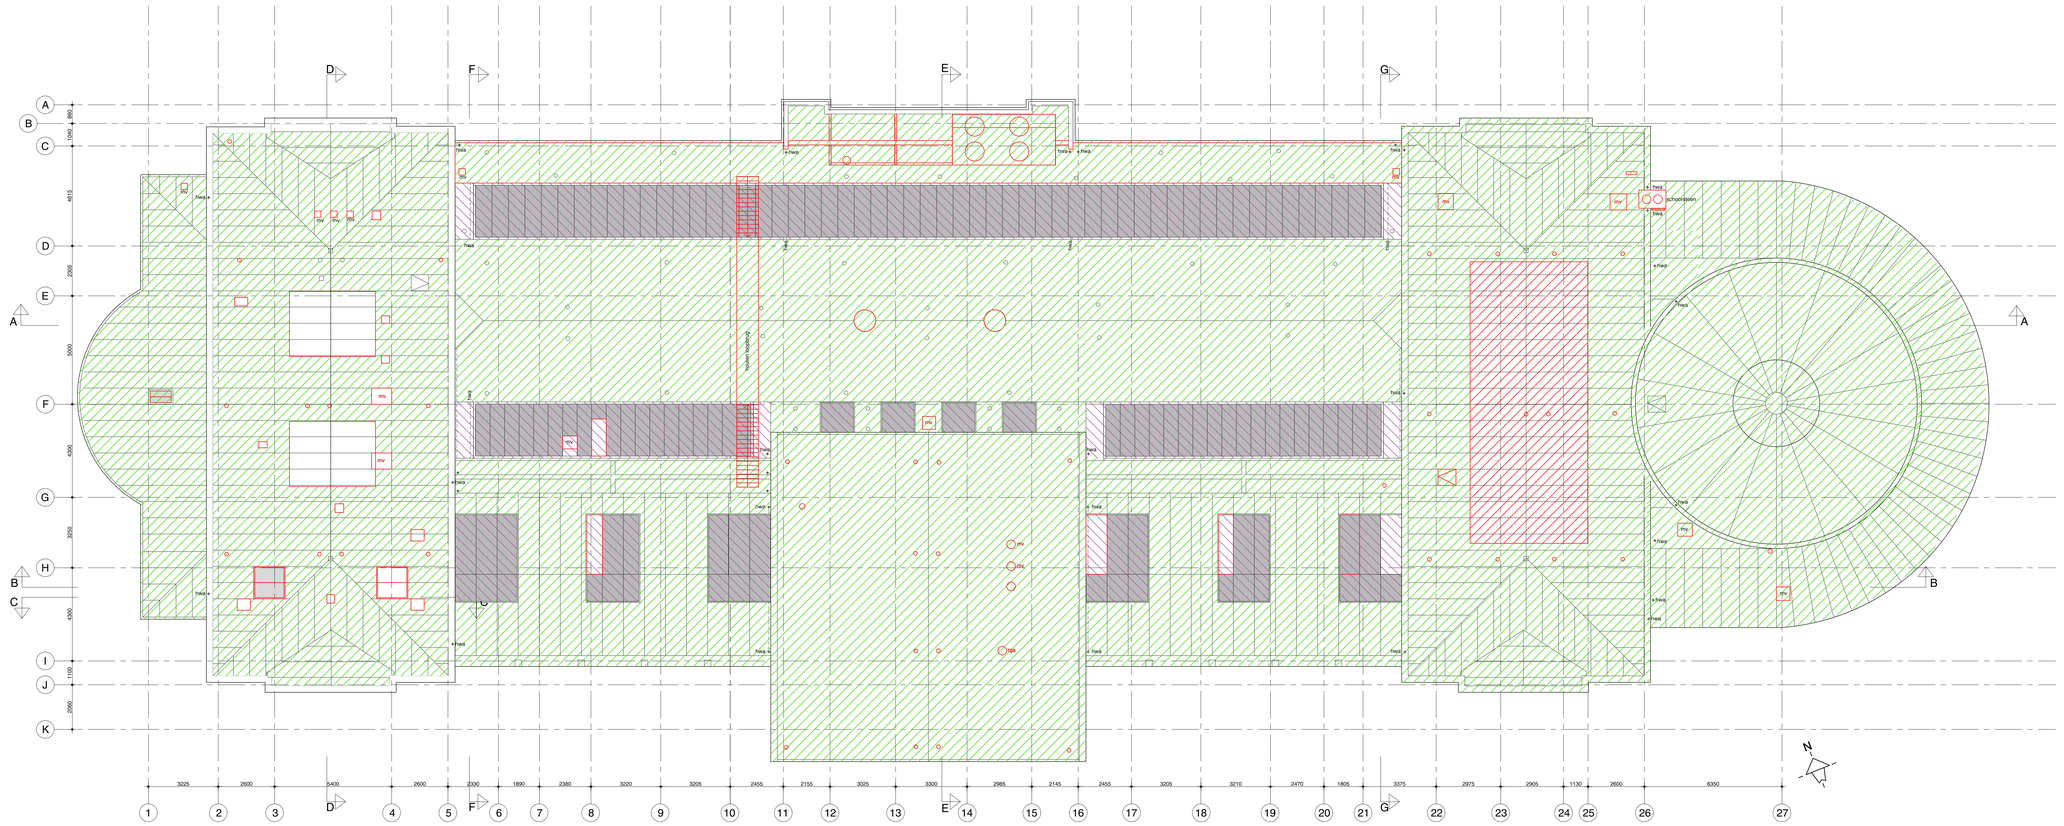

renvooi

- verwijderen geheel element / constructie
- verwijderen vloer
- verwijderen vloerafwerking

Algemeen
Dak: verwijderen dakafwerking, bitumen / zink.
Vloeren: verwijderen vloerafwerking , tegels en plinten.
Wanden: verwijderen natuursteen, lattenbekleding, wandafwerking grote zaal, armaturen e.d.
Zie ruimteboek

oth_ maten in het werk te controleren!

Bouwaanvraag

ART18.11	sloopteken	ing	A	15-05-2019
Artis	dak	1:100	A0	S01.05

oth_architecten bv · kruithuisstraat 23 · 1018 wj amsterdam · tel. 020 - 6274576 · info@oth.nl · www.oth.nl