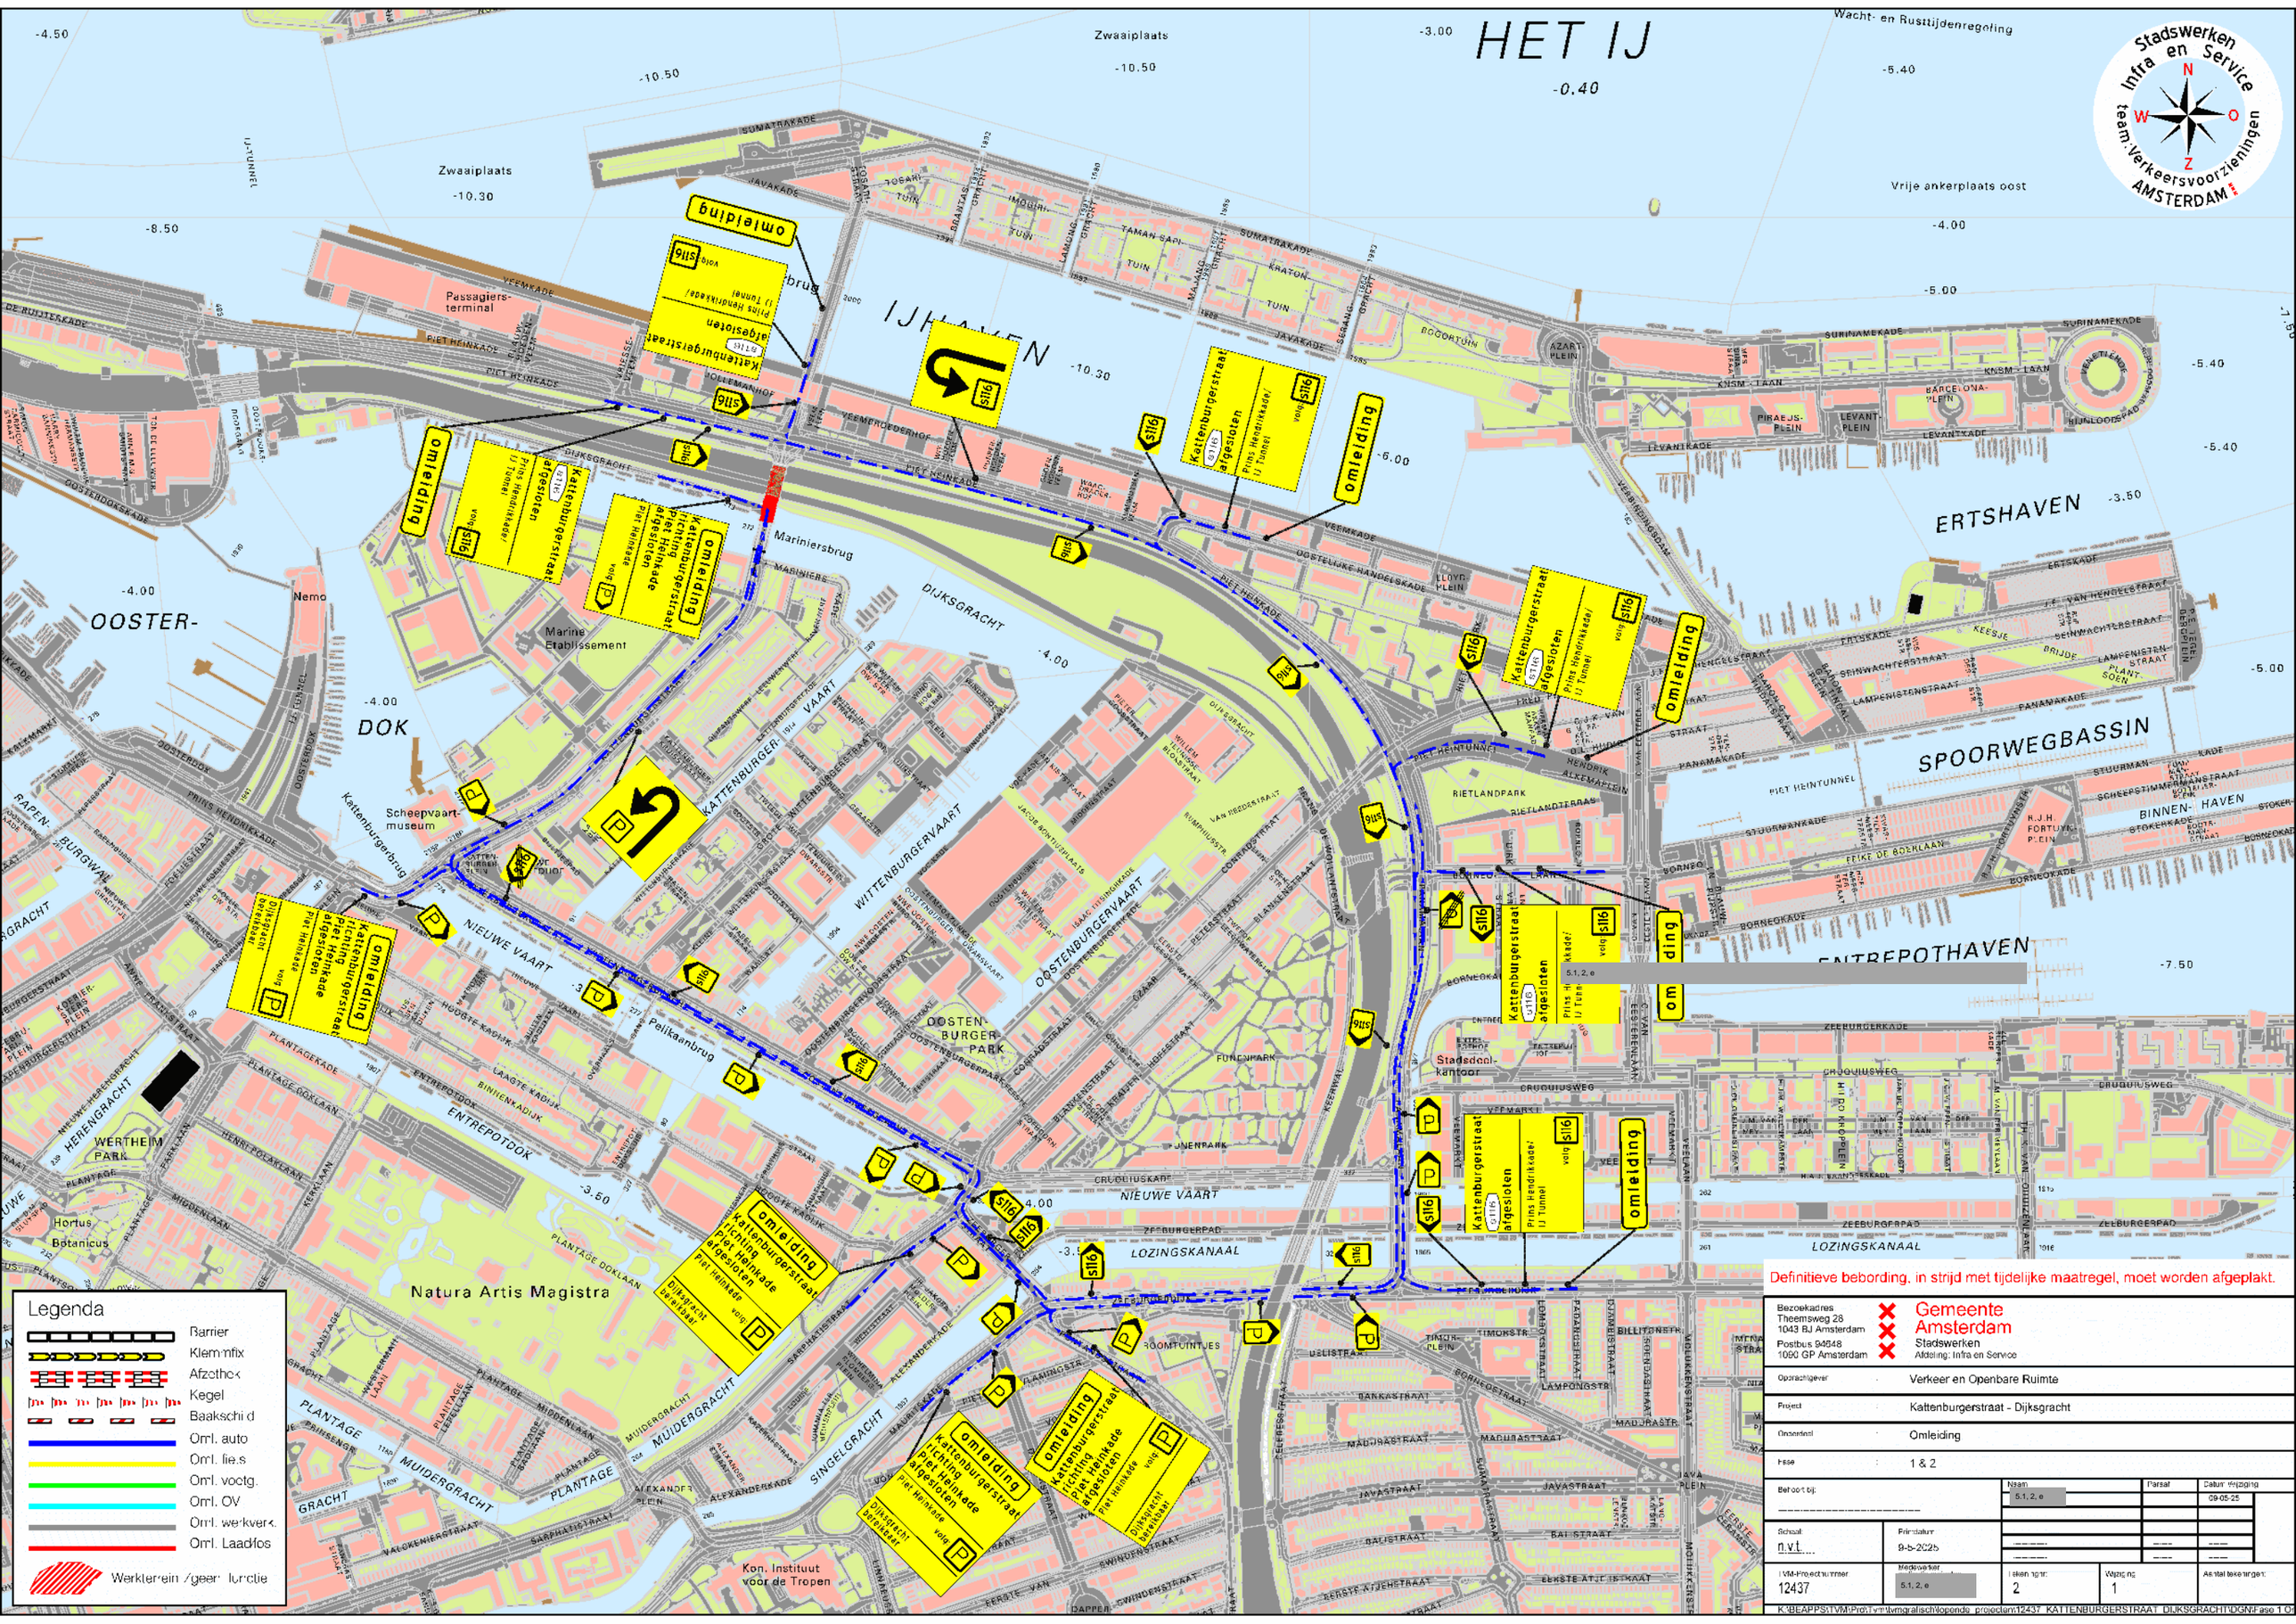
HET IJ
Zwaaiplaats
Wacht- en Rusttijdenregeling
Vrije ankerplaats oost
Stadswerken Infra en Service team: Verkeersvoorzieningen AMSTERDAM
IJHAVEN
ERTSHAVEN
SPOORWEGBASSIN
ENTREPOTHAVEN
OOSTER-DOK
Natura Artis Magistra
Kattenburgerstraat afgesloten
Prins Hendrikkade/IJ Tunnel
Dijksgracht bereikbaar
Kattenburgerstraat richting Piet Heinkade afgesloten
Piet Heinkade volg:
Dijksgracht bereikbaar
omleiding
Legenda
Barrier
Klemmfix
Afzothek
Kegel
Baakschild
Oml. auto
Oml. fiets
Oml. voetg.
Oml. OV
Oml. werkverk.
Oml. Laadfos
Werkterrein /geen functie
Definitieve bebording, in strijd met tijdelijke maatregel, moet worden afgeplakt.
Bezoekadres Theemsweg 28 1043 BJ Amsterdam
Postbus 94648 1090 GP Amsterdam
Gemeente Amsterdam
Stadswerken
Afdeling: Infra en Service
Opdrachtgever: Verkeer en Openbare Ruimte
Project: Kattenburgerstraat - Dijksgracht
Onderdeel: Omleiding
Fase: 1 & 2
Behoort bij:
Naam: 5.1, 2, e
Parsaf
Datum Wijziging: 09-05-25
Schaal: n.v.t.
Primdatum: 9-5-2025
TVM-Projectnummer: 12437
Medewerker: 5.1, 2, e
Tekeningnr: 2
Wijziging: 1
Aantal tekeningen:
K:\BEAPPS\TVM\Pro\Tvm\tvmgrafisch\lopende_projecten\12437_KATTENBURGERSTRAAT_DIJKSGRACHT\DGN\Fase 1 O