SCHETSONTW. WITTE DE WITHPLEIN

GEVEL

16-1-2025

1:100

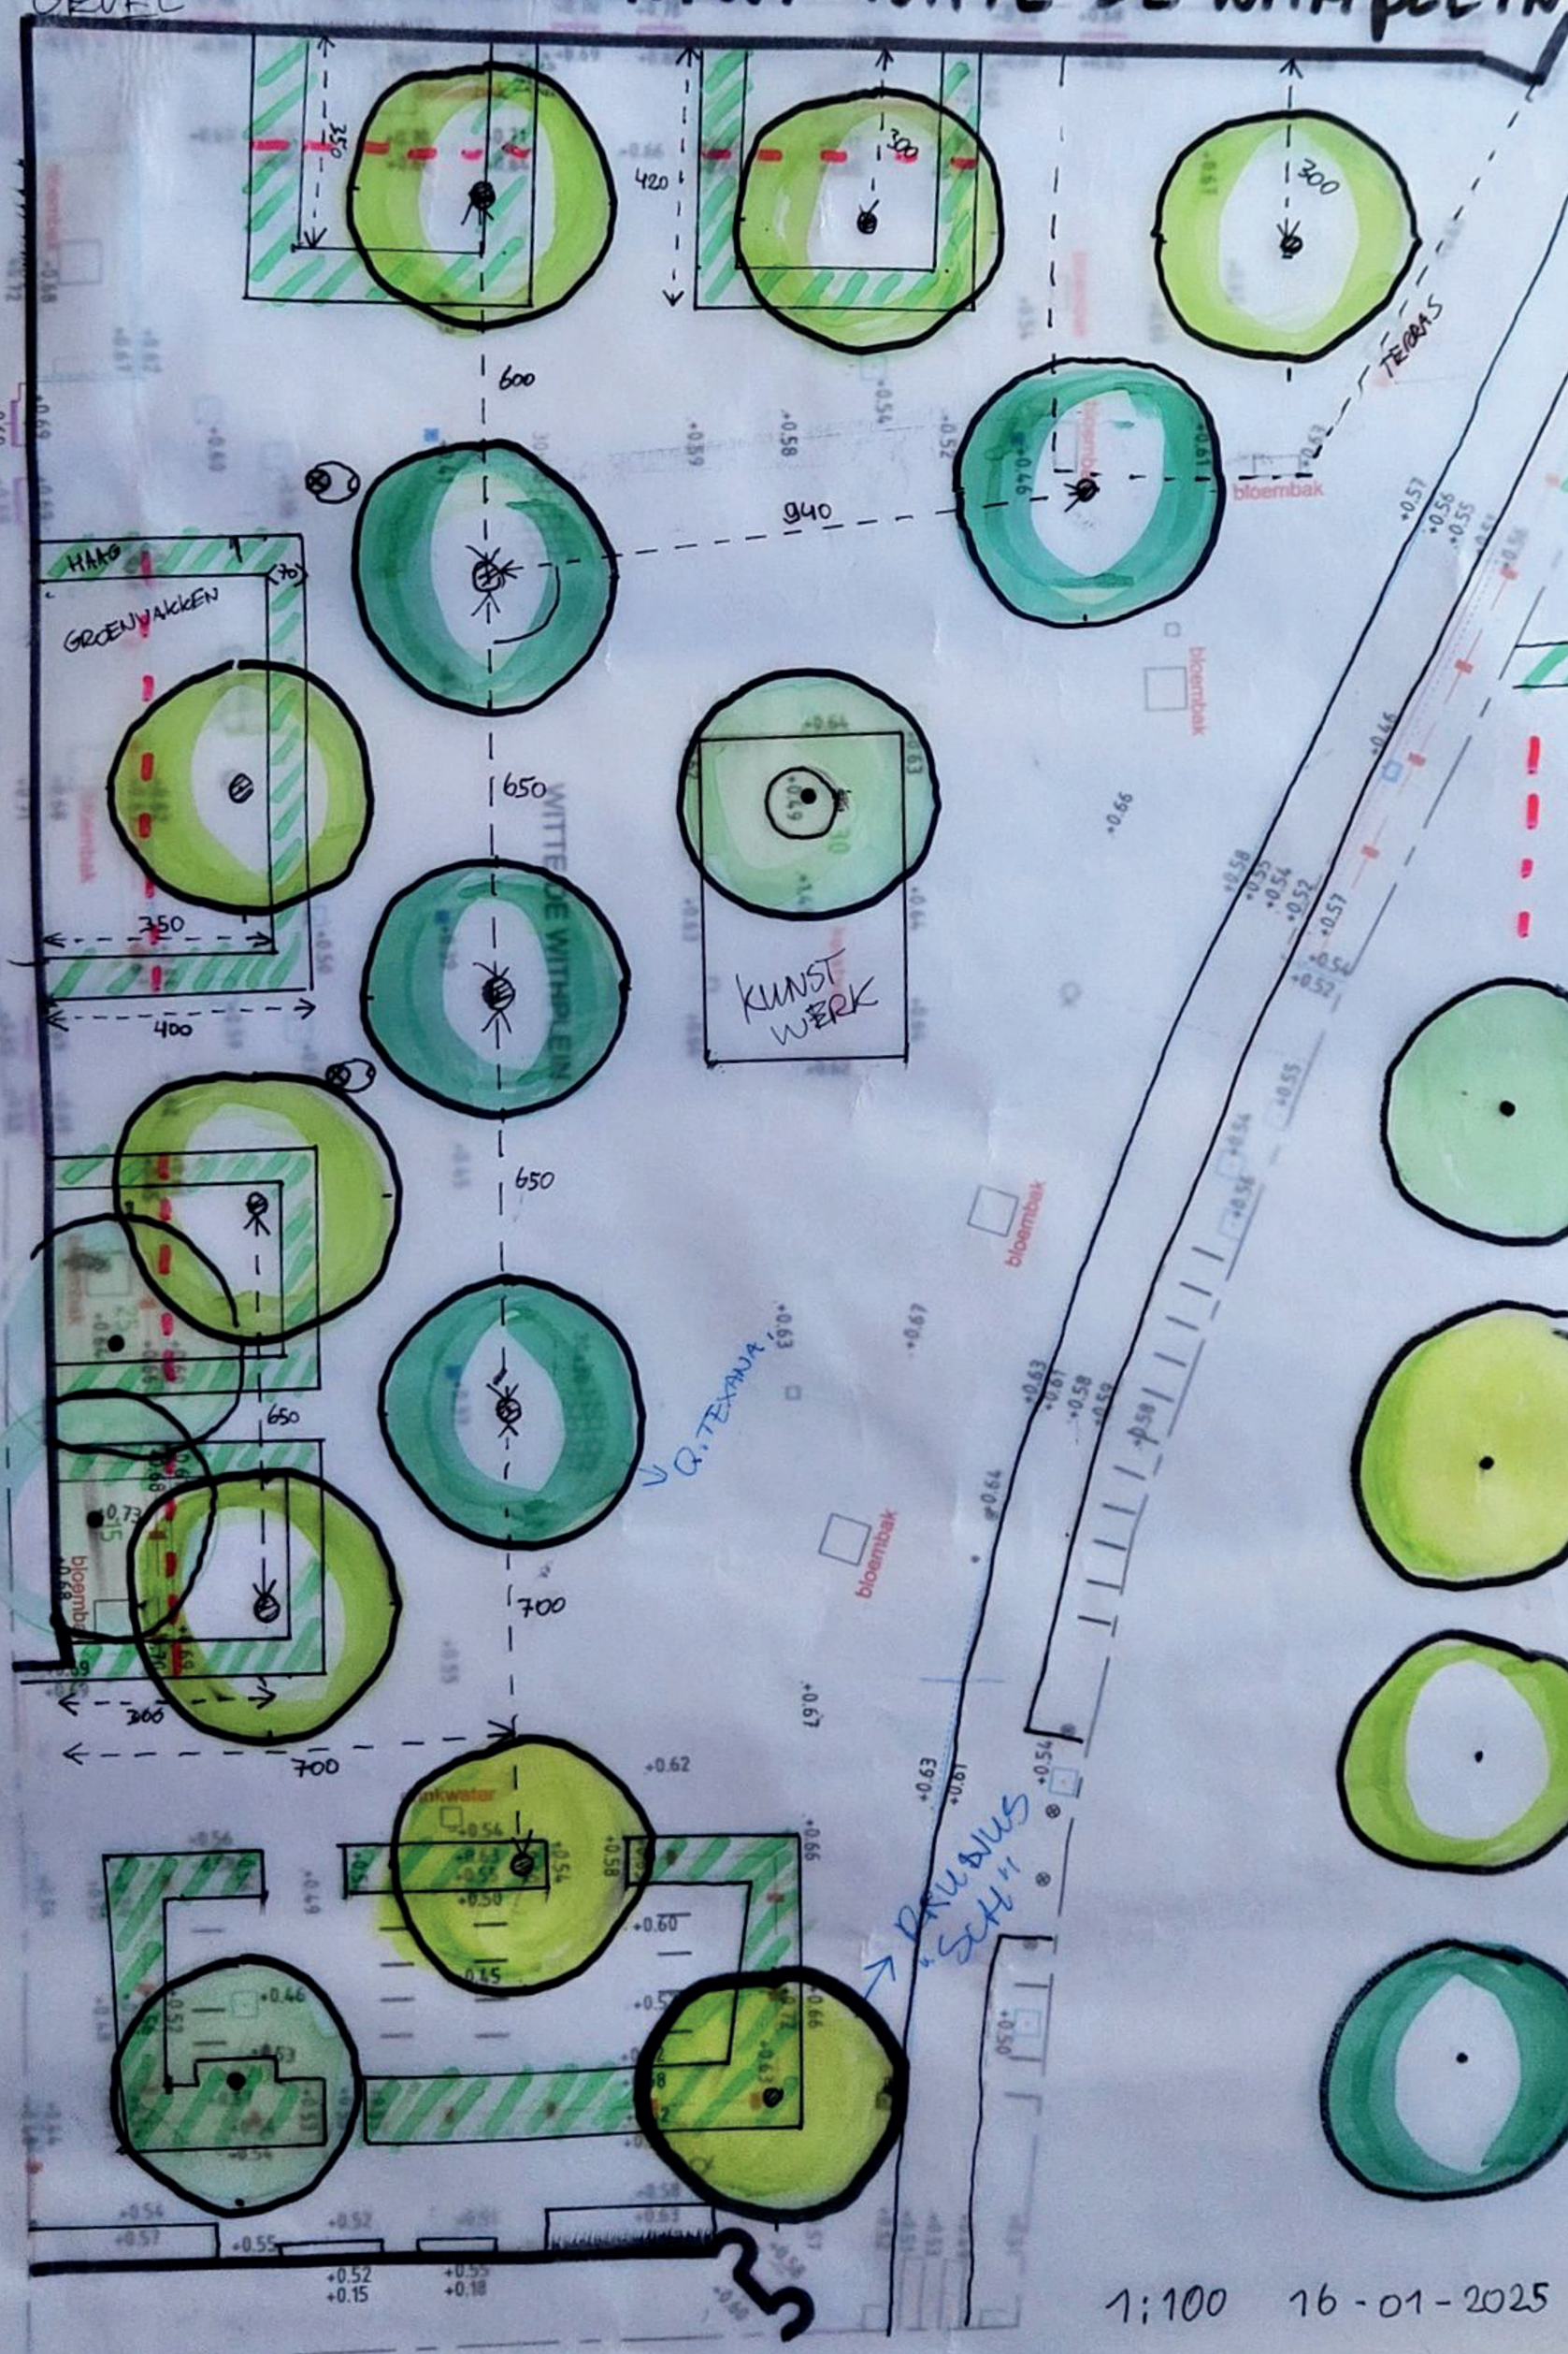

LEGENDA

: GROEN BLIJVEND NIEUWE : HAAG +/- 50CM HOOG

: GRENS HUIDIGE : PLANTVAKKEN

: BESTAANDE BOMEN

: NIEUWE BOOM 8-10M (UITEINDELIJK)

: NIEUWE BOOM 6-7M (UITEINDELIJK)

: NIEUWE BOOM 12-15M (UITEINDELIJK)

1:100 16-01-2025