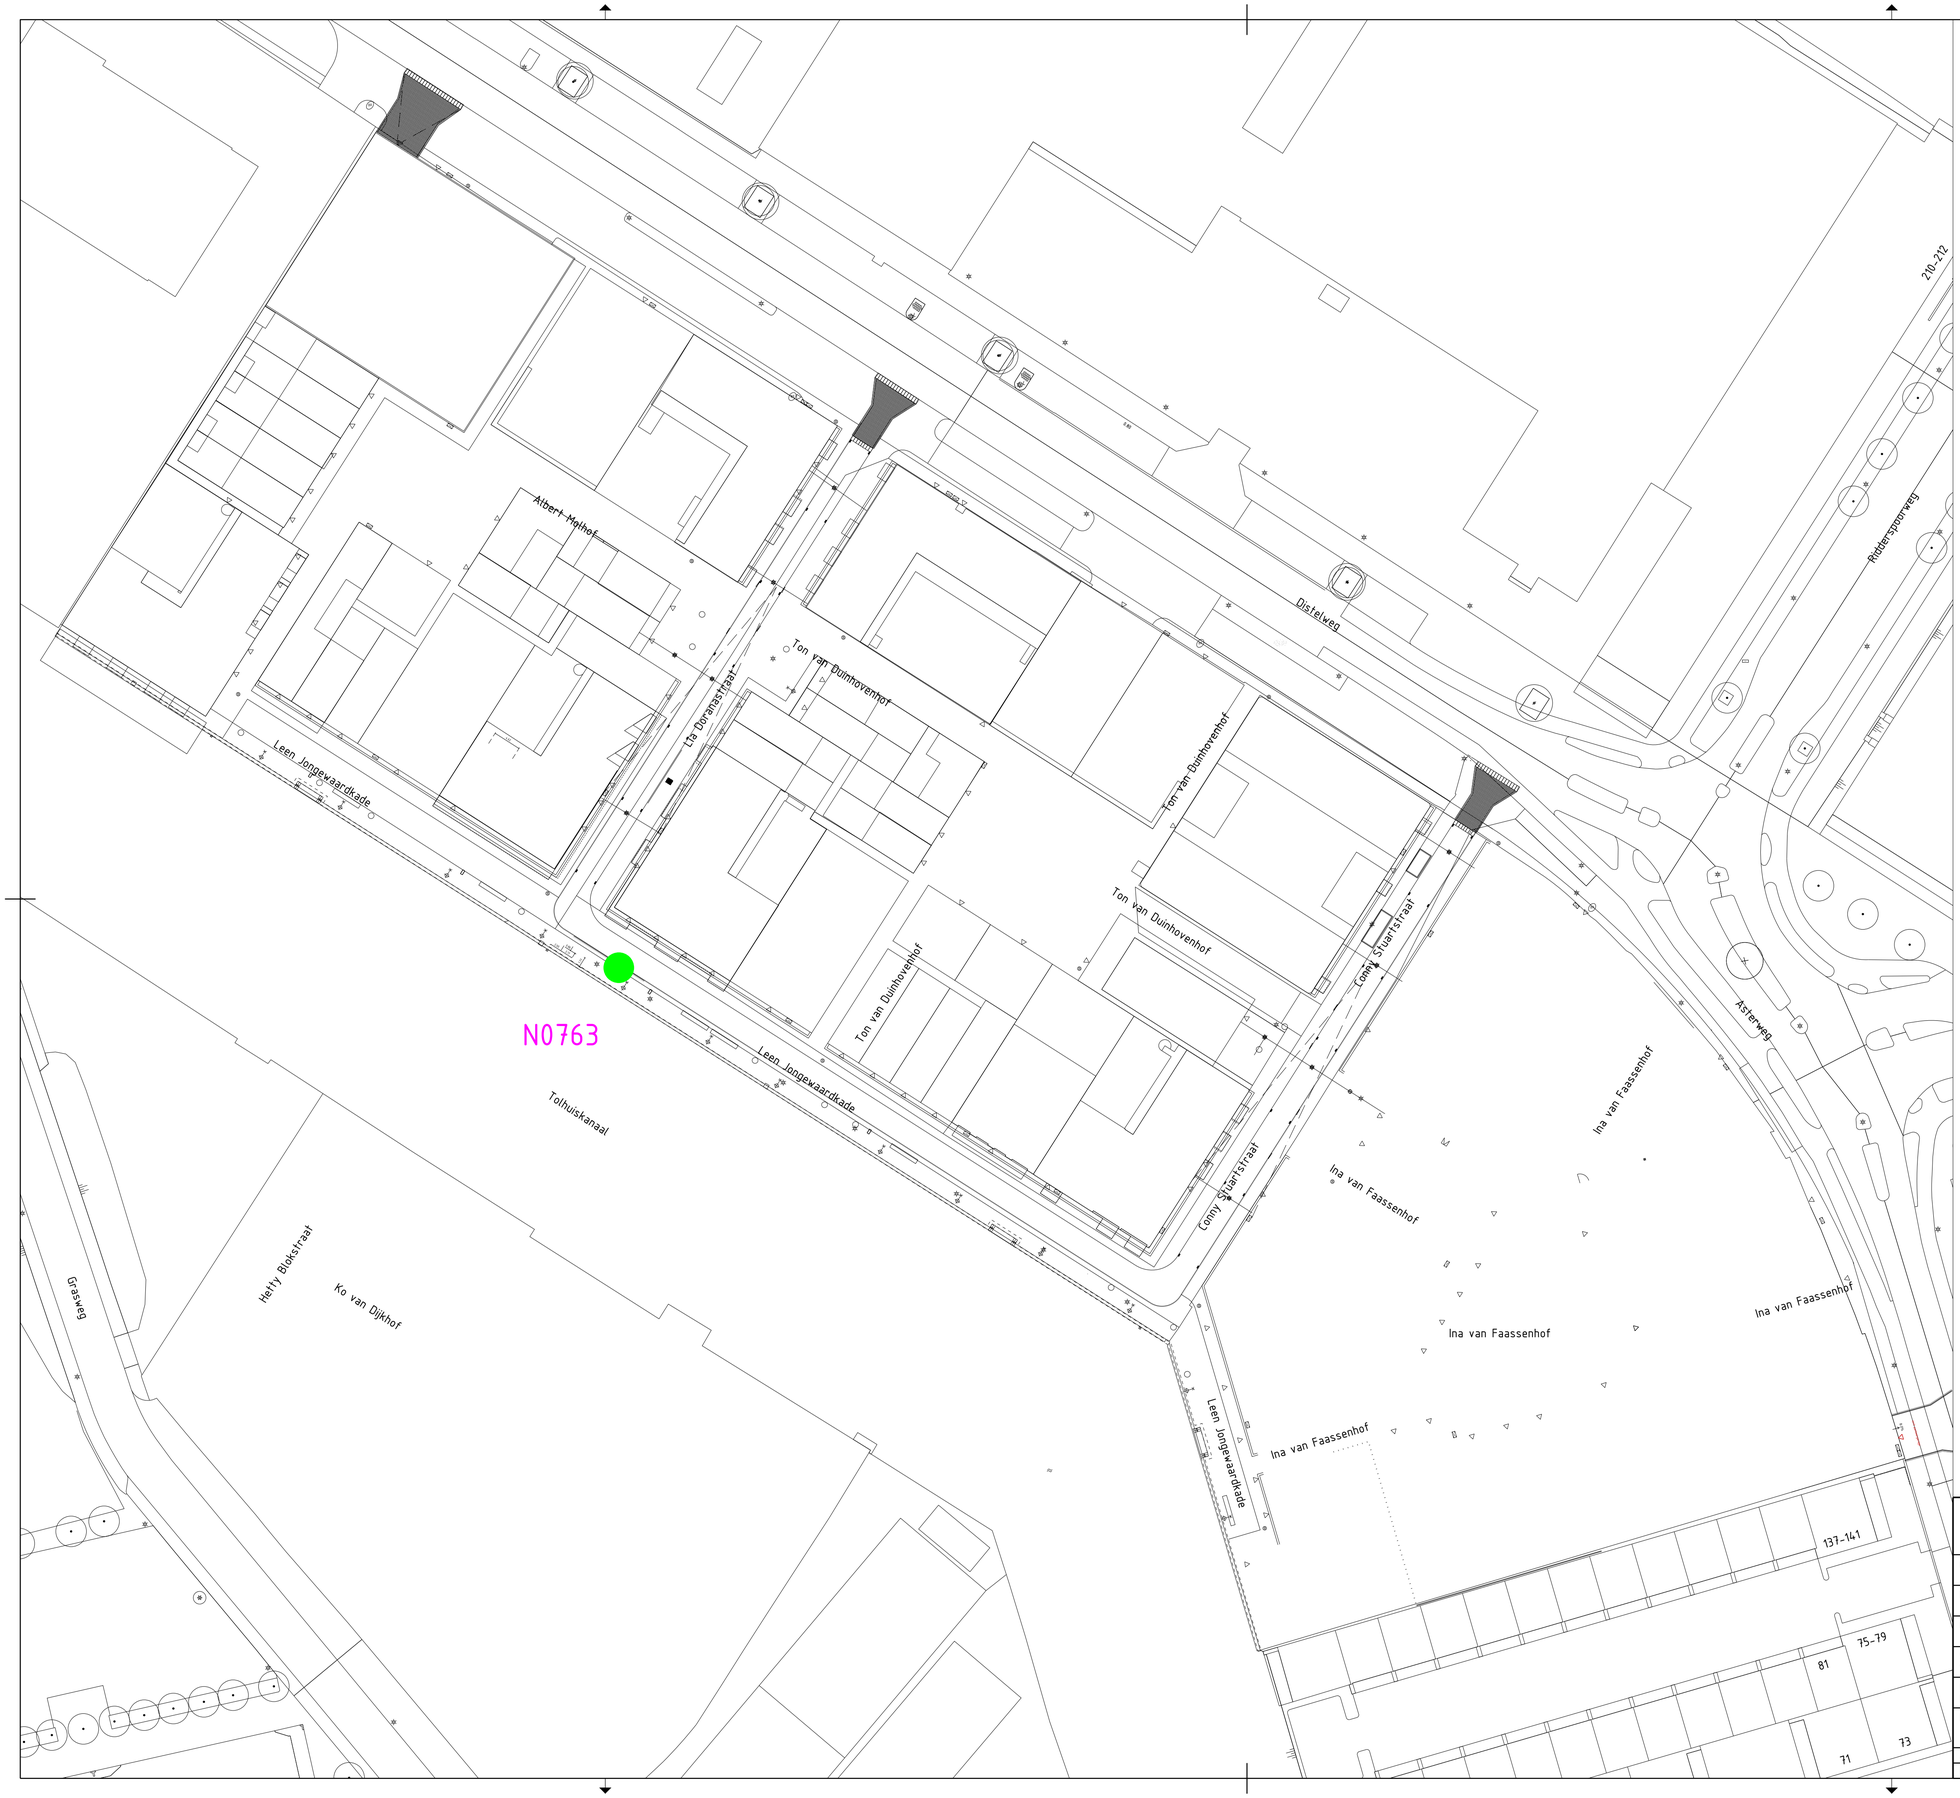


Legenda

- Locatie ongewijzigd
- Gewijzigd zonder uitbreiding
- Gewijzigd en/of uitbreiding
- Opheffen
- Nieuwe locatie

1078TZ-10 Locatienummer

Gemeente Amsterdam
Rozenburglaan 2
1097 HK Amsterdam
Telefoon 14020

Afval & Grondstoffen

Opdrachtgever:	Gemeente Amsterdam
Project:	Buiksloterham Cityplot
Onderdeel:	Voorlopig ontwerp verzamelbesluit

Status: Voorlopig	Fase: Voorlopig Ontwerp	Behoort bij: Aanwijsbesluit	Schaal: 1:500	
Opsteller: B. Boot	Goedgekeurd en vrijgegeven: D. Post	Paraaf: D. Post	Datum: 07-09-2022	Formaat: A0
Projectnummer: 88300002	Tekeningnummer: 20210819-01	Bladnummer: 1	Aantal bladen: 1	Wijziging: B
Auteursrechten voorbehouden		Documentnr:	Plotdatum: 7-9-2022	
Bestandsnaam: G:\RD\Projecten_P\Programma OAK Projecten\39. Project AIV Stadsdelen\01 Noord\07 DGN\Locatiebesluiten\20210819 verzamelbesluit Cityplot.dgn				