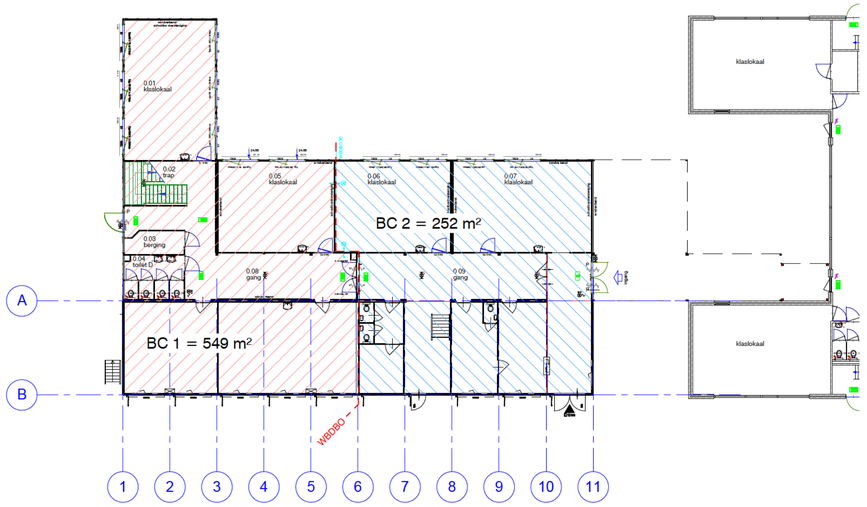

begane grond
schaal 1 : 200

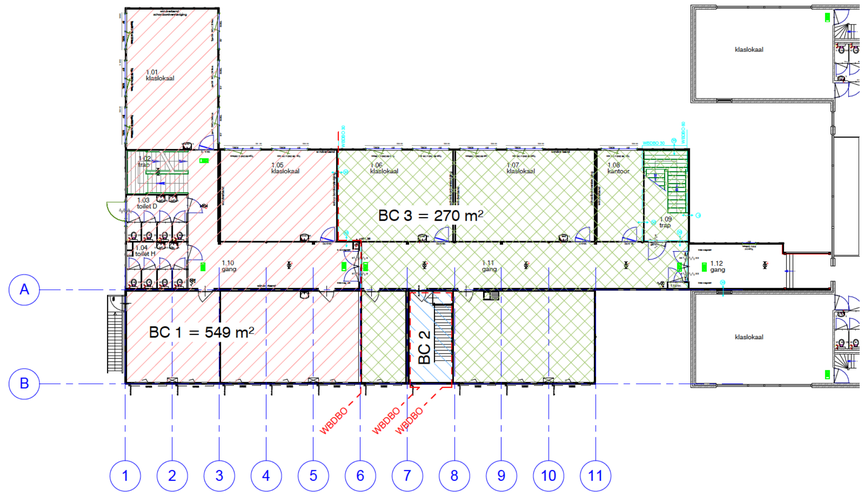

verdieping 1
schaal 1 : 200

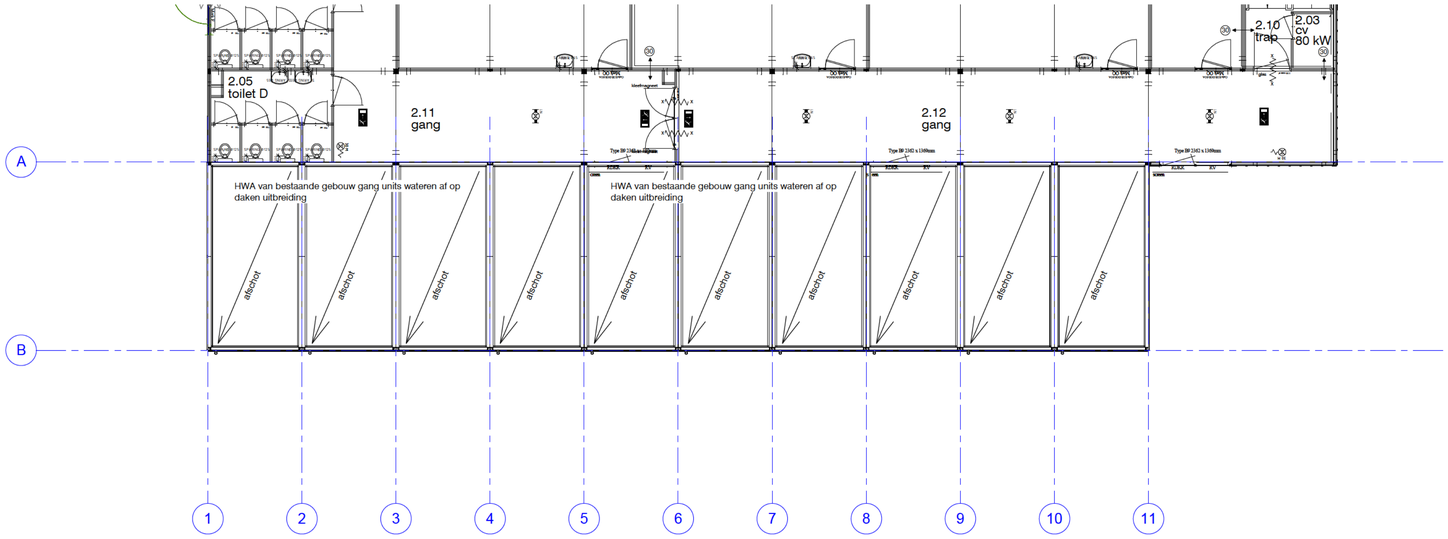

Dakvlak
schaal 1 : 100

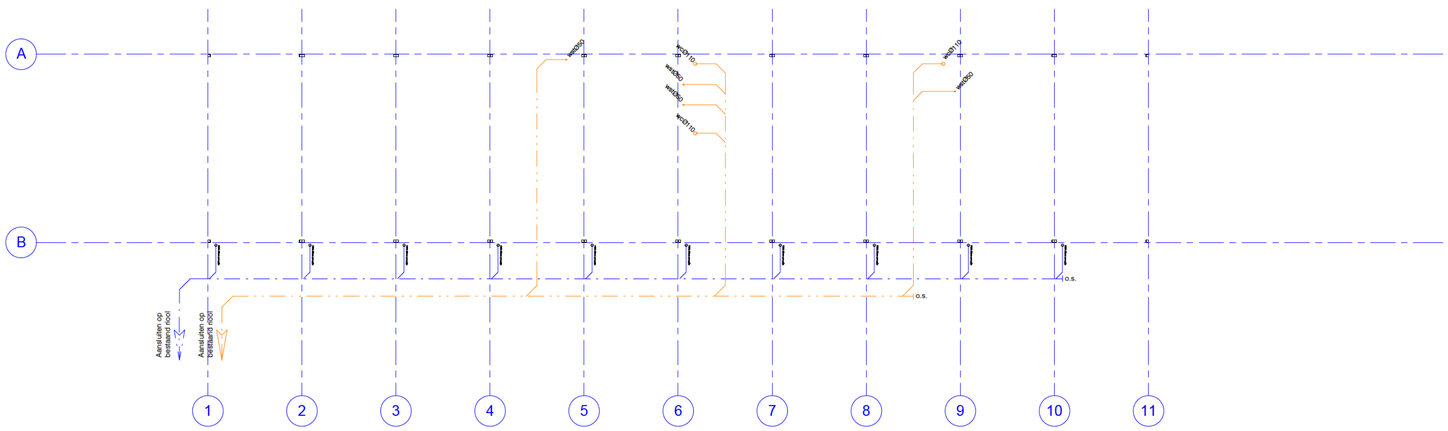

Rioolplan
schaal 1 : 100

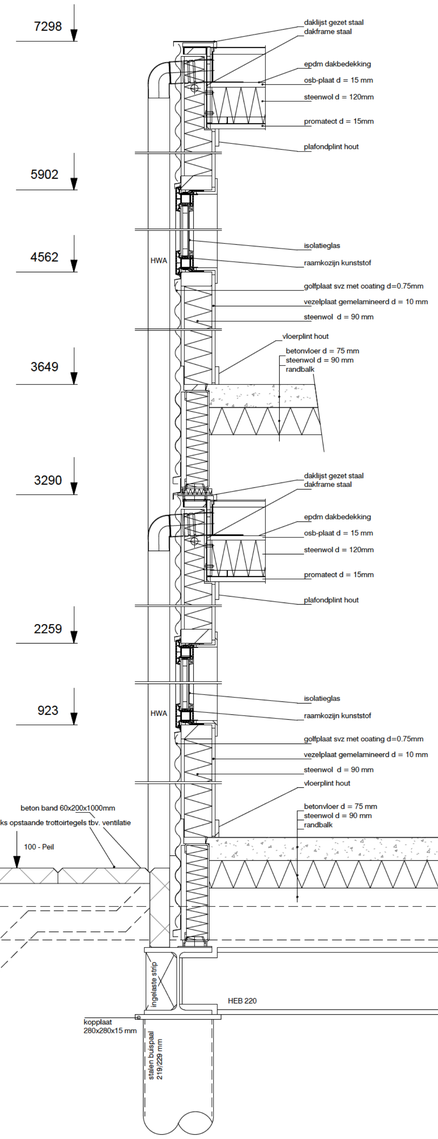

fundatie detailering &
mantelbuizen/sparingen t.b.v. nuts-
voorzieningen in overleg met "De Meeuw"

schaal 1:10

Principe Detaillering
schaal 1 : 10

B	22-04-2016	Gereed maken voor omgevingsvergunning
A	28-01-2016	Op begane grond t.p.v. stramien 1-3 extra lokaal toegevoegd

opdrachtgever
The British School of Amsterdam

projectadres
Fred. Roeskestraat 94a
Amsterdam

tekeningnummer	revisie	datum	
Q15-0089-C-002	B	07-09-2015	
		getekend	
ordernummer	Schaal	Maten in mm.	
	As indicated	A1	

DE MEEUW
vandaag bouwen aan morgen

Internet www.demeeuw.com
E-mail info@demeeuw.com

De Meeuw Oirschot B.V.
Postbus 18 5688 ZG Oirschot
Telefoon 0499 - 57 20 24

benaming
uitbreiding schoolgebouw - omgevingsvergunning

Bouwdeel
PK21

Auteursrechten voorbehouden. Behoudens de door de auteurswet gestelde uitzondering mag niets uit deze tekening worden vervielvoudigd (waaronder begrepen het opslaan in een geautomatiseerde vorm, dan wel het bewerken naar een drie dimensionale vorm) of openbaar worden gemaakt, op welke wijze ook, zonder voorafgaande schriftelijke toestemming van De Meeuw Oirschot BV.
"Deze tekening is een weergave van de aanbieding. Ingetekende onderdelen maken niet automatisch deel uit van de aanbieding. Voor een exacte omschrijving, van de aangeboden levering en werkzaamheden van De Meeuw Bouwsystemen, dient u de technische omschrijving bij de offerte te raadplegen."