# Definitief ontwerp Th. k. van Lohuizenlaan

13 december 2018













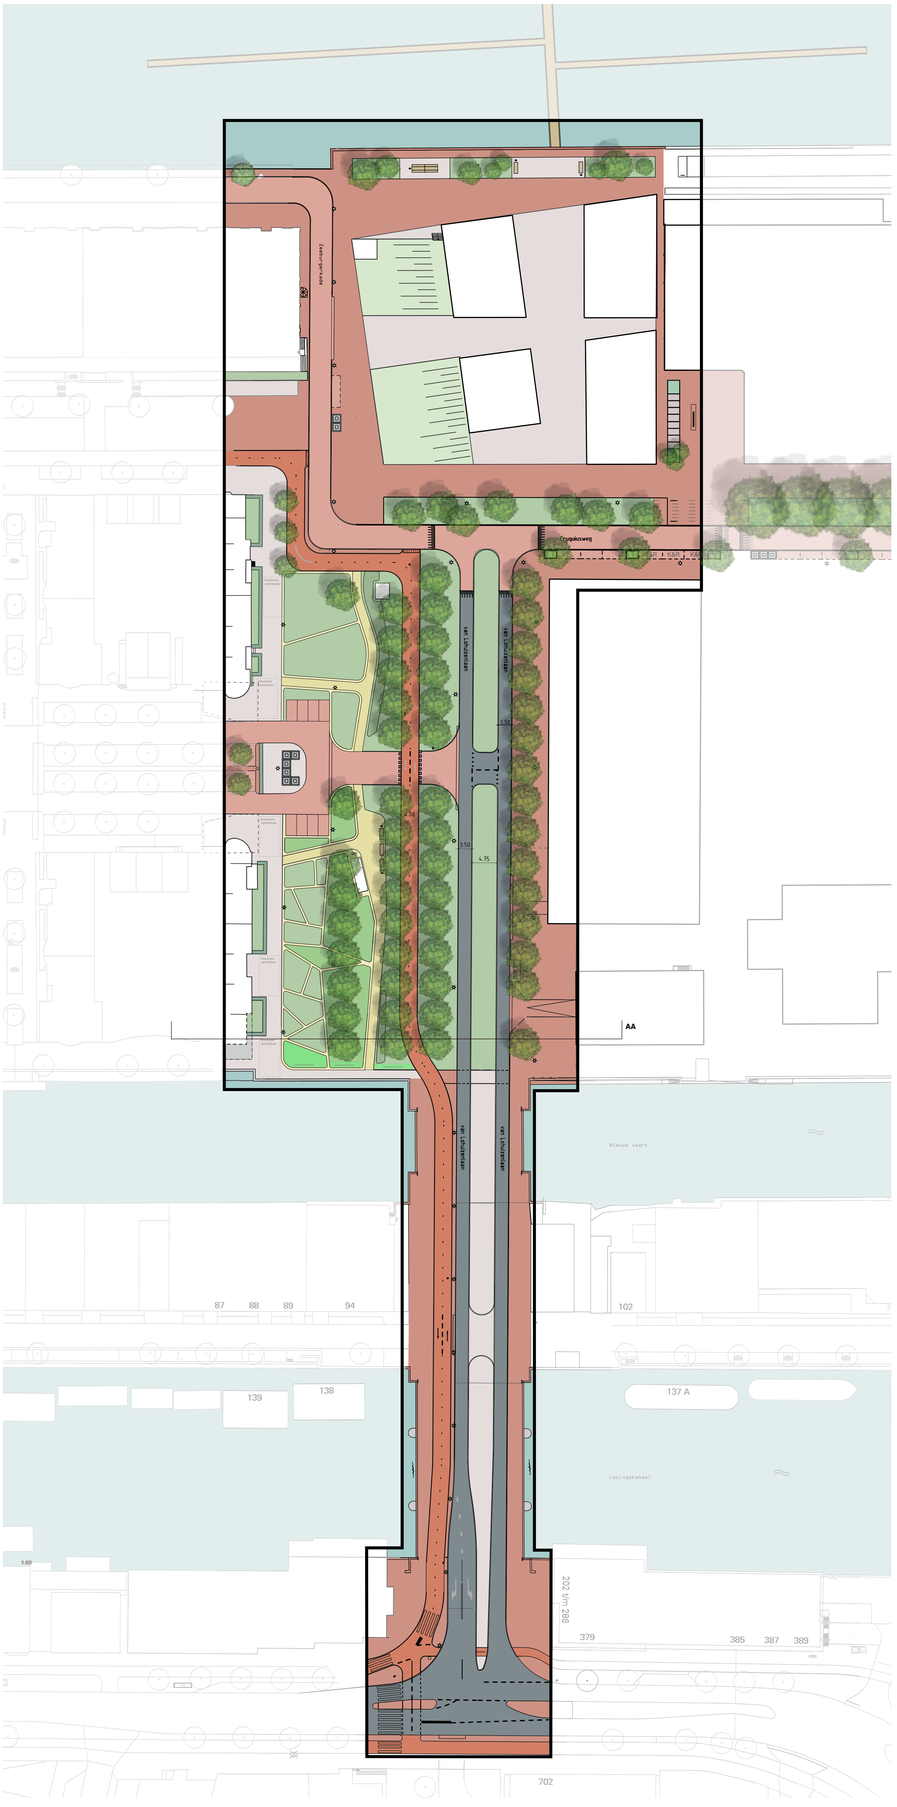



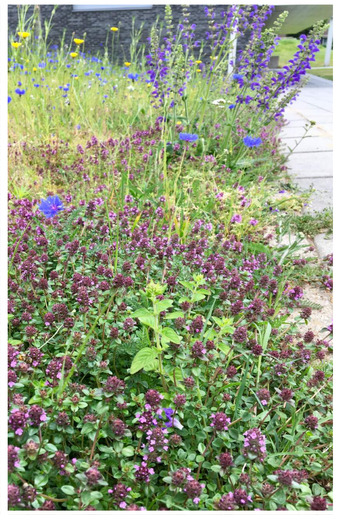

Klinkers,
rijbaan:keiformaat, keperverband
trottoir:dikformaat, halfsteens

Parkeerplaatsen
Klinkers, dikformaat elle-boogverband

Fietspad,
rood asfalt

Wandelpad,
gebonden halfverharding

Cruydt Hoeck
Wilde bloemen mengsel

Gras

Moestuinen met
houtsnipperpaden

Haag

Banken: Grijssen,
plane

Bomen bestaand:
Grauwe abeel

Bomen nieuw
Diverse soorten
N.t.b.

Bestaande
horeca

Vuilnisbak, Constructo,
HIOR

Kade inriching
IJburg keien mix

Ondergrondse
containers

Middenberm
Keien van natuursteen

Brandweer opstelplaats

gewapend gras.
t.b.v. brandweer doorgang


Gemeente Amsterdam
Ruimte en Duurzaamheid
Weesperplein 8
postbus 2758
1000 CT Amsterdam
telefoon: 14020


| | | | | | |
|---|---|---|---|---|---|
| Opdrachtgever: | Gemeente Amsterdam | | | | |
| Project: | Openbare ruimte ontwerp, van Lohuizenlaan | | | | |
| Onderdeel: | Definitief Ontwerp, openbare ruimte van Lohuizenlaan | | | | |
| | Fase: DO | Behoord bij: ... | Schaal: 1:500 | | |
| Opsteller: A. van Loenhout | Goedgekeurd: ... | Paraaf: ... | Datum: 13-12-2018 | Formaat: A0 | |
| Project nr.: 630138 | Tekening nummer: ... | Blad nummer: ... | Aantal bl.: ... | Wijzegingen: ... | |
| Auteurrechten voorbehouden | | Document nr.: | Plotdatum: | | |