brandweer
DIENST BRANDVEILIGHEID
Behoort bij brief
Amsterdam: 21 JULI 2005
No: 1112/Bta-2005

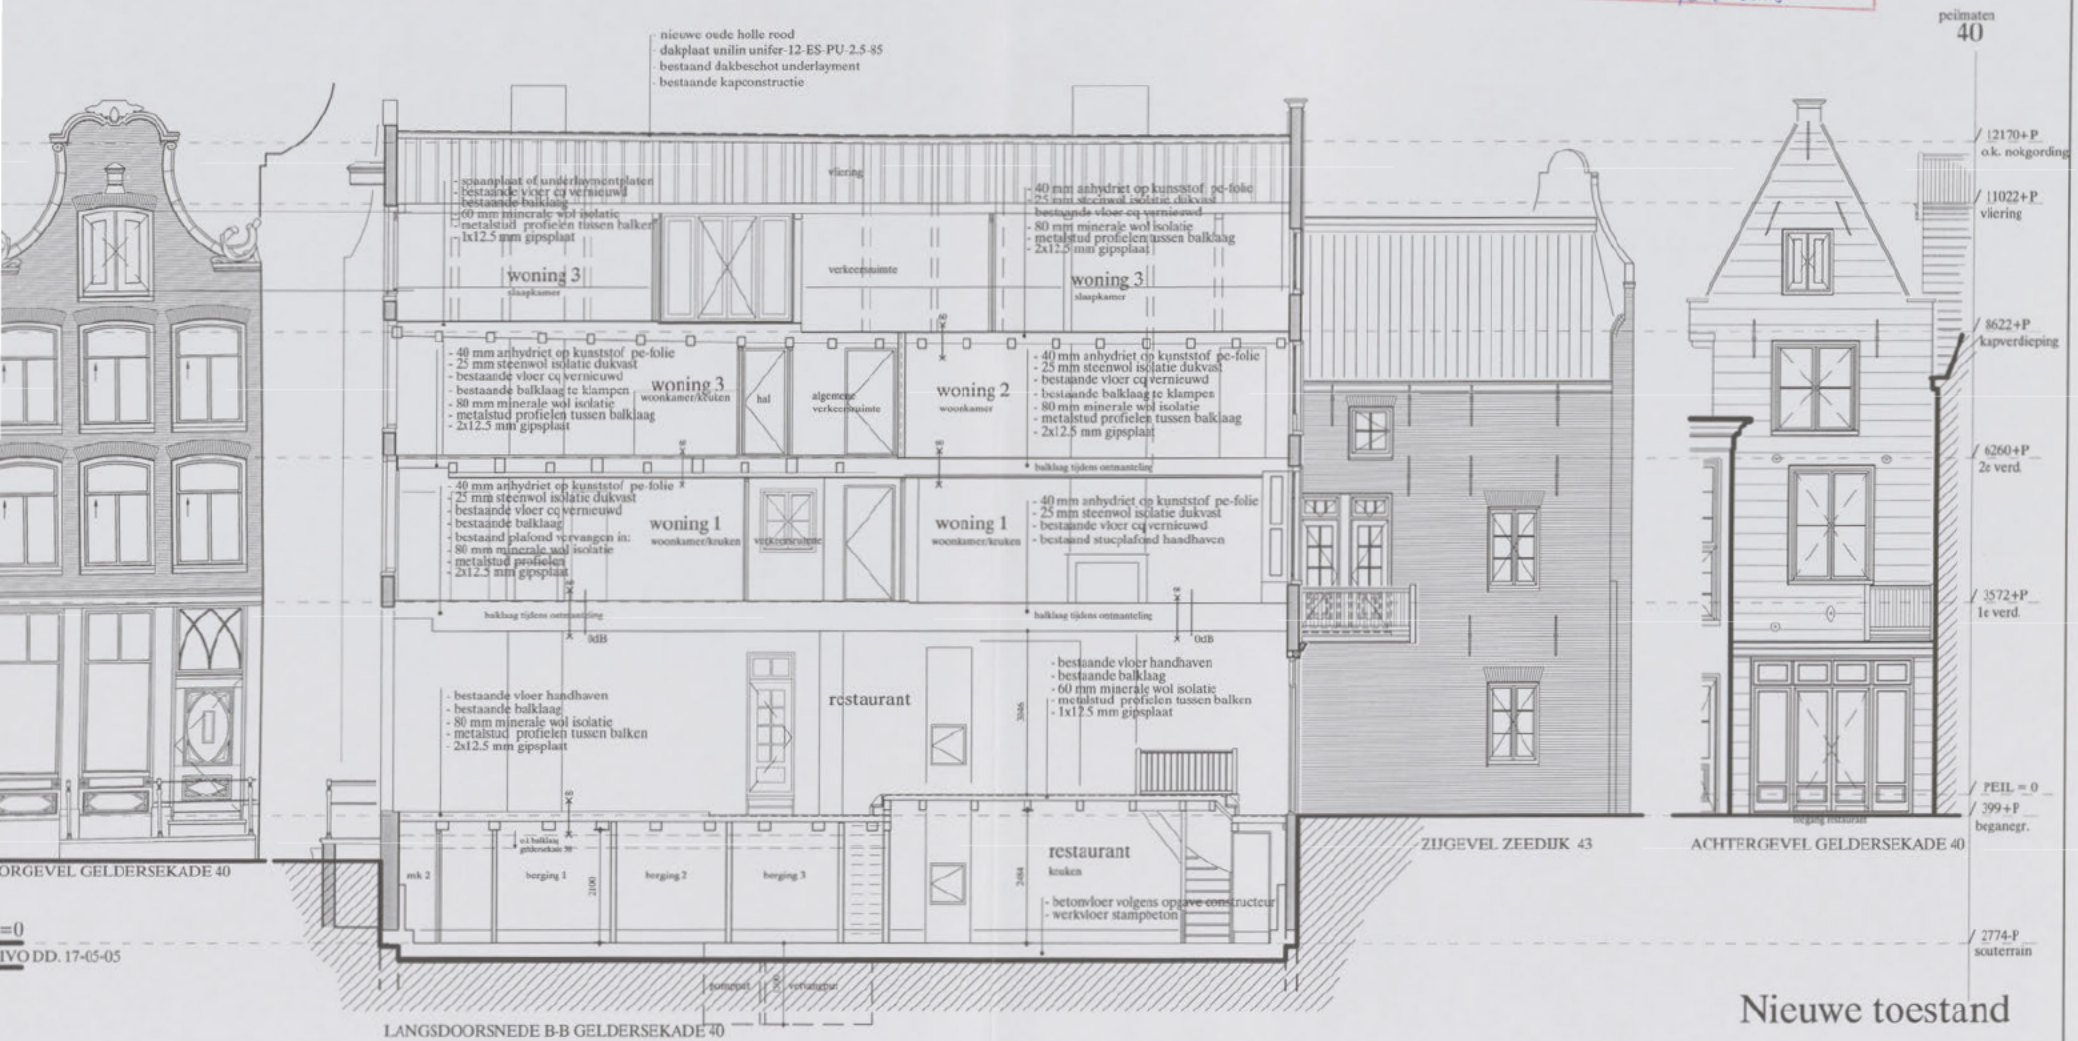

ORGEVEL GELDERSEKADE 40

=0

IVO DD. 17-05-05

LANGSDOORSNEDE B-B GELDERSEKADE 40

UWE TOESTAND

Nieuwe toestand

renvooi

	bestaandmetselwerk	k.k.	koeltast
	metselwerk baksteen nieuw	m.v	mechanische ventilatie
	invullen c.q nieuw metselwerk	c.v	centrale verwarmingsinstallatie
	betonplint	w.m.a	wasmachine aansluiting
	bestaande lichte wand	30	30 min. br.w
	voorzetwand	60	60 min. br.w
	metal stud wand 150 - 205mm	r.m.	rookmelders
	metal stud wand 70 - 100mm		

alle mates in het werk controleren
hoofd draagconstructie 90 min. brandwerend
constructie tekeningen worden seperaat ingediend

1		
2		
3		
4		
5		
6		
7		
8		
9		
10		
11		

project: [redacted] tekeningnr: 9734-04
onderdeel: gevels, dr[redacted] tekeningnr: BA-07
opdrachtgever: N.V. Staatsgoed datum: 10-06-05
schaal: 1:100

Rappange & Partners
architecten [redacted]
Isaac Lauriergracht 12 1016 rl amsterdam [redacted] fax 020-6240806
spui 263 2511 bp den haag tel 070-3603369 fax 070-3630297
website: www.rappange.nl e-mail: rap@euronet.nl