Betreft globale maatvoering.
Alle maten in het werk controleren

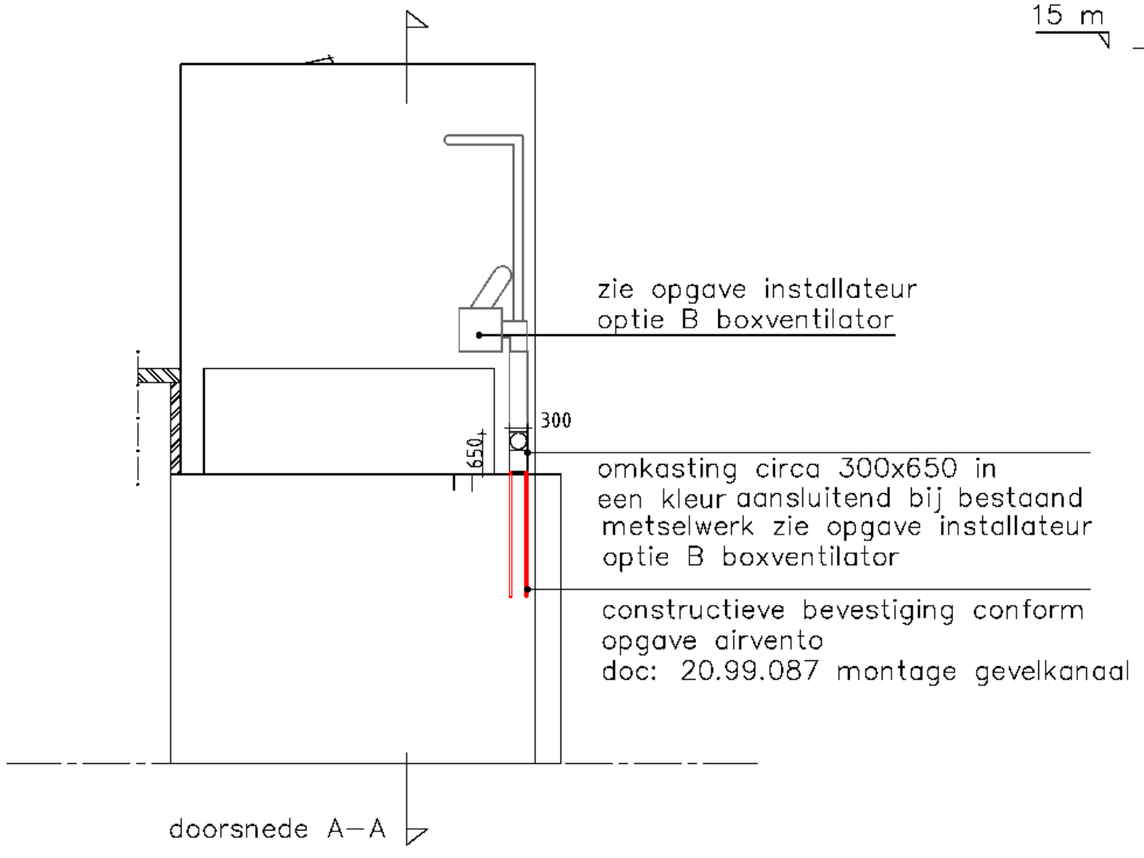

Dakaanzicht nieuw incl. balkon

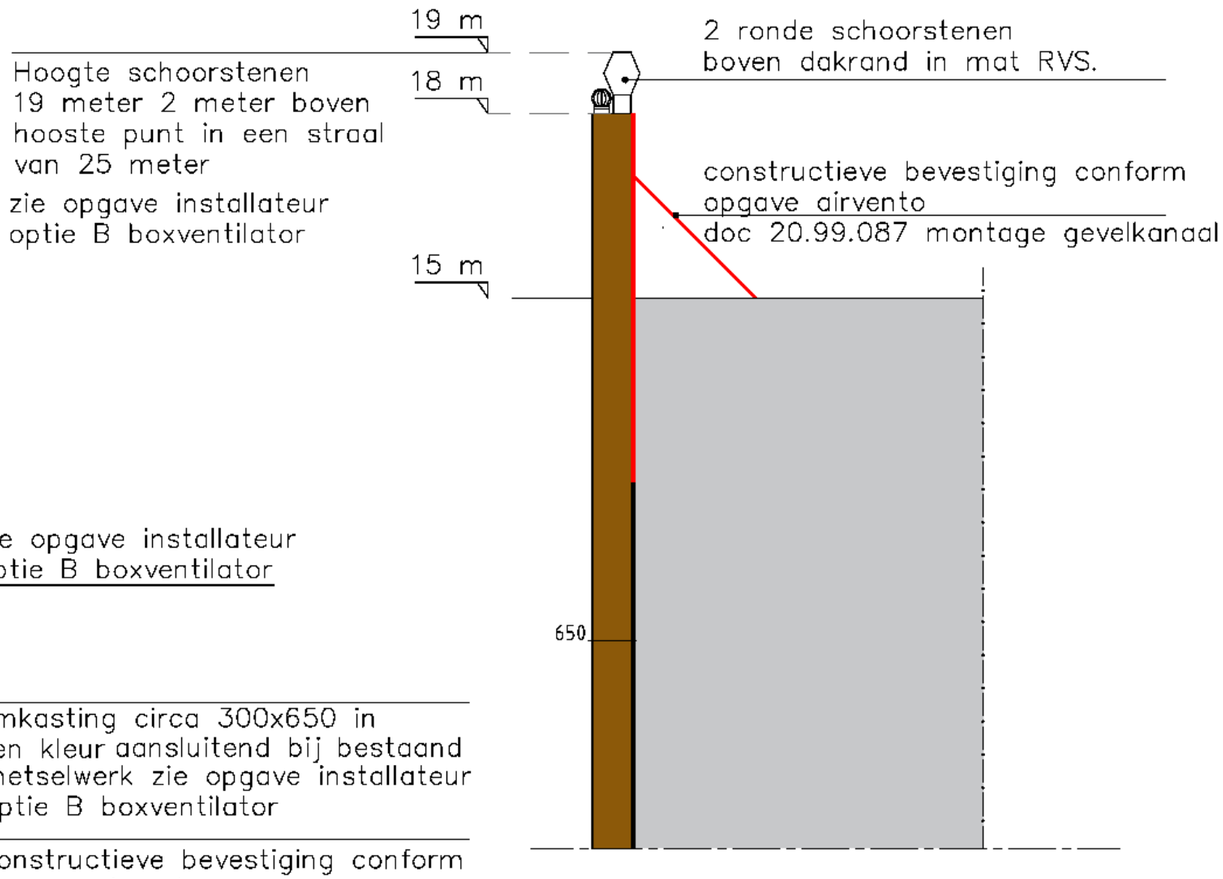

doorsnede A–A nieuw

5.1, 2, e

project
1e v. Swindenstraat 40

opdrachtgever
5.1, 2, e

fase
BA

projectnummer
1912

schaal
1:100

datum
14-09-2020

wijziging
-

tek.nr
NW-01-RG