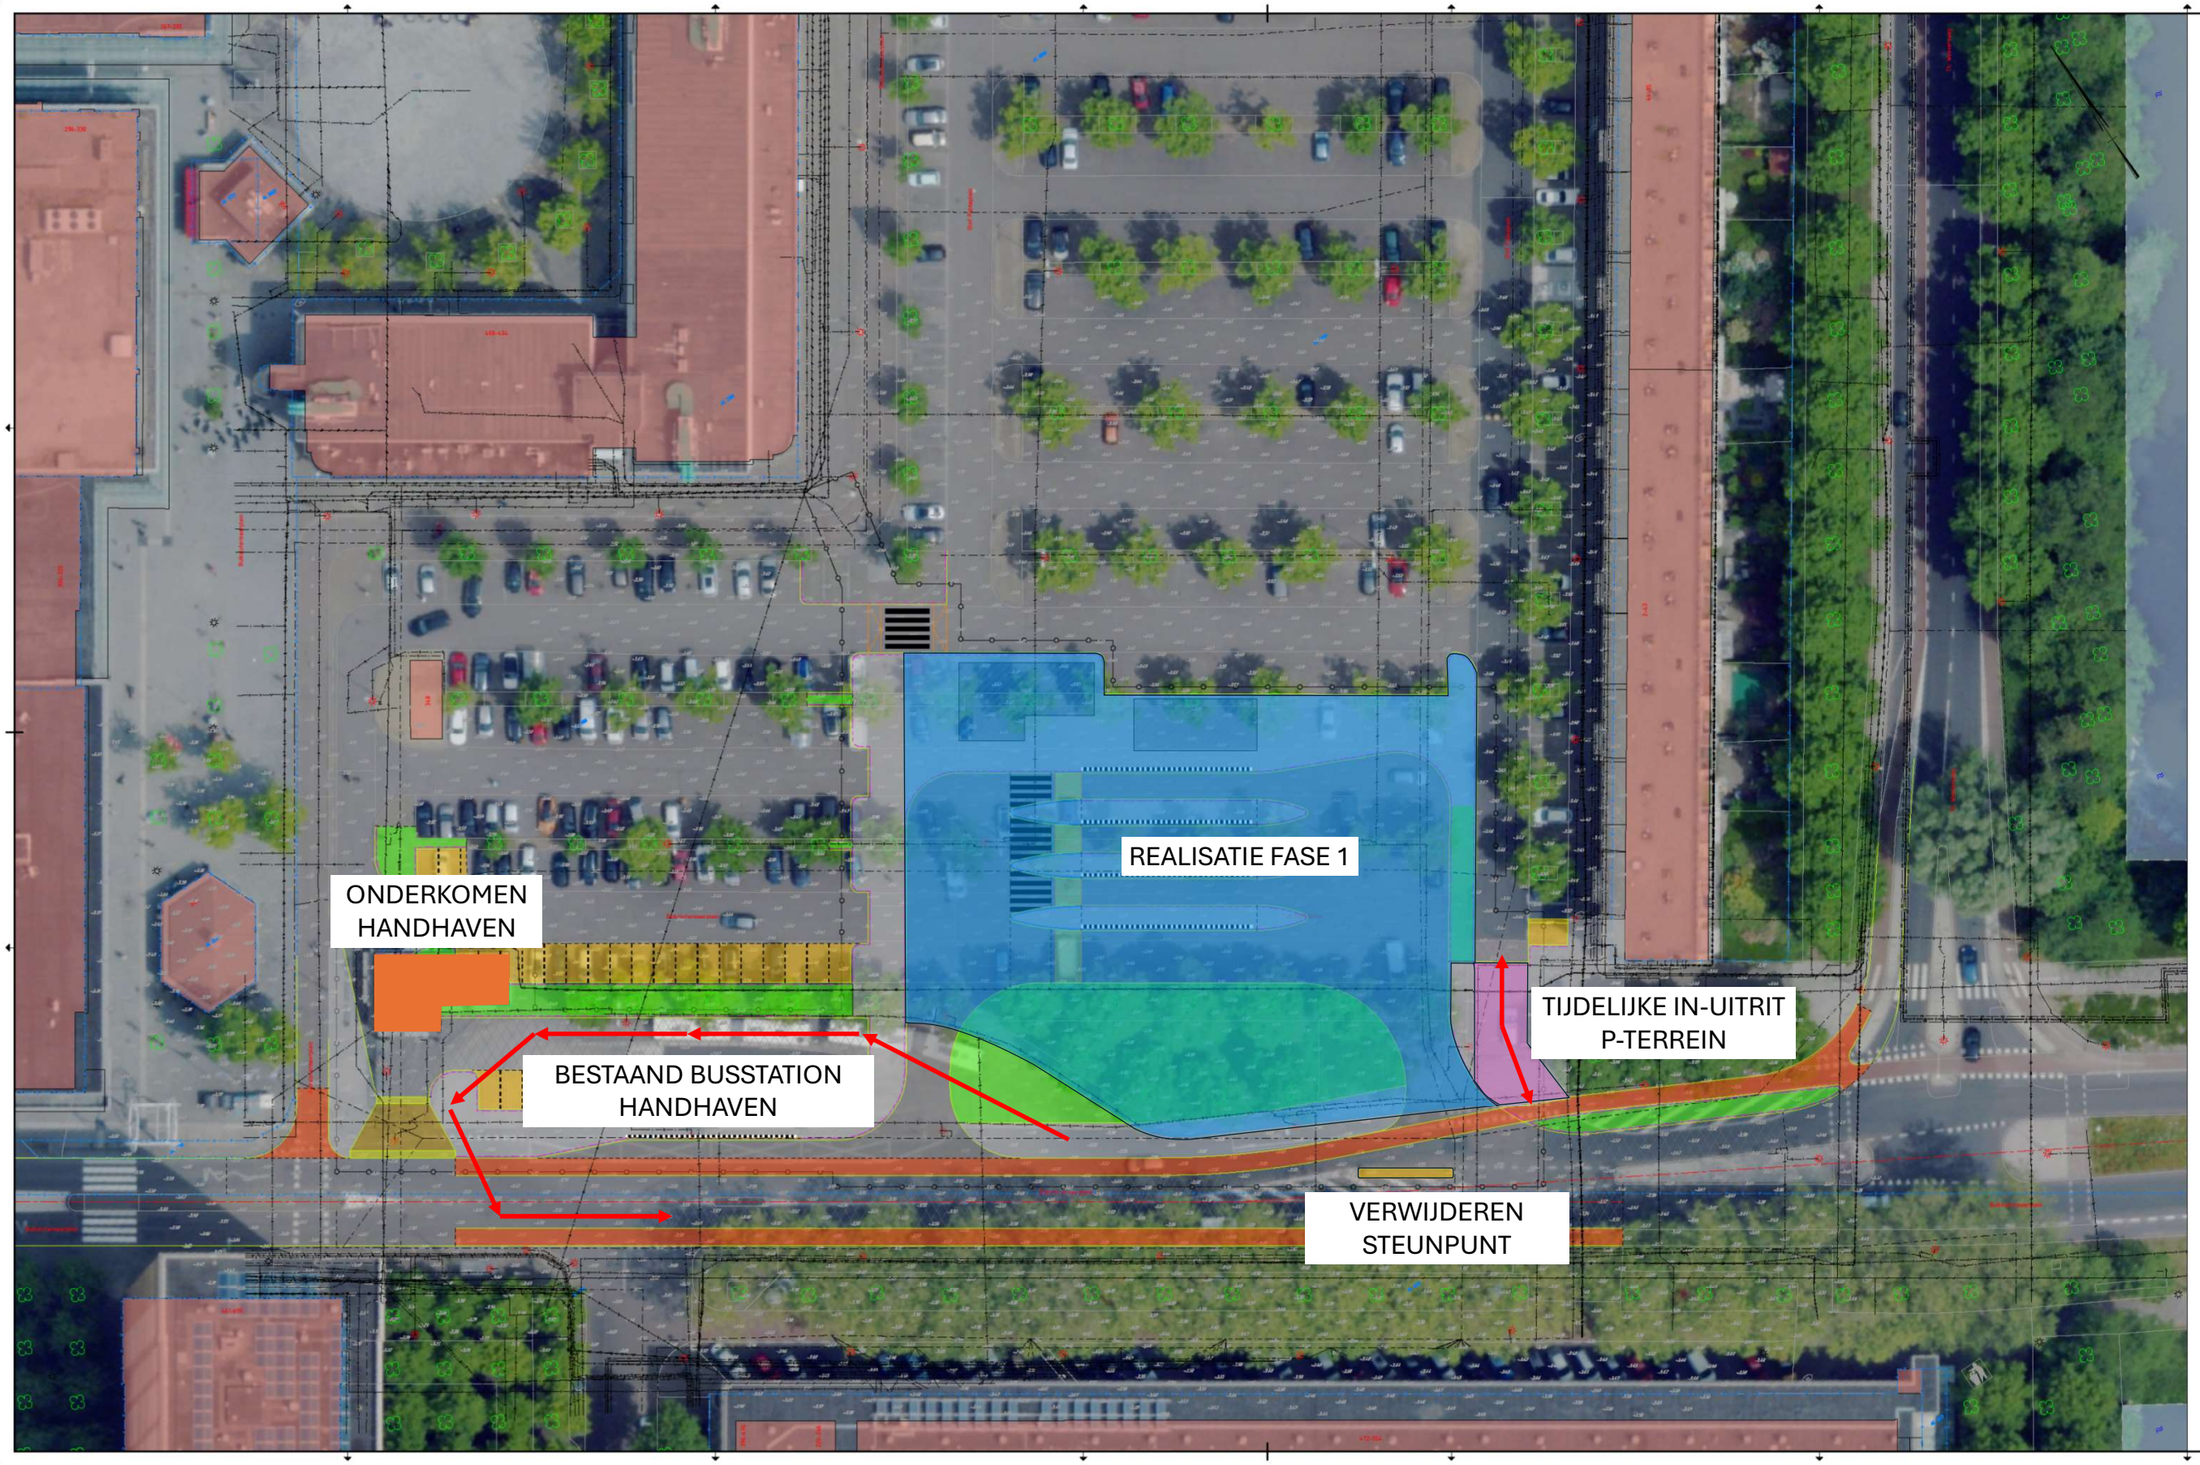


Legenda

- Projectgrens
- Materiaalgrens
- Bestaande bebouwing
- Kadastrale grens
- Toekomstige bebouwing
- Toekomstig parkeerplaatsen
- Toekomstig fruitvlur / busperron
- Toekomstig fietsstruck
- Toekomstig drempel
- Toekomstig inrit / plateau
- Toekomstig ribbaan
- Toekomstig groen
- Bestaande data-kabel (Eurofiber, Liander, Reggefiber, Rucateq, Vattenfall Warmte en Ziggo)
- Bestaande elektra LS (Liander)
- Bestaande elektra MS (Liander)
- Bestaande gas LD (Liander)
- Bestaande gas HD (Liander)
- Bestaande warmtenet (Vattenfall Warmte)
- Bestaande drinkwater (Waternet)
- Bestaande riool (pers) (Waternet)
- Bestaande riool (vrij verval) (Waternet)
- Vervallen/Non-actief drinkwater (Waternet)
- Bestaande technisch gebouw (Liander en Ziggo)
- Bestaande kast (Gemeente Amsterdam en Liander)
- Bestaande afsluiter (Liander)
- Bestaande damwand
- Bestaande lichtmast
- Bestaande boom
- Toekomstige hoogte
- Bestaande hoogte

Verwijzingen

Voor bestaande situatie zie tekening BK2025-RHD-ZZ-DR-B-0001
Voor bestaande situatie met kbl zie tekening BK2025-RHD-ZZ-DR-B-0002
Voor toekomstige situatie zie tekening BK2025-RHD-ZZ-DR-N-0001
Voor toekomstige situatie met kbl zie tekening BK2025-RHD-ZZ-DR-N-0002

Opmerkingen

- Maten in meters, tenzij anders vermeld;
- Materiaalmaten in millimeters, tenzij anders vermeld;
- Hoogtematen in meters t.o.v. N.A.P., tenzij anders vermeld;
- Diameters in millimeters, tenzij anders vermeld;
- Coördinaten in meters t.o.v. Rijksdriehoeksstelsel (EPSG 28992).
- Hoeken in graden (DMS°).
- Ligging kabels en leidingen indicatief weergegeven, exacte ligging bepalen d.m.v. het graven van proefsleuven.
- Bestaande hoogtes afkomstig van AHN5 (bron www.ahn.nl)


Ingenieursbureau

Opdrachtgever:	Gemeente Amsterdam
Project:	Bus-eindstation Olof Palmeplein
Onderdeel:	Toekomstige situatie met kabels en leidingen
Status: IN BEWERKING	Fase: Voorlopig Ontwerp
Opsteller: VHN	Goedgekeurd en vrijgegeven:
Projectnummer: BK2025	Tekeningnummer: RHD-ZZ-ZZ-DR-N-0001
Auteursrechten voorbehouden	Bestandsnaam: n.n.

Behoort bij: | Schaal: 1:200 | Paraaf: | Datum: 20-08-2024 | Formaat: A0x1x70mm | Bladnummer: 01 | Aantal bladen: 01 | Wijziging: 0.1 | Documentnr: | Plotdatum: PLTD

FASE 1: AANLEG BUSSTATION

1. BUSSEN OVER BESTAANDE STATION
2. P-TERREIN VIA TIJDELIJKE INRIT
3. CHAUFFEURSONDERKOMEN HANDHAVEN

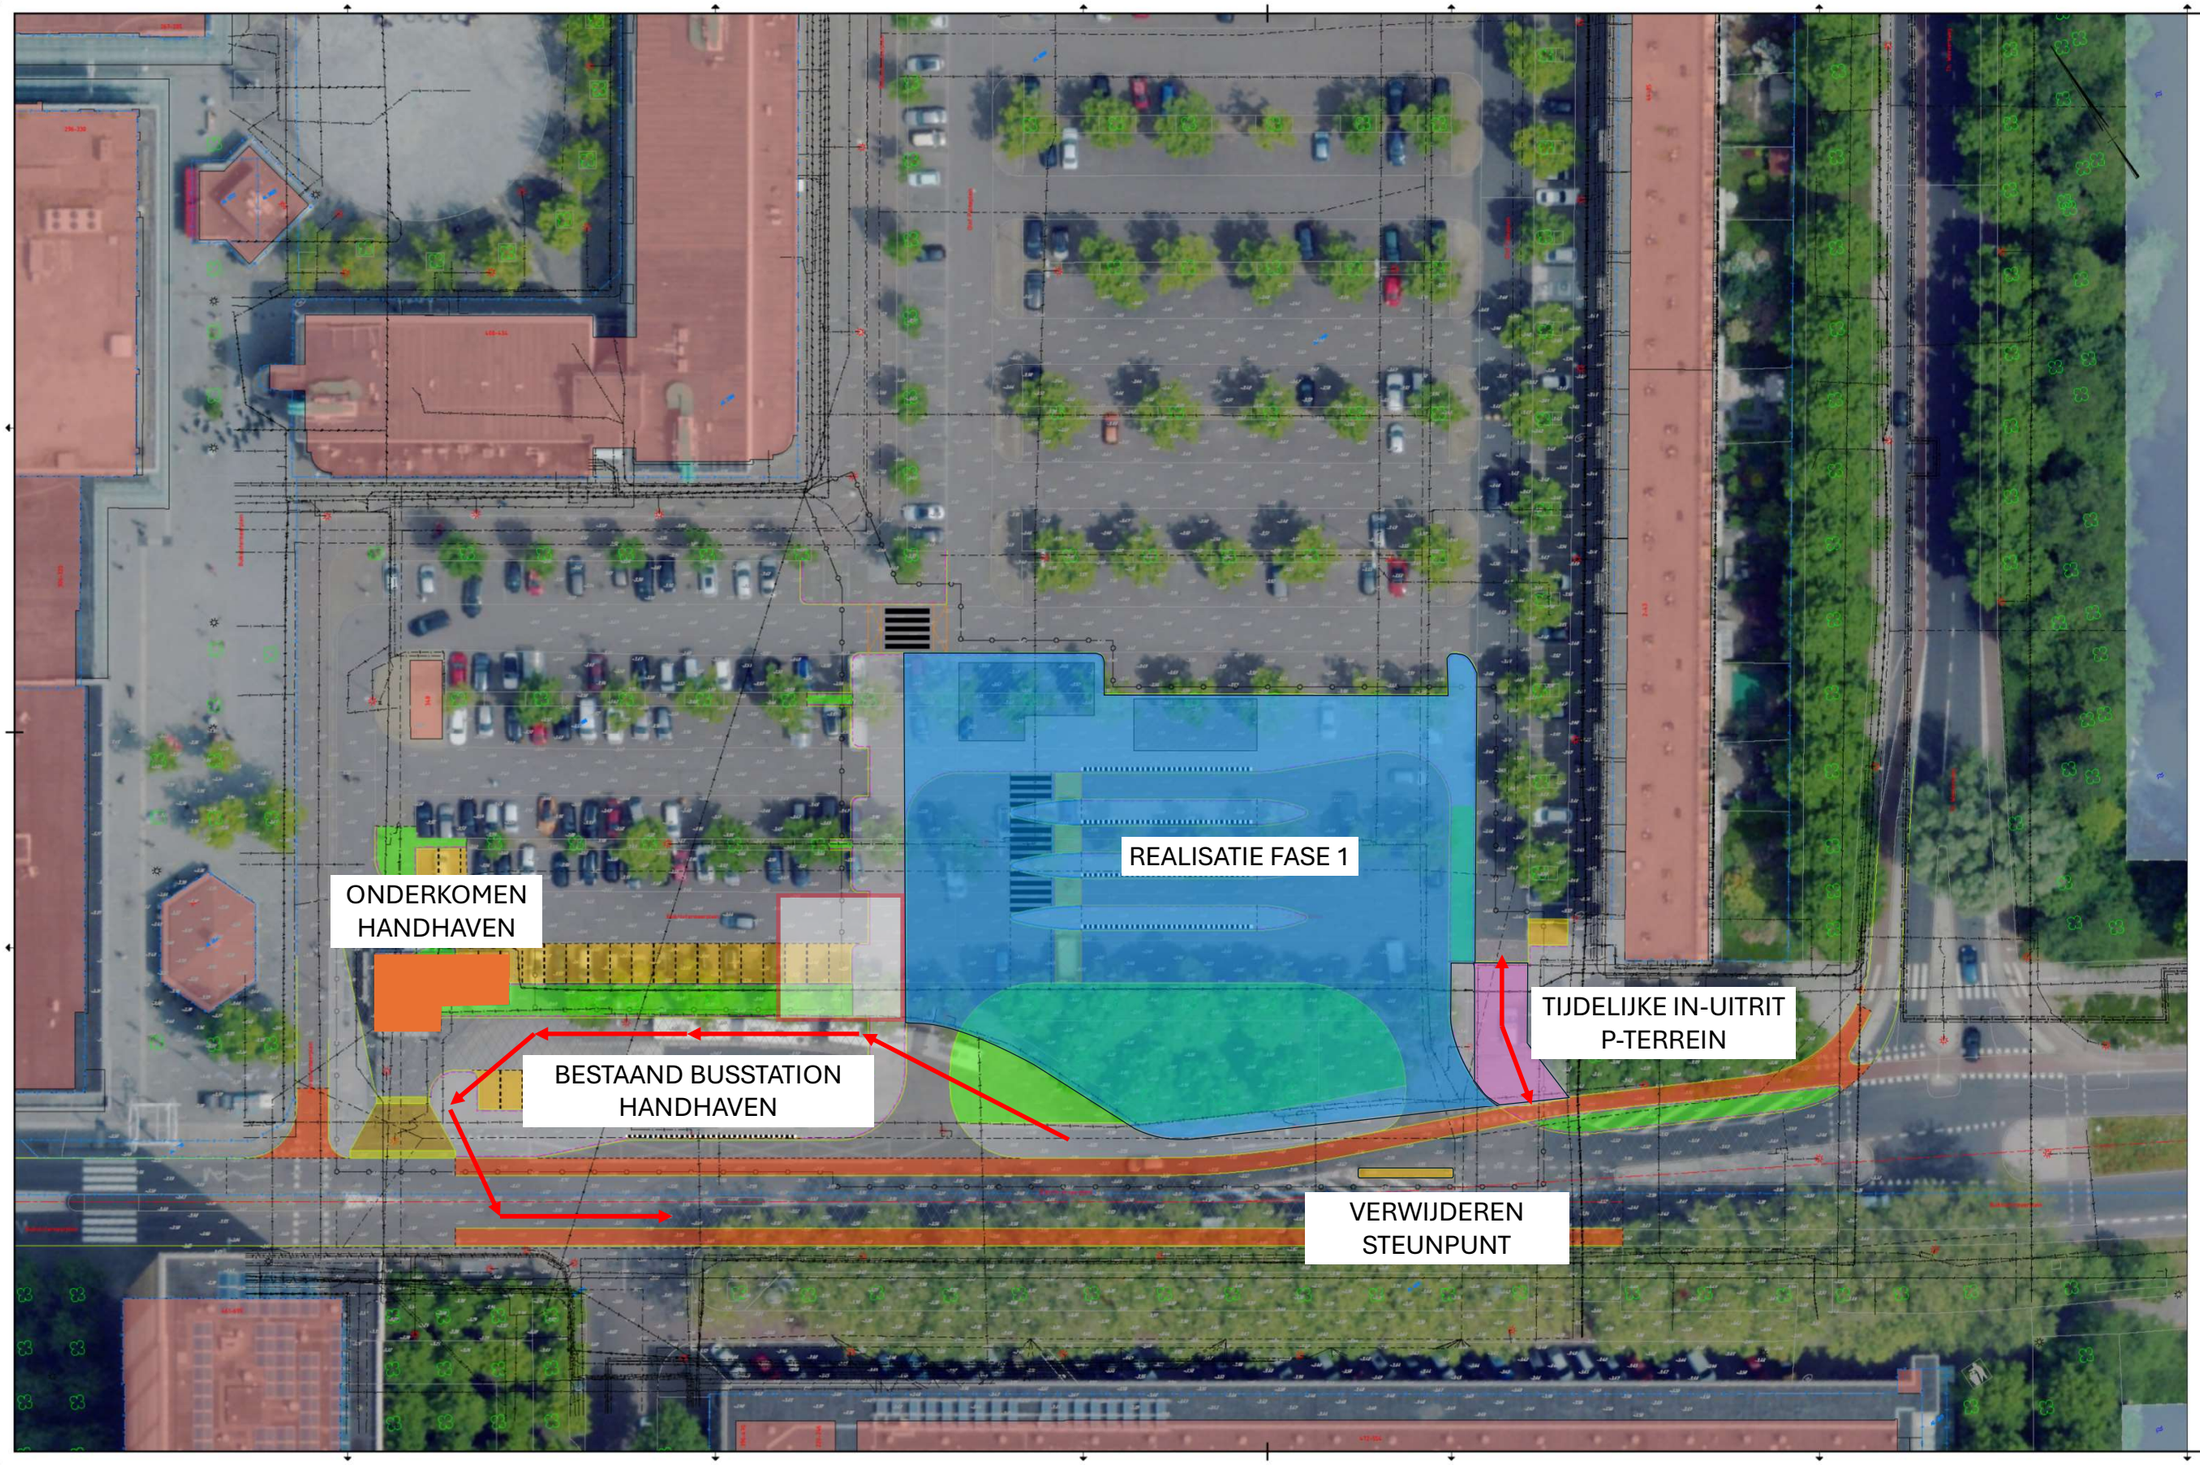

Legenda

- Projectgrens
- Materiaalgrens
- Bestaande bebouwing
- Kadastrale grens
- Toekomstige bebouwing
- Toekomstig parkeerplaatsen
- Toekomstig fruitvlur / busperron
- Toekomstig fietsstruck
- Toekomstig dreinpad
- Toekomstig zwift / plateau
- Toekomstig ribbaan
- Toekomstig groen
- Bestaande data-kabel (Eurofiber, Liander, Reggefiber, Rucateq, Vattenfall Warmte en Ziggo)
- Bestaande elektra LS (Liander)
- Bestaande elektra MS (Liander)
- Bestaande gas LD (Liander)
- Bestaande gas HD (Liander)
- Bestaande warmtenet (Vattenfall Warmte)
- Bestaande drinkwater (Waternet)
- Bestaande riool (pers) (Waternet)
- Bestaande riool (vrij verval) (Waternet)
- Vervallen/Non-actief drinkwater (Waternet)
- Bestaande technisch gebouw (Liander en Ziggo)
- Bestaande kast (Gemeente Amsterdam en Liander)
- Bestaande afsluiter (Liander)
- Bestaande damwand
- Bestaande lichtmast
- Bestaande boom
- Toekomstige hoogte
- Bestaande hoogte

Verwijzingen

Voor bestaande situatie zie tekening BK2025-RHD-ZZ-DR-B-0001
Voor bestaande situatie met kbl zie tekening BK2025-RHD-ZZ-DR-B-0002
Voor toekomstige situatie zie tekening BK2025-RHD-ZZ-DR-N-0001
Voor toekomstige situatie met kbl zie tekening BK2025-RHD-ZZ-DR-N-0002

Opmerkingen


- Maten in meters, tenzij anders vermeld;
- Materiaalmaten in millimeters, tenzij anders vermeld;
- Hoogtematen in meters t.o.v. N.A.P., tenzij anders vermeld;
- Diameters in millimeters, tenzij anders vermeld;
- Coördinaten in meters t.o.v. Rijksdriehoeksstelsel (EPSG 28992).
- Hoeken in graden (DMS°).
- Ligging kabels en leidingen indicatief weergegeven, exacte ligging bepalen d.m.v. het graven van proefsleuven.
- Bestaande hoogtes afkomstig van AHN5 (bron www.ahn.nl)

Ingenieursbureau

Opdrachtgever:	Gemeente Amsterdam
Project:	Bus-eindstation Olof Palmeplein
Onderdeel:	Toekomstige situatie met kabels en leidingen
Status: IN BEWERKING	Fase: Voorlopig Ontwerp
Opsteller: VHN	Goedgekeurd en vrijgegeven:
Projectnummer: BK2025	Tekeningnummer: RHD-ZZ-DR-N-0001
Auteursrechten voorbehouden	Documentnr:
Bestandsnaam: n.n.	Behoort bij:
	Paraaf:
	Bladnummer: 01
	Schaal: 1:200
	Datum: 20-08-2024
	Formaat: A0x1x70mm
	Aantal bladen: 01
	Wijziging: 0.1
	Plotdatum: PLTD

FASE 1b: AANLEG tijdelijke uitrit nieuwe BUSSTATION

1. BUSSEN OVER BESTAANDE STATION
2. P-TERREIN VIA TIJDELIJKE INRIT
3. CHAUFFEURSONDERKOMEN HANDHAVEN

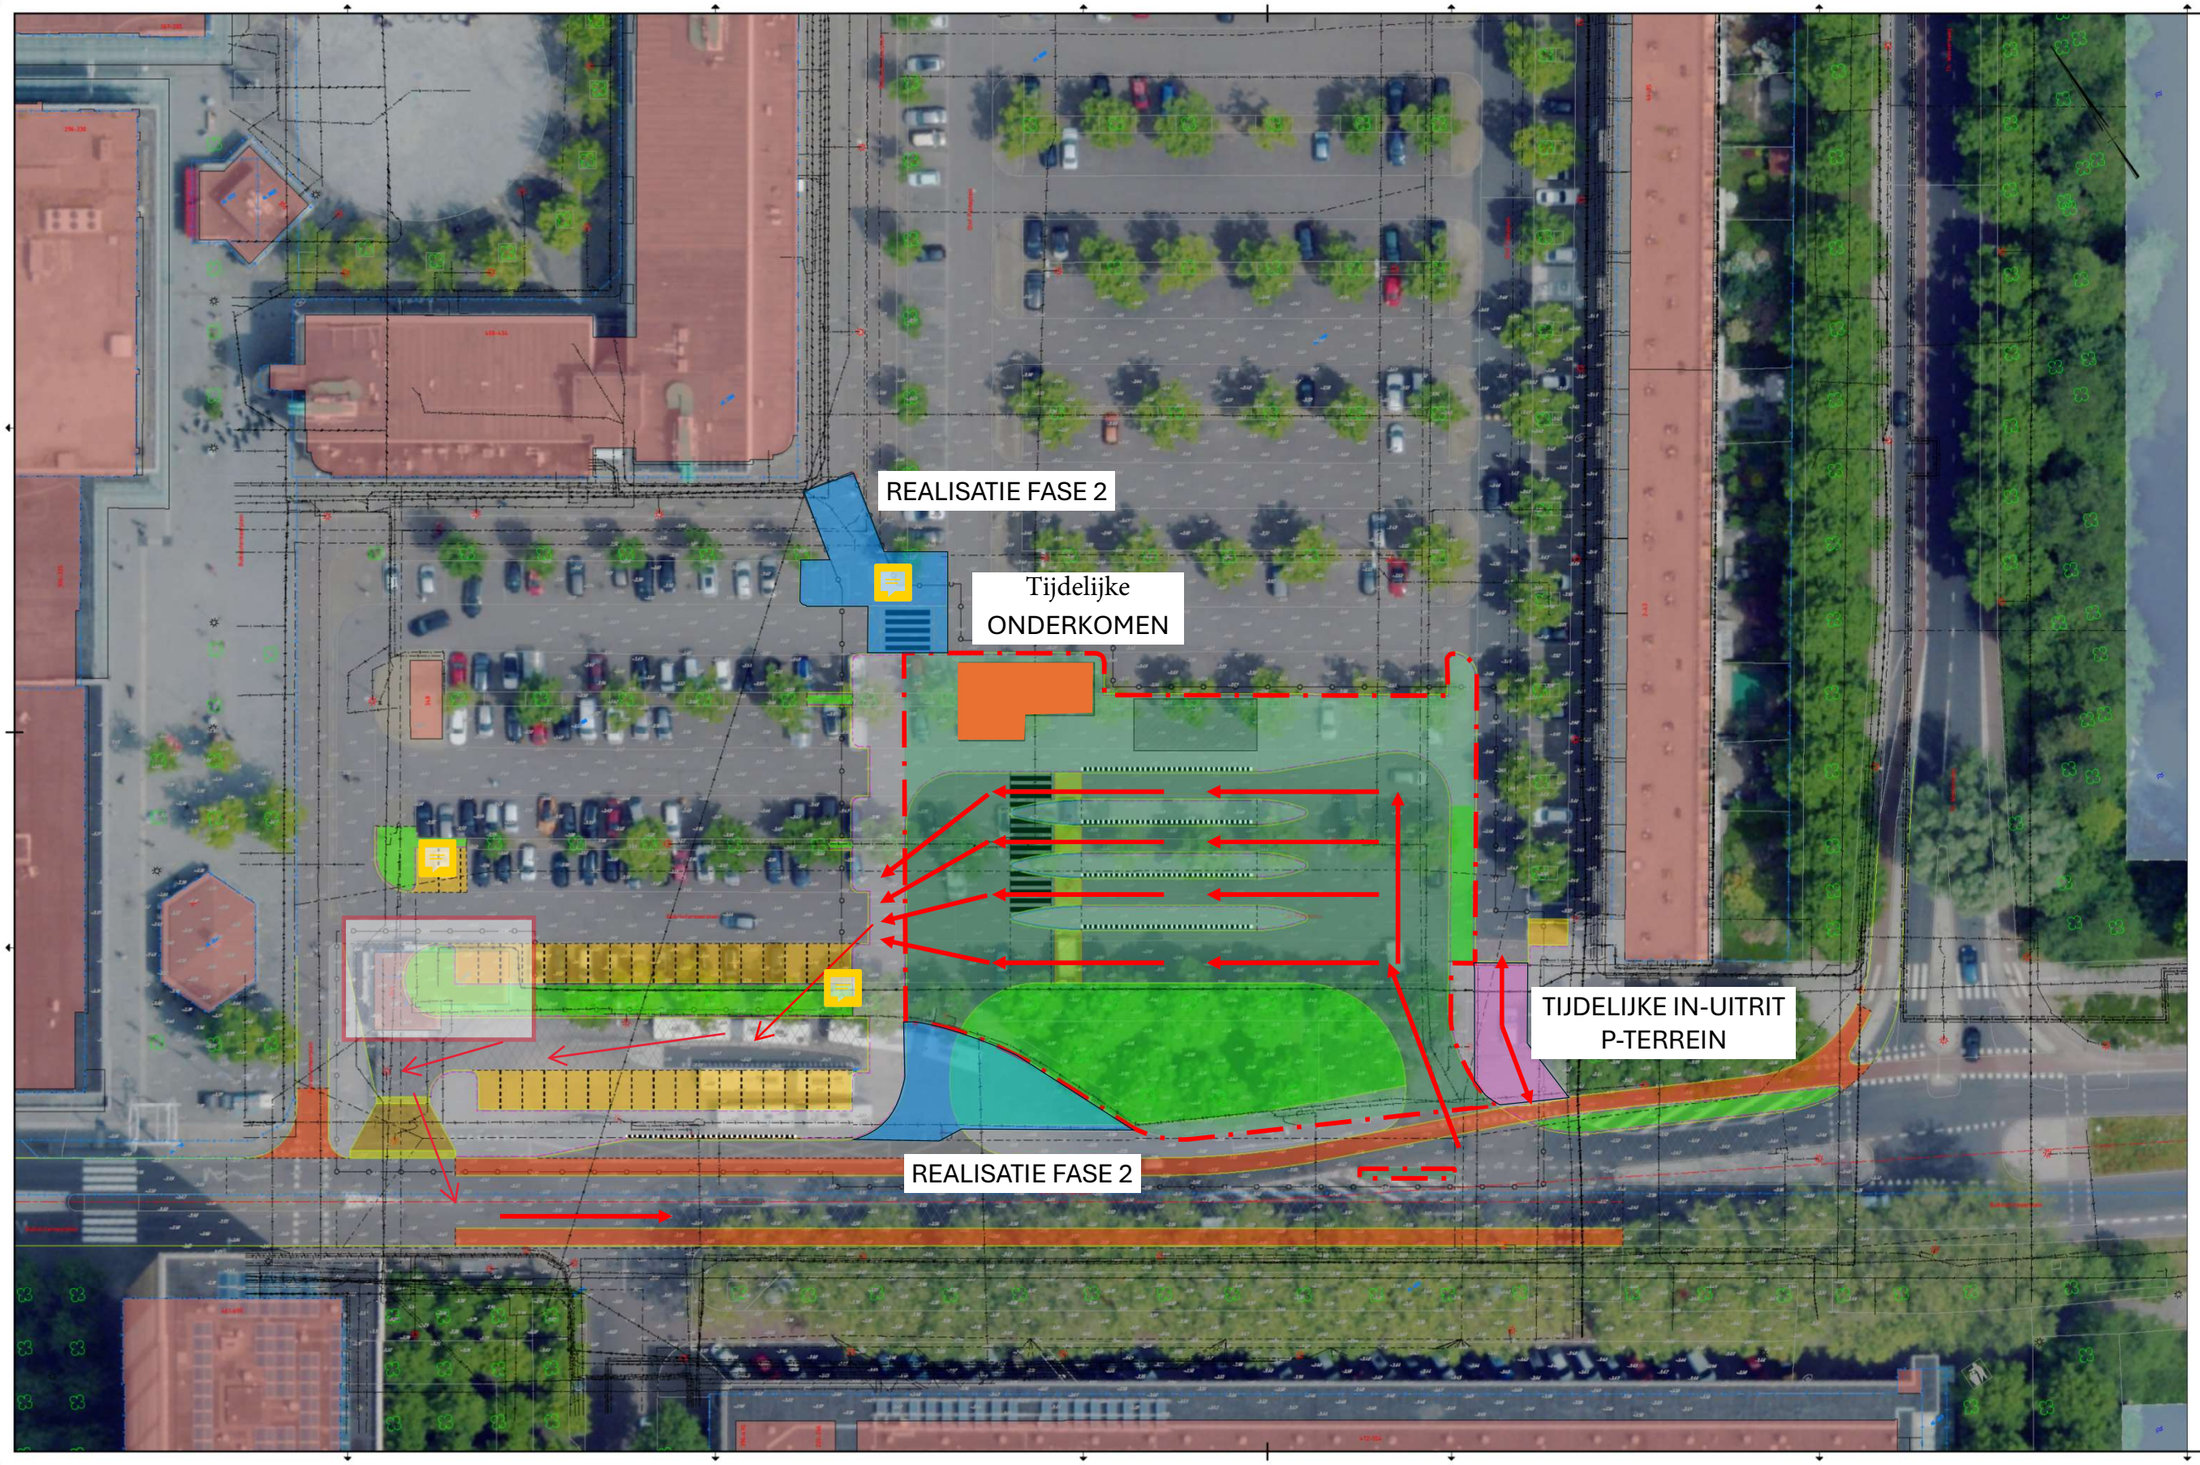

Legenda

Projectgrens
Materiaalgrens
Bestaande bebouwing
Kadastrale grens
Toekomstige bebouwing
Toekomstig parkeerplaatsen
Toekomstig truthuir / busperron
Toekomstig fietsstruck
Toekomstig drempel
Toekomstig inrit / plateau
Toekomstig ribbaan
Toekomstig groen
Bestaande data-kabel (Eurofiber, Liander, Reggefiber, Rucateq, Vattenfall Warmte en Ziggo)
Bestaande elektra LS (Liander)
Bestaande elektra MS (Liander)
Bestaande gas LD (Liander)
Bestaande gas HD (Liander)
Bestaande warmtenet (Vattenfall Warmte)
Bestaande drinkwater (Waternet)
Bestaande riool (pers) (Waternet)
Bestaande riool (vrij verval) (Waternet)
Vervallen/Non-actief drinkwater (Waternet)
Bestaande technisch gebouw (Liander en Ziggo)
Bestaande kast (Gemeente Amsterdam en Liander)
Bestaande afsluiter (Liander)
Bestaande damwand
Bestaande lichtmast
Bestaande boom
Toekomstige hoogte
Bestaande hoogte

Verwijzingen

Voor bestaande situatie zie tekening BK2025-RHD-ZZ-DR-B-0001
Voor bestaande situatie met kbl zie tekening BK2025-RHD-ZZ-DR-B-0002
Voor toekomstige situatie zie tekening BK2025-RHD-ZZ-DR-N-0001
Voor toekomstige situatie met kbl zie tekening BK2025-RHD-ZZ-DR-N-0002

Opmerkingen


- Maten in meters, tenzij anders vermeld;
- Materiaalmaten in millimeters, tenzij anders vermeld;
- Hoogtematen in meters t.o.v. N.A.P., tenzij anders vermeld;
- Diameters in millimeters, tenzij anders vermeld;
- Coördinaten in meters t.o.v. Rijksdriehoeksstelsel (EPSG 28992).
- Hoeken in graden (DMS°).
- Ligging kabels en leidingen indicatief weergegeven, exacte ligging bepalen d.m.v. het graven van proefsleuven.
- Bestaande hoogtes afkomstig van AHN5 (bron www.ahn.nl)

Ingenieursbureau

Opdrachtgever:	Gemeente Amsterdam
Project:	Bus-eindstation Olof Palmeplein
Onderdeel:	Toekomstige situatie met kabels en leidingen
Status: IN BEWERKING	Fase: Voorlopig Ontwerp; Behoort bij:; Schaal: 1:200
Opsteller: VHN	Goedgekeurd en vrijgegeven: ; Paraaf: ; Datum: 20-08-2024; Formaat: A0x1x70mm
Projectnummer: BK2025	Tekeningnummer: RHD-ZZ-DR-N-0001; Bladnummer: 01; Aantal bladen: 01; Wijziging: 0.1
Auteursrechten voorbehouden	Documentnr: ; Plotdatum: PLTD
Bestandsnaam: n.n.	

FASE 2: AANLEG UITRIT BUSSTATION

1. BUSSEN IN OVER NIEUWE STATION EN UIT OVER BESTAANDE STATION
2. P-TERREIN VIA TIJDELIJKE INRIT
3. CHAUFFEURSONDERKOMEN VERPLAATSEN

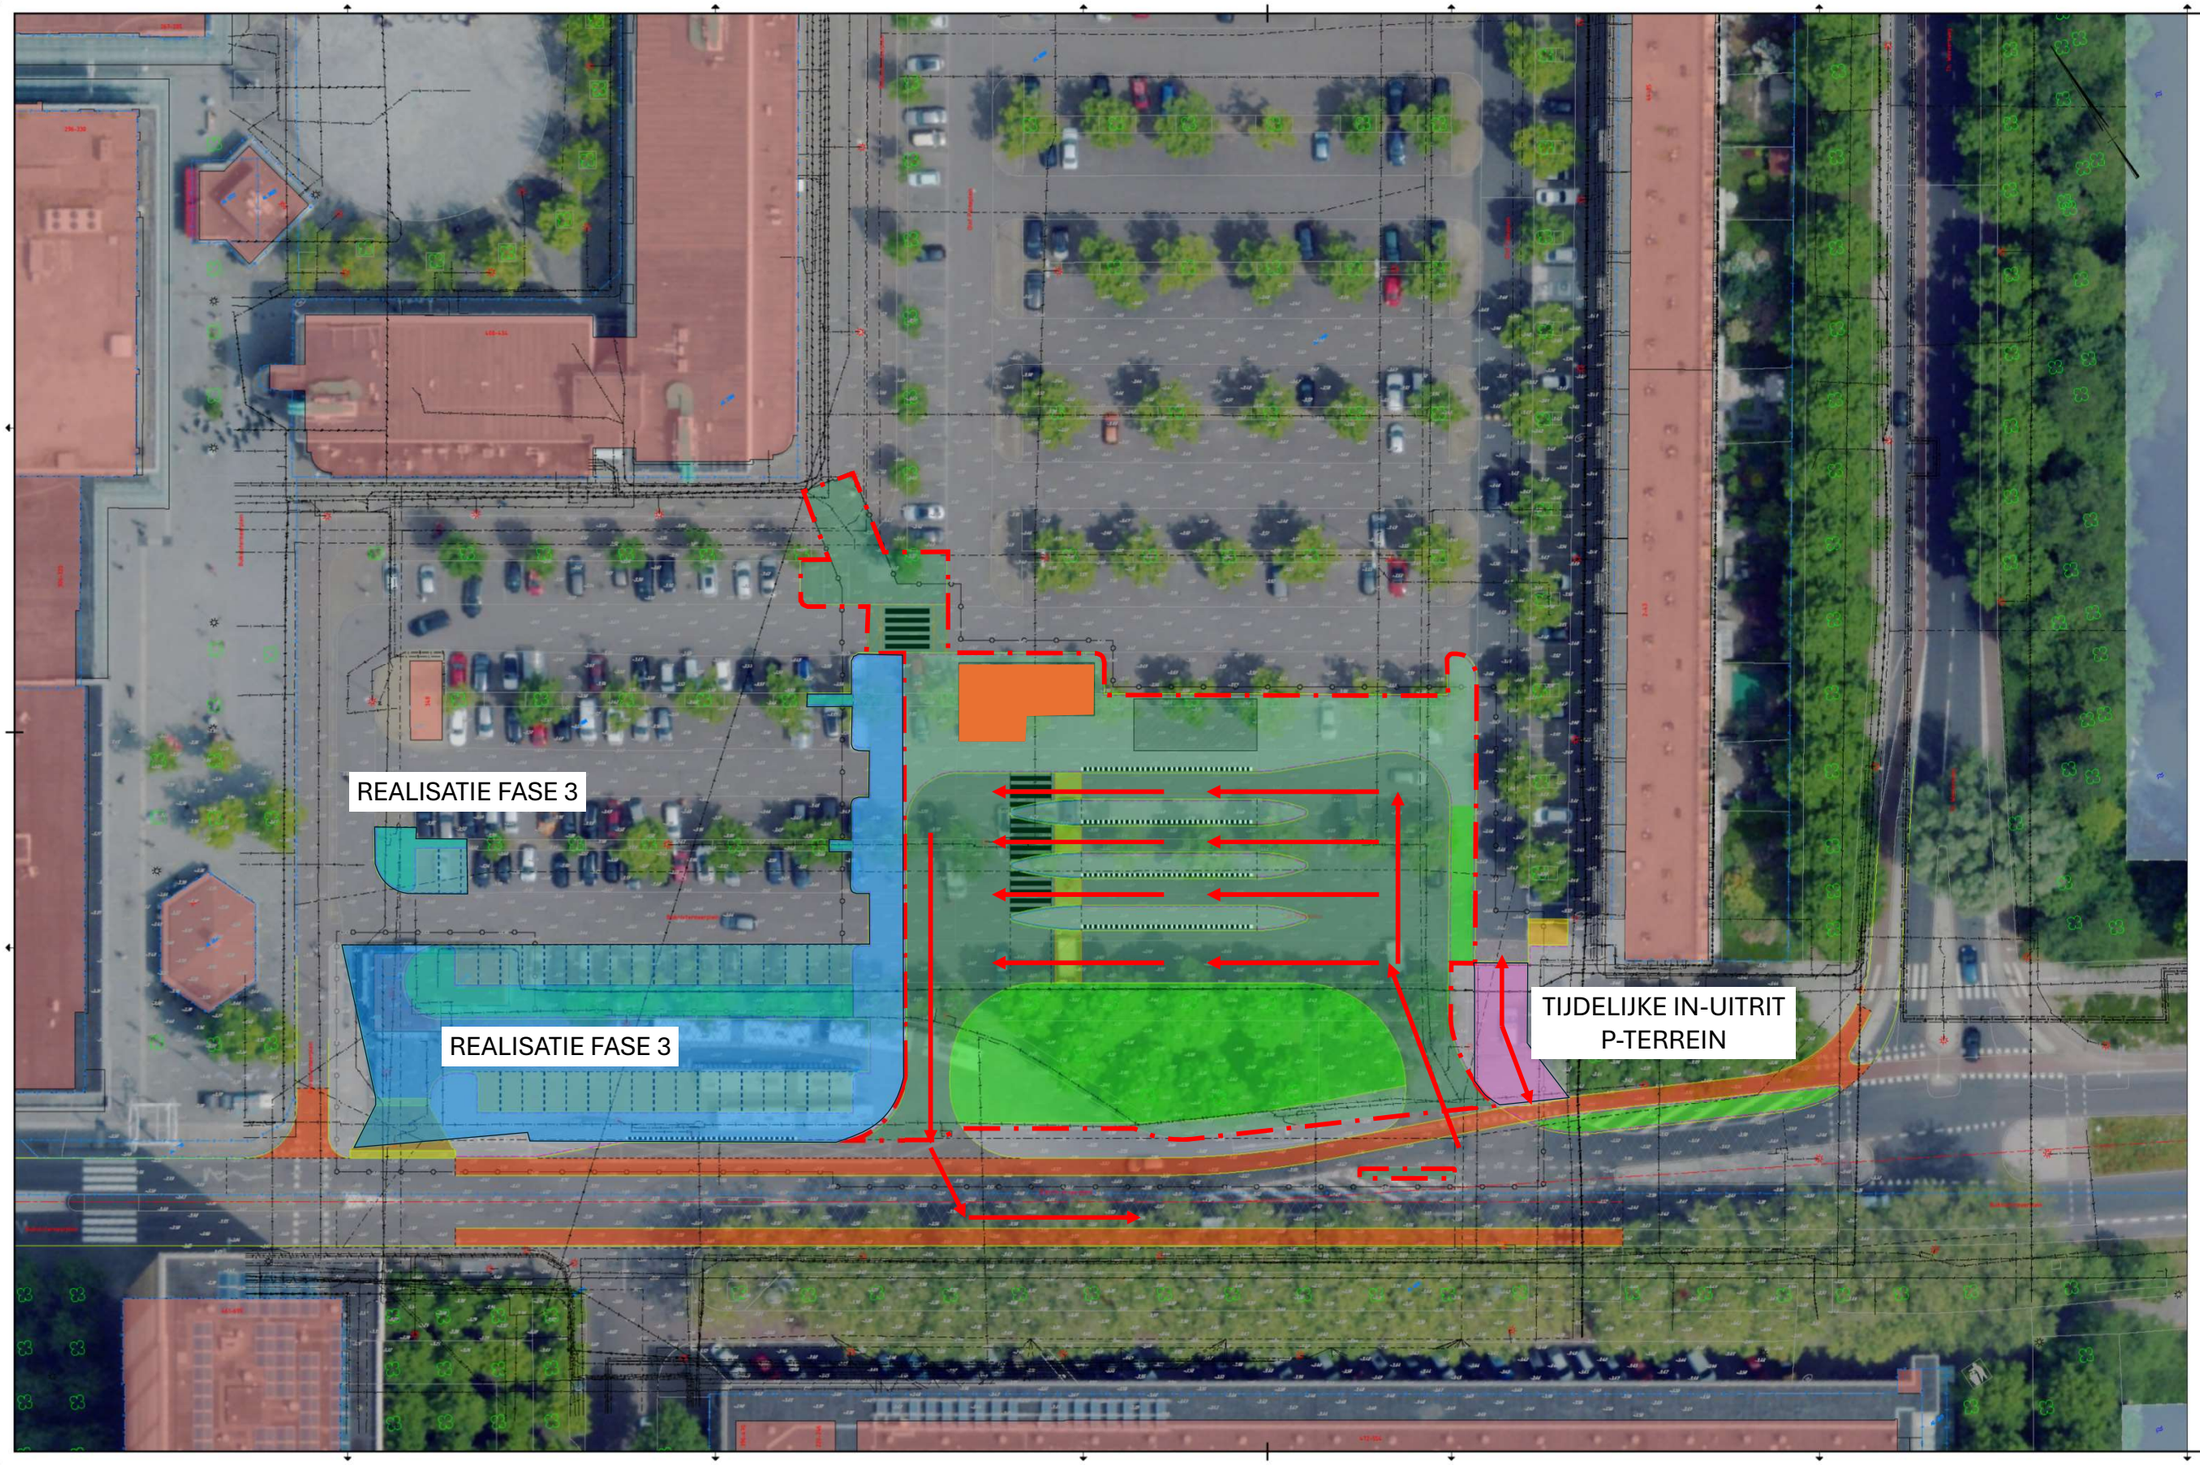

Legenda

- Projectgrens
- Materiaalgrens
- Bestaande bebouwing
- Kadastrale grens
- Toekomstige bebouwing
- Toekomstig parkeerplaatsen
- Toekomstig fruitvlir / busperron
- Toekomstig fietsstruok
- Toekomstig drempel
- Toekomstig zwift / plateau
- Toekomstig ribbaan
- Toekomstig groen
- Bestaande data-kabel (Eurofiber, Liander, Reggefiber, Rucateq, Vattenfall Warmte en Ziggo)
- Bestaande elektra LS (Liander)
- Bestaande elektra MS (Liander)
- Bestaande gas LD (Liander)
- Bestaande gas HD (Liander)
- Bestaande warmtenet (Vattenfall Warmte)
- Bestaande drinkwater (Waternet)
- Bestaande riool (pers) (Waternet)
- Bestaande riool (vrij verval) (Waternet)
- Vervallen/Non-actief drinkwater (Waternet)
- Bestaande technisch gebouw (Liander en Ziggo)
- Bestaande kast (Gemeente Amsterdam en Liander)
- Bestaande afsluiter (Liander)
- Bestaande damwand
- Bestaande lichtmast
- Bestaande boom
- Toekomstige hoogte
- Bestaande hoogte

Verwijzingen

Voor bestaande situatie zie tekening BK2025-RHD-ZZ-DR-B-0001
Voor bestaande situatie met kbl zie tekening BK2025-RHD-ZZ-DR-B-0002
Voor toekomstige situatie zie tekening BK2025-RHD-ZZ-DR-N-0001
Voor toekomstige situatie met kbl zie tekening BK2025-RHD-ZZ-DR-N-0002

Opmerkingen

- Maten in meters, tenzij anders vermeld;
- Materiaalmaten in millimeters, tenzij anders vermeld;
- Hoogtematen in meters t.o.v. N.A.P., tenzij anders vermeld;
- Diameters in millimeters, tenzij anders vermeld;
- Coördinaten in meters t.o.v. Rijksdriehoekstelsel (EPSG 28992).
- Hoeken in graden (360°).
- Ligging kabels en leidingen indicatief weergegeven, exacte ligging bepalen d.m.v. het graven van proefsleuven.
- Bestaande hoogtes afkomstig van AHN5 (bron www.ahn.nl)


Ingenieursbureau

Opdrachtgever:	Gemeente Amsterdam
Project:	Bus-eindstation Olof Palmeplein
Onderdeel:	Toekomstige situatie met kabels en leidingen

Status: IN BEWERKING	Fase: Voorlopig Ontwerp	Behoort bij:	Schaal: 1:200
Opsteller: VHN	Goedgekeurd en vrijgegeven:	Paraaf:	Datum: 20-08-2024 — Formaat: A0x1x10mm
Projectnummer: BK2025	Tekeningnummer: RHD-ZZ-ZZ-DR-N-0001	Bladnummer: 01	Aantal bladen: 01 — Wijziging: 0.1
Auteursrechten voorbehouden		Documentnr:	Plotdatum: PLTD
Bestandsnaam: PLOT			

FASE 3: AANLEG P-TERREIN

1. BUSSEN OVER NIEUWE STATION
2. P-TERREIN VIA TIJDELIJKE INRIT
3. OPRUIMEN OUDE STATION & REALISATIE P-TERREIN

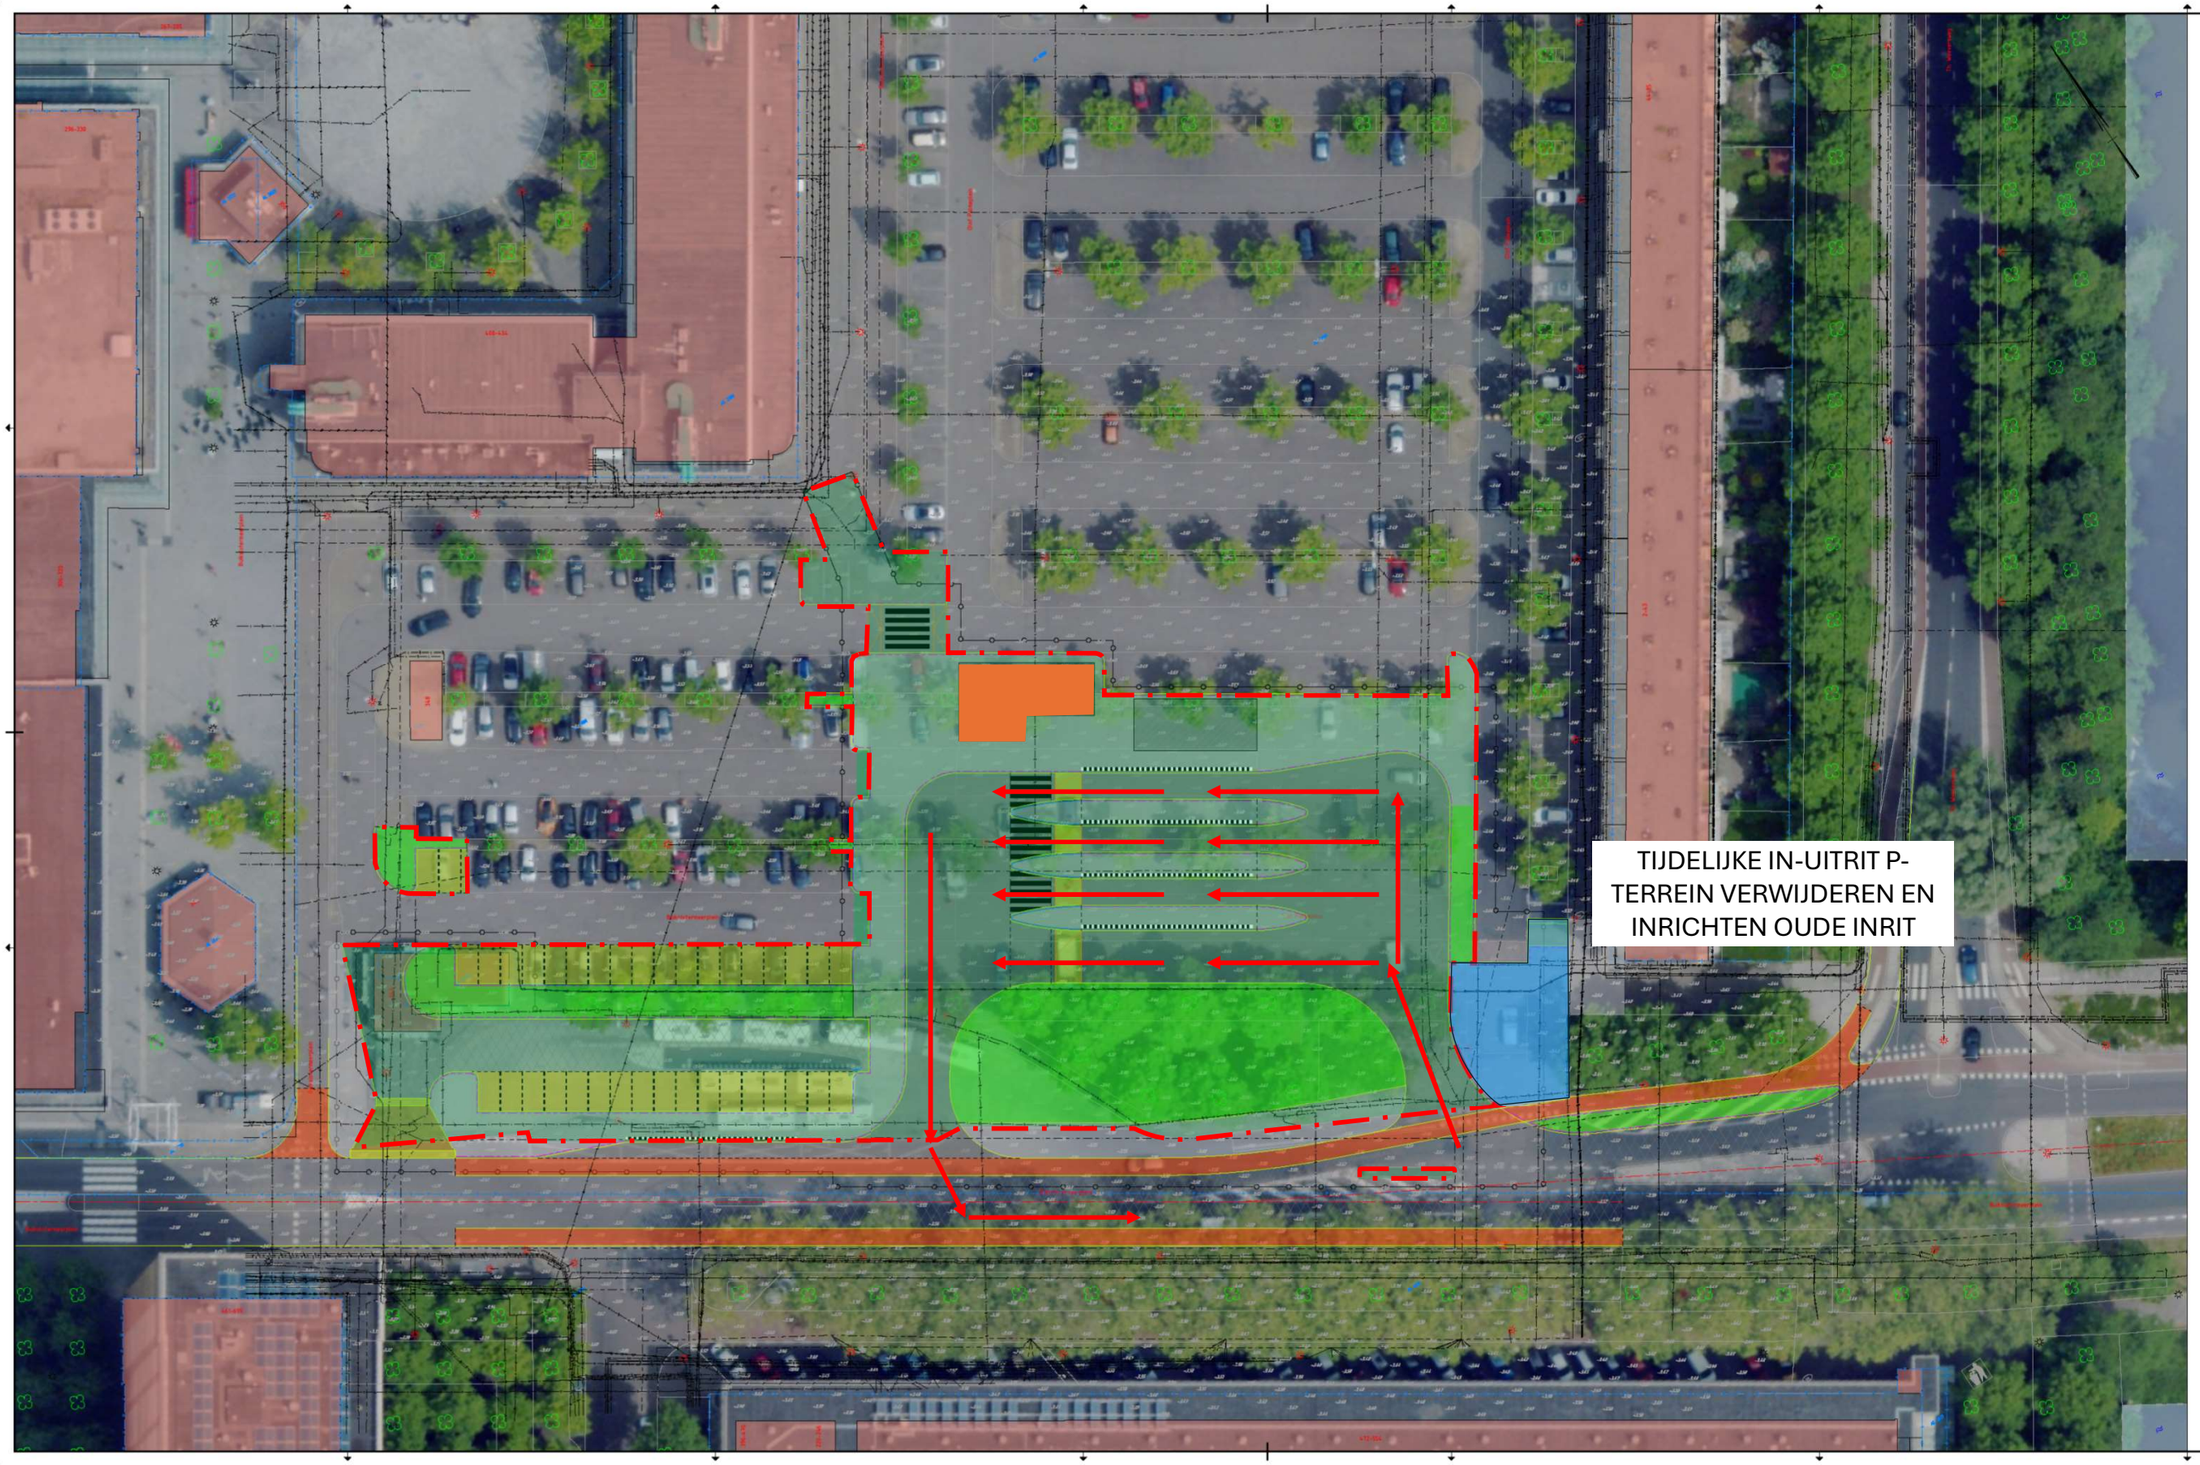

Legenda

- Projectgrens
- Materiaalgrens
- Bestaande bebouwing
- Kadastrale grens
- Toekomstige bebouwing
- Toekomstig parkeerplaatsen
- Toekomstig fruthuir / busperron
- Toekomstig fietsstruok
- Toekomstig drempel
- Toekomstig inrit / plateau
- Toekomstig ribbaan
- Toekomstig groen
- Bestaande data-kabel (Eurofiber, Liander, Reggefiber, Rucateq, Vattenfall Warmte en Ziggo)
- Bestaande elektra LS (Liander)
- Bestaande elektra MS (Liander)
- Bestaande gas LD (Liander)
- Bestaande gas HD (Liander)
- Bestaande warmtenet (Vattenfall Warmte)
- Bestaande drinkwater (Waternet)
- Bestaande riool (pers) (Waternet)
- Bestaande riool (vrij verval) (Waternet)
- Vervallen/Non-actief drinkwater (Waternet)
- Bestaande technisch gebouw (Liander en Ziggo)
- Bestaande kast (Gemeente Amsterdam en Liander)
- Bestaande afsluiter (Liander)
- Bestaande damwand
- Bestaande lichtmast
- Bestaande boom
- Toekomstige hoogte
- Bestaande hoogte

Verwijzingen

Voor bestaande situatie zie tekening BK2025-RHD-ZZ-DR-B-0001
Voor bestaande situatie met kbl zie tekening BK2025-RHD-ZZ-DR-B-0002
Voor toekomstige situatie zie tekening BK2025-RHD-ZZ-DR-N-0001
Voor toekomstige situatie met kbl zie tekening BK2025-RHD-ZZ-DR-N-0002

Opmerkingen

- Maten in meters, tenzij anders vermeld;
- Materiaalmaten in millimeters, tenzij anders vermeld;
- Hoogtematen in meters t.o.v. N.A.P., tenzij anders vermeld;
- Diameters in millimeters, tenzij anders vermeld;
- Coördinaten in meters t.o.v. Rijksdriehoekstelsel (EPSG 28992).
- Hoeken in graden (DMS).
- Ligging kabels en leidingen indicatief weergegeven, exacte ligging bepalen d.m.v. het graven van proefsleuven.
- Bestaande hoogtes afkomstig van AHN5 (bron www.ahn.nl)

A.0				
A.1	In beheer	VHN	ROU	ROU 20-08-2024
versie	omschrijving	getekend	gecontroleerd	datum

Ingenieursbureau

Opdrachtgever: Gemeente Amsterdam
Project: Bus-eindstation Olof Palmeplein
Onderdeel: Toekomstige situatie met kabels en leidingen

Status: IN BEWERKING	Fase: Voorlopig Ontwerp	Behoort bij:	Schaal: 1:200
Opsteller: VHN	Goedgekeurd en vrijgegeven:	Paraaf:	Datum: 20-08-2024
Projectnummer: BK2025	Tekeningnummer: RHD-ZZ-DR-N-0001	Bladnummer: 01	Aantal bladen: 01
Aufeursrechten voorbehouden		Documentnr:	Plotdatum: PLTD
Bestandsnaam: nvt			

FASE 4: TERREIN GEREED

1. VERWIJDEREN TIJDELIJKE IN-UITRIT P-TERREIN