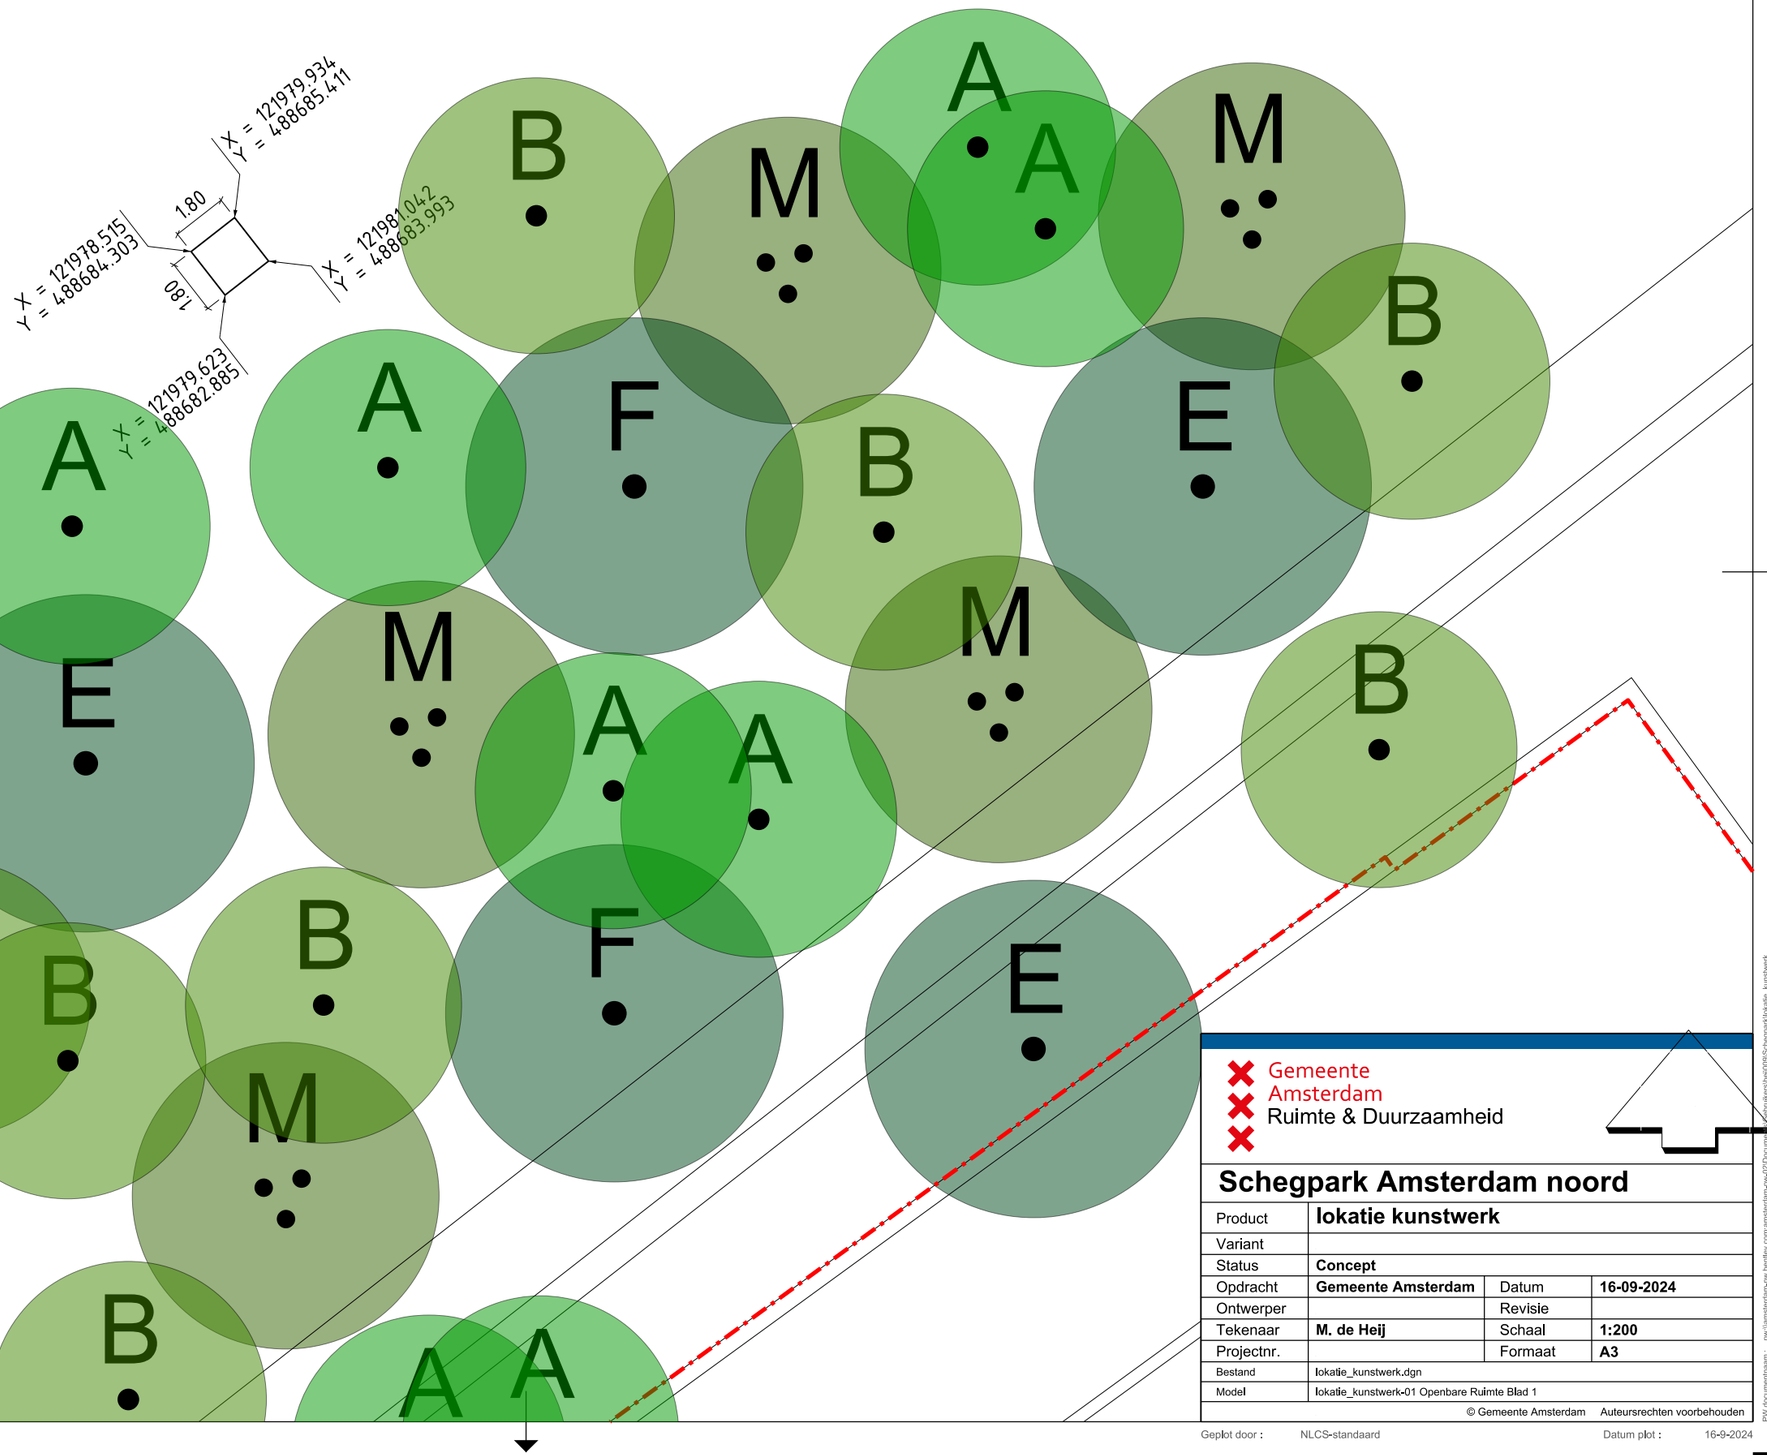

Gemeente
Amsterdam
Ruimte & Duurzaamheid

Schegpark Amsterdam noord

Product	**lokatie kunstwerk**		
Variant			
Status	**Concept**		
Opdracht	**Gemeente Amsterdam**	Datum	**16-09-2024**
Ontwerper		Revisie	
Tekenaar	**M. de Heij**	Schaal	**1:200**
Projectnr.		Formaat	**A3**
Bestand	lokatie_kunstwerk.dgn		
Model	lokatie_kunstwerk-01 Openbare Ruimte Blad 1		

© Gemeente Amsterdam Auteursrechten voorbehouden

Geplot door : NLCS-standaard Datum plot : 16-9-2024

PW documentnaam : pw://amsterdam-pw.bentley.com:amsterdam-pw-02/Documents/Opdrachten/Heij/009/Schegpark/lokaties_kunstwerk