Post in - Z.61954/D.82465

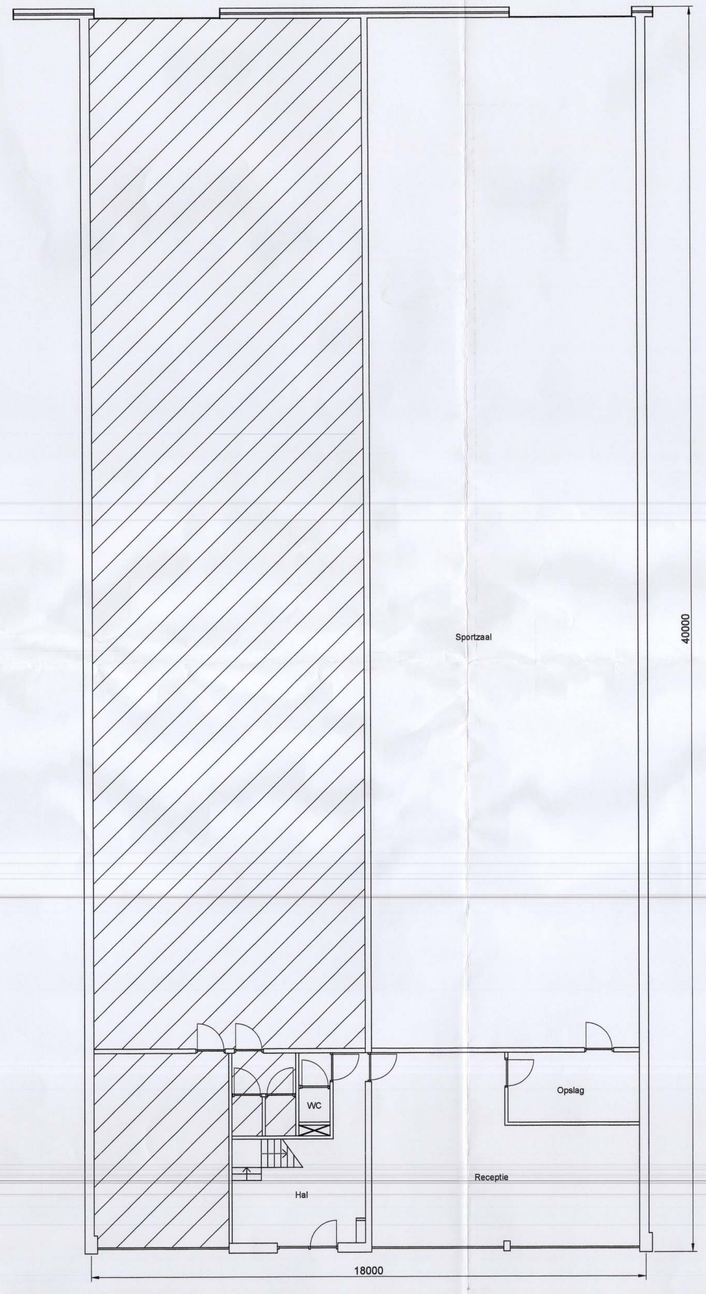

Begane grond

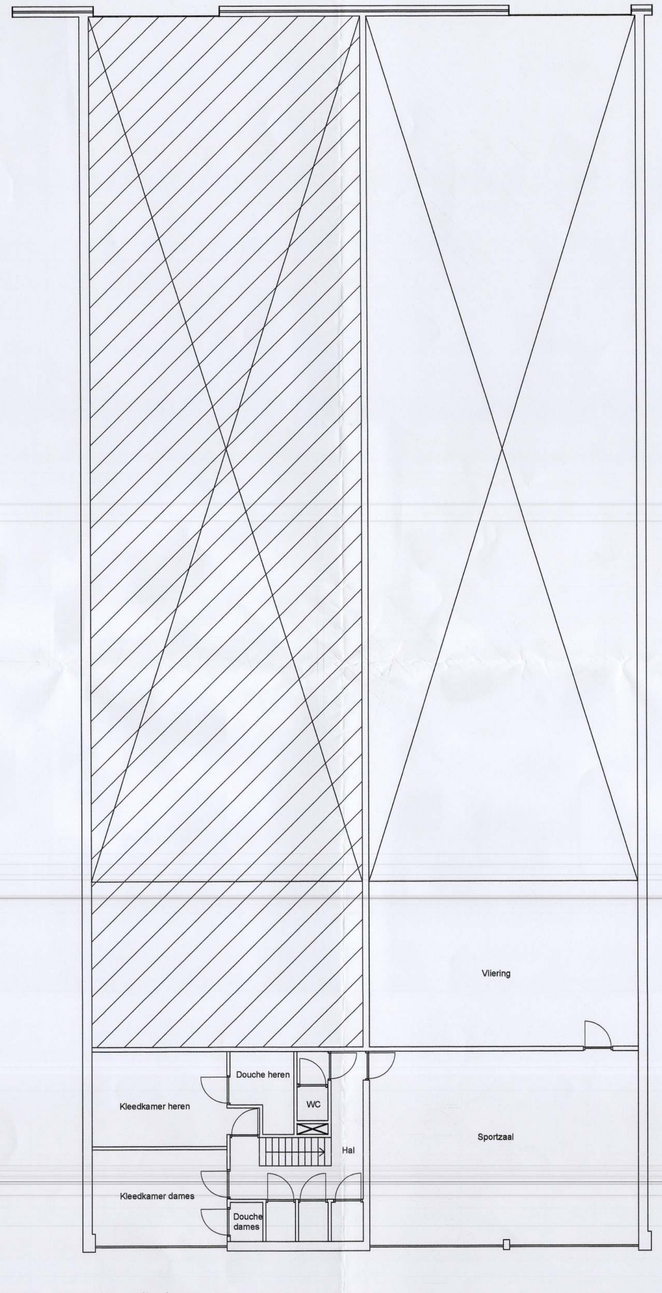

1e verdieping

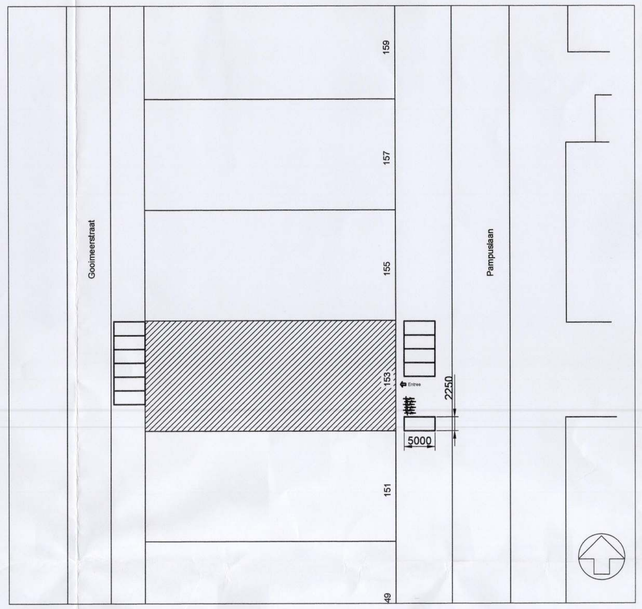

Situatie

Behoort bij het besluit van
Burgemeester en Wethouders van WEESP,
d.d. 10 JUL 2017
GEMEENTE WEESP

Stichting Yamato Gym
Z.61954/Z.61954/D.82465

afd. vergunningen Weesp
ontvangen
25.04.17 20170051
Paraaf

Yamato Gym, Nieuwe Dojo Pampuslaan 153		
Getekend:		
Plattegrond	schaal 1:100	Datum: 25-04-2017
Situatie	schaal 1:500	Tekeningformaat A0
		Tek. nr. 17-01-01