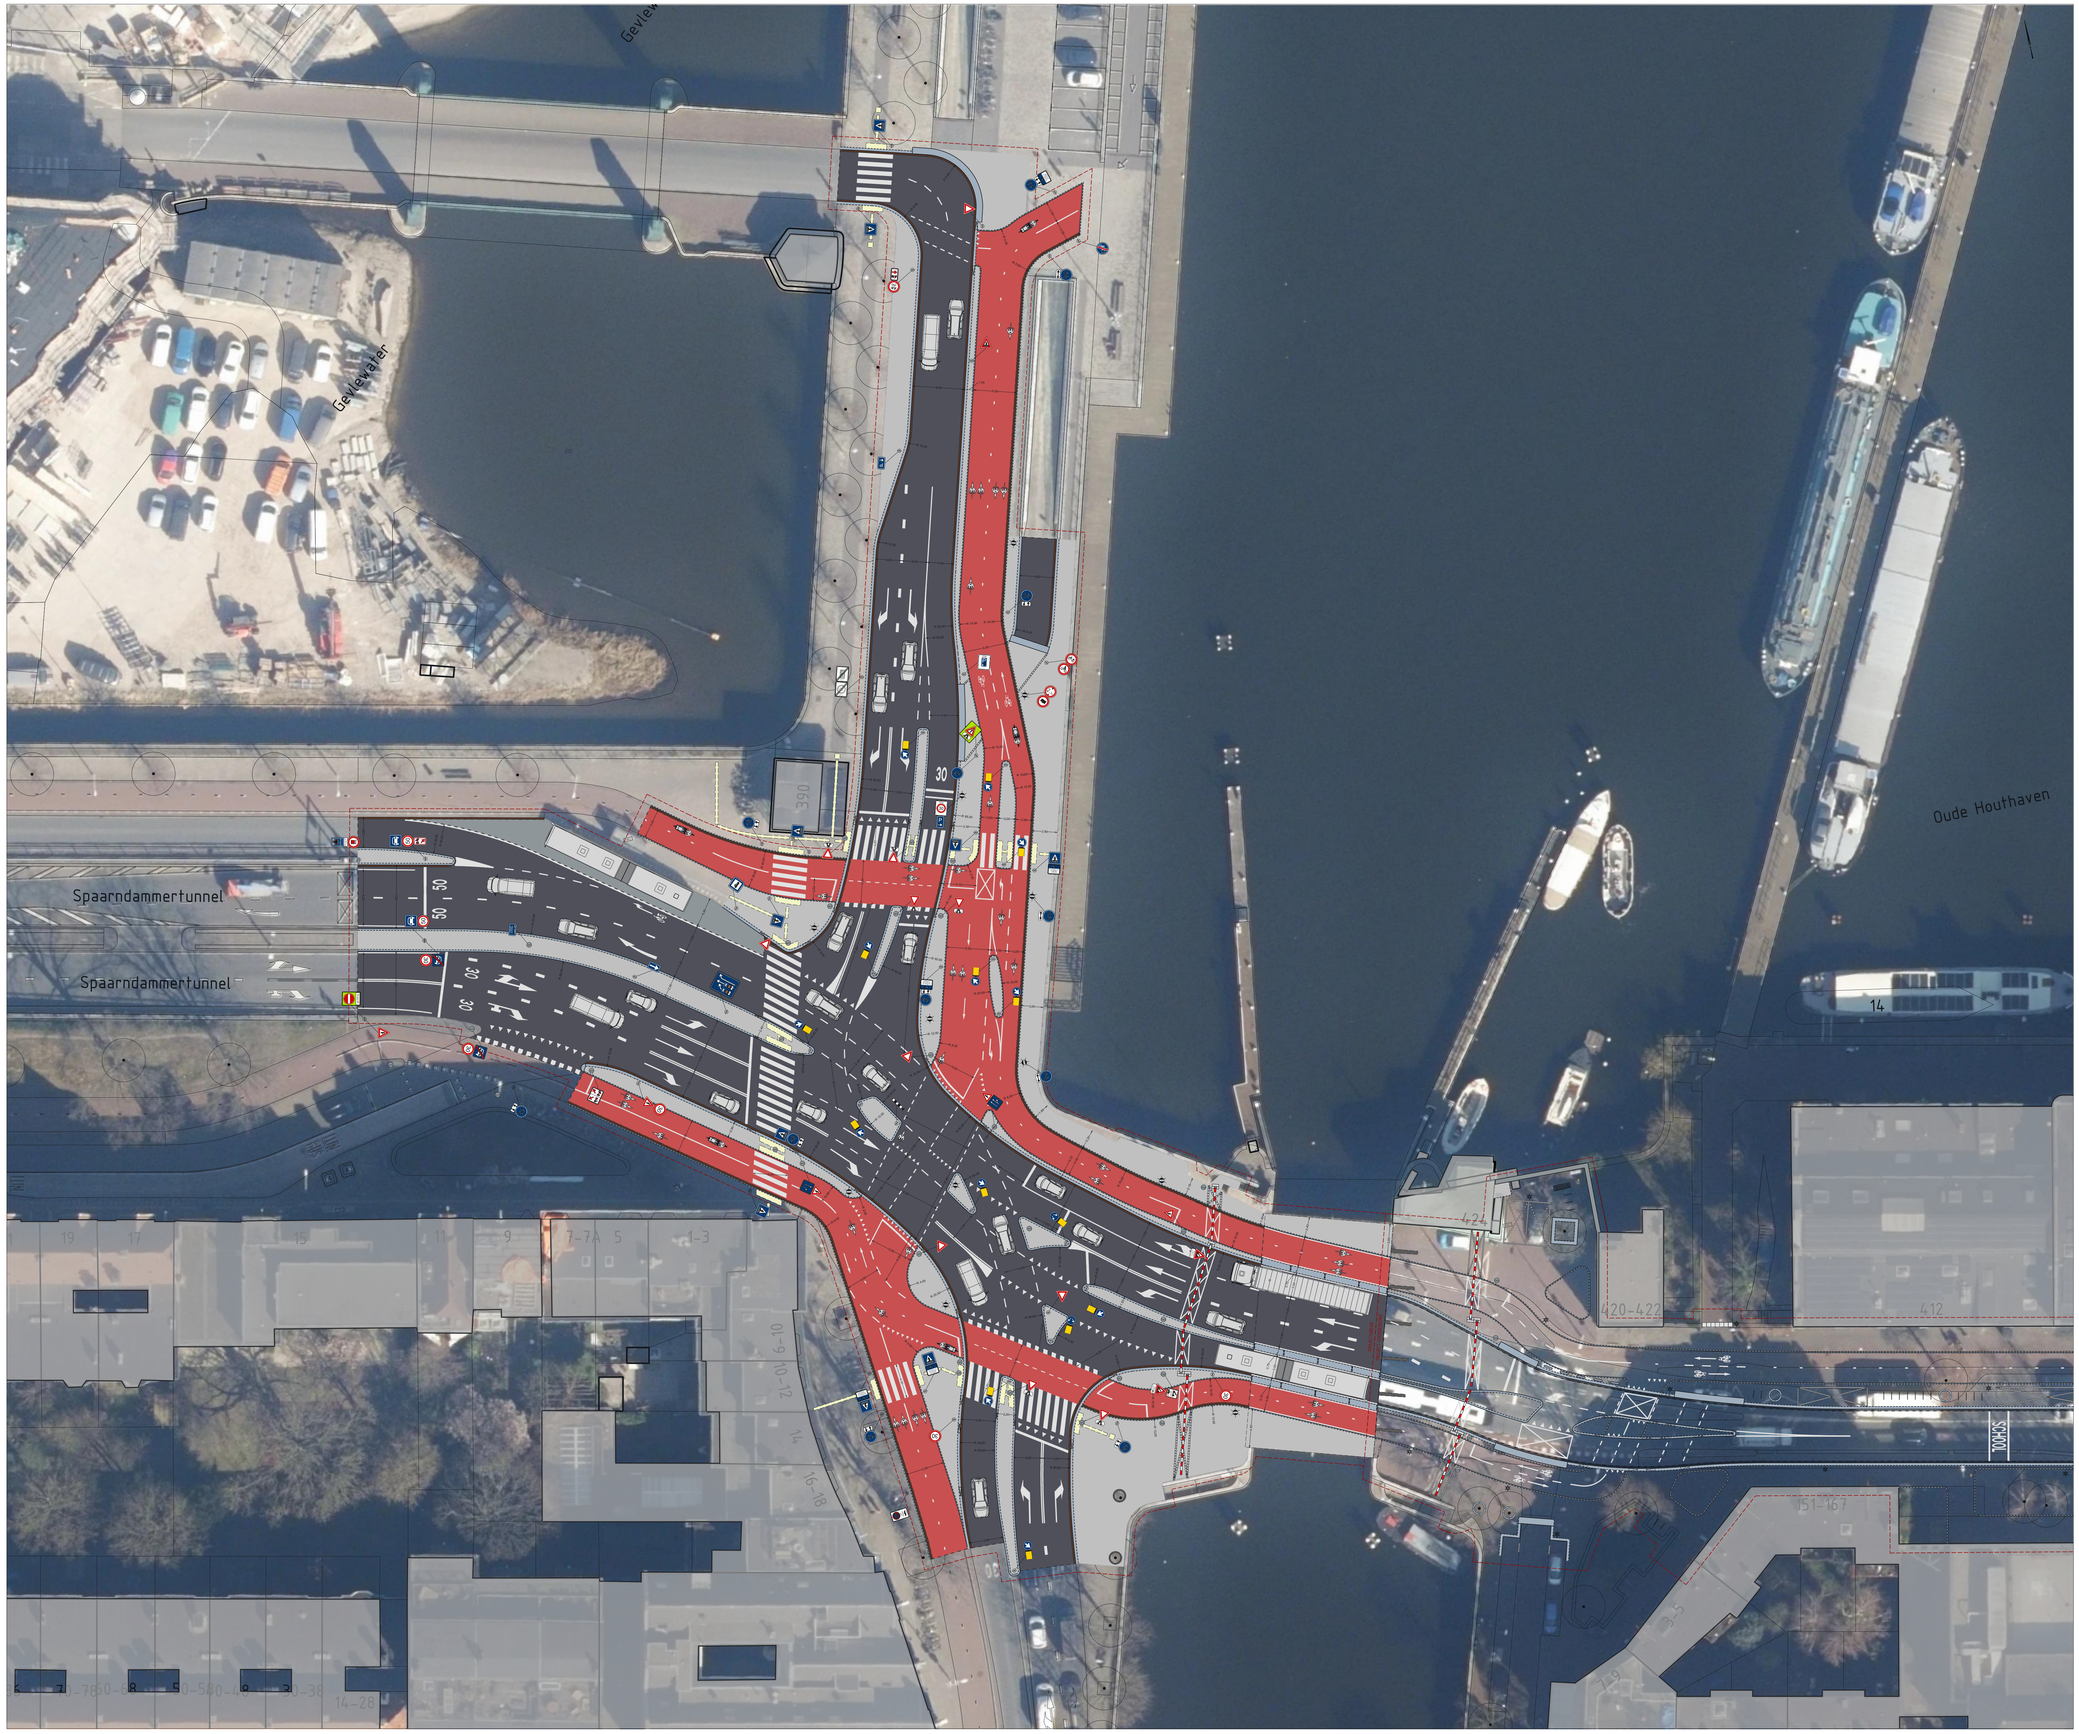


Ruimte & Duurzaamheid

Opdrachtgever: V&OR			
Project: Westerkeersluisbrug			
Onderdeel: Herinrichting Westerkeersluis Presentatietekening			
Status: Voorlopig	Fase: VO	Behoort bij: Van Diemenstraat	Schaal: 1:250
Opsteller: S. Masselink	Goedgekeurd en vrijgegeven:	Paraaf:	Datum: 06-11-2025
			Formaat: A0
Projectnummer:	Tekeningnummer:	Bladnummer: SHEET	Aantal bladen: 1
			Wijziging:
Auteursrechten voorbehouden		Documentnr:	Plotdatum: 14-07-2025
Bestandsnaam: FILES			