

Voorgevel

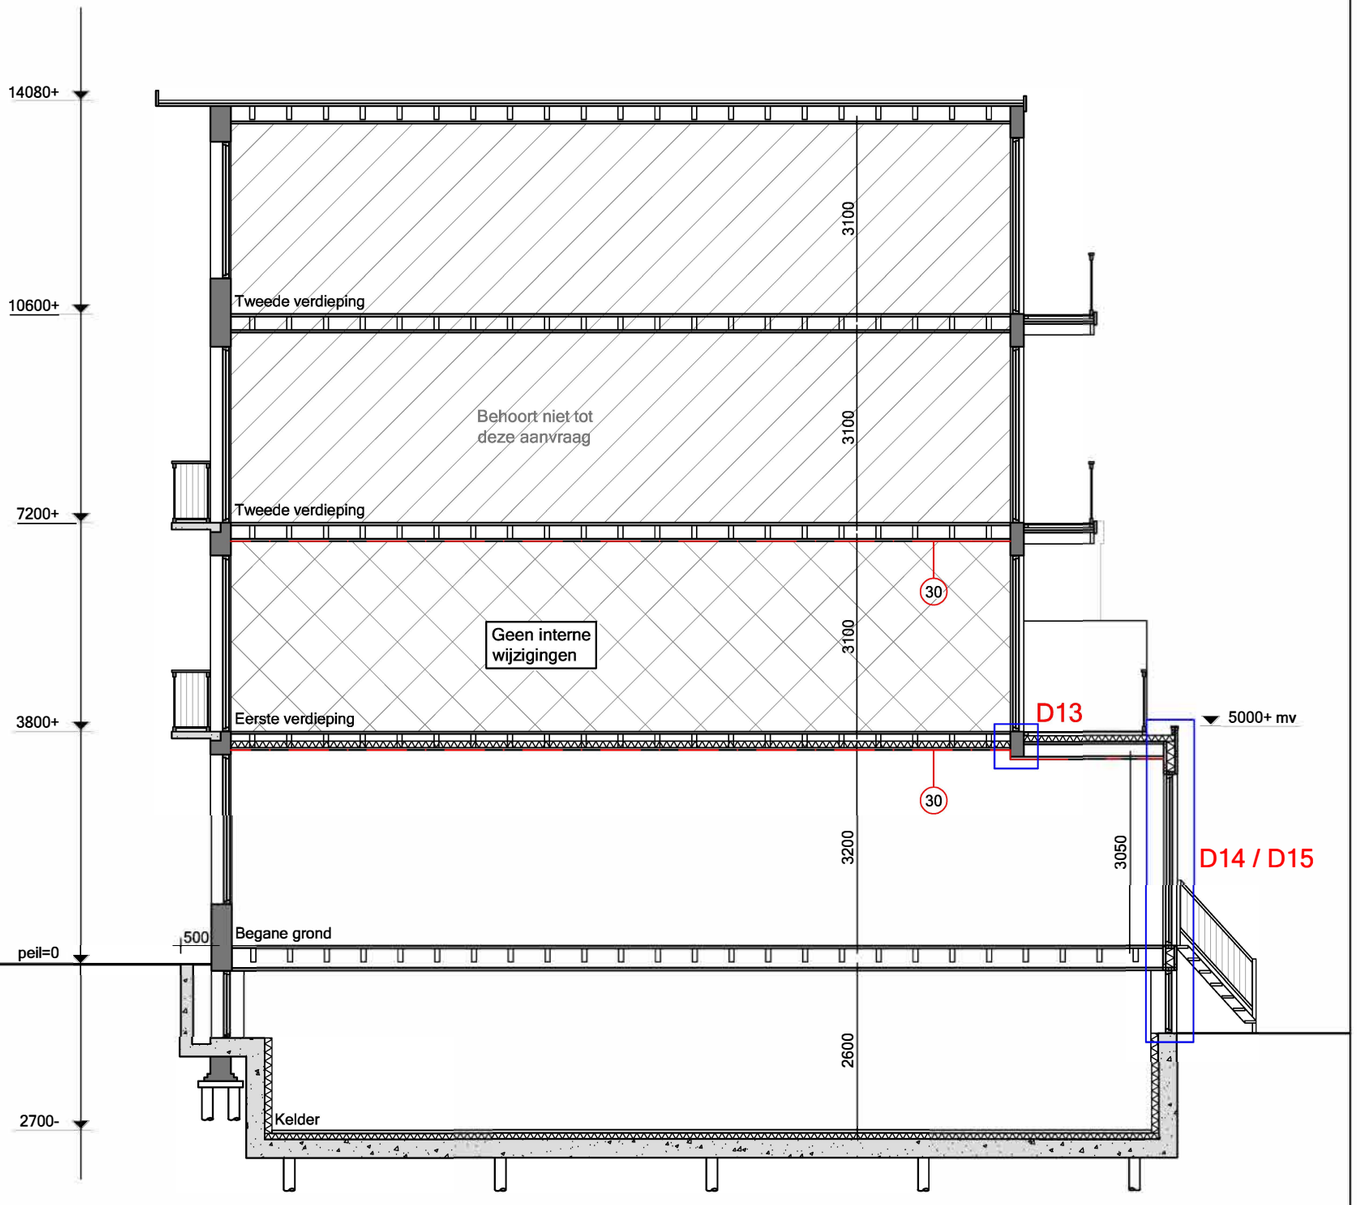

Doorsnede B-B

Inhoudsopgave:

D11	Horizontaal principe detail koekoek
D12	Verticaal principe detail koekoek
D13	Detail aansluiting gevel bestaand - dak uitbouw nieuw
D14	Detail aansluiting dak gevel uitbouw
D15	Detail aansluiting gevel uitbouw maaiveld

Sarphatipark 88-90

Onderwerp: Detail overzicht

Formaat: A3

Tekeningnummer: D00

Datum: 20-05-2021

Schaal: 1:100

Getekend: CB

Wandopbouw kelderwand (bu-bi) :
Rc; ≥ 3.7 m²K/W
- Bestaand metselwerk
- Betonnen kelderwand,
(zie tekeningen en berekeningen constructeur)
- 20 mm Luchtspouw
- Damp-open folie
- Stijl- en regelwerk 75 mm,
gevuld met steenwolisolatie
- Damp-dichte folie
- 9 mm osb plaat
- 9 mm gipsplaat
- Stucwerk

Buiten

HWA Ø 80

67 55

55 67

200

300

500

330

64

64

67x114

67x114

55x80

55x80

Draaikiep raam
Materiaal; hout, Mahonie
Kleur: RAL 9001 (cremewit)

HR++ glas
U-waarde ≤ 1,2 W/m²K

Buiten

Wandopbouw kelderwand (bu-bi) :
Rc; ≥ 3.7 m²K/W
- Betonnen kelderwand,
(zie tekeningen en berekeningen constructeur)
- 20 mm PIR isolatie
- Stucwerk

250

Binnen

Horizontaal principe detail koekoek

Sarphatipark 88-90

Onderwerp:		Formaat:	Tekeningnummer:
Details		A3	
Datum:	Schaal:	Getekend:	D11
20-05-2021	1:5	CB	

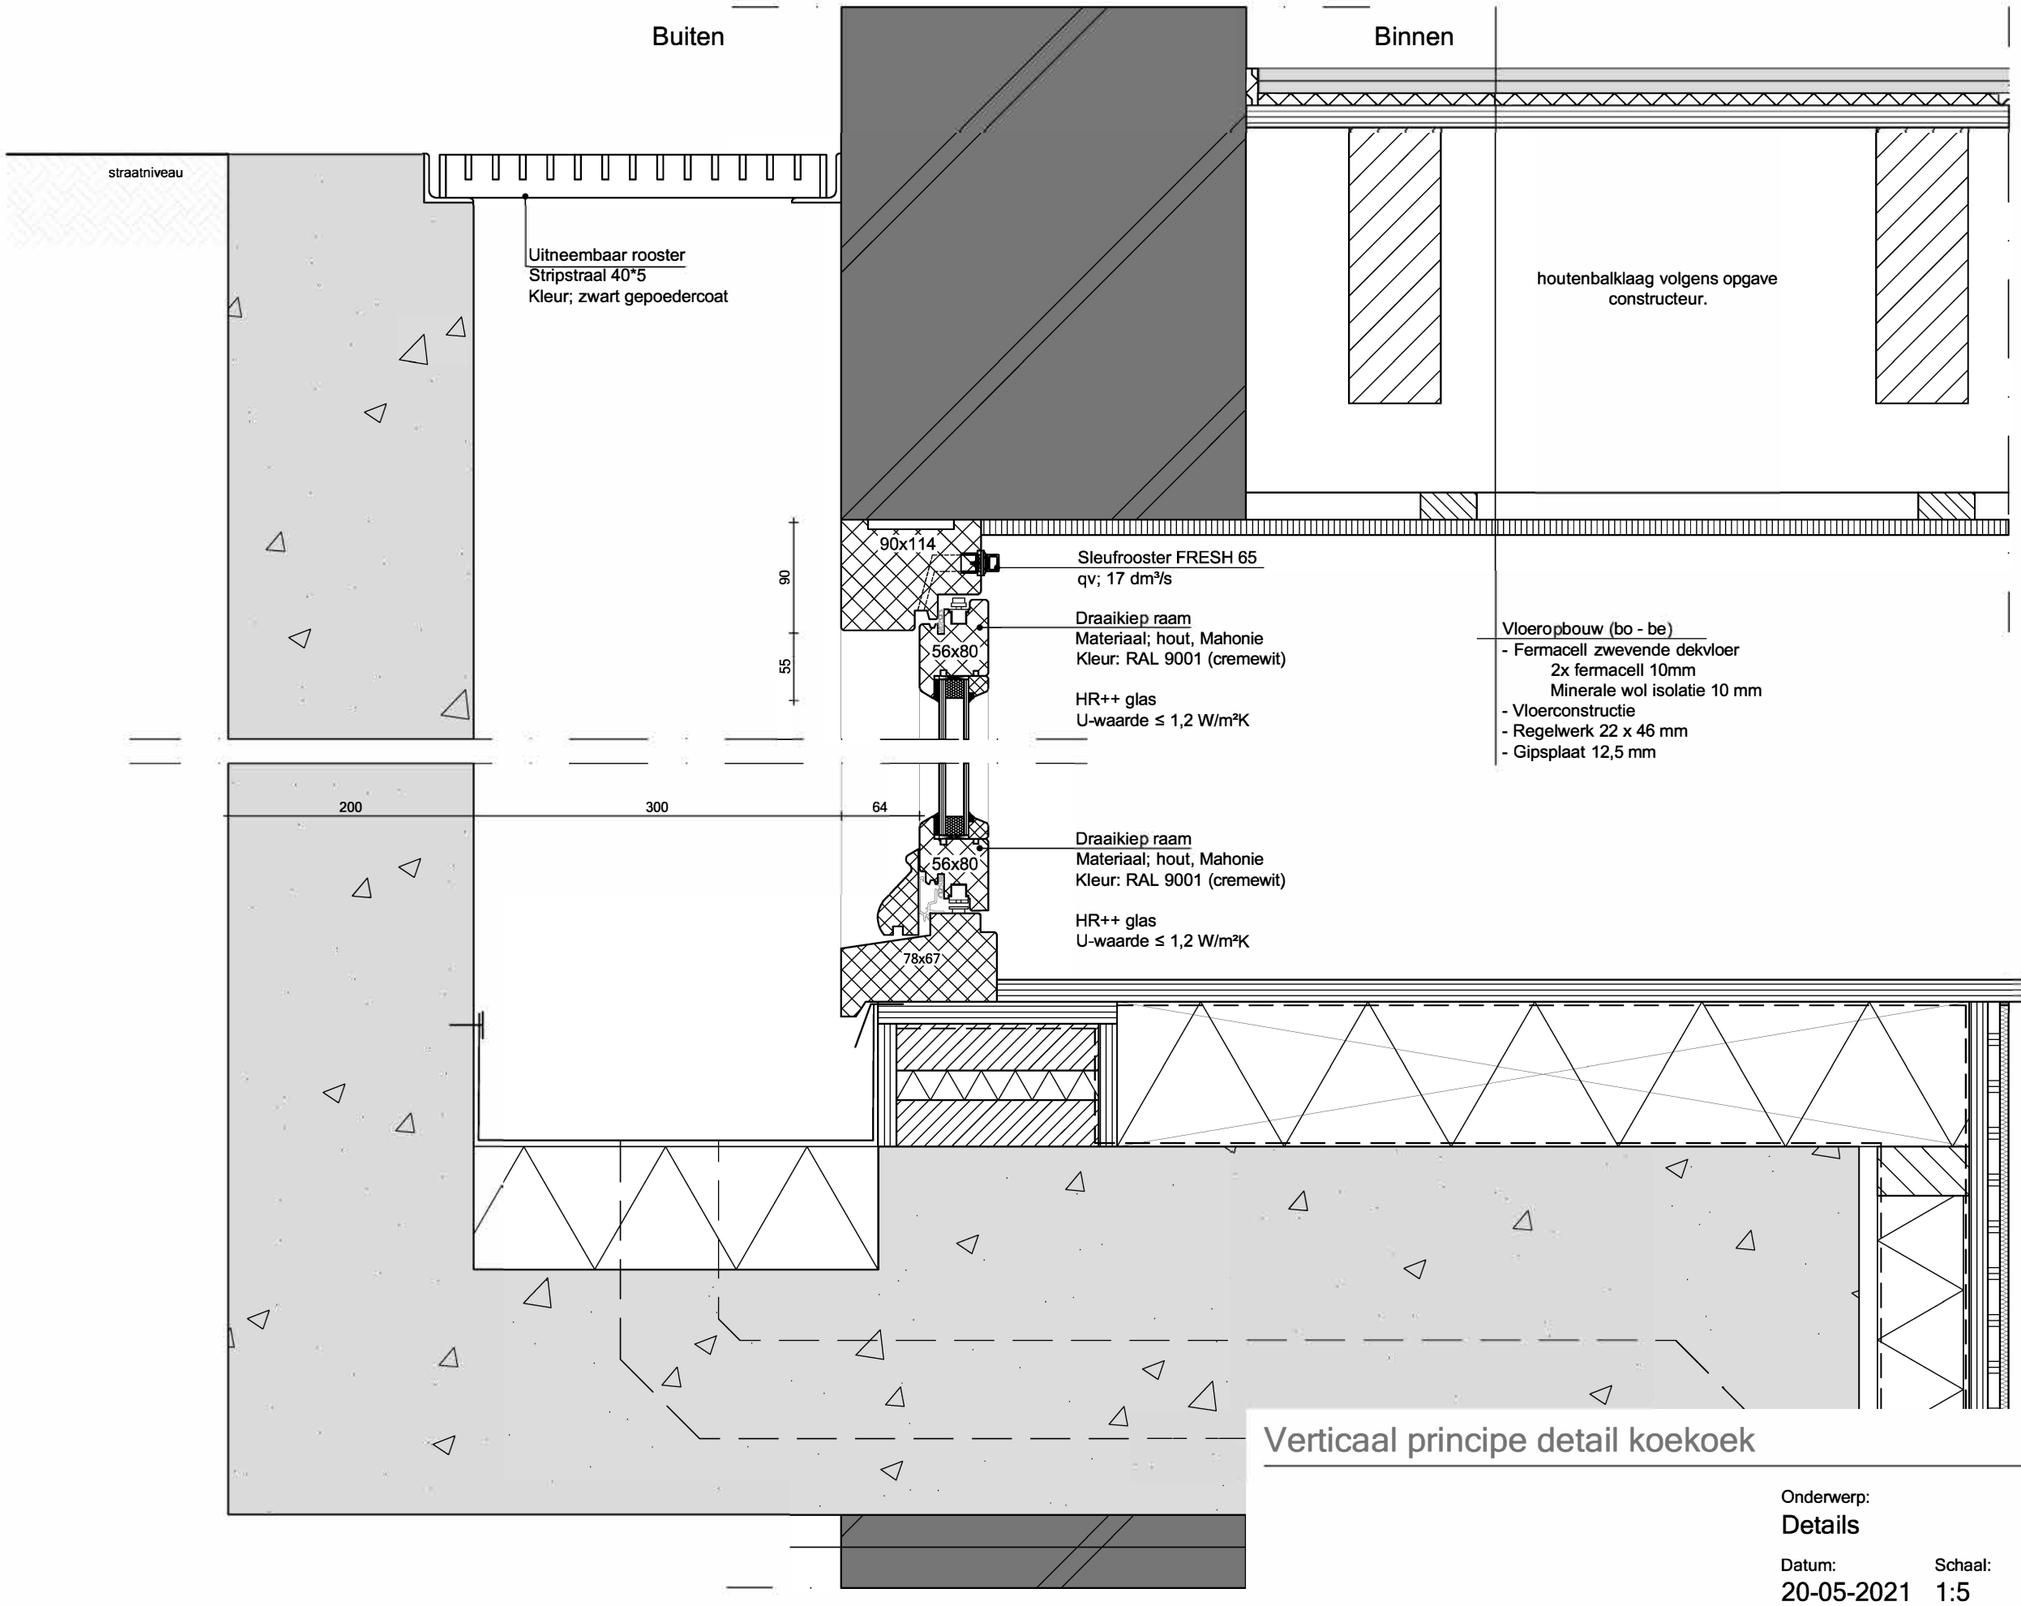

Verticaal principe detail koekoek

Sarphatipark 88-90

Onderwerp: Details

Formaat: A3

Tekeningnummer: D12

Datum: 20-05-2021

Schaal: 1:5

Getekend: CB

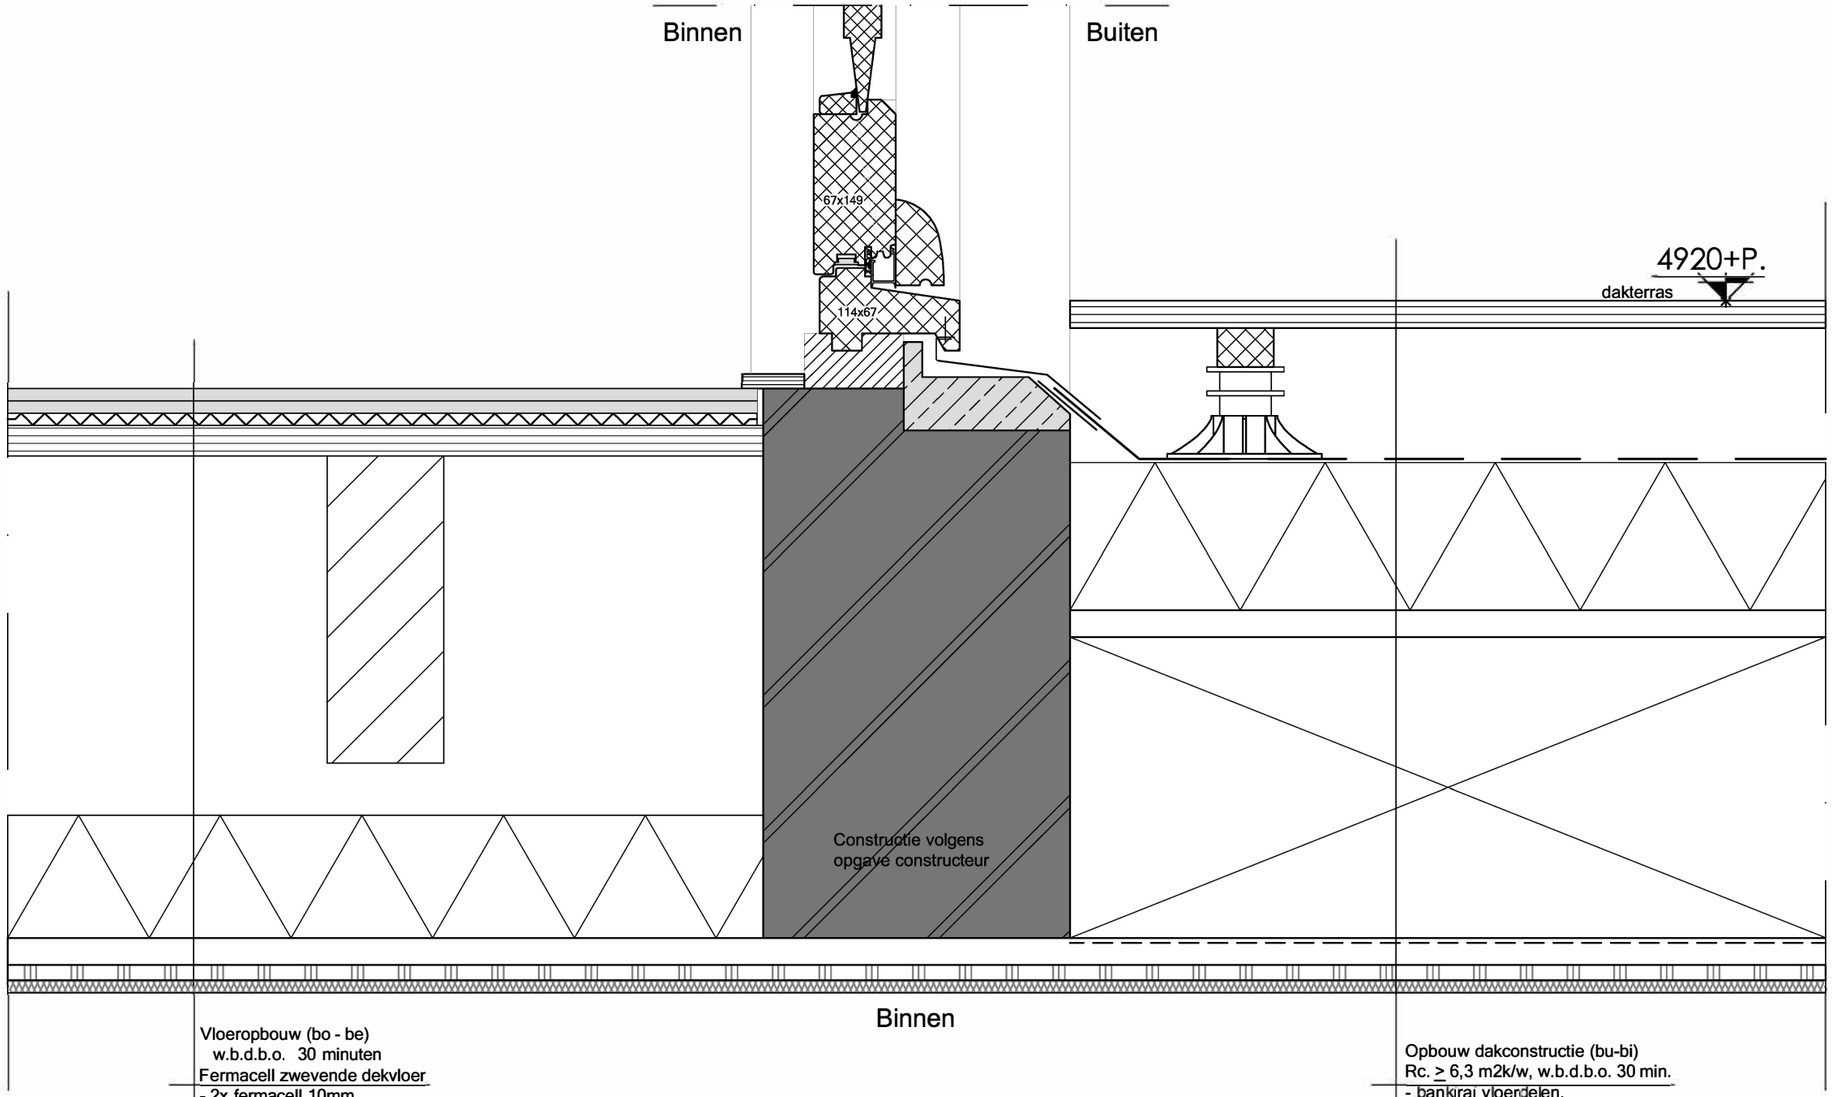

Vloeropbouw (bo - be)
w.b.d.b.o. 30 minuten
Fermacell zwevende dekvloer
- 2x fermacell 10mm
- bestaande vloerconstructie
- minerale wol isolatie 100 mm
- veerregels
- veerregels voorzien van een gipsplaat 12,5mm
- afwerking: stucwerk

Opbouw dakconstructie (bu-bi)
Rc. > 6,3 m2k/w, w.b.d.b.o. 30 min.
- bankirai vloerdelen,
- verstelbare dakbedekking,
- bitumineuze dakbedekking,
- (afschot)isolatie,
- underlayment,
- houten balklaag volgens opgave constructeur, voorzien van isolatie,
- dampremmende folie
- veerregels voorzien van een gipsplaat 12,5mm
- afwerking: stucwerk

Detail aansluiting gevel bestaand - dak uitbouw nieuw Sarphatipark 88-90

Onderwerp:		Formaat:	Tekeningnummer:
Details		A3	
Datum:	Schaal:	Getekend:	D13
20-05-2021	1:5	CB	

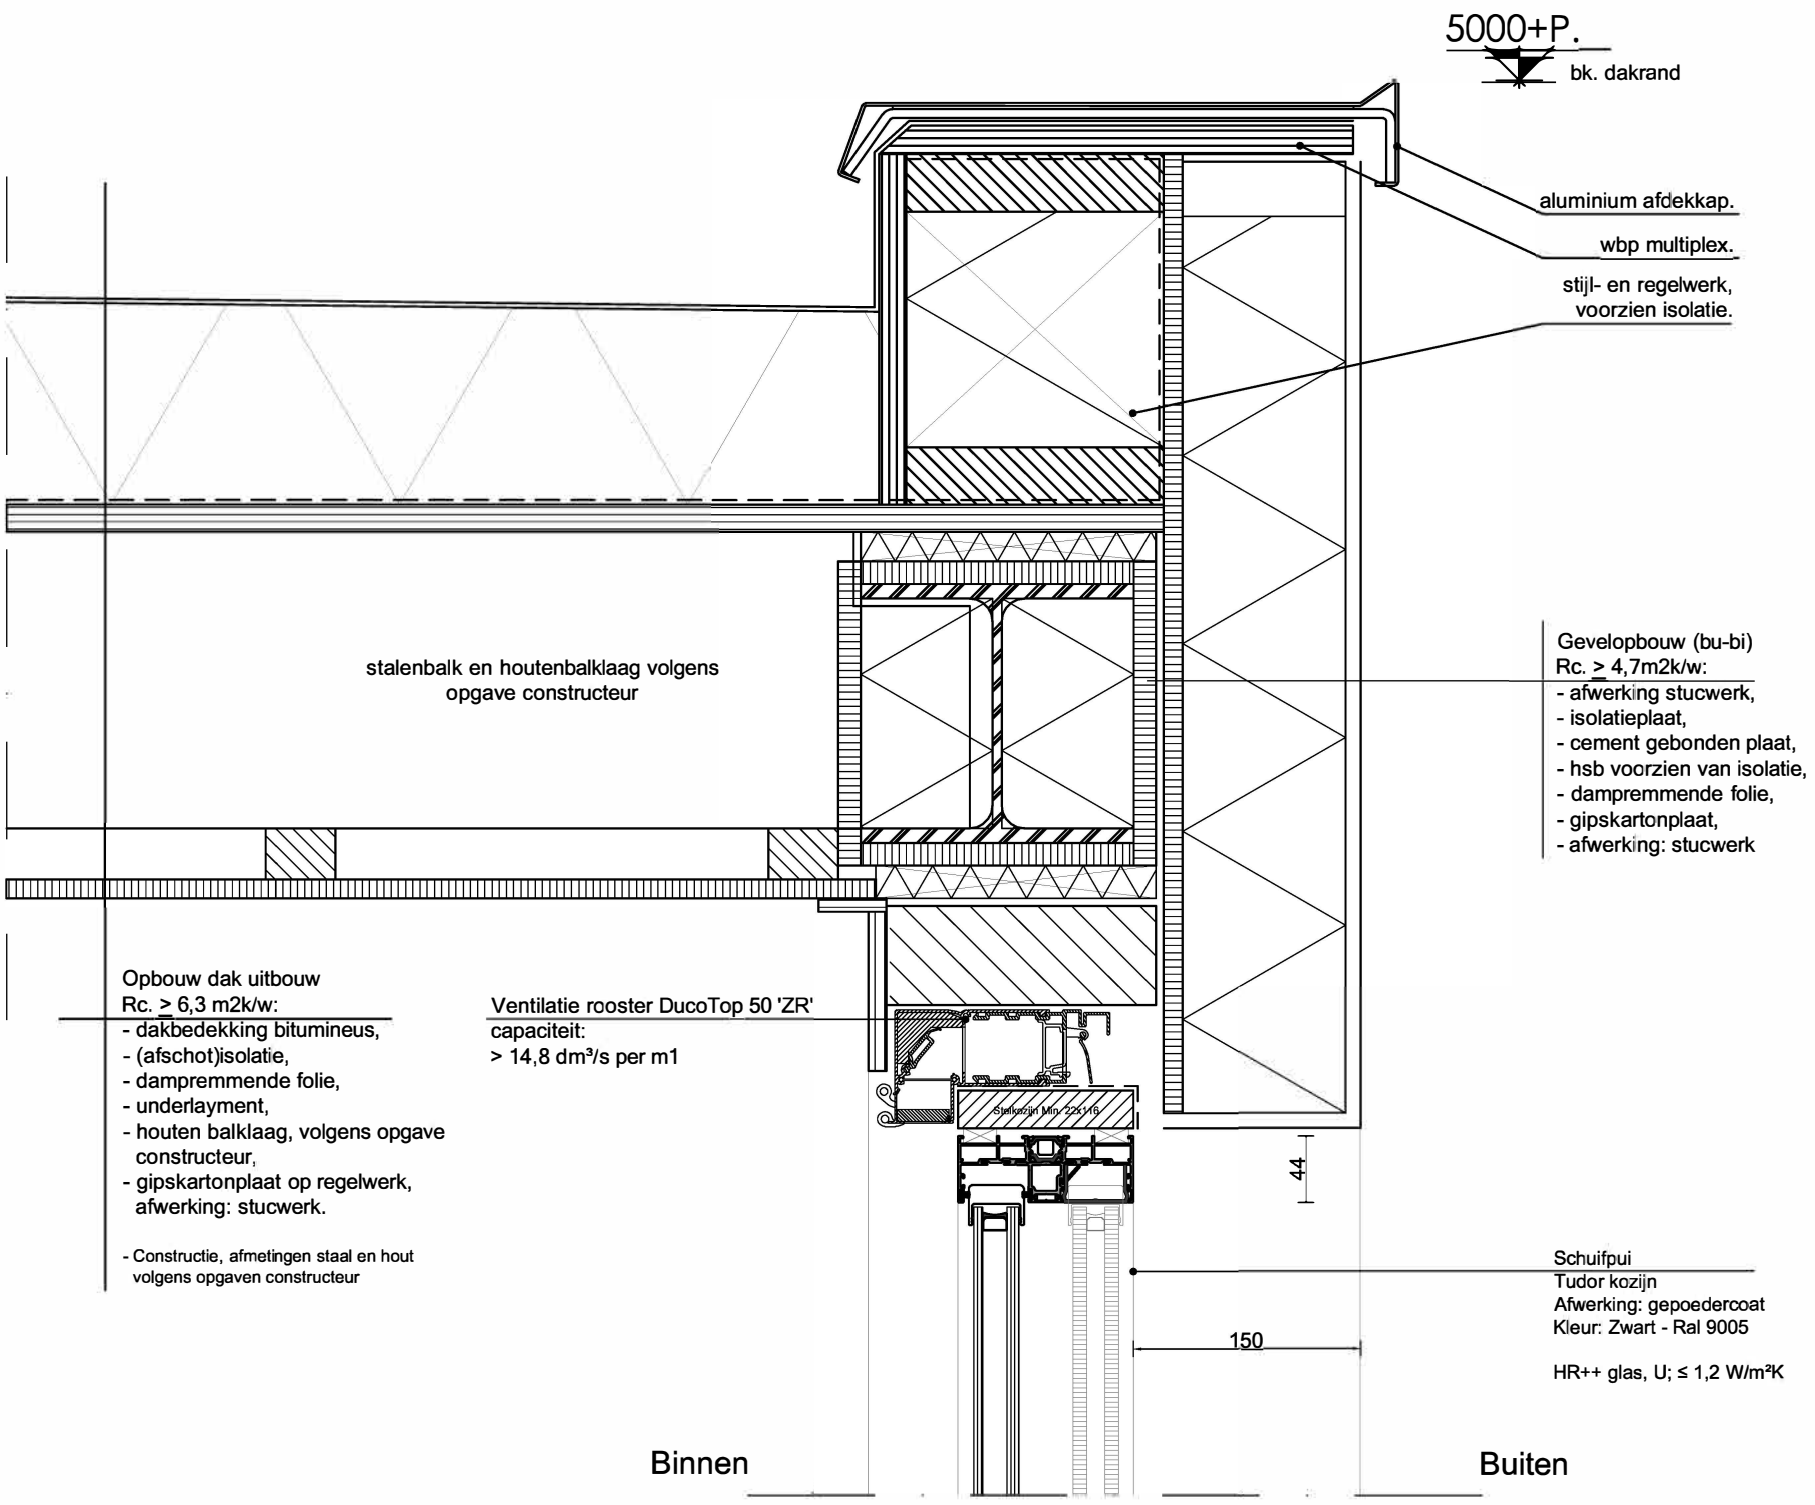

Detail aansluiting dak - gevel uitbouw

Sarphatipark 88-90

Onderwerp:		Formaat:	Tekeningnummer:
Details		A3	
Datum:	Schaal:	Getekend:	D14
20-05-2021	1:5	CB	

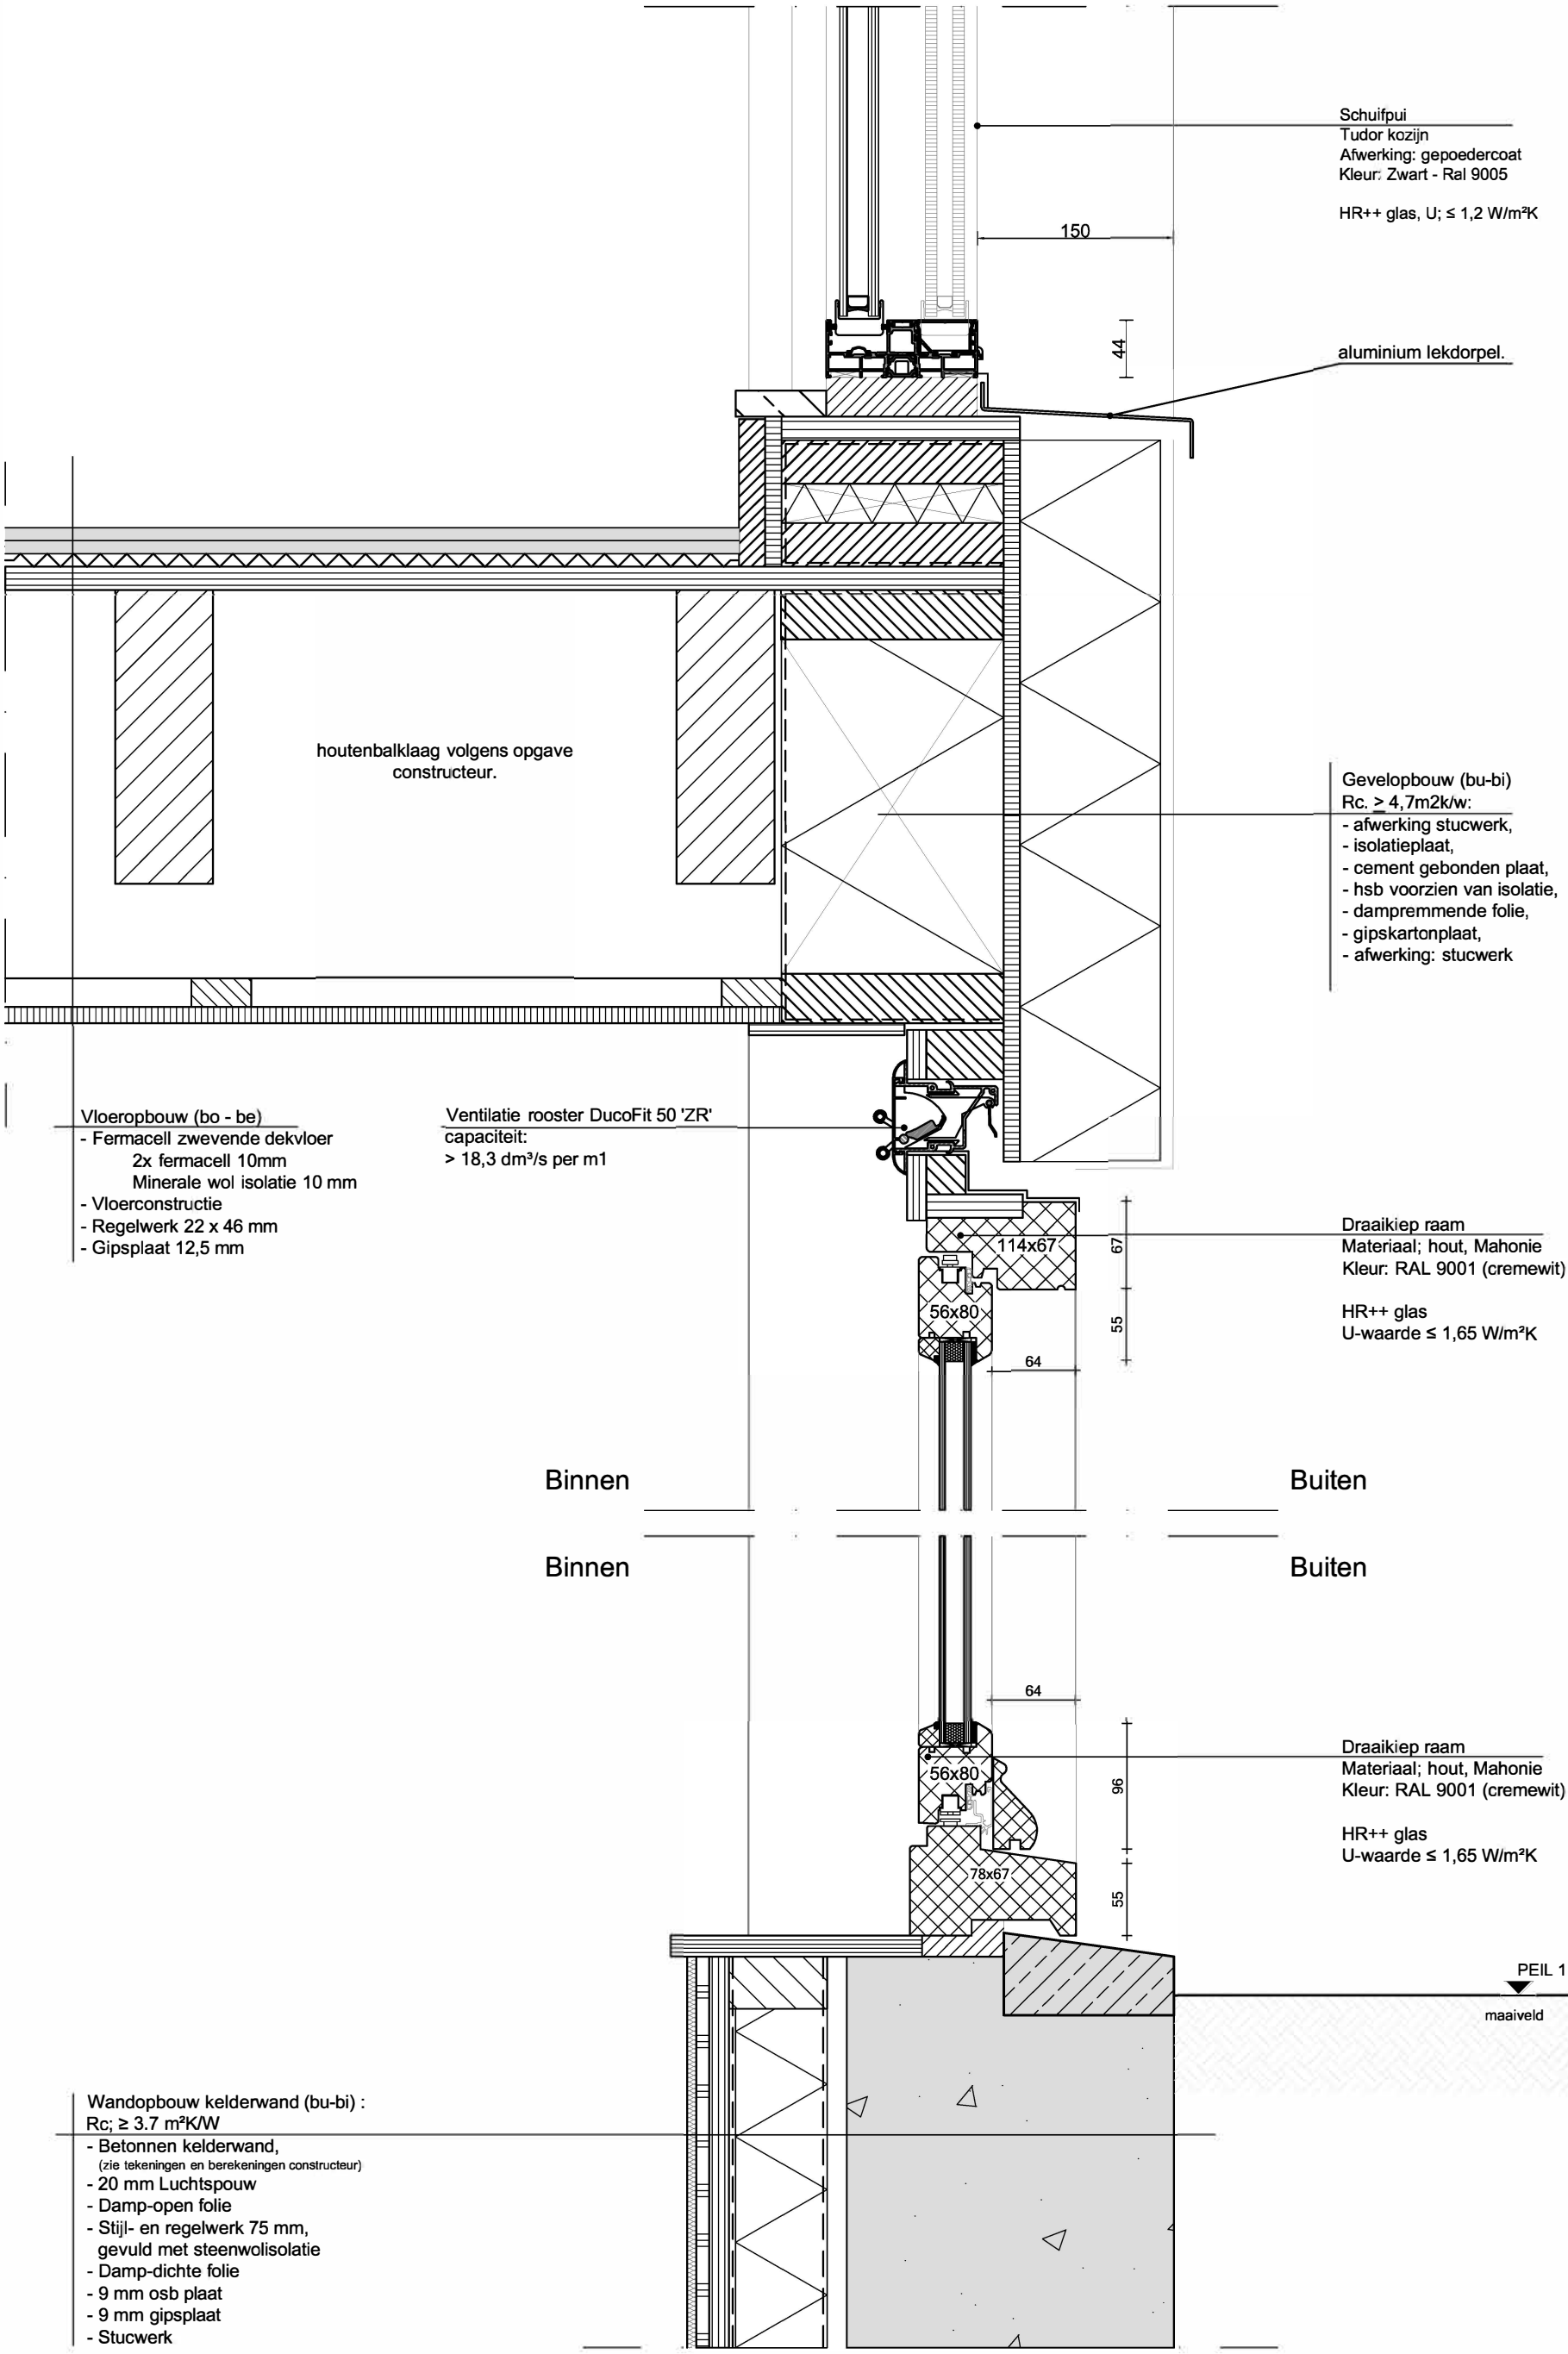

Detail aansluiting gevel uitbouw - maaiveld

Sarphatipark 88-90

Onderwerp:		Formaat:	Tekeningnummer:
Details		A3	
Datum:	Schaal:	Getekend:	D15
20-05-2021	1:5	CB	