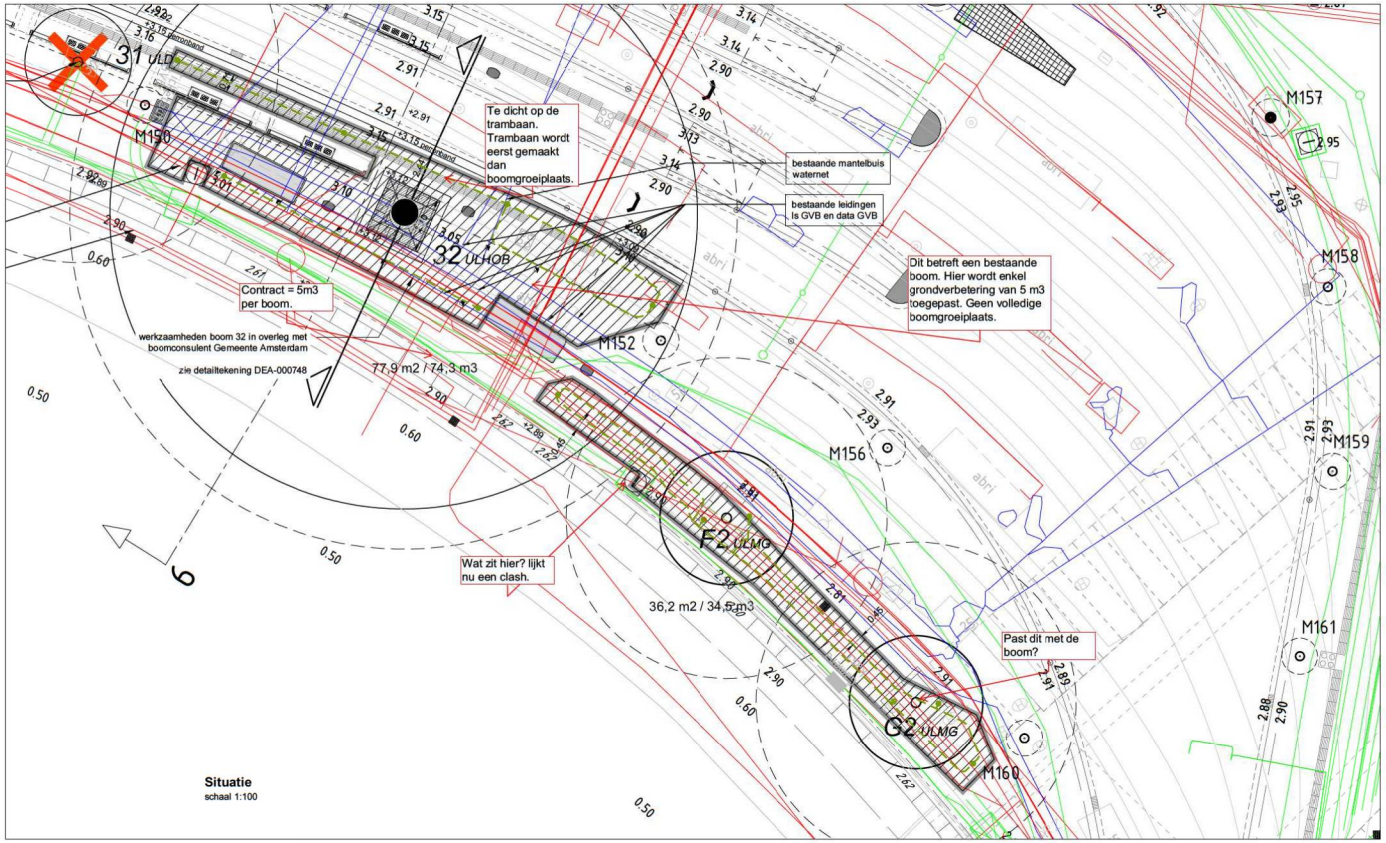


indicatie uiteindelijk breedte kroondiameter bomen

locatie bestaande, te handhaven boom met boomnummer

locatie nieuwe boom met boomaanduiding

locatie aan te brengen bomenzand BZ code: M300 incl. druksprei dende voorziening (met m2)

locatie aan te brengen wortelscherm

te vervallen (rood), te handhaven (blauw) en nieuwe (groen) kabels, leidingen en mantelbuizen

locatie doorsnede

bestaande boom verwijderen, niet verplaatsen


locatie aan te brengen beluchtingsdrain diameter 80mm, incl. verticale schacht

afkorting latijnse naam


LIST	Liquidambar styraciflua
ULA	Ulmus 'Amsterdam'
ULD	Ulmus 'Dodoens'
ULF	Ulmus 'Frontier'
ULHOB	Ulmus x hollandica 'Belgica'
ULHOV	Ulmus x hollandica 'Vegeta'
ULMIR	Ulmus minor 'Reverdi'
ULMG	Ulmus 'Morton Glossy'
ULP	Ulmus 'Plantijn'
ULREB	Ulmus 'Rebona'
ULRES	Ulmus 'Resista'
ZESFF	Zelkova serrata 'Fiekova'

Gekopieerde Xref's
x_uo_bag_bomen_DEA_v001.dwg
x_uo_bag_groeiplaatsen_DEA_v001.dwg
x_dfk_hvhw_DEA_v001.dwg
x_dwa_inf-voorz_DEA_v001.dwg
x_uo_gas_verdeelstation_DEA_v001.dwg
x_uo_kab_mantelbuis_2019-10-24_v001.dwg
x_uo_kwk_stelpers en trappen_DEA_v001.dwg
x_uo_pvl_lichtmasten_DEA_v001.dwg
x_uo_trm-masten nr_DEA_v001.dwg
x_tvf_verharding hoogteliinis nieuw_DEA_r003.dwg
x_uo_tvl_verharding_DEA_v001.dwg
x_uo_vrc_masten en kasten_DEA_v001.dwg
x_uo_wbe_kolken en putten_DEA_v001.dwg
x_uo_wmm_wegmeubilair_DEA_v001.dwg

Opmerkingen:
alle maten in meters (hm:s) anders aangegeven)
alle hoogtes in meters t.o.v. NAP
alle maten in het werk te controleren

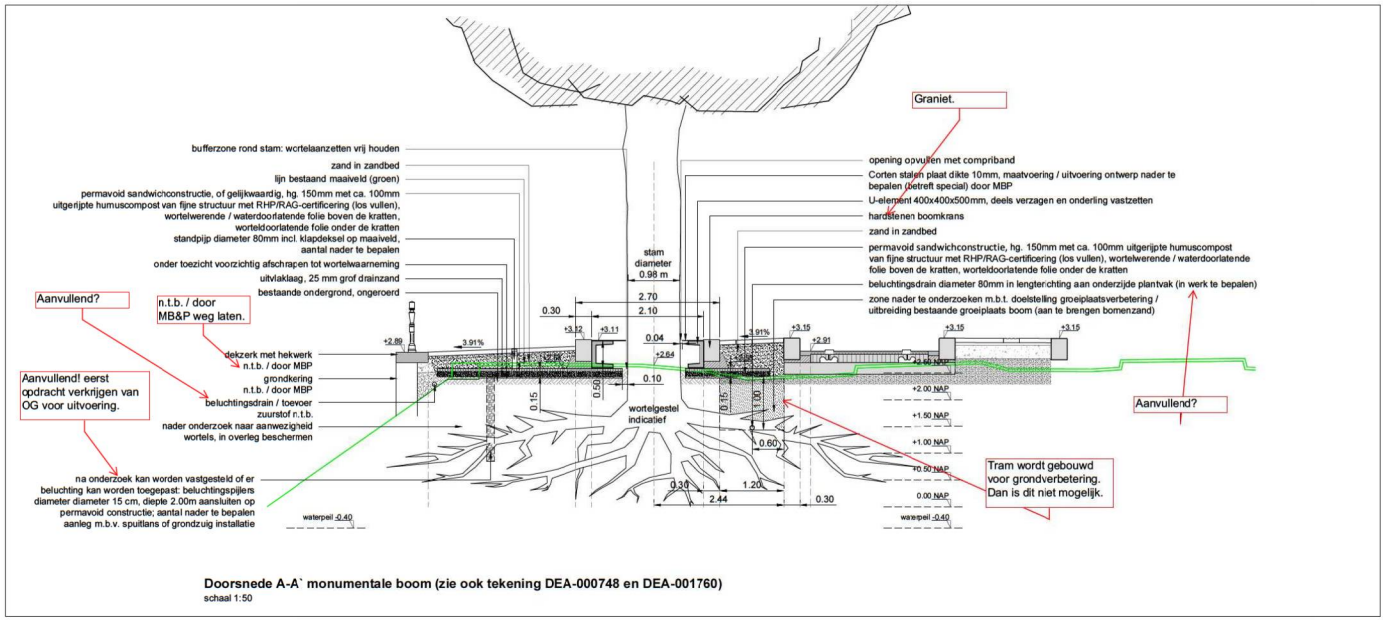

Doorsnede A-A` monumentale boom (zie ook tekening DEA-000748 en DEA-001760)
schaal 1:50

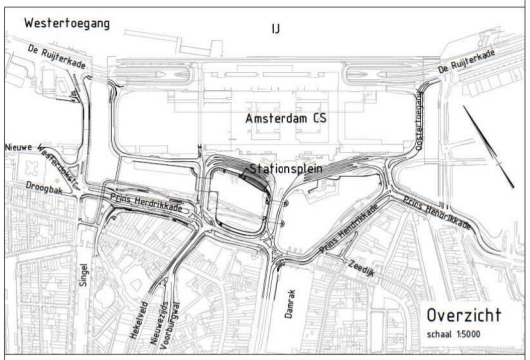

Opdrachtgever	Gemeente Amsterdam	Opdrachtnemer	MAX BÖGL	Opsteller	Copijn
Project	DE ENTREE AMSTERDAM				
Doc.naam:	Groeiplaats boom F2, G2 en 31, Stationsplein west				
Tekeningnr.:	DEA-SPW-BEP-TEK-DO-110 8			revisie:	
Documentnummer:	DEA-XXXXXX			fase:	DO
Objectnaam:	Bomen groeiplaats				
Objectcode:	17.T0520	doc.status:	CONCEPT	workflowstatus:	-
opgesteld:		par.	d.d. 14-11-2019	blad/bladen	1/1
gecontroleerd:		par.	d.d. -	formaat	A1
vrijgegeven		par.	d.d. -	schaal	1:100

L:\SPW\projecten\2017\17.T0520 Bomenadres Entree Amsterdam CS\Revit\Autocad\tekeningen Copijn\17.T0520_DS_Amsterdam_Groeiplaats bomen.dwg