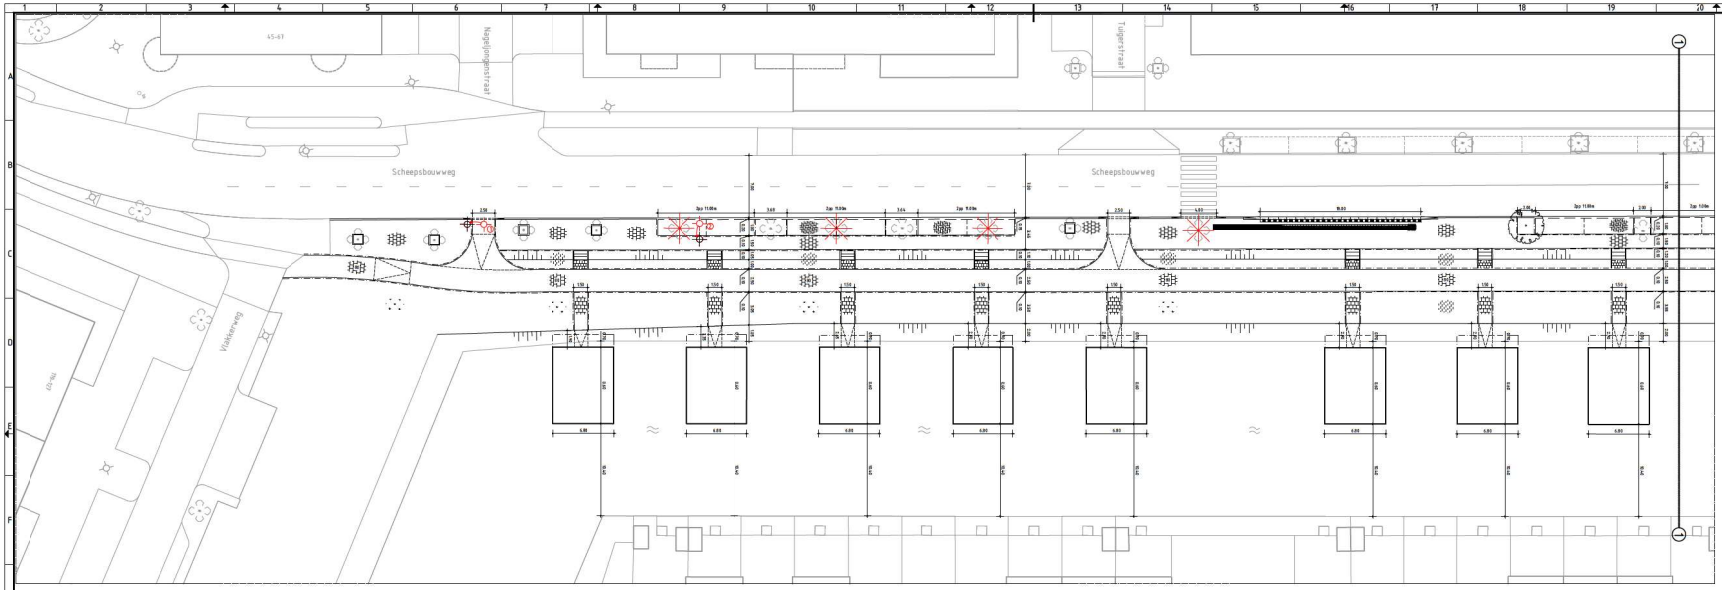

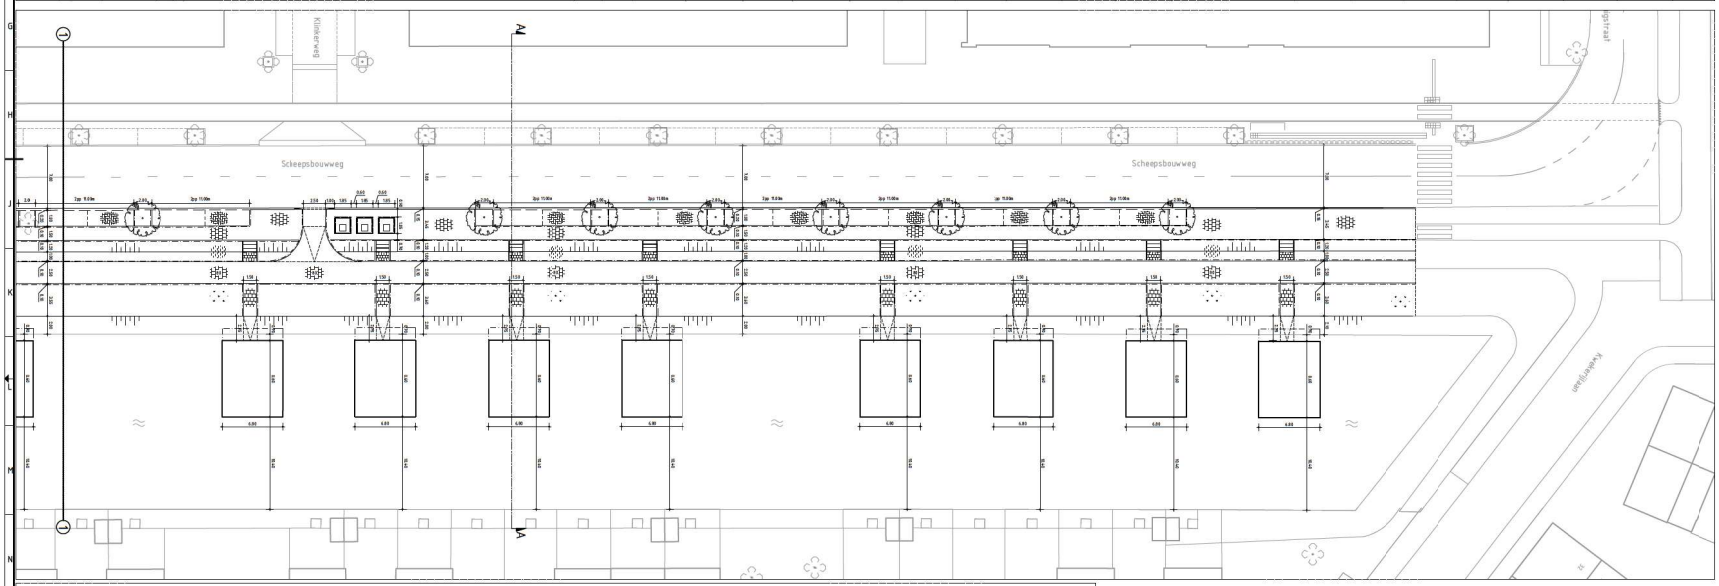

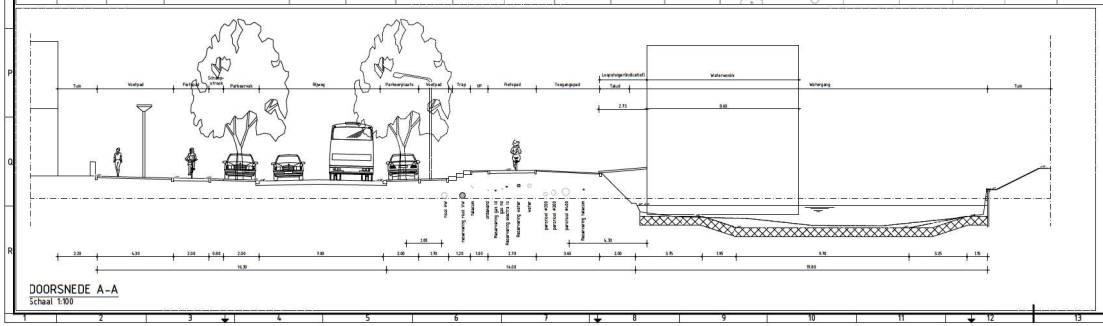

DOORSNEDE A-A
Schaal 1:100

RENVOOI

KANTOPSLUITINGEN

- Opsluitbanden 100x200 mm
- Geleidebanden 50/200x250 mm
- Trottoirbanden 130/150x251 mm
- Trottoirbanden 130/150x251 mm linthverloopbanden rechts/midden/links
- Verlaagde trothoirband 130/150x250 mm
- HDV-Banden 250/300x400 mm
- HDV-Banden 250/300x400 mm, windverloopband
- Betonstegel 300x300x45 mm, blokmarkering
- Geleidetegel 300x300x60 mm, geleidestegel
- Geleidetegel 300x300x60 mm, noppenstegel

VERHARDINGEN

- Betontegels 300x300x45 mm, kleur grijs in halfsteensverband 9 rot oirl
- Betontegels 300x300x80 mm, Kleur rood in halfsteensverband 9 rot opdl
- Straatbakstenen keiformaat, Kleur rood in ellebooverband (parkeervakken)

GROENVOORZIENINGEN

- Hoog gras (kruidenmengsel
- Gras
- Te planten boom

OPBREKEN

- Opnemen te verplaatsen lichtmast met referentienummer
- Nieuwe locatie te verplaatsen lichtmast met referentienummer
- Kappen boom

TERREININRICHTING

- Afvalinzameling: andergrontse container

ALGEMEEN

- Dwarsprofiel
- Bestaande hoogte
- Nieuwe hoogte
- Bladgrens

BESTEMMING

- Bestemming Wonen-1 bron: bestemmingsplan 'De Bongerd'

0 2 4 10 m
1:200

Maten niet van tekening meten, doch geschreven maten aanhouden.
Maten in meters, tenzij anders vermeld
Peilmaten in meters t.o.v. N.A.P., tenzij anders vermeld
Materiaalmaten in mm, tenzij anders vermeld
Diameters in mm, tenzij anders vermeld
Deze situatie is niet bindend t.a.v. de exacte maten van grenzen en opstallen.
De aangegeven hoogtematvoering betreft de hoofdmaatvoering van het gewenste profiel. Detail uitwerking door aannemer.

Wijz.	Datum wijz.	Gem.	Omschrijving wijziging
Gemeente Amsterdam	Stadsdeel Zuid	Stadsdeel Nieuw-West	Stadsdeel Oost

Documentsoort	Tek	Werkveld	Documentnummer	Blad	Aantal
TEKENING	N	INFRA		1	

Projectomschrijving
HAALBAARHEIDSSTUDIE
WATERWONINGEN DE BONGERD
AMSTERDAM NOORD

Tekeningomschrijving
VERLEGGING FIETSPAD SCHEEPSBOUWWEG
INCLUSIEF BESTEMMINGEN WATERWONINGEN

Opdrachtgever
GEMEENTE AMSTERDAM

Schaal 1200 | Format A0

Datum uitgave 22-02-2018 | Documentstatus SO | Tekeningnummer TRHB043-DIV-001 | Projectnummer TRHB043

HB Adviesbureau
[redacted]
info@hbadvies.nl
www.hbadvies.nl

Deze tekening is eigendom van HB Adviesbureau bv, Postbus 1124 / 1900 EC Alkmaar. Zij mag niet gekopieerd, noch aan derden ter kopiëring / openbaring getoond worden zonder toestemming der verantwoordelijke.

C:\ADMIN\ SU\PROJECTEN_2017\TRHB043\20 PRODUCTEN INFRA\01 TEKENINGEN\TRHB043-DIV-001.DWG