


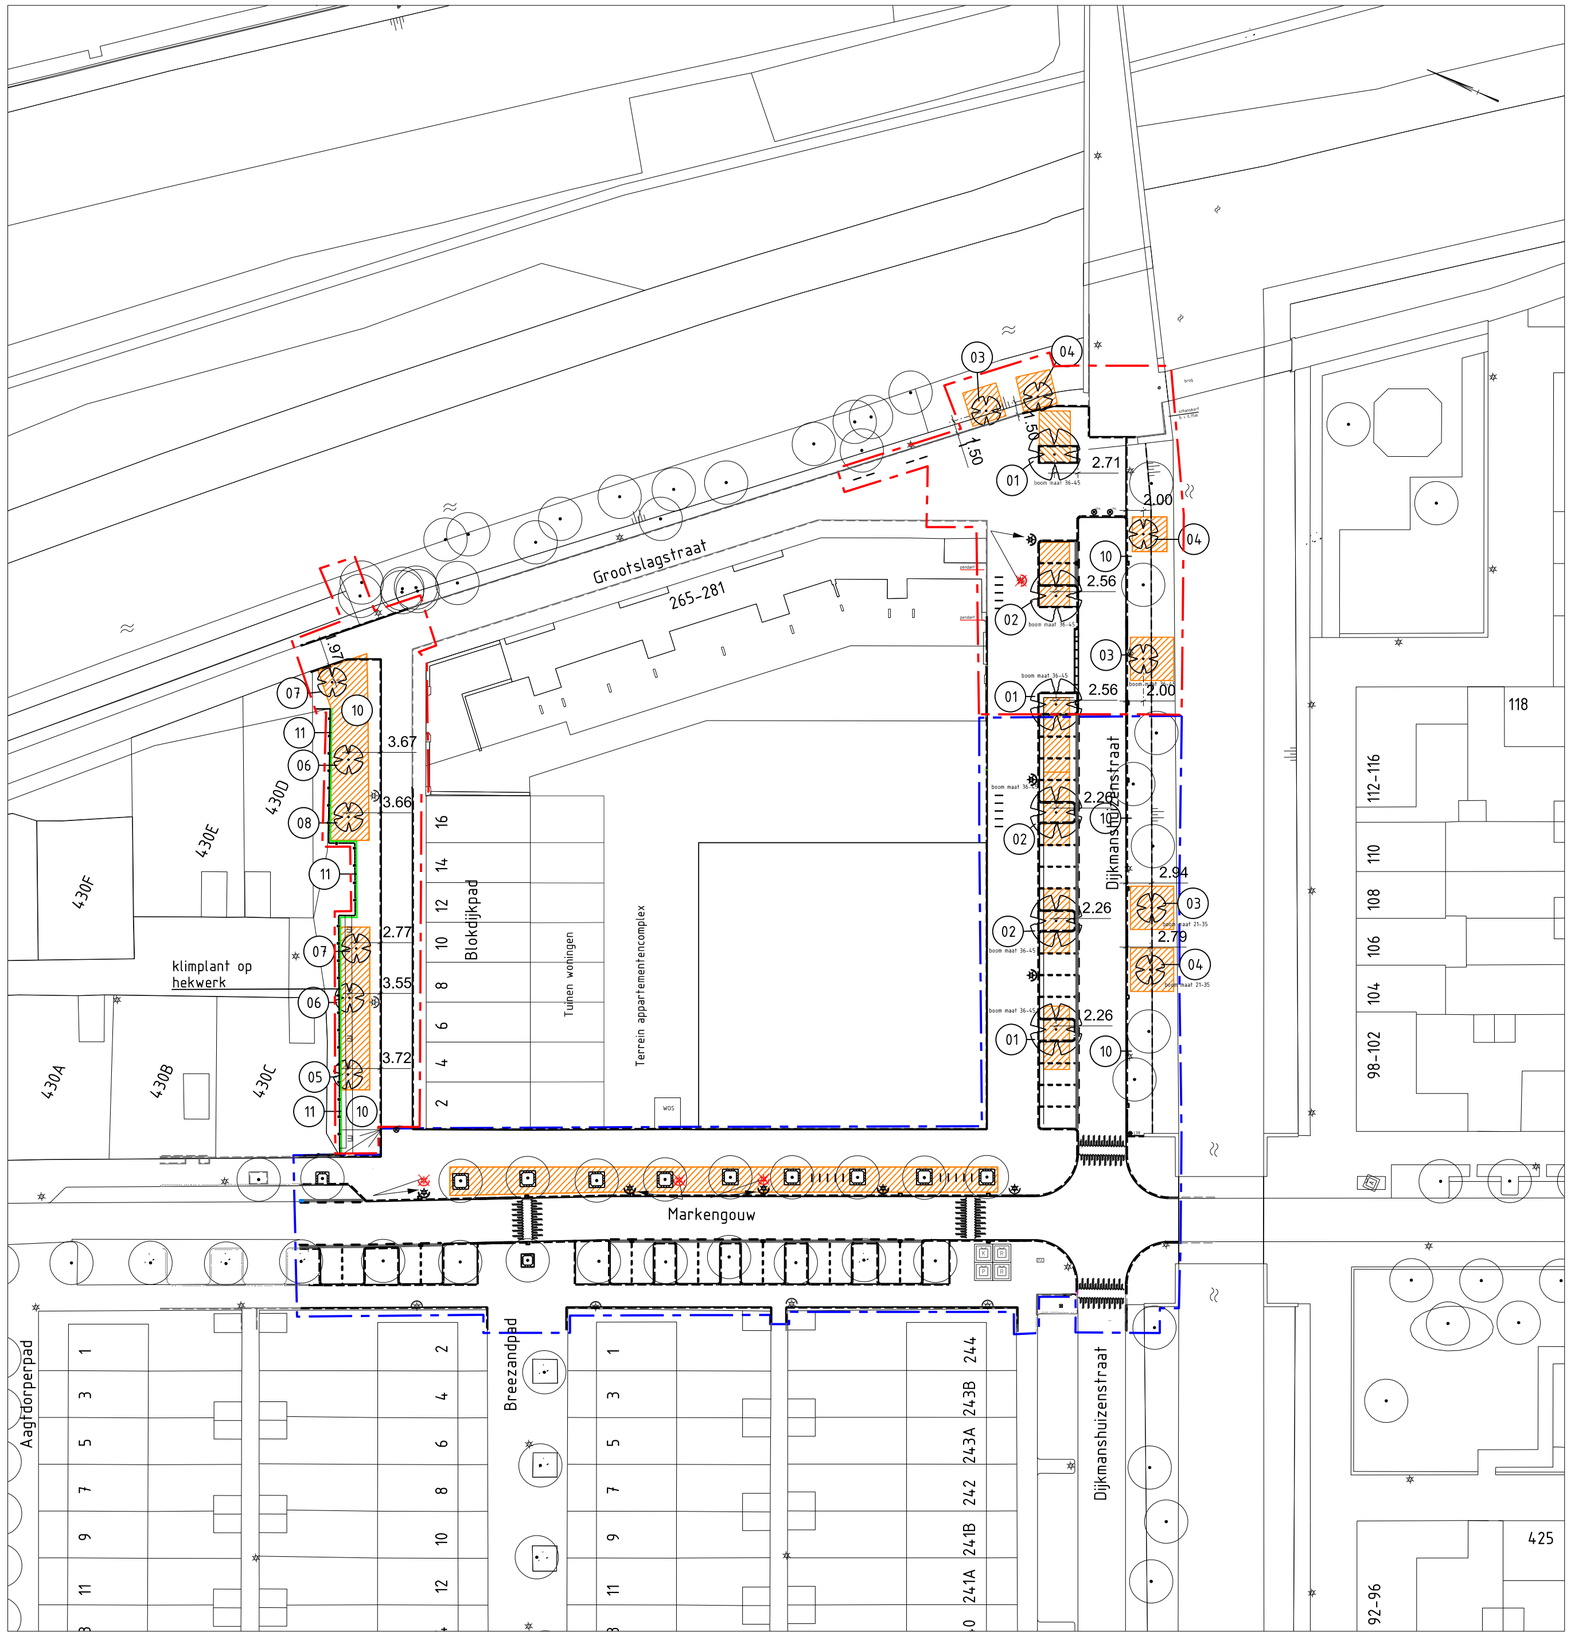


OVERZICHT 1:3000

OPMERKING: Geen beplanting in boomspiegels aanbrengen

## LEGENDA

| | |
|---|---|
| 01 | Tilia Cordata Greenspire |
| 02 | Tilia Tomentosa Brabant |
| 03 | Salix Alba |
| 04 | Alnus Glutinosa |
| 05 | Gingko Biloba Autumn Gold |
| 06 | Pinus nigra |
| 07 | Pinus sylvestris |
| 08 | Sequoia sempervirens |
| 10 | Gazon |
| 11 | Hedera Helix |
| | Hedera Helix (klimplant op hekwerk) |
| | Te planten boom |
| | Aanbrengen grondverbetering bomen<br>Bij te planten bomen:<br>- 25 m3 grondverbetering per boom conform handboek Puccini groen<br>- Onder parkeervakken sandwichconstructie toepassen<br>Bij bestaande bomen:<br>- Rondom bomen grond wegzuigen en vervangen door bomenzand<br>- Buiten wortelpakket 0,80m bomenzand aanbrengen |

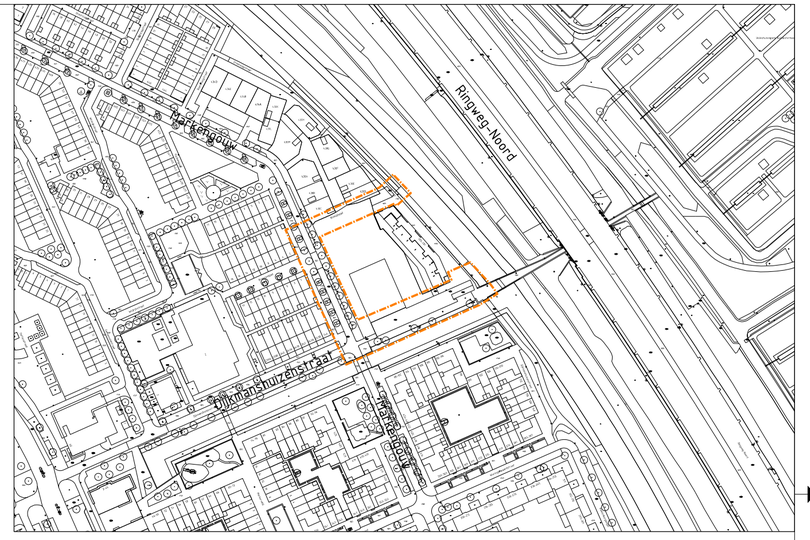Gemeente Amsterdam
Ingenieursbureau
Weesperstraat 430
Postbus 12693
1100 AR Amsterdam

| | | | |
|---|---|---|---|
| Opdrachtgever: G&O | | | |
| Project: WLP Parnassia WRM | | | |
| Onderwerp: Beplanting | | | |
| Project ID: 250129 | Behoort bij: | Fase: DO | Status: Concept |
| Tekening ID: 250129-AIB-GV-X-XXXXX-DR-C-0001 | Bladnummer: 1 / Van: 1 | Schaal: 1:1 1:500 | Formaat: A2 |
| Opsteller: K.v. Leeuwen | D.D.: 24-08-2026 | Victornr: W24035700 | Wijziging: |
| Controle: M.v. Gog | D.D.: 14-09-2026 | | |
| Vrijgegeven: K.v.d. Valk | D.D.: 14-09-2026 | | |

Auteursrechten voorbehouden