Projectomschrijving: Interne verbouwing, wijzigingen gevel
Project adres: Hemonystraat 20-hs
1074BP, te Amsterdam

Getekend: Bouwkundig Buro Roelofsen
ing. N. Roelofsen
06-19893865
info@bbroelofsen.nl

ROELOFSEN
BOUWKUNDIG BURO

| blad nr. | omschrijving | schaal | formaat | dd get | dd wijz. |
|---|---|---|---|---|---|
| BE 90 | soutterain bestaand | 1:50 | A3 | 07-10-2019 | |
| BE 90.1 | soutterain nieuw | 1:50 | A3 | 07-10-2019 | |
| BE 100 | begane grond bestaand | 1:50 | A3 | 07-10-2019 | |
| BE 100.1 | begane grond nieuw | 1:50 | A3 | 07-10-2019 | |
| BE 101 | 1e verdieping bestaand | 1:50 | A3 | 07-10-2019 | |
| BE 101.1 | 1e verdieping nieuw | 1:50 | A3 | 07-10-2019 | |
| BE 200 | gevels bestaand | 1:50 | A3 | 07-10-2019 | |
| BE 200.1 | gevels nieuw | 1:50 | A3 | 07-10-2019 | 03-03-2020 |
| BE 200.2 | principe details | 1:5 | A3 | 26-11-2019 | 03-03-2020 |
| BE 300 | doorsnedes bestaand | 1:100 | A3 | 07-10-2019 | 26-11-2019 |
| BE 300.1 | doorsnedes nieuw | 1:100 | A3 | 07-10-2019 | 26-11-2019 |
| BE 400 | BVO | 1:100 | A3 | 07-10-2019 | |
| BE 401 | GBO | 1:100 | A3 | 07-10-2019 | |
| BE 402 | Woonfunctie | 1:100 | A3 | 07-10-2019 | |
| BE 900 | 3D interieur | | A3 | 16-12-2019 | |
| BE 900.1 | 3D interieur 2 | | A3 | 16-12-2019 | |




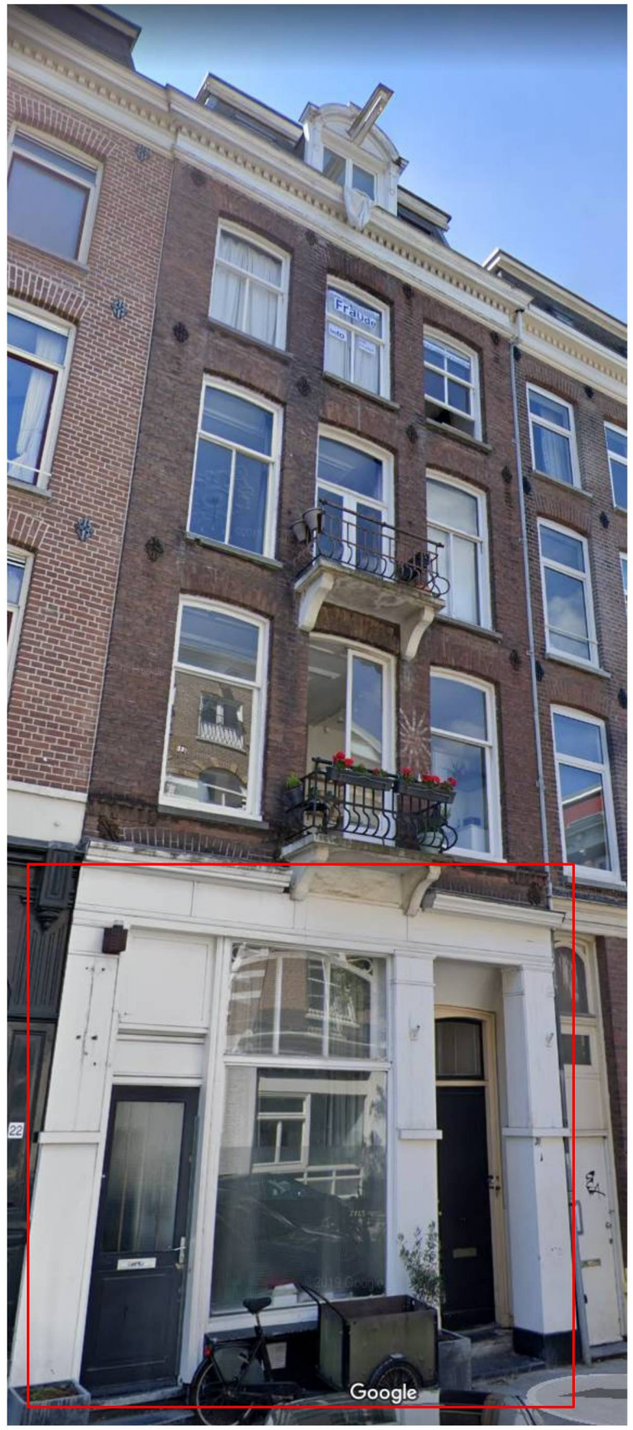


| | |
|---|---|
| kadastrale gemeente: | Amsterdam |
| perceel: | 4817 |
| adres: | Hemonystraat 20 H |
| postcode: | 1074BP |
| situatie schaal: | 1:500 |

Gemeente Amsterdam
Behoort bij beschikking met OLO-nummer: 4700117
002T

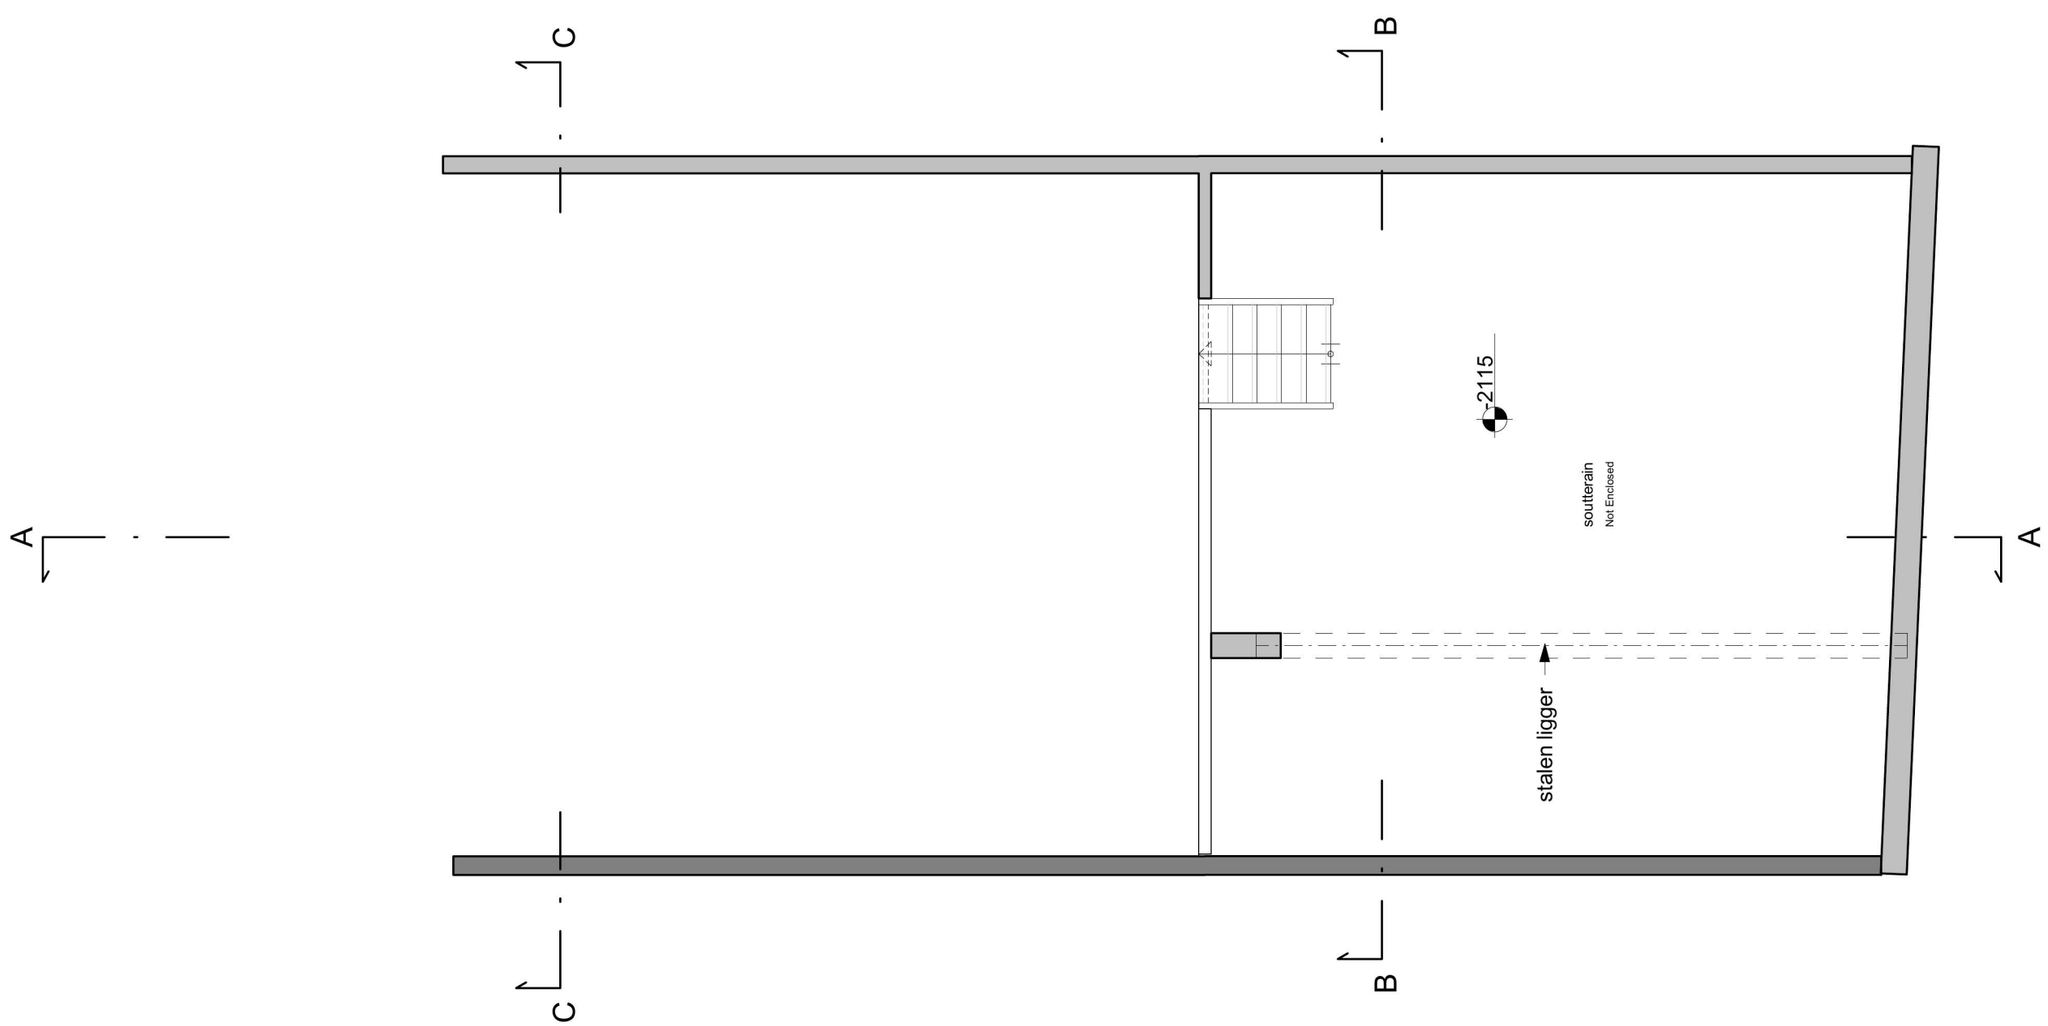


MAATVOERING IN HET WERK TE CONTROLEREN

| wijz | dd | omschrijving |
|---|---|---|

07-10-2019

ROELOFSEN
BOUWKUNDIG BURO

omgevingsvergunning
soutterain bestaand
BE 90
A3
1:50

info@bbroelofsen.nl 06-19893865

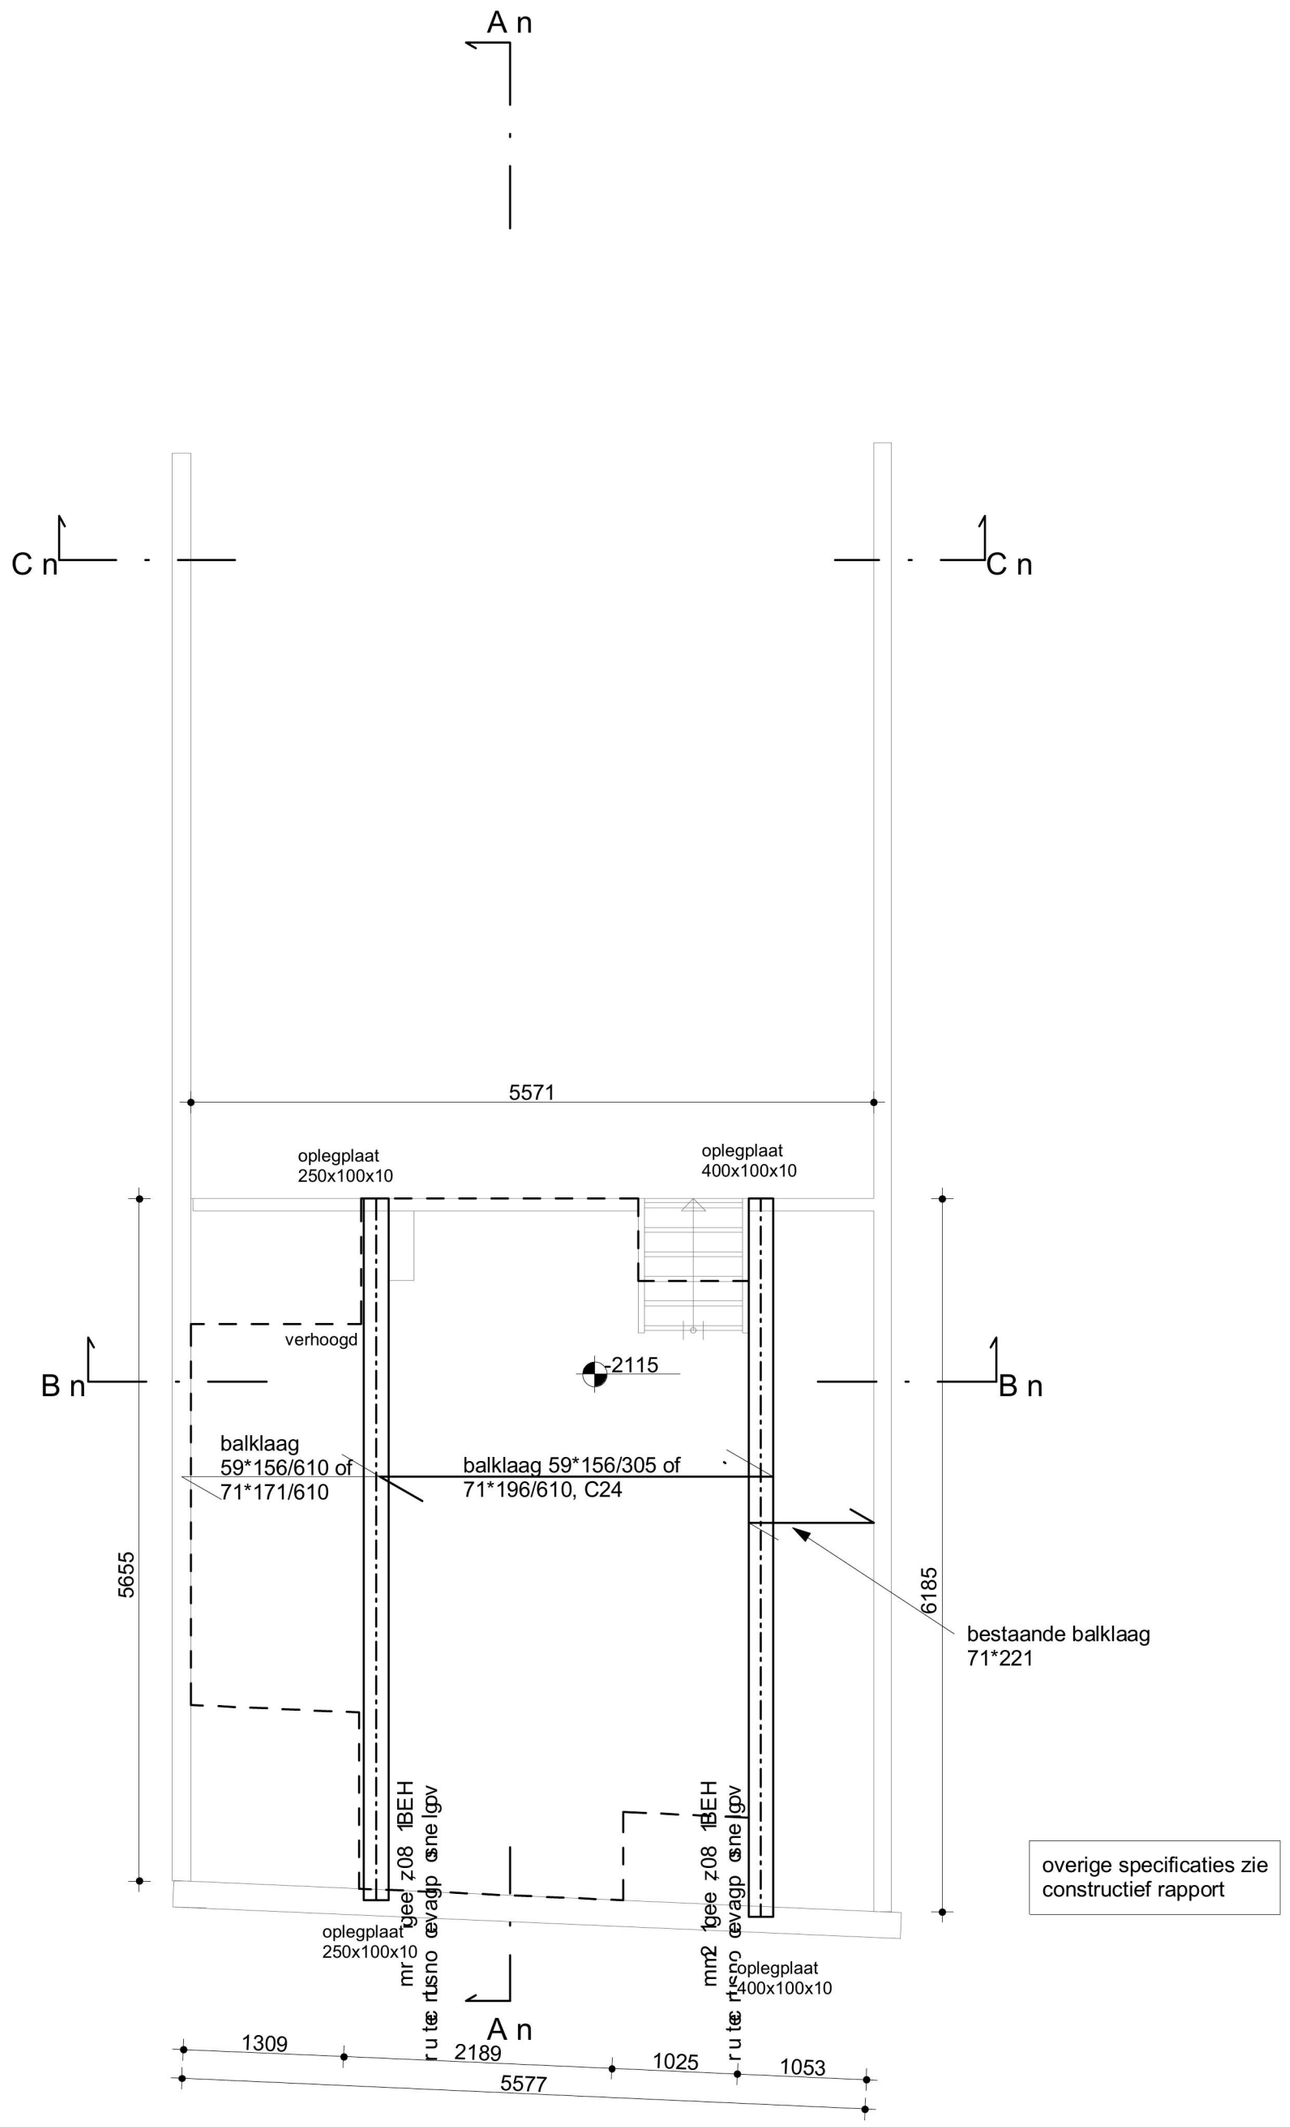


07-10-2019

MAATVOERING IN HET WERK TE CONTROLEREN

| wijz | dd | omschrijving |
|---|---|---|

ROELOFSEN
BOUWKUNDIG BURO

omgevingsvergunning
soutterain nieuw
BE 90.1
A3
1:50

info@bbroelofsen.nl 06-19893865

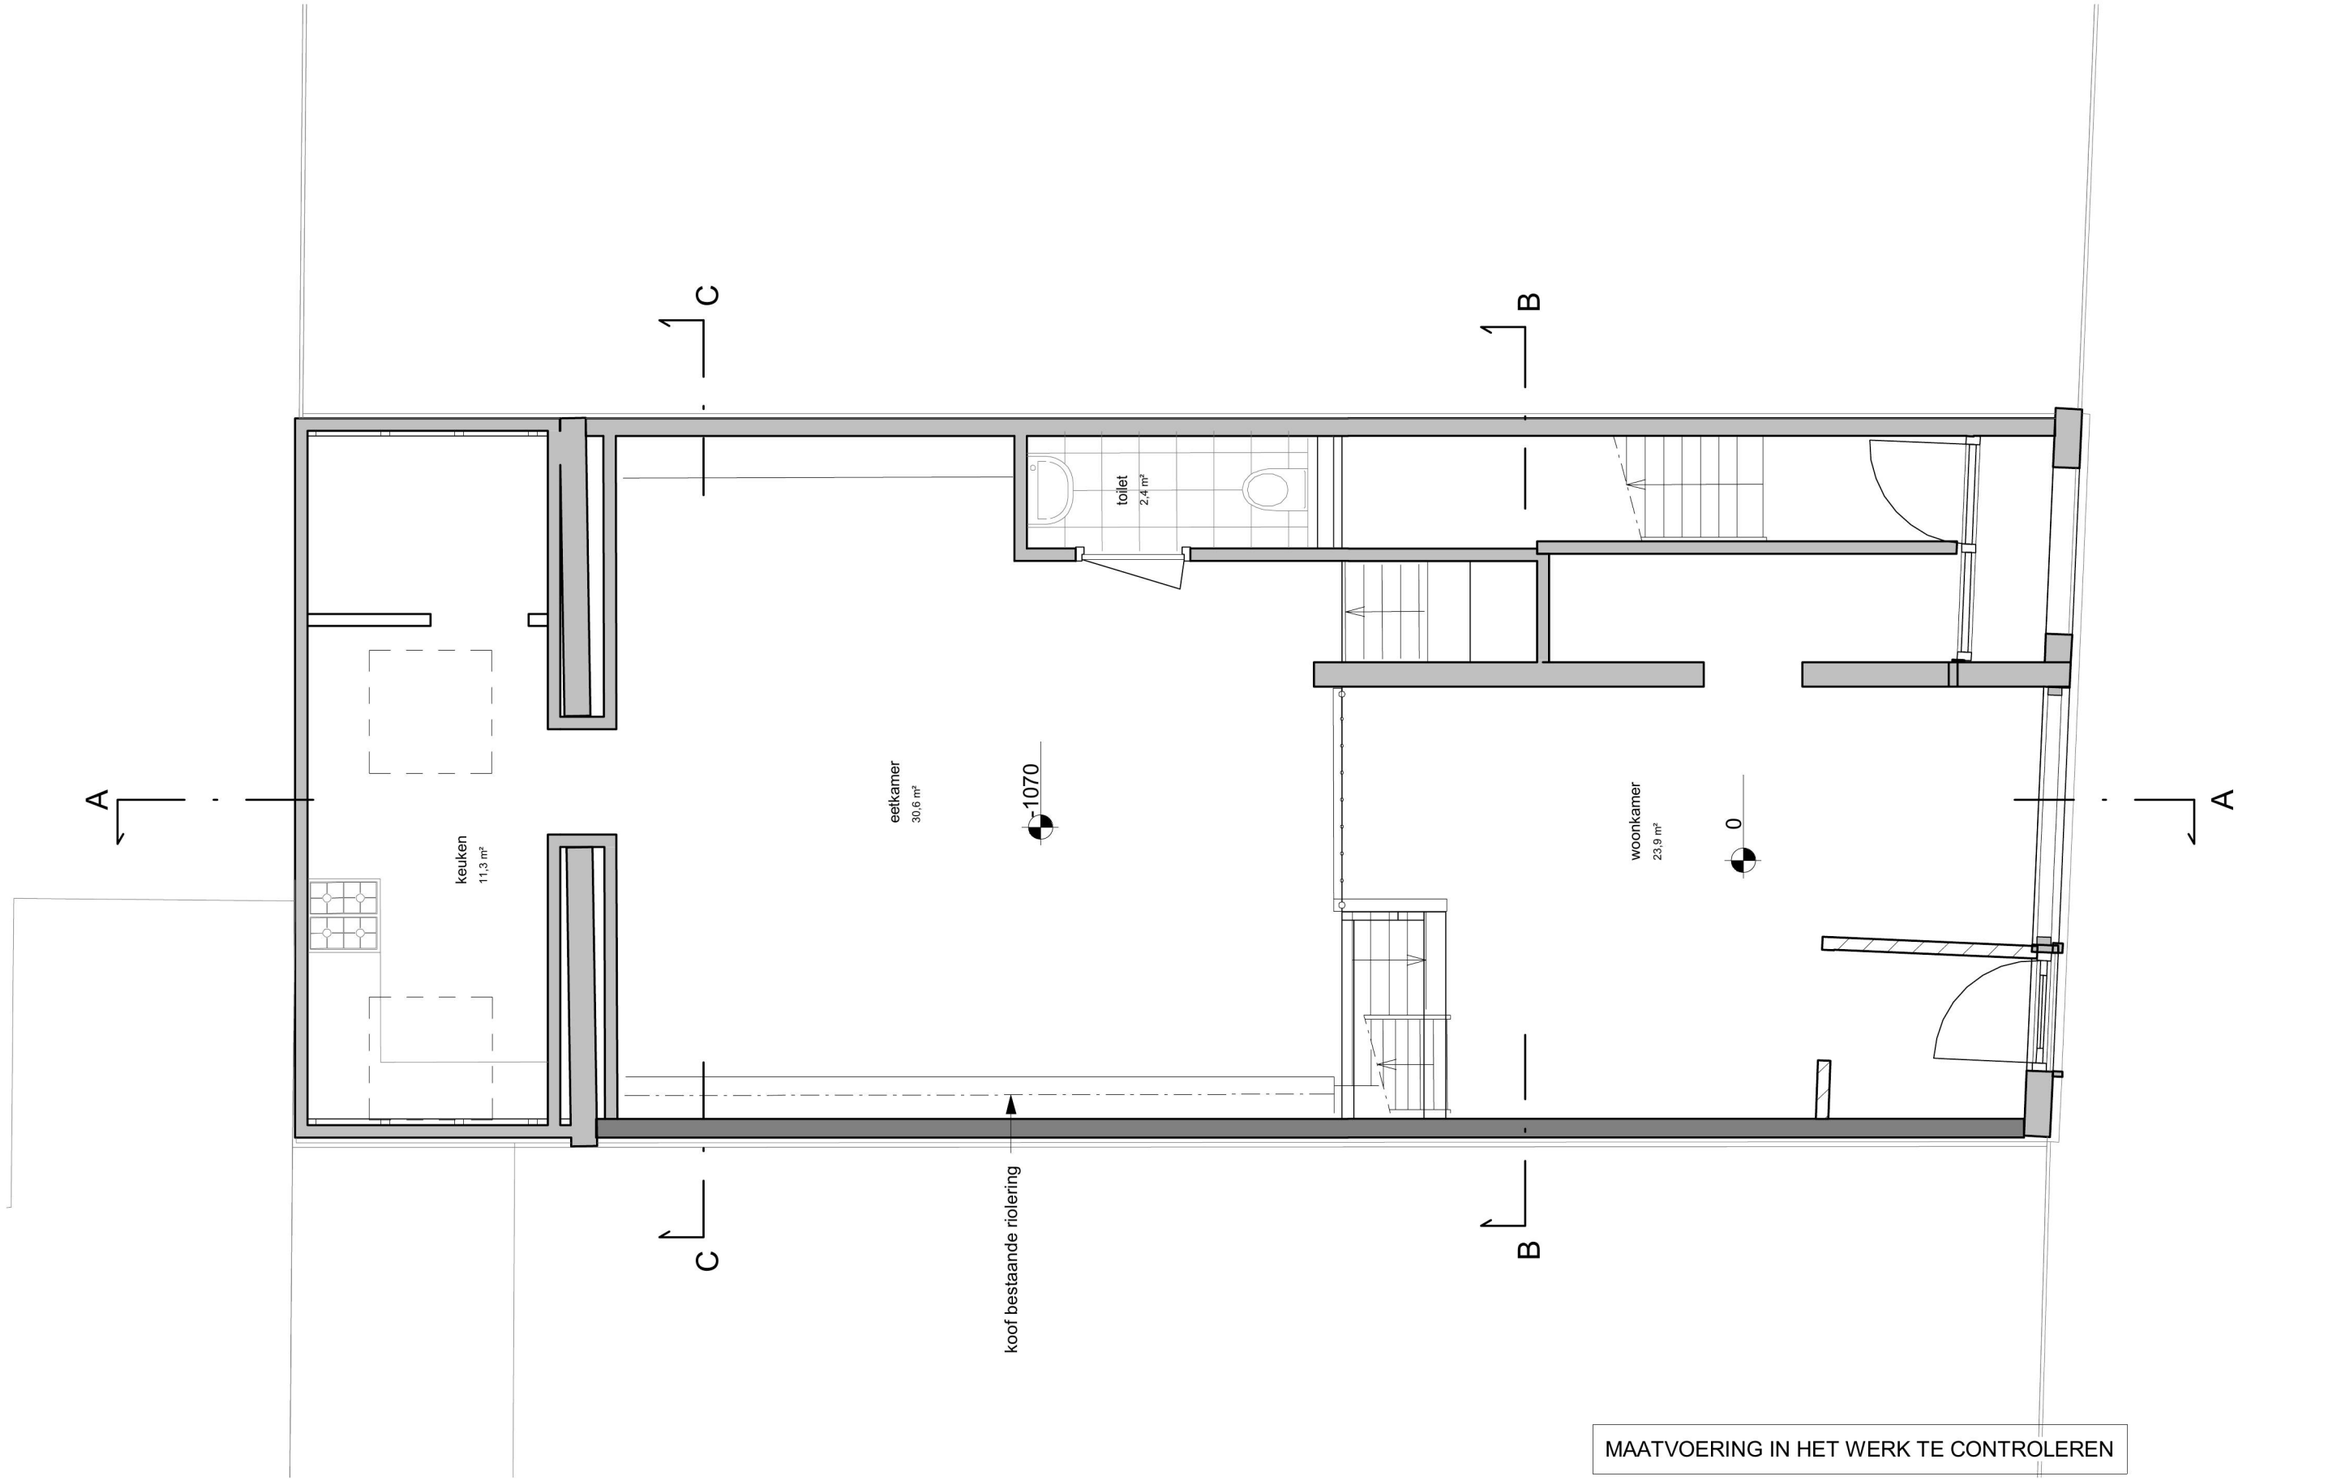


MAATVOERING IN HET WERK TE CONTROLEREN

| wijz | dd | omschrijving |
|---|---|---|

07-10-2019
i

ROELOFSEN
BOUWKUNDIG BURO

omgevingsvergunning
begane grond bestaand
BE 100
A3
1:50

info@bbroelofsen.nl 06-19893865

info@bbroelofsen.nl 06-19893865

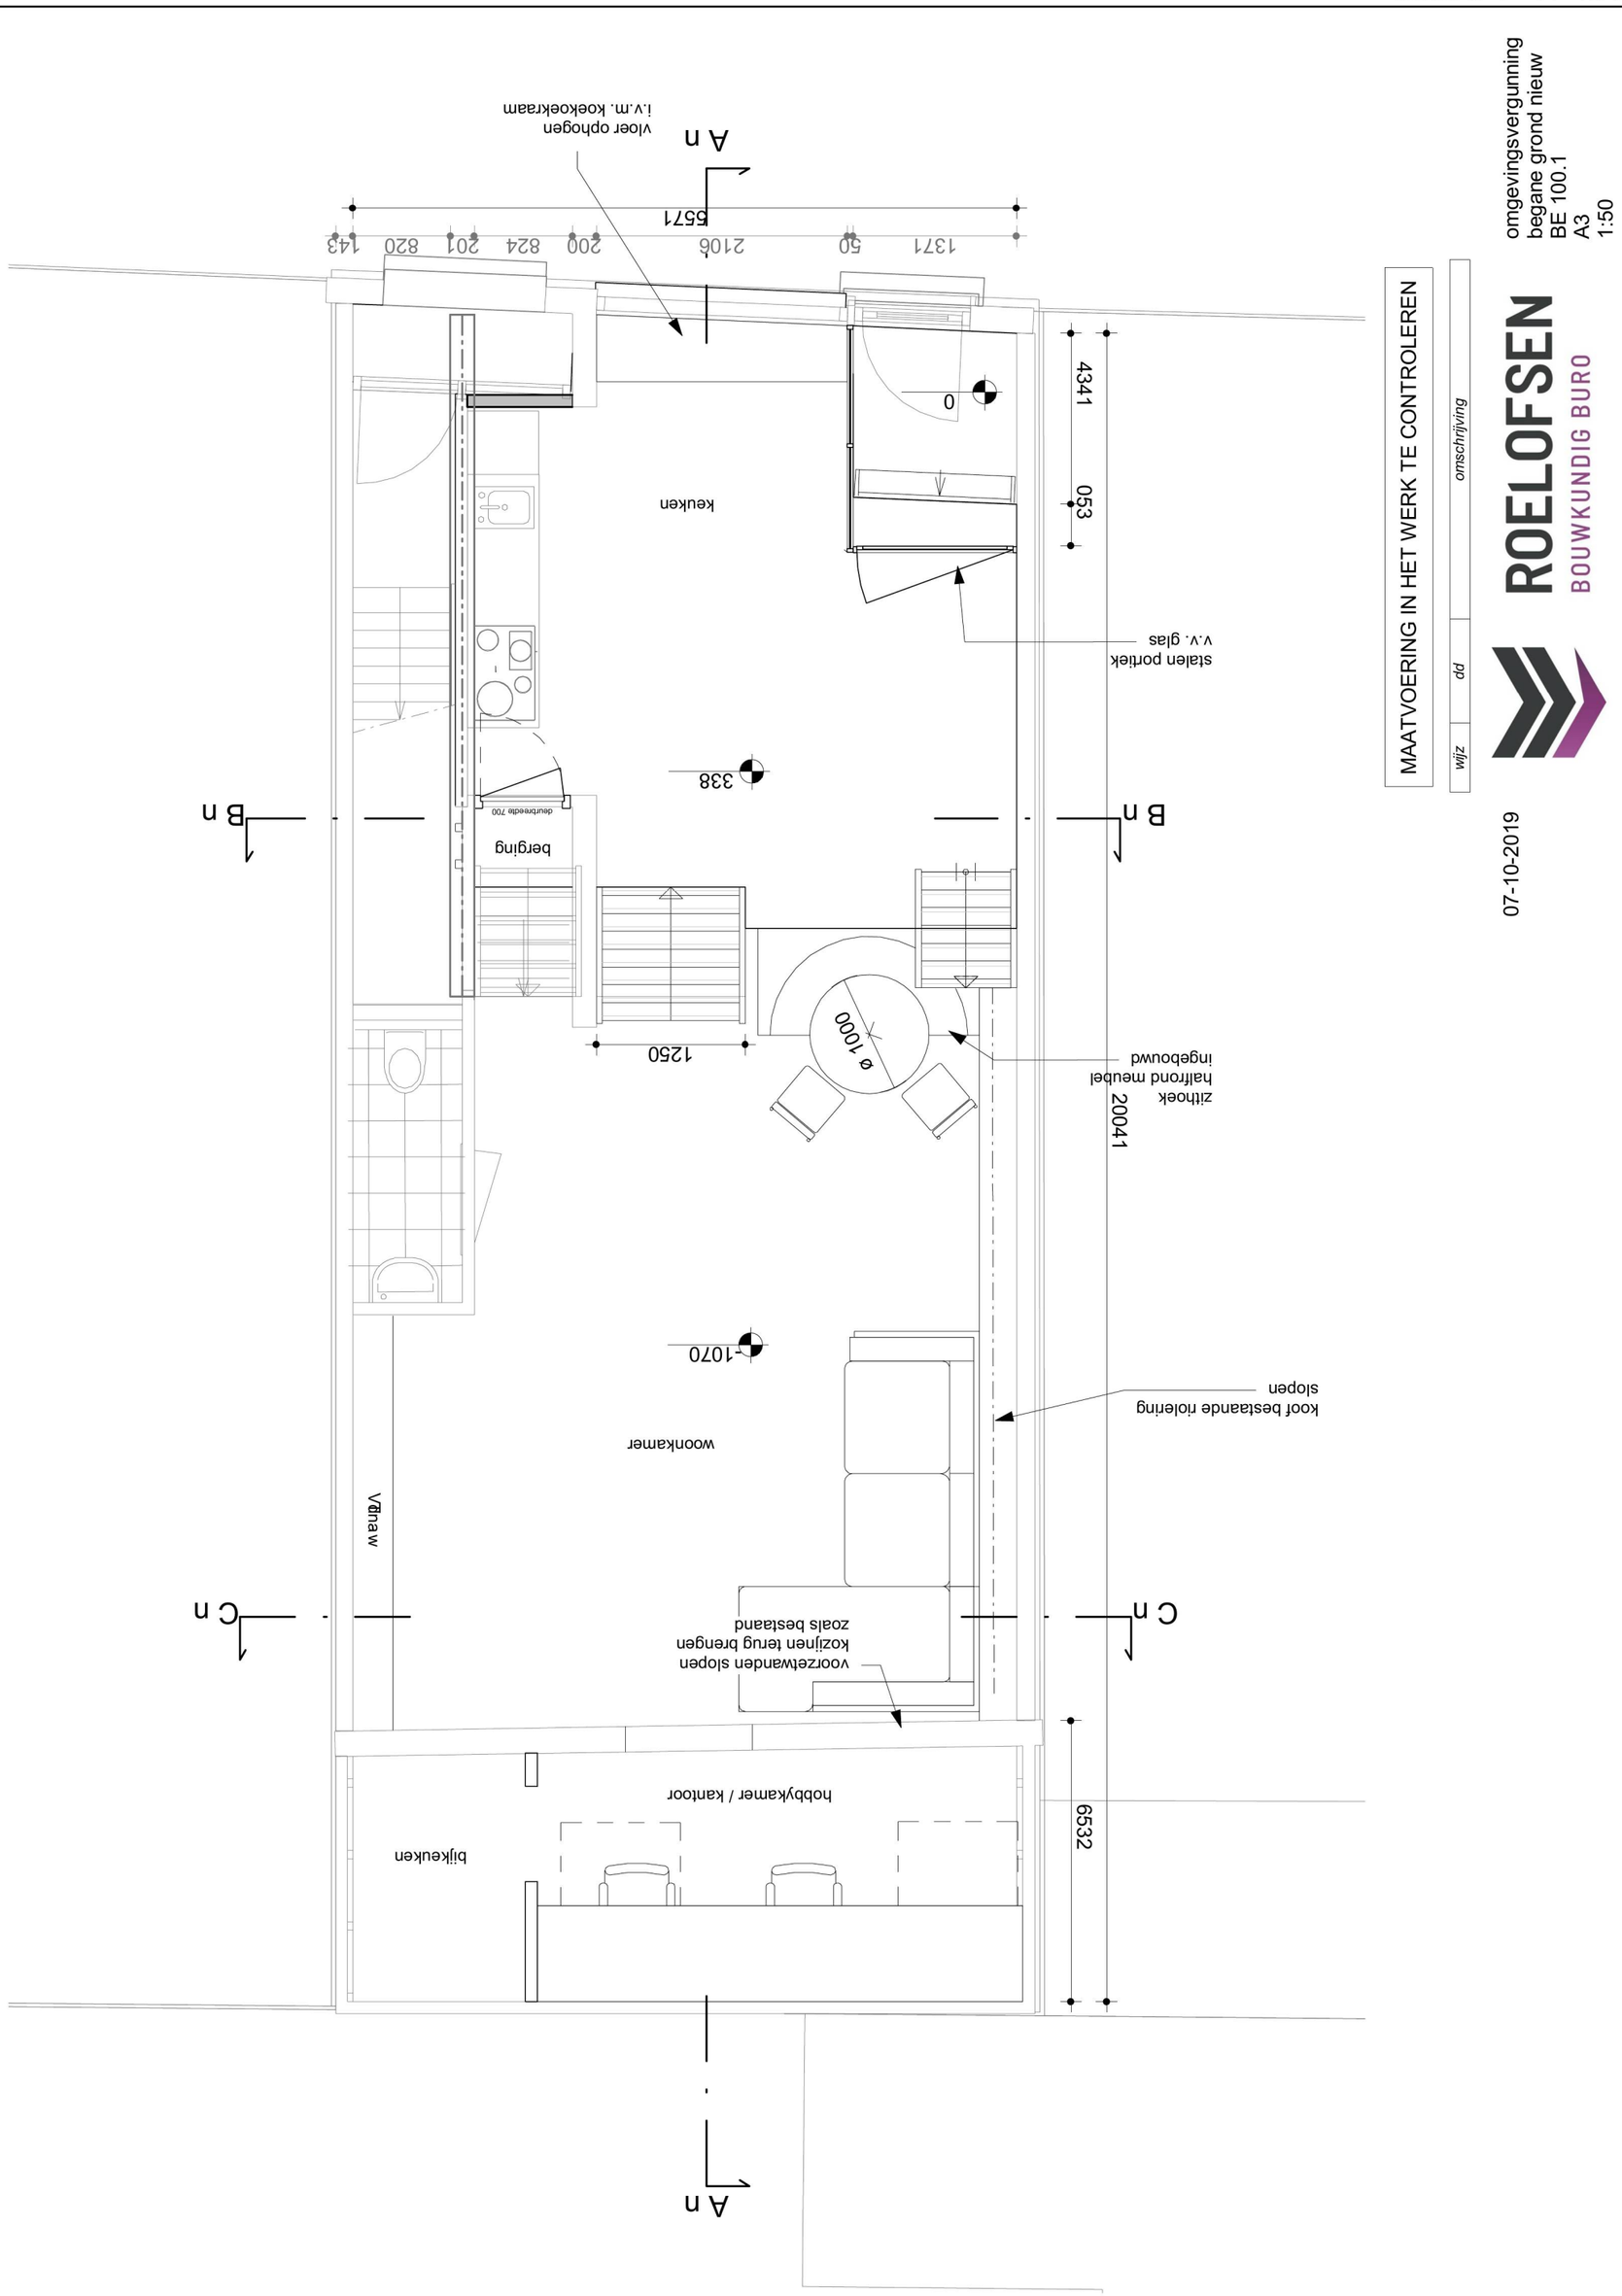


MAATVOERING IN HET WERK TE CONTROLEREN

| wijz | dd | omschrijving |
|---|---|---|
| | | |

ROELOFSEN
BOUWKUNDIG BURO

07-10-2019

omgevingsvergunning
begane grond nieuw
BE 100.1
A3
1:50

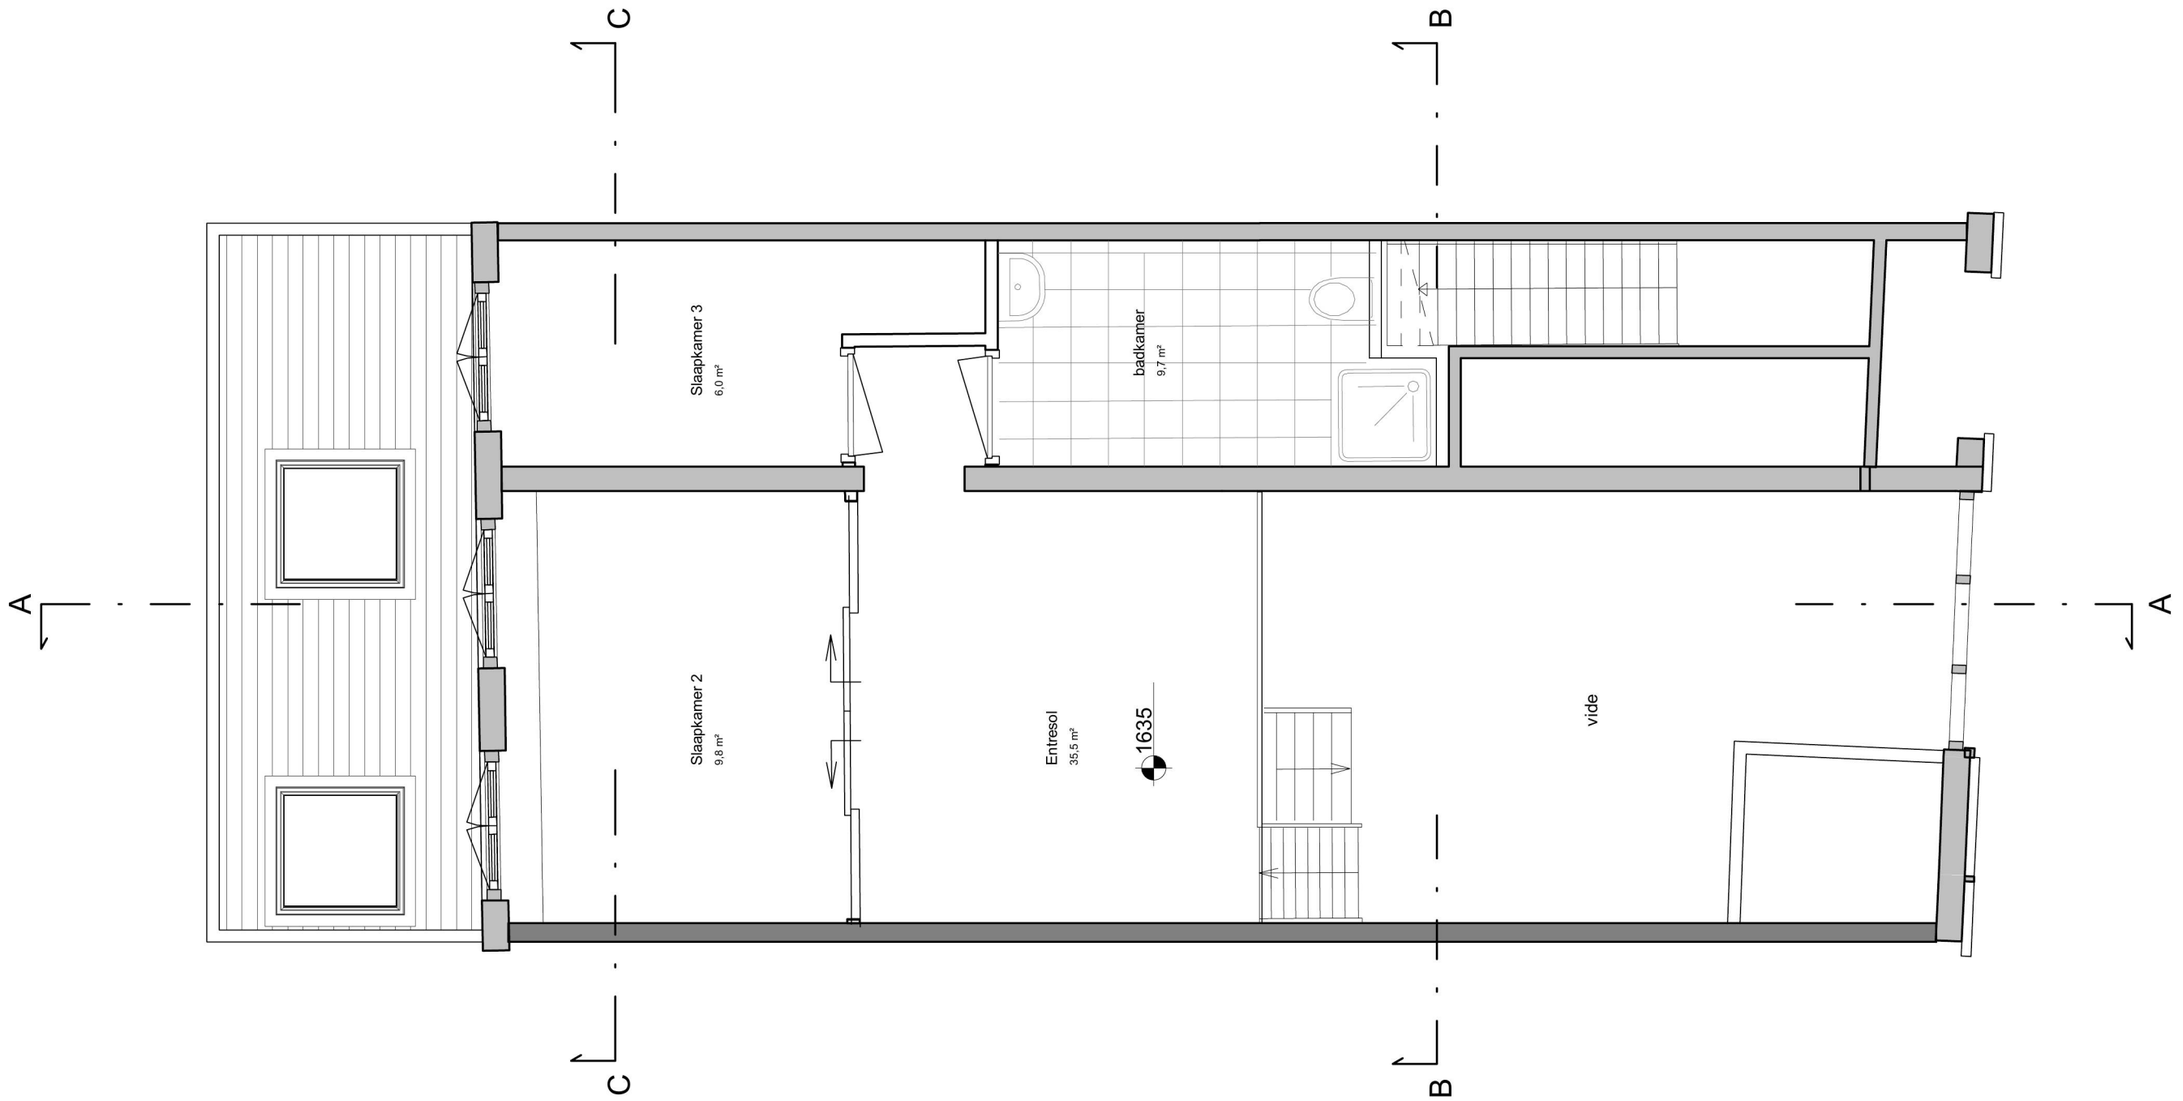


MAATVOERING IN HET WERK TE CONTROLEREN

| wijz | dd | omschrijving |
|---|---|---|

07-10-2019

ROELOFSEN
BOUWKUNDIG BURO

omgevingsvergunning
1e verdieping bestaand
BE 101
A3
1:50

info@broelofsen.nl 06-19893865

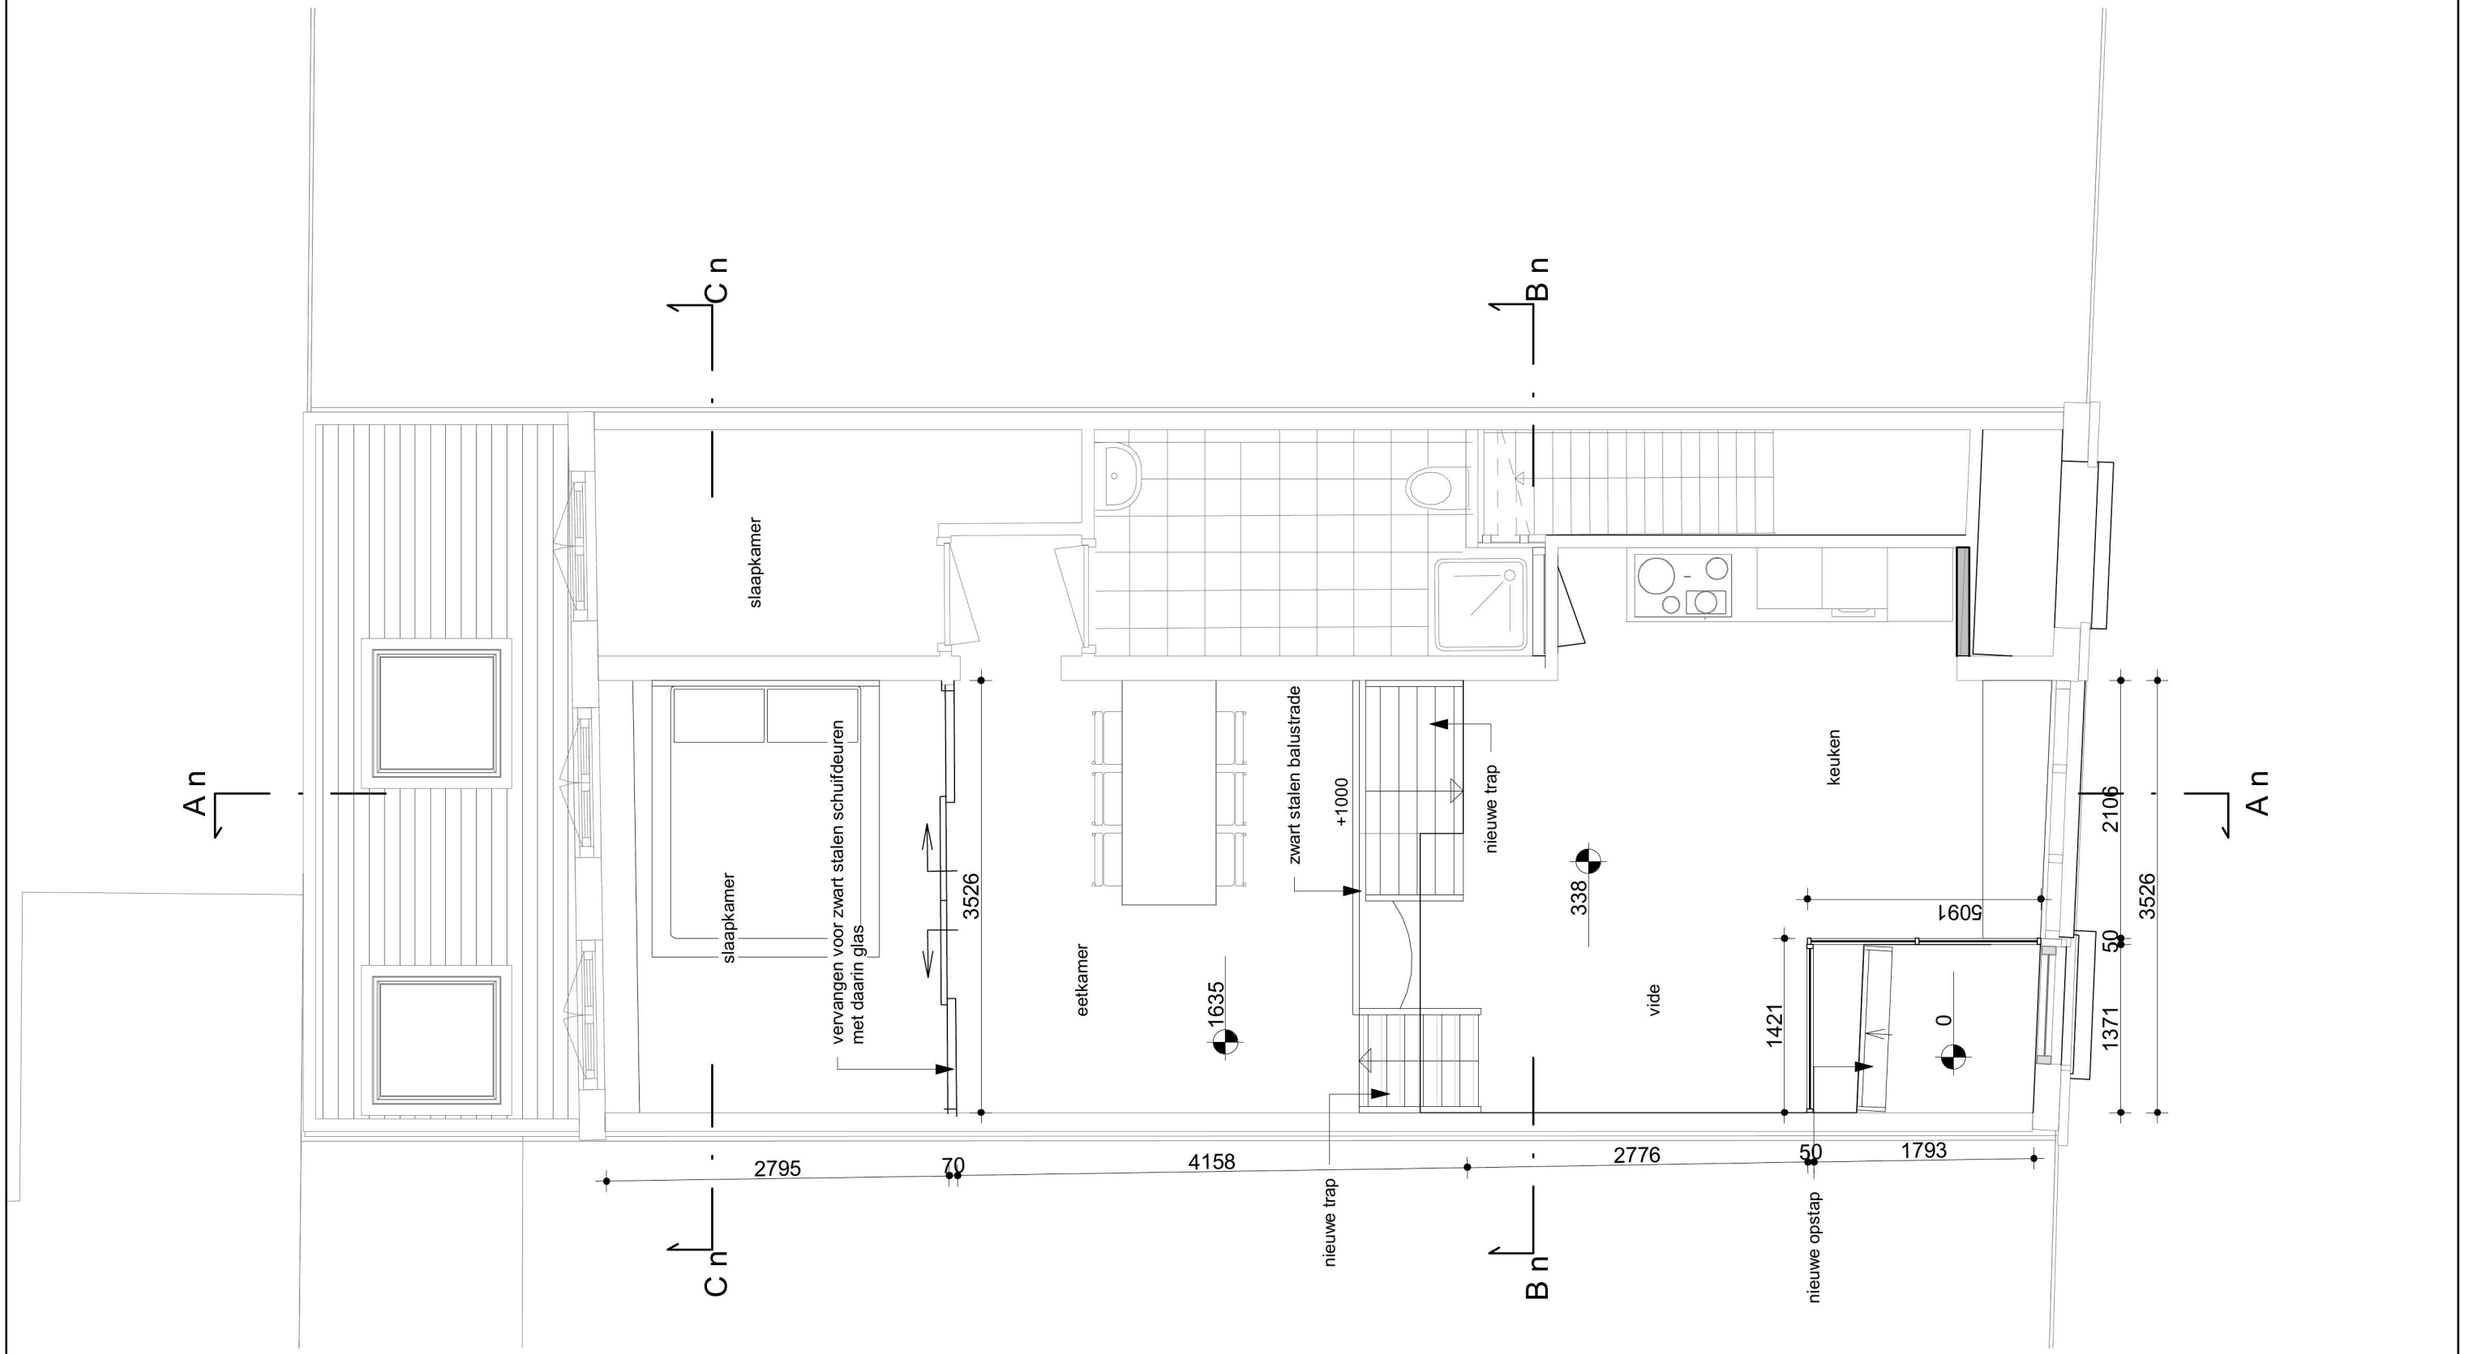


MAATVOERING IN HET WERK TE CONTROLEREN

| wijz | dd | omschrijving |
|---|---|---|

07-10-2019

ROELOFSEN
BOUWKUNDIG BURO

omgevingsvergunning
1e verdieping nieuw
BE 101.1
A3
1:50

info@bbroelofsen.nl 06-19893865




voorgevel bestaand

1 : 50

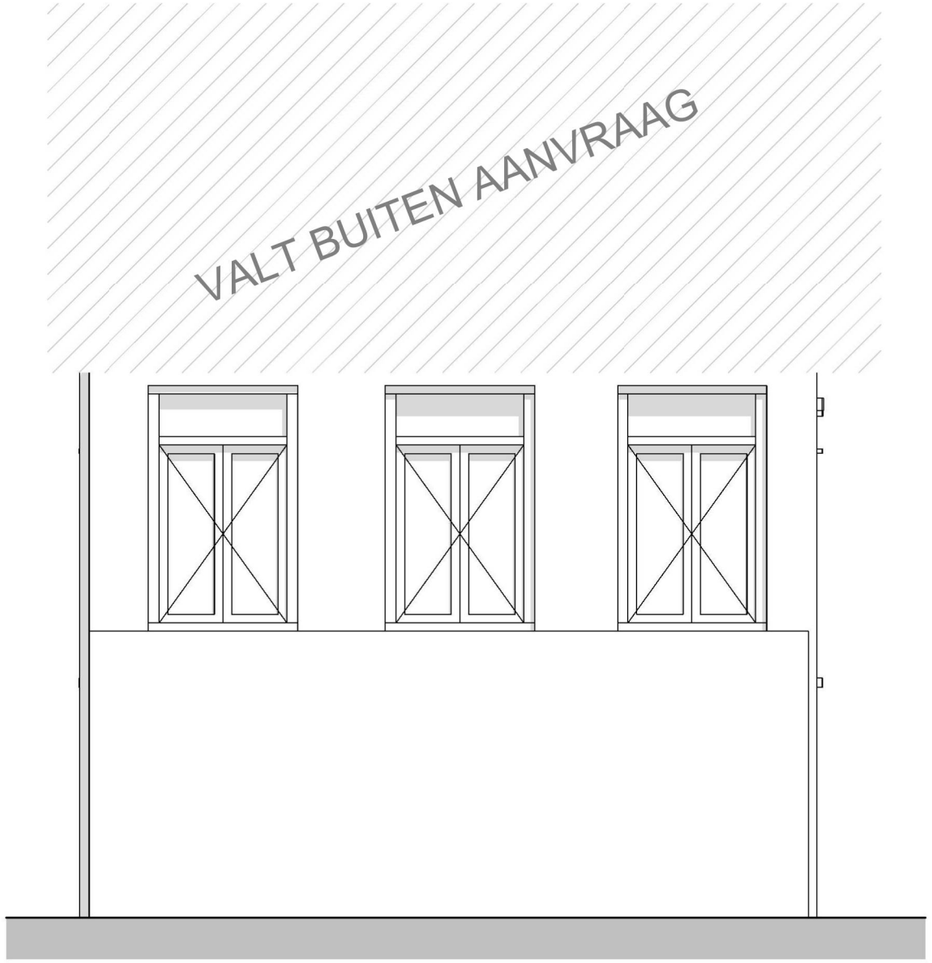


achtergevel betaand

1 : 50

MAATVOERING IN HET WERK TE CONTROLEREN

| wijz | dd | omschrijving |
|---|---|---|

07-10-2019

ROELOFSEN
BOUWKUNDIG BURO

omgevingsvergunning
gevels bestaand
BE 200
A3
1:50

info@bbroelofsen.nl 06-19893865

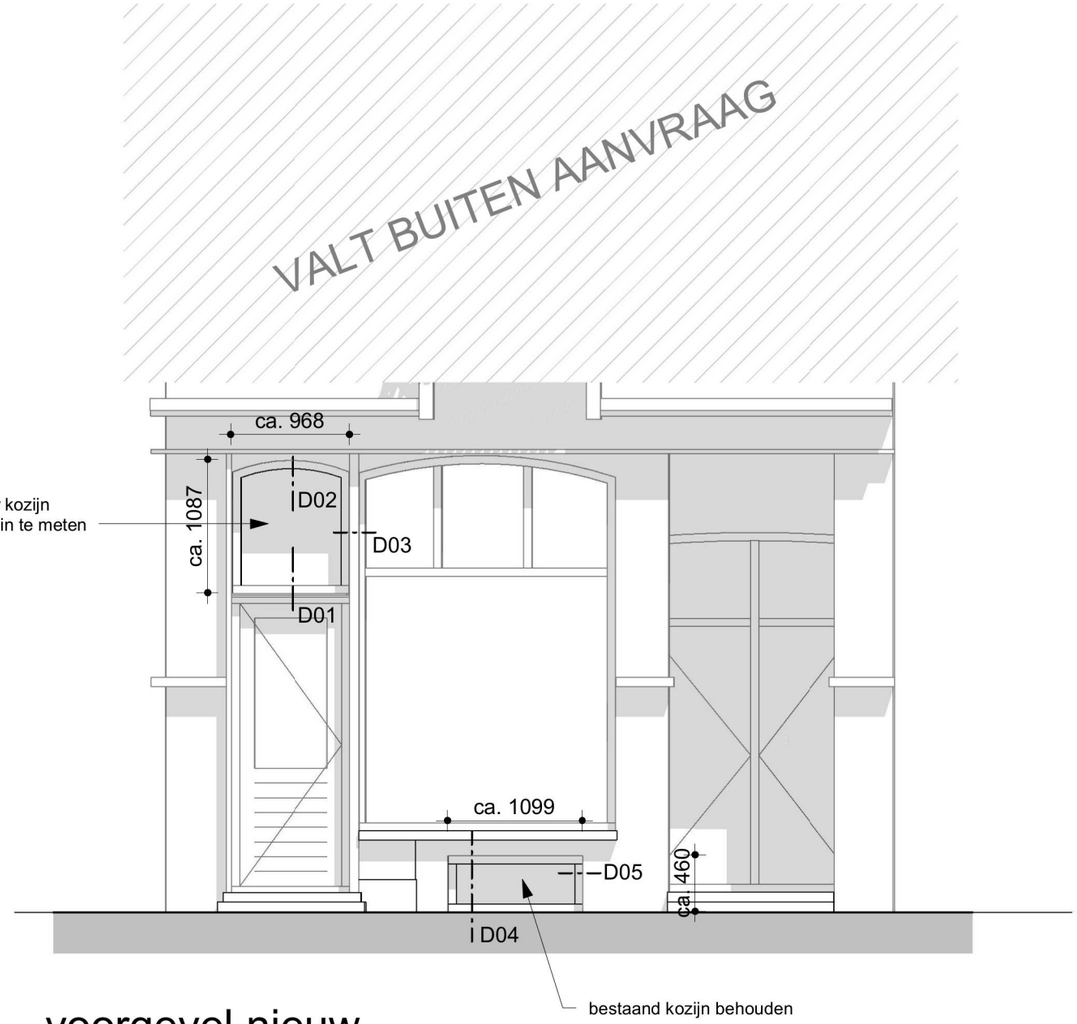


## voorgevel nieuw

1 : 50

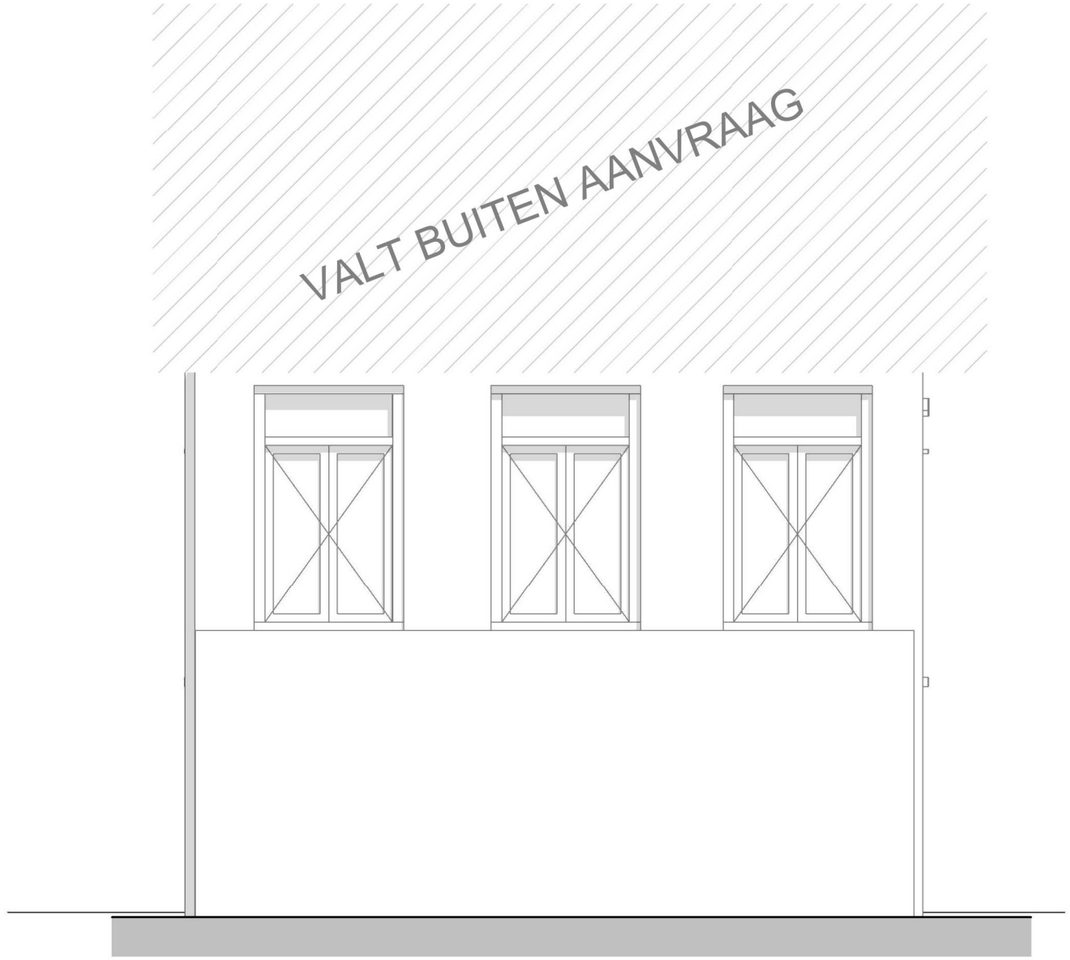


## achtergevel nieuw

1 : 50

| wijz | dd | omschrijving |
|---|---|---|
| B | 03-03-2020 | detail D04 aangepast |
| A | 10-01-2020 | D04 kozijn in originele staat terug brengen, zie ook foto`s bestaande situtatie |

07-10-2019

ROELOFSEN
BOUWKUNDIG BURO

omgevingsvergunning
gevels nieuw
BE 200.1 - B
A3
1:50

info@bbroelofsen.nl 06-19893865

houten kozijn
licht getoogd aan de bovenzijde
kleur: wit (zoals bestaand schilderwerk gevel)

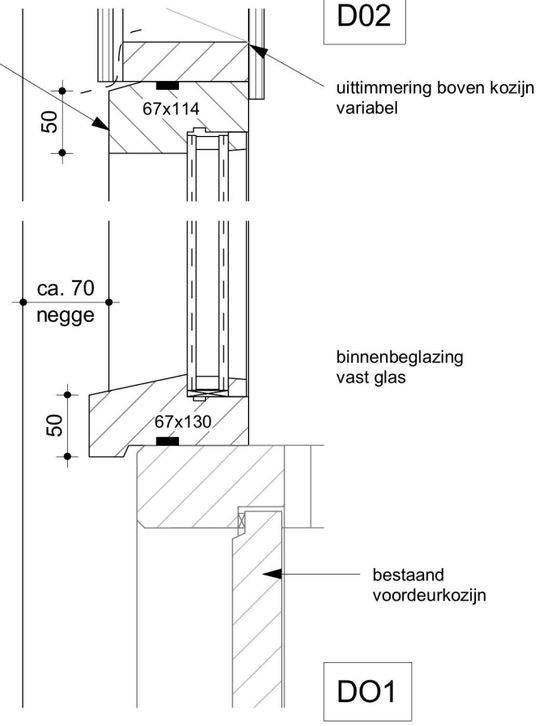


D02

DO1

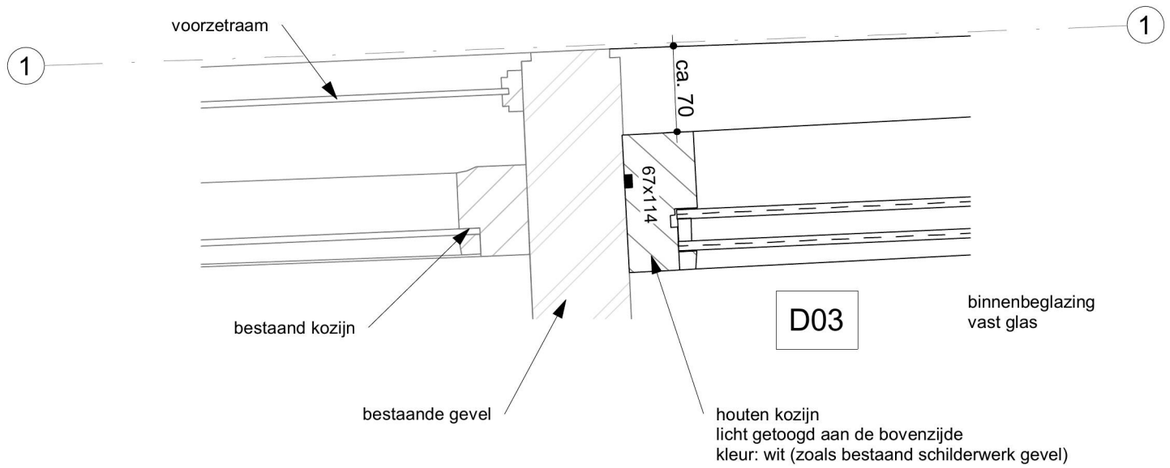


D03

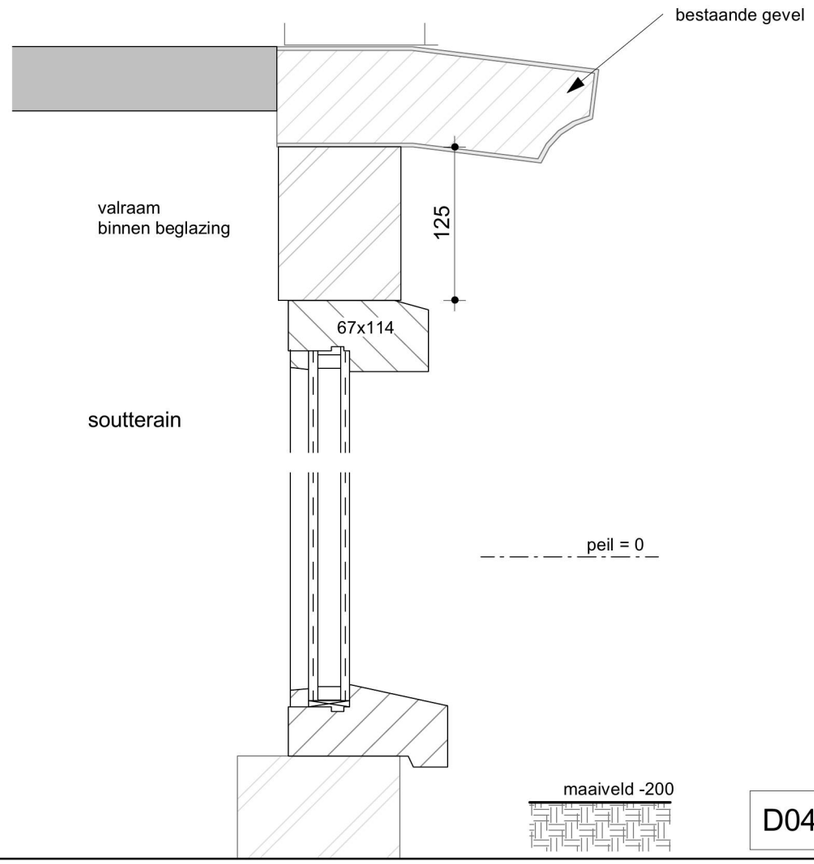


D04

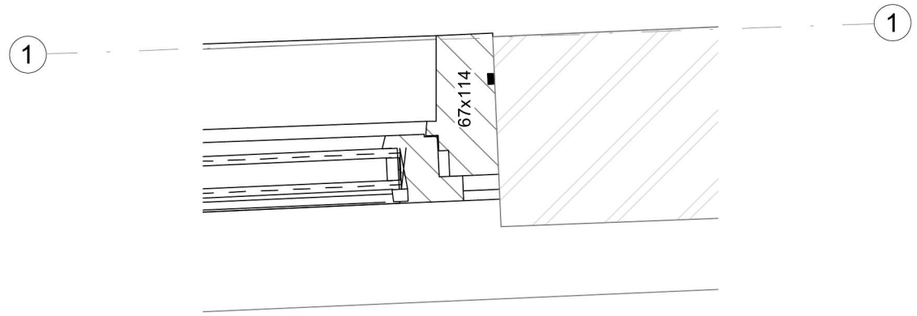


D05

MAATVOERING IN HET WERK TE CONTROLEREN

| | | |
|---|---|---|
| C | 03-03-2020 | detail D04 aangepast |
| B | 10-01-2020 | D04 kozijn in originele staat terug brengen, zie ook foto`s bestaande situtatie |
| A | 18-12-2019 | aanslag profiel verdekt in het kozijn koekoekraam |
| *wijz* | *dd* | *omschrijving* |

26-11-2019

ROELOFSEN
BOUWKUNDIG BURO
info@bbroelofsen.nl 06-19893865

omgevingsvergunning
principe details
BE 200.2 - C
A3
1:5

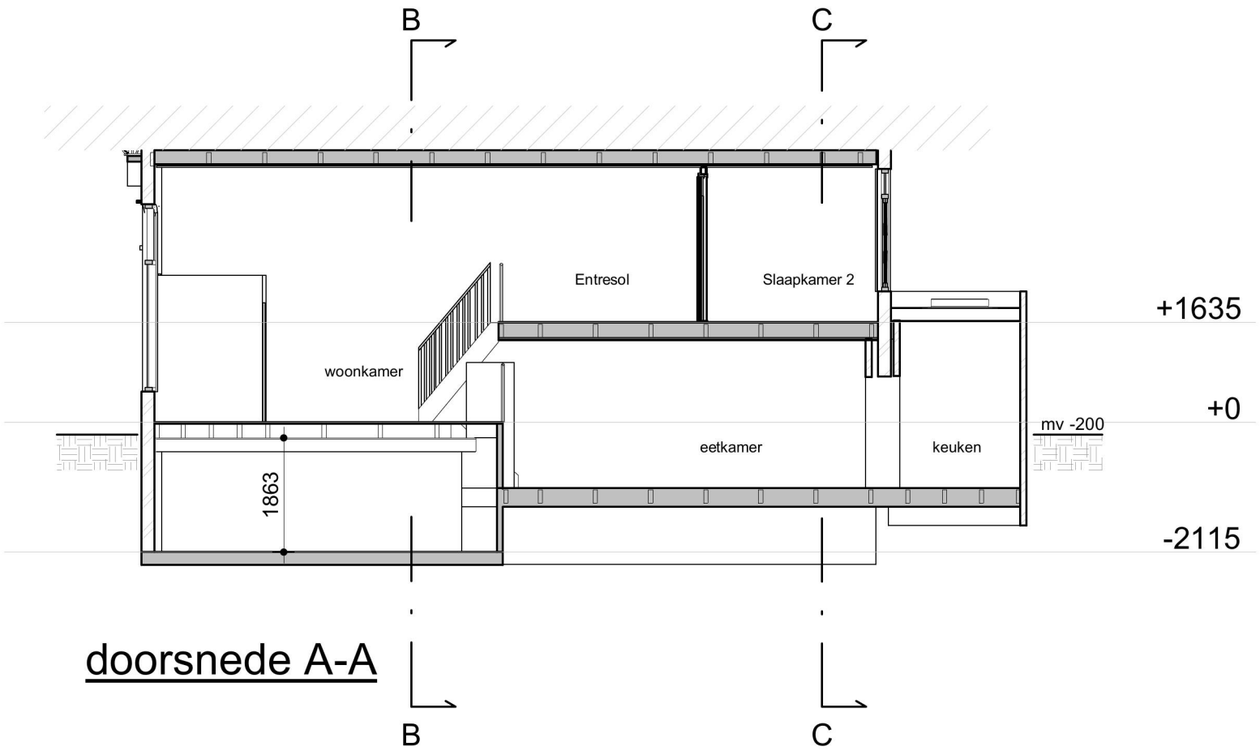


doorsnede A-A

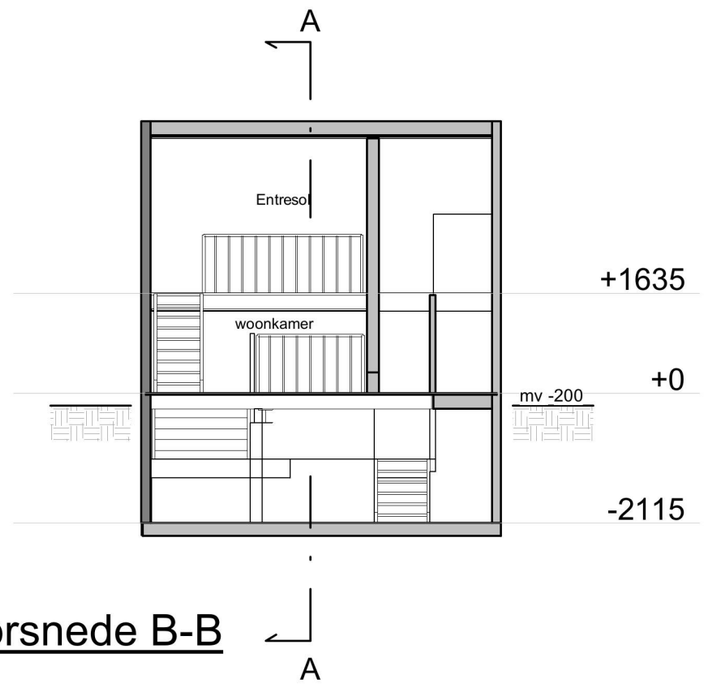


doorsnede B-B

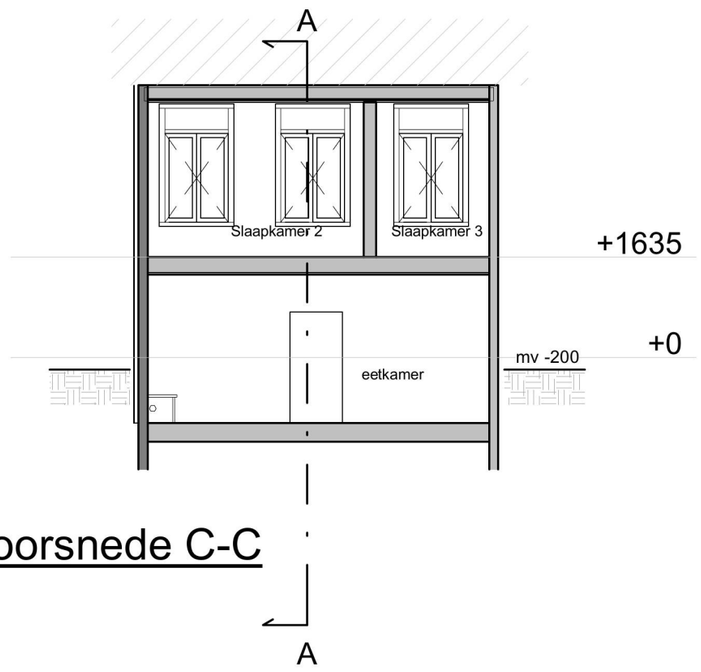


doorsnede C-C

MAATVOERING IN HET WERK TE CONTROLEREN

| wijz | dd | omschrijving |
|---|---|---|
| A | 26-11-2019 | maaiveld aangegeven op tekening |

07-10-2019

ROELOFSEN
BOUWKUNDIG BURO

omgevingsvergunning
doorsnedes bestaand
BE 300 - A
A3
1:100

info@bbroelofsen.nl 06-19893865

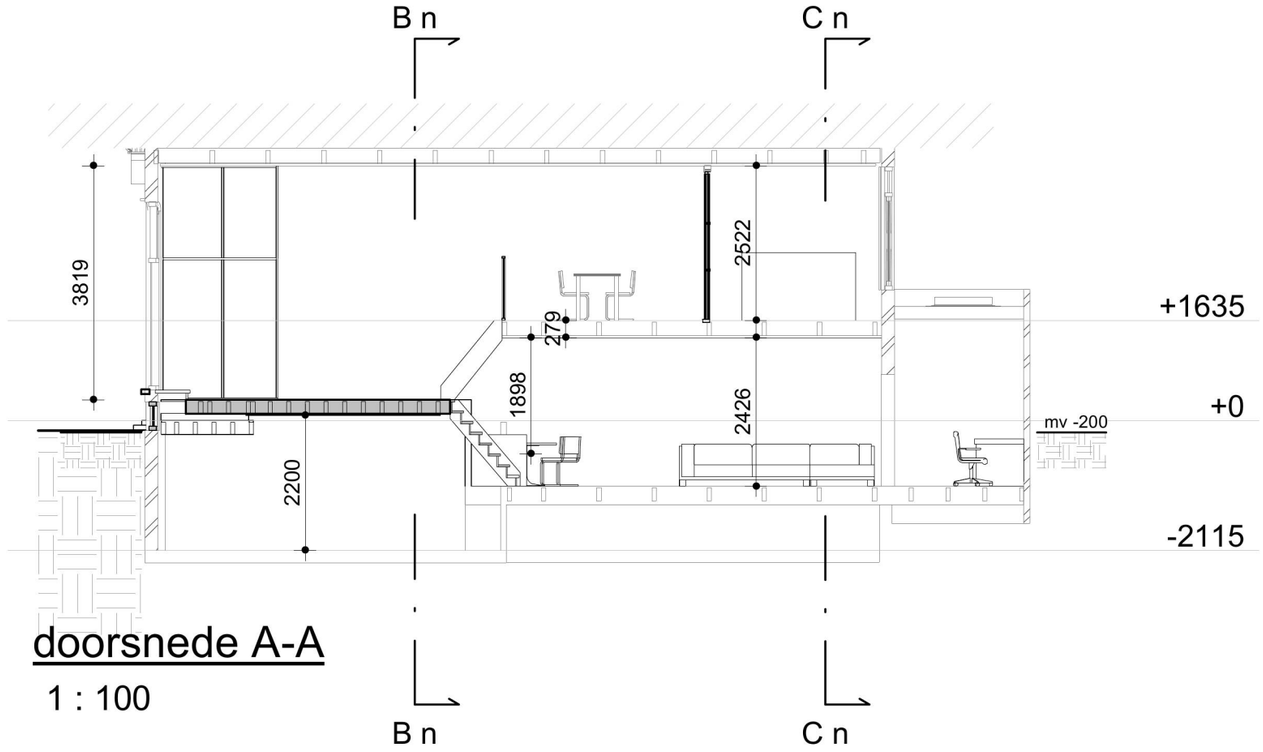


## doorsnede A-A

1 : 100

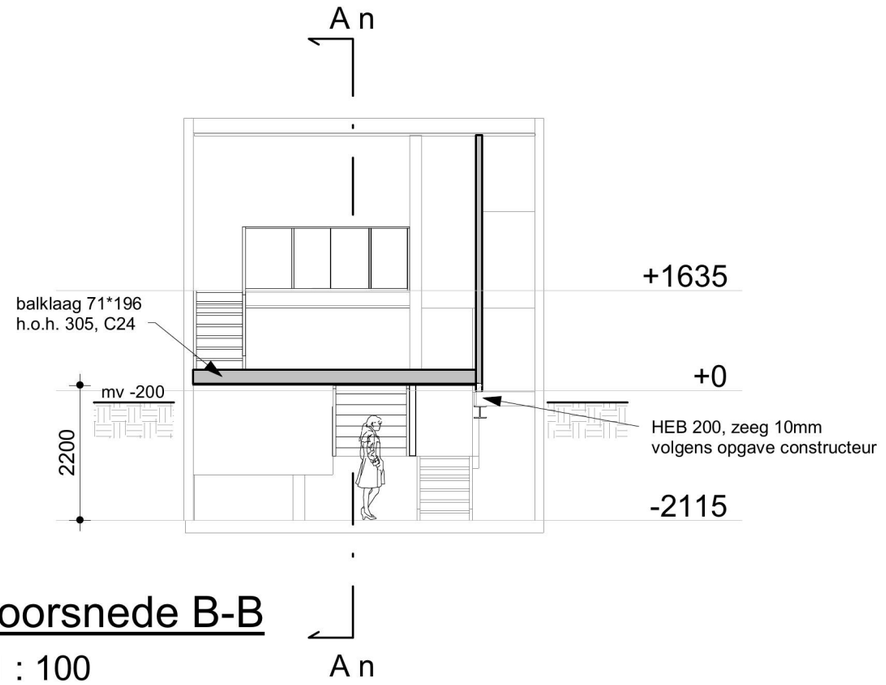


## doorsnede B-B

1 : 100

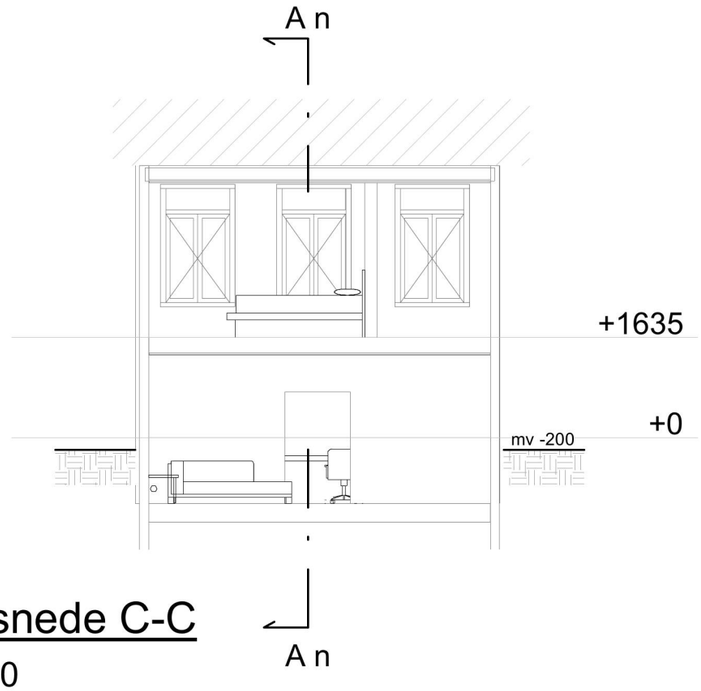


## doorsnede C-C

1 : 100

| wijz | dd | omschrijving |
|---|---|---|
| A | 26-11-2019 | maaiveld aangegeven op tekening |

07-10-2019

ROELOFSEN
BOUWKUNDIG BURO

omgevingsvergunning
doorsnedes nieuw
BE 300.1 - A
A3
1:100

info@bbroelofsen.nl 06-19893865




K1

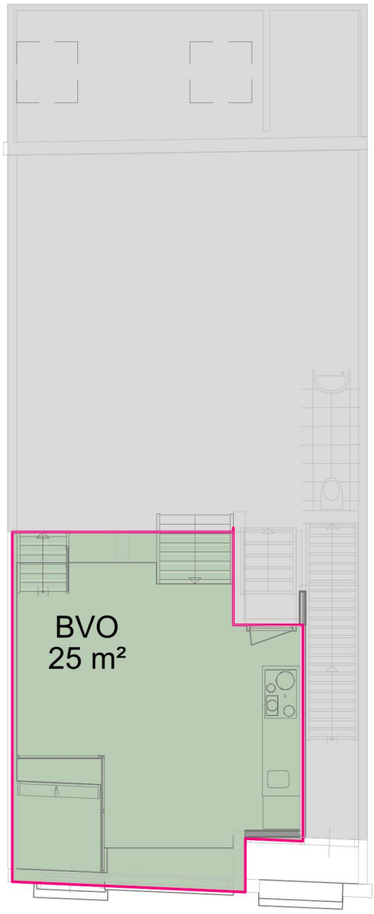


V0

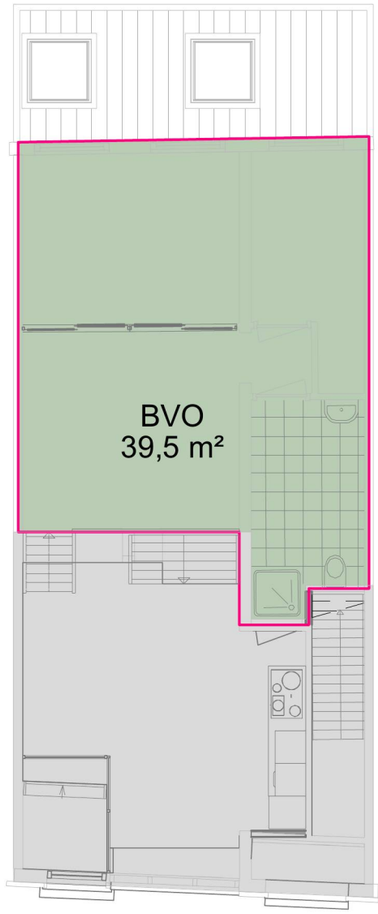


V1

# Brutovloeroppervlakte

BVO

| Bruto Inhoud | |
|---|---|
| Omschrijving | Inhoud |
| Woning | 452 m³ |

| Bruto vloeroppervlak (BVO) | | |
|---|---|---|
| Bouwlaag | Naam | Oppervlakte |
| V1 | BVO | 39 m² |
| K1 | BVO | 83 m² |
| V0 | BVO | 25 m² |
| | | 147 m² |

| wijz | dd | omschrijving |
|---|---|---|

07-10-2019

ROELOFSEN
BOUWKUNDIG BURO

info@broelofsen.nl 06-19893865

BVO
BE 400
1:100

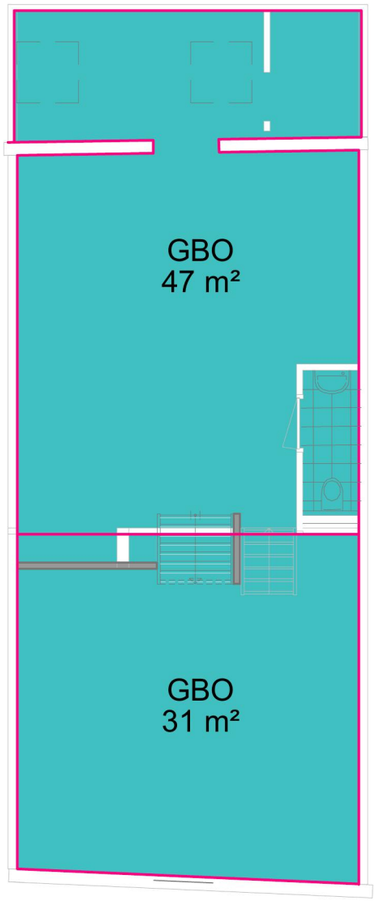


K1

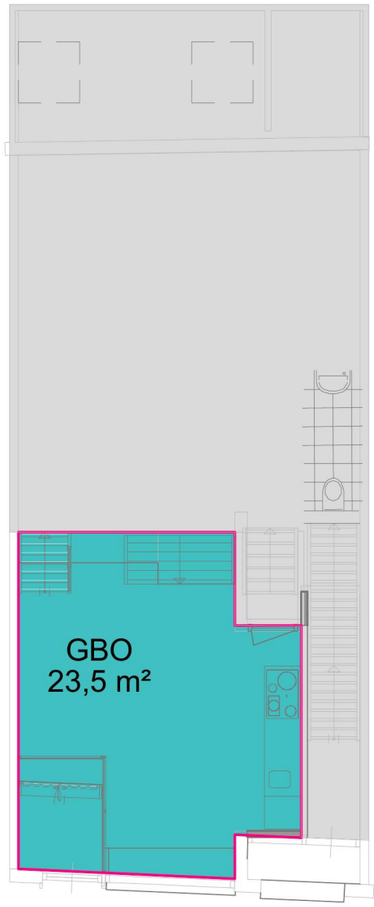


V0

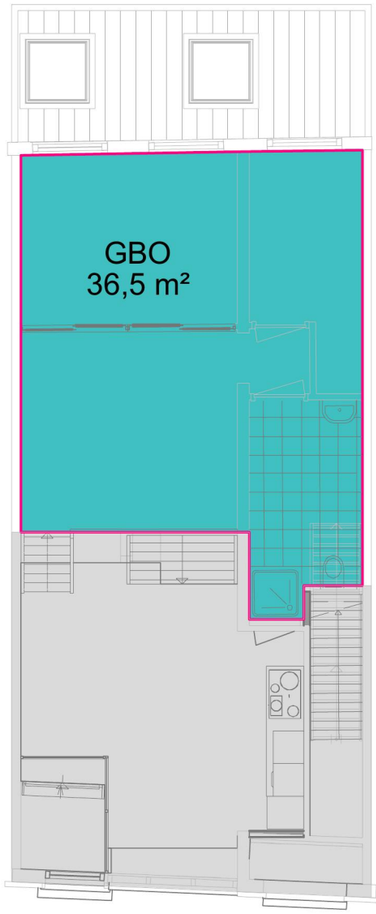


V1

## Gebruiksoppervlakte

GBO

| gebruiksoppvlak nieuw (GBO) | | |
|---|---|---|
| Bouwlaag | Naam | Oppervlakte |
| K1 | GBO | 78 m² |
| V0 | GBO | 23 m² |
| V1 | GBO | 37 m² |
| | | 138 m² |

| wijz | dd | omschrijving |
|---|---|---|

07-10-2019

ROELOFSEN
BOUWKUNDIG BURO

GBO
BE 401
1:100

info@bbroelofsen.nl 06-19893865

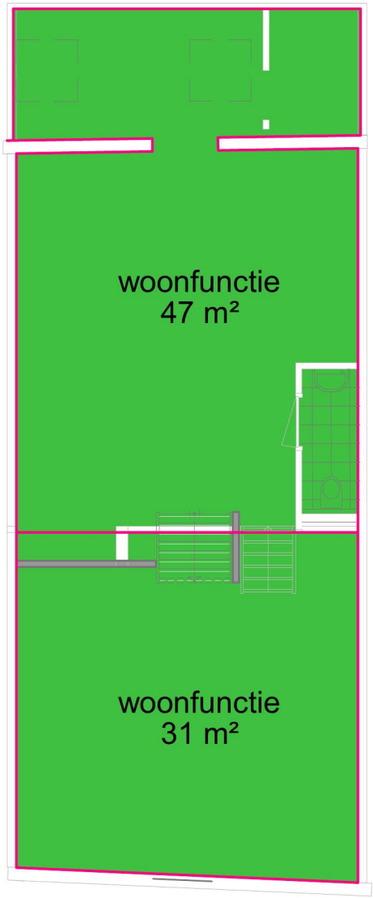


K1

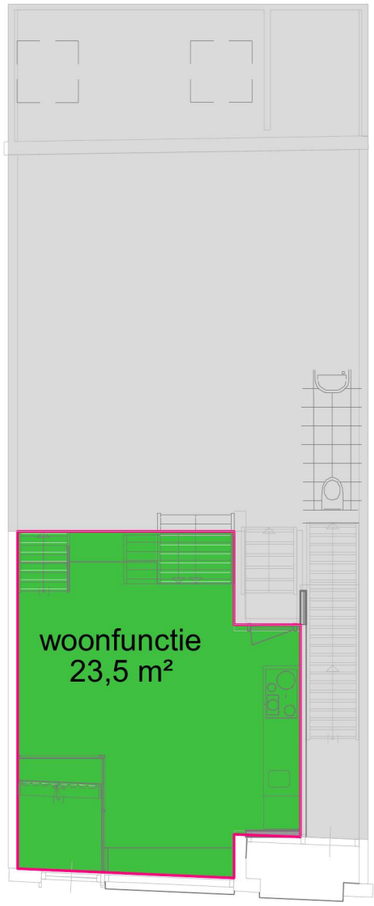


V0

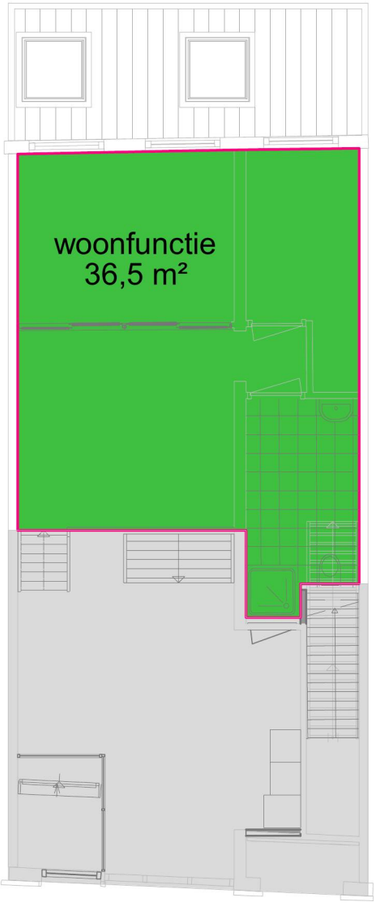


V1

## Woonfunctie

woonfunctie

| Woonfunctie | | |
|---|---|---|
| Bouwlaag | Naam | Oppervlakte |
| K1 | woonfunctie | 78 m² |
| V0 | woonfunctie | 23 m² |
| V1 | woonfunctie | 37 m² |
| | | 138 m² |

| wijz | dd | omschrijving |
|---|---|---|

07-10-2019

ROELOFSEN
BOUWKUNDIG BURO

Woonfunctie
BE 402
1:100

info@bbroelofsen.nl 06-19893865



| wijz | dd | omschrijving |
|---|---|---|

16-12-2019

ROELOFSEN
BOUWKUNDIG BURO

schetsontwerp
3D interieur
BE 900
A3

info@bbroelofsen.nl 06-19893865



| wijz | dd | omschrijving |
|---|---|---|

16-12-2019

ROELOFSEN
BOUWKUNDIG BURO

schetsontwerp
3D interieur 2
BE 900.1
A3

info@broelofsen.nl 06-19893865