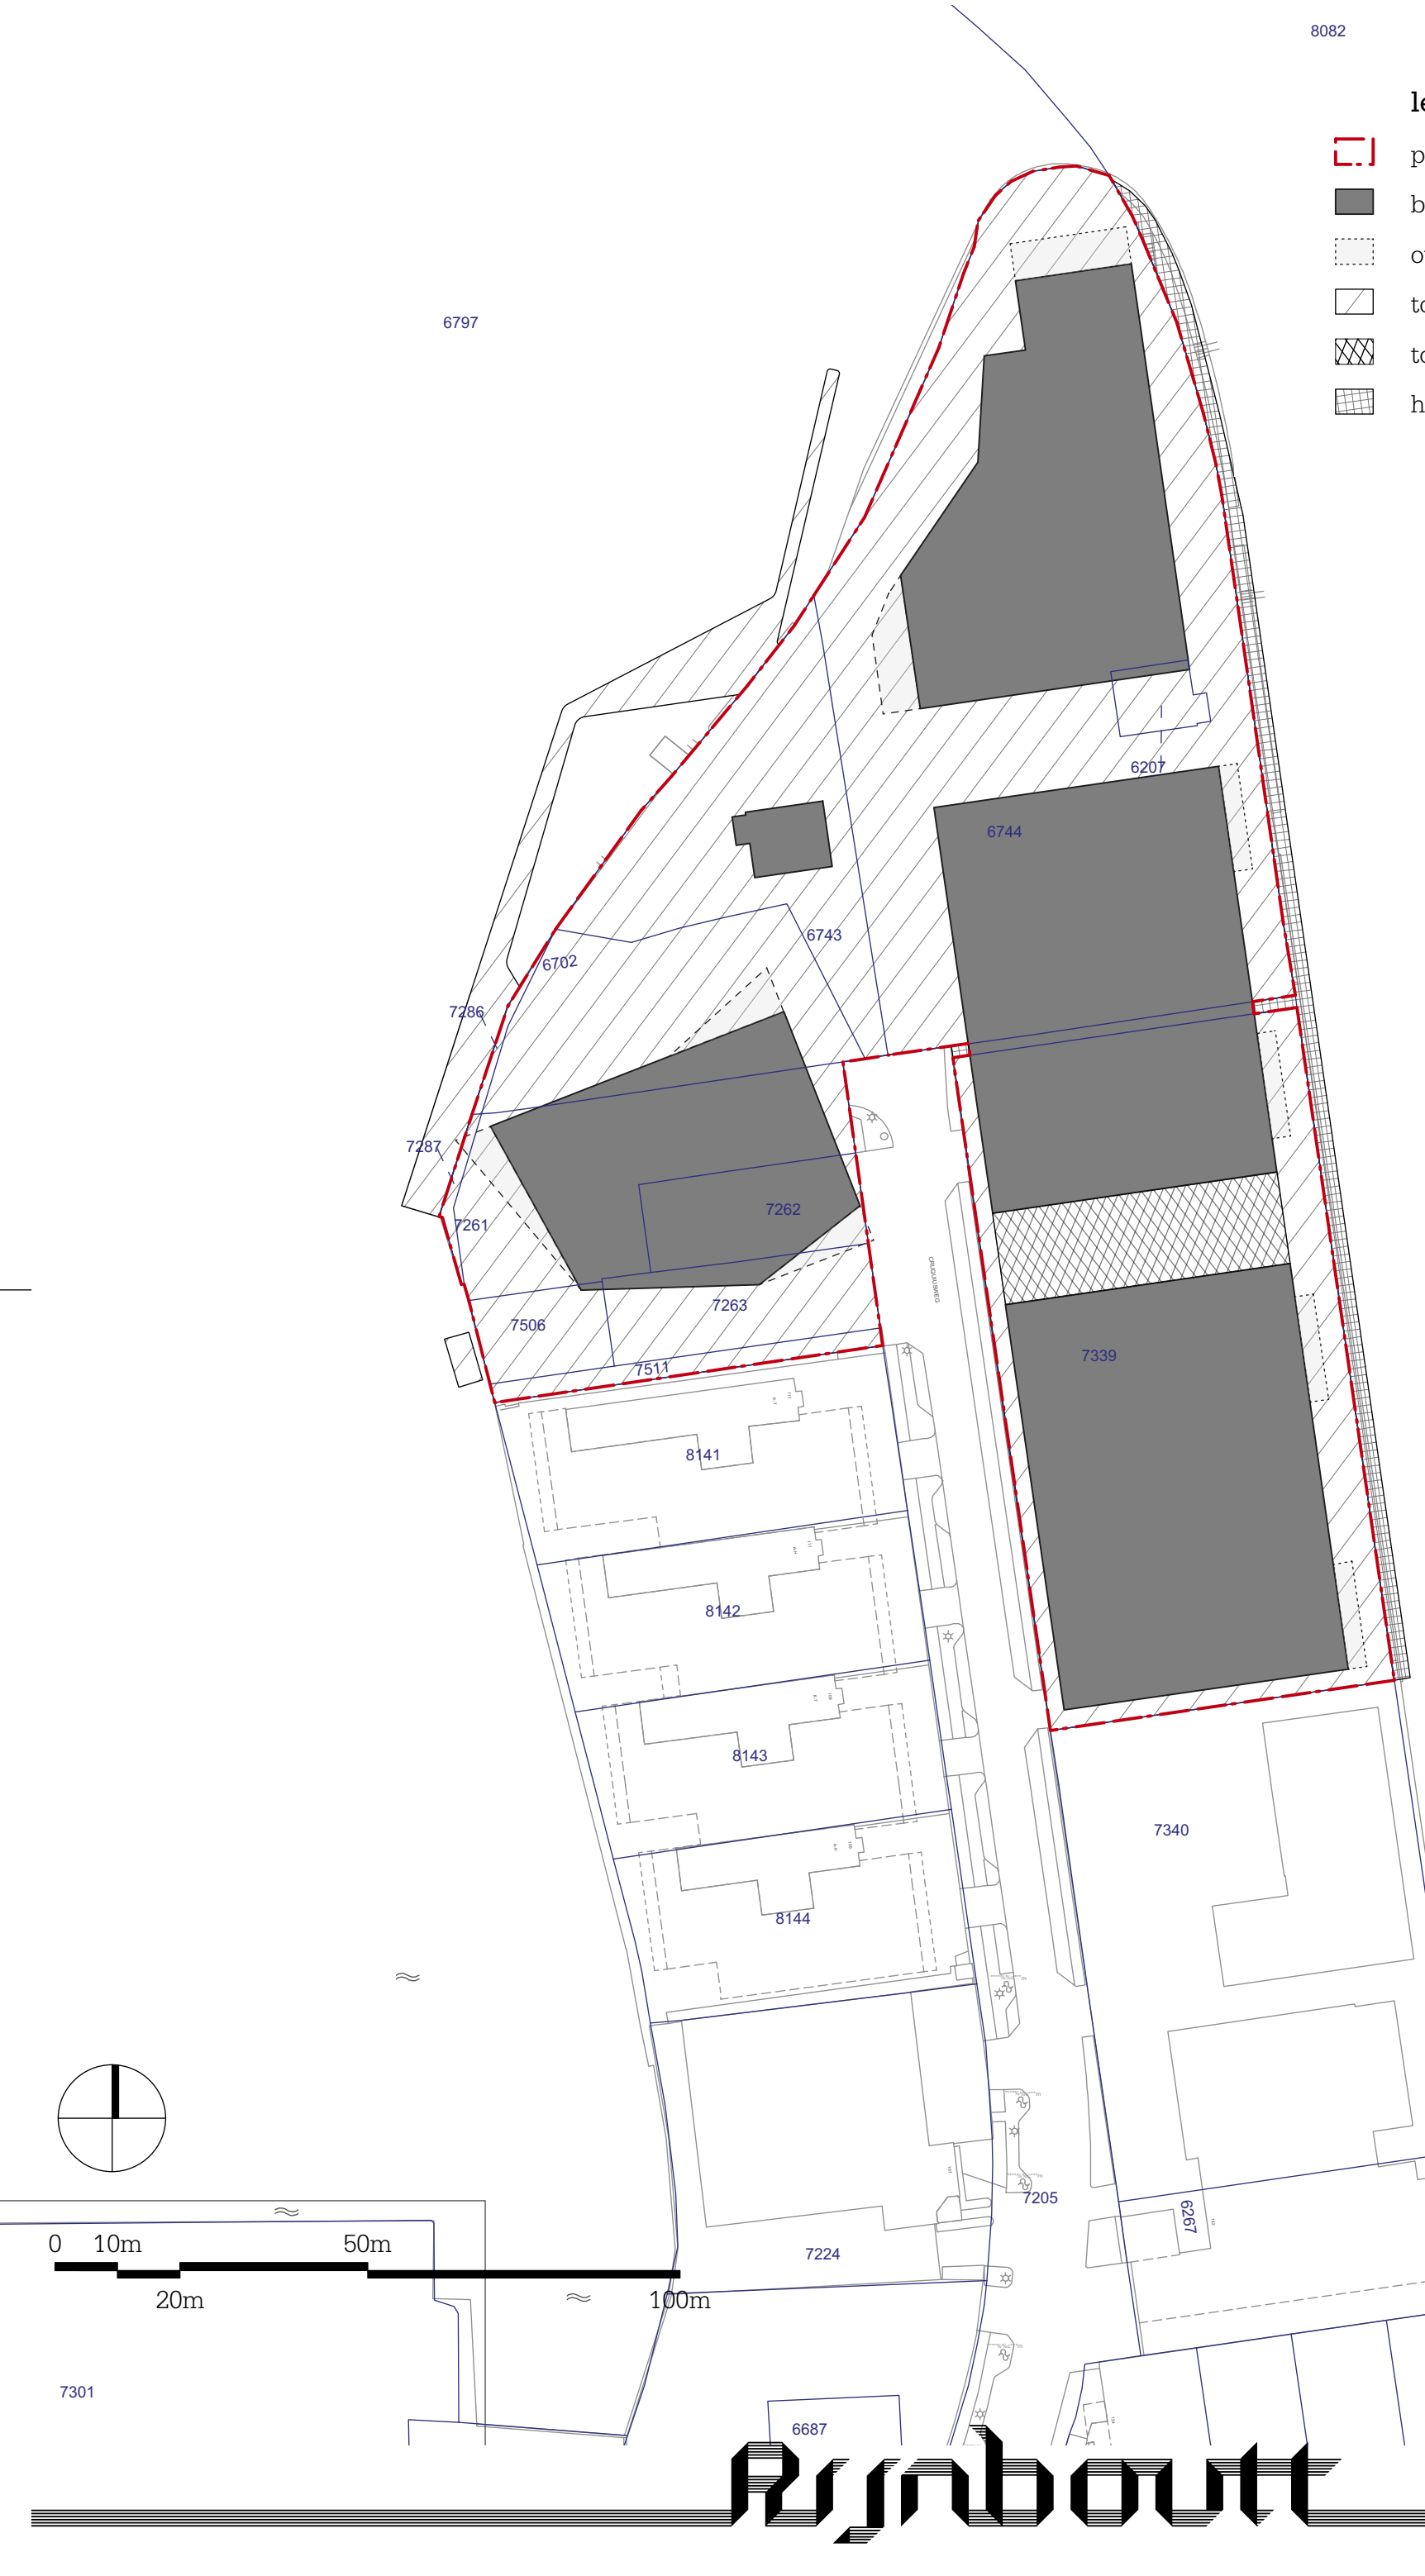


## legenda

- plangrens
- bebouwing
- overstek
- toekomstige openbare ruimte
- toekomstige semi-openbare ruimte
- huidige openbare ruimte

**Rijnboutt bv**
The Netherlands
T +31 (0)20-530 48 10
www.rijnboutt.nl

**werknummer**
1618

**opdrachtgever**
Amvest
Amsterdam

**werk**
Amsterdam
Kop van Cruquius

**stadium**
VO concept

**onderwerp tekening**
Openbaar - semi-openbaar - privé

**schaal**
1:1000

**formaat**
A3

**getekend**
JB/DE

**datum**
11 december 2017

**gewijzigd**
14 december 2017

**tekeningnummer**
OR-002