

1e verdieping

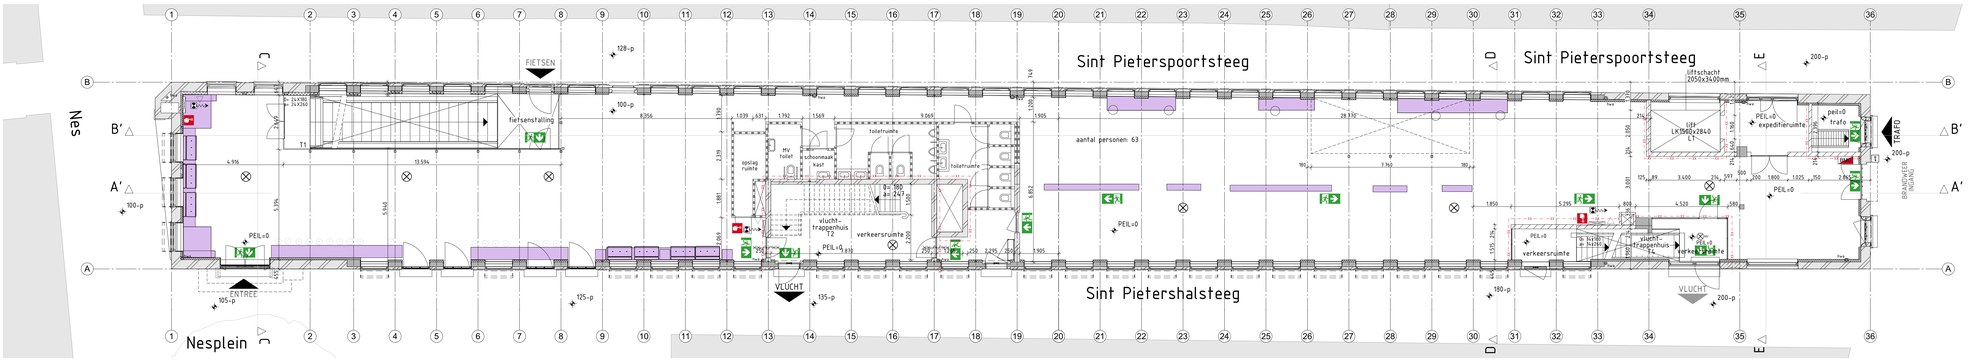

Begane grond

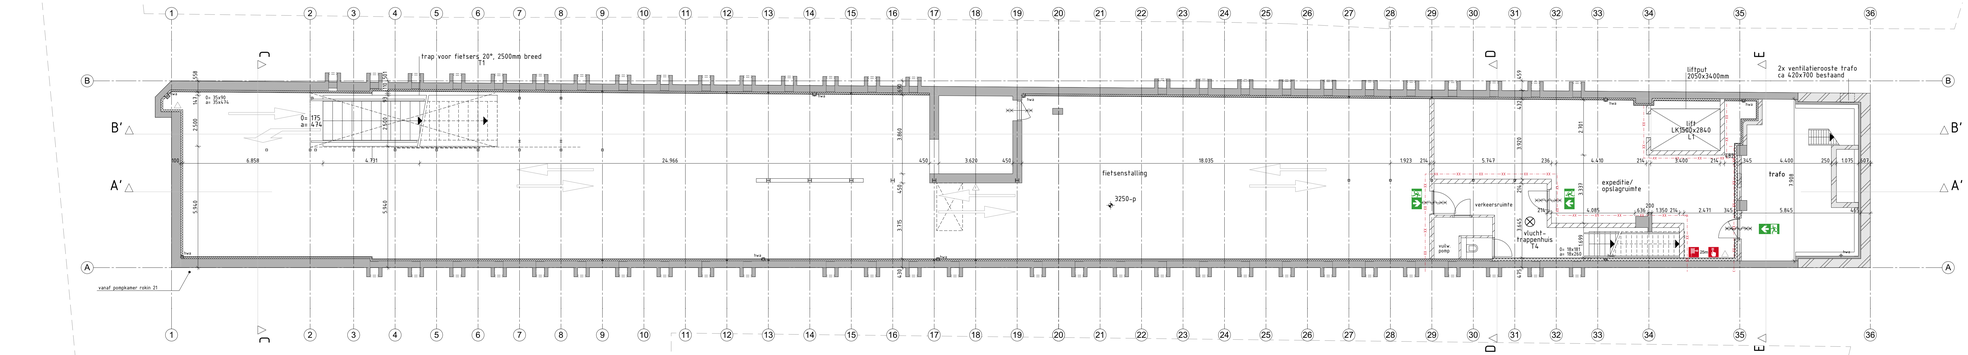

Kelder

RENVOOI

- beton in het werk gestort
- beton - bestaand
- metselwerk
- metselwerk - bestaand
- natuursteen
- natuursteen - bestaand
- kalkzandsteen
- lichte scheidingwand
- isolatie
- entree pijl
- entree pijl - bestaand
- trede
- hekelwaterafvoer
- deuropening
- deuropening, bestaand
- brandscheiding 60 min WBDB0
- brandscheiding 30 min WBDB0
- brandscheiding 20 min WTRO
- deur zelfsluitend
- deur zelfsluitend, 30min WBDB0
- deur zelfsluitend, 60min WBDB0
- nooduitrichting
- brandmeldpaneel
- hydrant
- 1 sleutelbuis tbv hoogte brandweer
- draagbaar blushaardel
- brandslanghaspelkast, standlengte 30m
- interieur objecten

Bouwkundig

- Palo1150mm+NAP, is bovenkant afgewerkte begane grond vloer.
- alle maatvoering htv pell.
- alle deuren en balustraden hr1000mm, bij niveauverschil >13m hr1200mm. niet beklimbaar tussen 200-900mm
- veiligheidsbeglazing, glazen afschedingen voorzien van doorzichtig glas, beglazing tot aan bovenzijde van de aangrenzende vloer/trap/balustrade/dorpel/kozijn.
- ter plaatse van de entree van de winkel is tussen de afgewerkte vloer en het aansluitende terrein een hoogteverschil gelijk aan of kleiner dan 0,20 m.
- de maximale hoogte van de dorpel van de toegangsdeur bedraagt 0,100mm.
- obstakelvrijheid deuren, ramen en kozijnen voldoen aan weerstandsklasse 2 volgens NEN 5087.
- de toegepaste materialen vloer, wand en plafonds in sanitaire ruimten voldoen aan NEN 2778 tucht- en waterdichtheid en vochtwerende voorzieningen conform NEN 3086 resp. NEN 2778.
- wanen van muizen en ratten wordt uitgevoerd volgens bouwbesluit art. 7.17.1.
- Rc waarden:
  - R_gevel bestaande bouw: min eis R_e13 m²K/W
  - R_dak bestaande bouw: min eis R_e13 m²K/W

Constructies / Installaties

- berekening, dimensionering en brandwerendheid volgens vergunde shaken IPM.
- ventilatieberekening volgens rapportage Ventilatieberekening van Engie.

Brandveiligheid / vluchten

- Vluchtregelen brandveiligheid en materialeneisen zijn omschreven in het rapport van SGS Search.
- Constructieve gegevens/berekeningen ziv eerder vergunde shaken IPM. De draagconstructie dient een stabiliteit bij brand van tenminste 60 minuten te bezitten.
- Brandwerende voorzieningen staalconstructie: bestaande liggers worden brandwerend bekleden, bestaande kolommen worden brandwerend bekleed volgens gegevens SGS Search.
- Voorzieningen voor afvoer van rookgassen zijn overeenkomstig NEN 6060.
- De noodverlichtingsinstallaties voldoen aan NEN8010 en heeft in de aangewezen ruimten binnen 60 seconden een verlichtingssterkte van 1 lux en langer dan 1 uur 10 lux aanwezig.
- De vluchtwegaanduidingen worden uitgevoerd conform NEN 6088 en zichtbaarheidseisen conform armaturen conform EN 1838 en NEN-EN 3011.
- Brandmeldinstallatie: De brandmeldinstallatie van een automatische bluisinstallatie op basis van een programma van eisen (uitgangspuntendocument). De installatie wordt ontworpen en uitgevoerd op basis van een uitgangspuntendocument van SGS Floriaan 4195-20-01. De installatie dient te worden gecertificeerd overeenkomstig door overheid geaccrediteerde regelmeting.
- De bouwdelen worden voorzien van een brandmeldinstallatie conform NEN 2535. De installaties worden uitgevoerd op basis van een uitgangspuntendocument van SGS Floriaan 4195-20-01. De installatie dient te worden gecertificeerd overeenkomstig door overheid geaccrediteerde regelmeting.
- De brandmeldcentrales worden aangesloten op de wijkmelding en voldoen aan het gestelde in NEN-EN 54-1. De capacitief bedraagt tenminste 12 A/h met een minimale statische druk bij het monotrok van 90 kPa bij gelijktijdig gebruik van twee slanghaspels.
- Deuren in vluchtroutes dienen zonder losse hulpmiddelen kunnen worden geopend.



Rijnboutt bv
The Netherlands
T +31 (0)20-630 48 10
www.rijnboutt.nl

werknummer
1926-VH

opdrachtgever
Advyen

werk
Amsterdam
Vloenhal

stadium
Omgevingsvergunning

onderwerp tekening
kelder t/m 1e verdieping
Plattegronden nieuw

schaal
1:100

formaat
1261x594

getekend

datum
16-12-2020

gewijzigd
21-12-2020

tekeningnummer
301

Rijnboutt