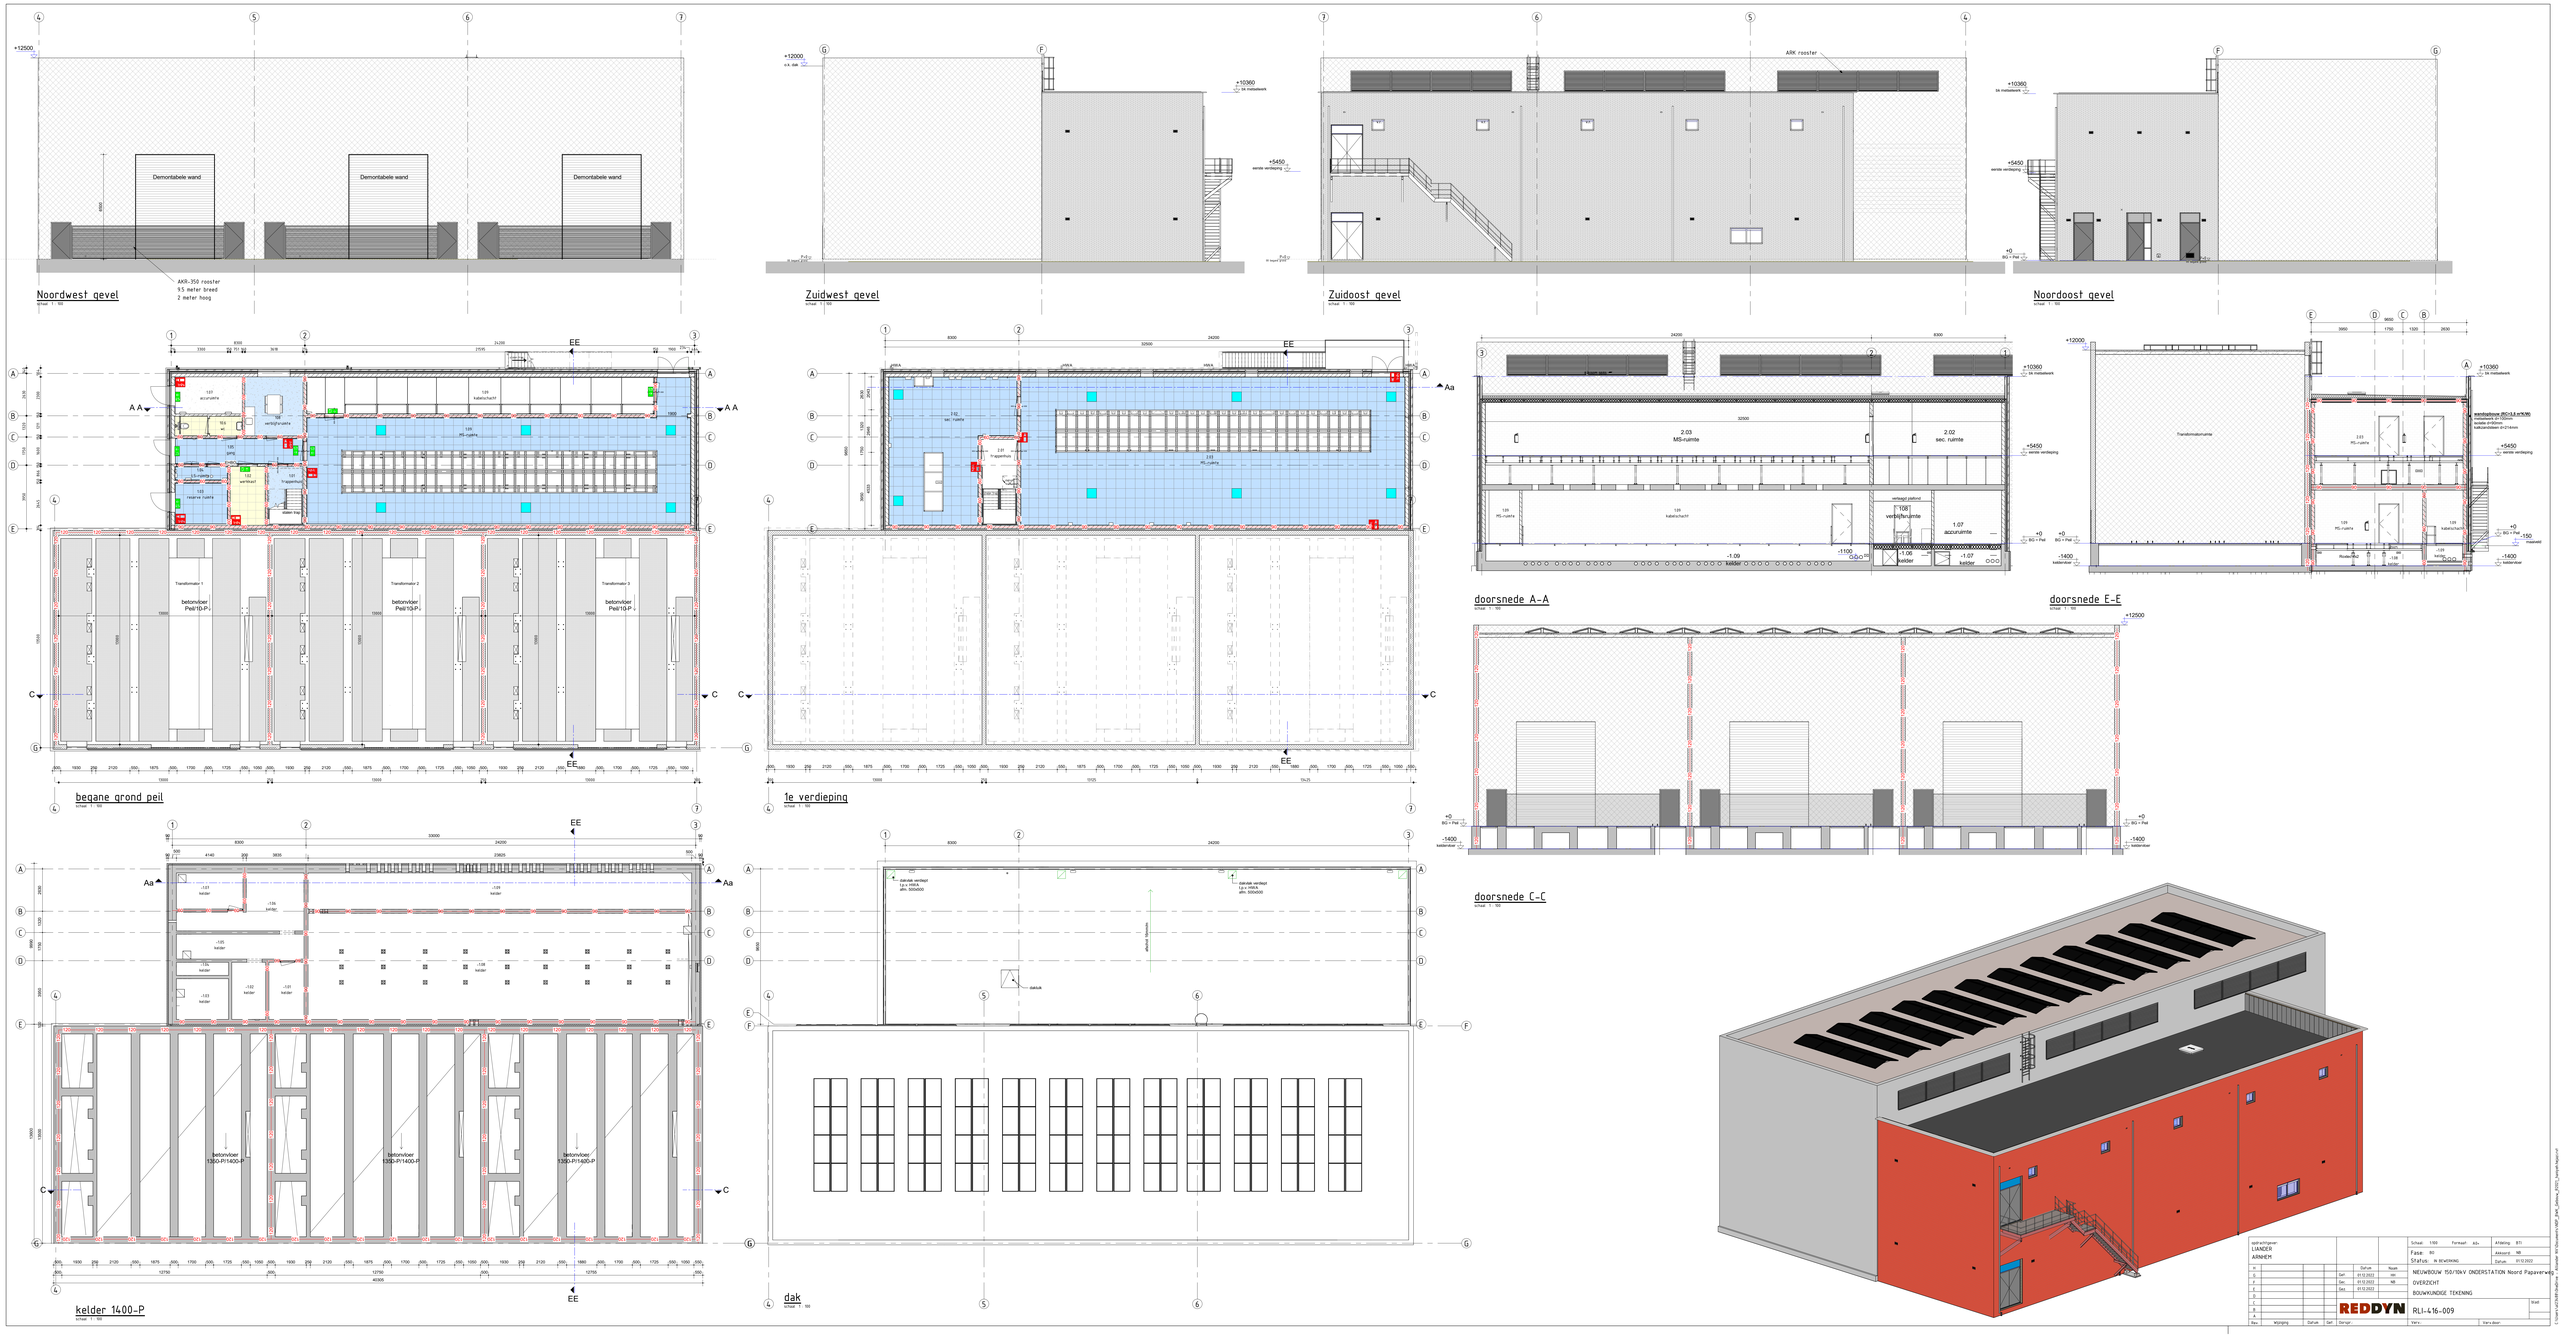
Noordwest gevel
Zuidwest gevel
Zuidoost gevel
Noordoost gevel
begane grond peil
1e verdieping
doorsnede A-A
doorsnede E-E
doorsnede C-C
kelder 1400-P
dak
Demontabele wand
ARK rooster
betonvloer Peil10-P
betonvloer 1350-P/1400-P
2.03 MS-ruimte
2.02 sec. ruimte
1.07 accuruimte
1.06 kelder
1.07 kelder
1.09 kelder
1.08 verdiepruimte
Transformatorruimte
Transformator 1
Transformator 2
Transformator 3
Schaal: 1:100
Formaat: A0+
Afdeling: B11
Fase: 90
Status: IN BEWERKING
Datum: 01.12.2022
NIEUWBOUW 150/10kV ONDERSTATION Noord Papaverweg
OVERZICHT
BOUWKUNDIGE TEKENING
REDDYN
RLI-416-009
Rev.
Wijziging
Datum
Gef.
Dwgnr.
Vers.
Versiebeur.
Stadt