Gemeente Weesp

Café Restaurant de Eendracht Weesp BV
5.1,2,e
5.1,2,e

VERZONDEN 2 - JUNI 2020

Uw brief van:	Uw kenmerk:	Bijlage(n):	Registratienummer:
20 mei 2020		2	5.1,2,e
Behandeld door:	Telefoonnummer:	Datum:	
5.1,2,e		29 mei 2020	

Onderwerp: exploitatievergunning, alcoholschenkend met terras

,

Geachte 5.1,2,e ,

Hierbij ontvangt u het besluit op uw aanvraag om een exploitatievergunning voor het horecabedrijf Café Restaurant de Eendracht, adres Het Grote Plein 5 te Weesp.

Deze exploitatievergunning is voor onbepaalde tijd. U dient een nieuwe exploitatievergunning aan te vragen als er wijzigingen zijn opgetreden zoals bijvoorbeeld de rechtsvorm, een verbouwing of de exploitatievorm.

Leges
Overeenkomstig de legesverordening van de gemeente Weesp bent u voor het in behandeling nemen van uw aanvraag leges verschuldigd (en voor het terras precario). Hiervoor ontvangt u separaat een gespecificeerde nota. In deze nota wordt vermeld op welke wijze u eventueel bezwaar kunt aantekenen tegen de aanslag.

Mocht u over deze brief nog vragen hebben, neemt u dan gerust contact met ons op. Wij zijn bereikbaar op 5.1,2,e .

Met vriendelijke groet,
De burgemeester van Weesp,
namens hem
5.1,2,e

Manager team Vergunningen

Gemeente Weesp

EXPLOITATIEVERGUNNING

Exploitatievergunning ex artikel 2:28 van de Algemene Plaatselijke Verordening van de gemeente Weesp

Datum: 29 mei 2020 Kenmerk: 5.1,2,e

DE BURGEMEESTER VAN WEESP,

gezien de aanvraag met zaaknummer 5.1,2,e ,

ter verkrijging van een vergunning voor de exploitatie (alcoholschenkend) van het horecabedrijf met bijbehorend terrassen:

gelet op het bepaalde in de artikelen 2:27 tot en met 2:36 van de Algemene Plaatselijke Verordening;

gelet op het bepaalde in de beleidsregel 'terrassenlocaties binnenstad Gemeente Weesp 2019' van 27 november 2019;

overwegende dat het met het oog op de handhaving van de openbare orde en ter bescherming van het woon- en leefklimaat en de veiligheid in de omgeving van voornoemd horecabedrijf, noodzakelijk is om aan de te verlenen vergunning voorschriften en beperkingen te verbinden;

besluit:

vergunning te verlenen voor het exploiteren van het horecabedrijf:

Café Restaurant De Eendracht Weesp BV

In de inrichting, gevestigd in perceel:

Straatnaam	:	Het Grote Plein 5
Postcode en plaats	:	1381 BE Weesp
Telefoonnummer	:	5.1,2,e

Als leidinggevenden van het horecabedrijf treden op de personen zoals vermeld op de voor deze inrichting verleende rechtsgeldige drank- en horecavergunning.

De vergunning geldt voor de navolgende lokaliteiten:

1.	Beneden lokaliteit	182	m²
2.	Terras A	21,2	m²
3.	Terras B	25,2	m²

Het horecabedrijf zal worden geëxploiteerd als: **restaurant**.

Verbindt aan deze vergunning de volgende voorschriften:

1. Duur

1.1. De vergunning wordt verleend voor onbepaalde duur.

2. Algemeen

2.1. De van toepassing zijnde voorschriften van de Algemene Plaatselijke Verordening van de gemeente Weesp moeten stipt en onverwijld worden nageleefd.

2.2. Eventueel door of namens de districtschef van de politie, brandweer of medewerkers van de gemeente Weesp te geven aanwijzingen of bevelen dienen stipt en onmiddellijk te worden opgevolgd.

2.3. De inrichting moet steeds schoon worden gehouden en in goede staat van onderhoud verkeren.

2.4. De vergunninghouder is altijd verplicht er zorg voor te dragen dat het verloop van bezoekers en de bedrijfsvoering op een ordelijke wijze plaatsvindt.

2.5. Deze vergunning blijft, ongeacht de bovenvermelde geldigheidsduur, slechts van kracht indien en zolang de exploitatie als hierboven wordt vermeld niet wordt gewijzigd.

2.6. Tijdens de opening voor het publiek geldt een verplichte aanwezigheid van tenminste één leidinggevende zoals hierboven vermeld.

3. Drugs en Wapens

3.1. In het horecabedrijf mogen geen middelen als bedoeld in artikel 2 en 3 van de Opiumwet worden verkocht, gekocht, gebruikt, vervaardigd of aanwezig zijn.

3.2. Er mogen zich in het horecabedrijf geen personen ophouden, die in het bezit zijn van wapens, zoals bedoeld in de Wet wapens en munitie.

4. Aantasting woon- en leefklimaat

4.1. Nauwlettend draagt de vergunninghouder er zorg voor dat in de inrichting alsmede in de onmiddellijke omgeving van de inrichting (25 meter) de openbare orde niet onevenredig wordt verstoord en het woon- en leefklimaat niet wordt aangetast door de wijze van exploiteren van de inrichting.

4.2. Nauwlettend draagt de vergunninghouder en/of diegenen die namens hem/haar optreedt, er zorg voor dat in de inrichting alsmede in de onmiddellijke omgeving van de inrichting de openbare orde niet wordt verstoord en het woon- en leefklimaat niet onevenredig wordt aangetast door komende en vertrekkende bezoekers respectievelijk naar en vanuit de inrichting.

4.3. In geval van ordeverstoring is vergunninghouder en/of diegenen die namens hem/haar optreedt, ertoe gehouden degenen die de verstoring veroorzaken tot orde en rust aan te manen. Als aan deze aanmaning geen gehoor wordt gegeven, dient de vergunninghouder en/of diegenen die namens hem/haar optreedt de politie daarvan onmiddellijk in kennis te stellen.

4.4. Ramen en deuren van het horecabedrijf kunnen, behoudens om doorgang te verschaffen aan bezoekers of leveranciers, slechts worden geopend danwel geopend worden gehouden voor zover daarmee het woon- en/of leefklimaat in de directe omgeving van het horecabedrijf niet wordt aangetast.

4.5. Vergunninghouder ziet er op toe dat er door bezoekers geen glaswerk mee naar buiten wordt genomen.

4.6. Drankjes versterkt door het horecabedrijf mogen slecht worden genuttigd in het horecabedrijf of op het bijbehorende terras.

5. Toegang tot de inrichting

5.1. Vergunninghouder is verplicht ervoor te zorgen dat ambtenaren van de gemeente, politie en/of brandweer vanaf de weg onmiddellijk en onbelemmerd toegang hebben tot het horecabedrijf:
   a. gedurende de tijd dat het horecabedrijf voor bezoekers is geopend; dan wel
   b. gedurende de tijd dat het horecabedrijf gesloten dient te zijn en wanneer die ambtenaren van politie vermoeden dat daarin of aldaar bezoekers aanwezig zijn.

6. Openingstijden / venstertijden

6.1. De openingstijden zijn van zondag tot en met donderdag van 06.00 uur tot 01.00 uur, op de vrijdag en zaterdag (weekendregeling) van 06.00 uur tot 02.00 uur

6.2. Tussen genoemde sluitingstijden en 06.00 uur mogen in het horecabedrijf geen bezoekers aanwezig zijn.

6.3. Vergunninghouder wordt verzocht uit respect voor degenen die in de Tweede Wereldoorlog zijn gevallen, op 4 mei de dag van de dodenherdenking, het horecabedrijf (inclusief het terras) voor het publiek te sluiten tussen 19.00 uur en 21.00 uur.

6.4. Voor het terras geldt een afwijkende sluitingstijd, zie bijlage A terras.

7. *Huisregels*

7.1. Vergunninghouder is verplicht tot het instellen van huisregels.

7.2. Deze huisregels worden in de horecalokaliteit op een zodanige duidelijke en zichtbare plaats, actueel en in begrijpelijke taal geschreven, bekendgemaakt dat iedere bezoeker er kennis van kan nemen.

8. *Brandveiligheid*

8.1 Indien een gebruiksvergunning c.q. gebruiksmelding van toepassing is op het horecabedrijf dienen de voorschriften in de door het college van burgemeester en wethouders van de gemeente Weesp afgegeven gebruiksvergunning stipt te worden opgevolgd.

9. Afval

9.1. Vergunninghouder dient er dagelijks voor zorg te dragen dat in de directe omgeving van het horecabedrijf het afval wordt verwijderd waarvan aannemelijk is dat het is achtergelaten door bezoekers van het horecabedrijf.

9.2. Vergunninghouder is verplicht duidelijk zichtbaar, onder het bereik van het publiek een mand, bak of soortgelijk voorwerp aanwezig te hebben, waarin papier etensresten en ander afval kan worden achtergelaten.

9.3. Vergunninghouder dient in de directe nabijheid van de inrichting, buiten bij de ingang, tijdens de openingstijden een asbak of soortgelijk voorwerp te plaatsen welke geschikt is voor het doven van rookartikelen.

10. Aansprakelijkheid

10.1 Het gemeentebestuur is noch middellijk, noch onmiddellijk aansprakelijk voor directe en/of indirecte aanspraken wegens geleden dan wel aan derden toegebrachte schade, ontstaan als gevolg van dan wel in verband met het gebruik van deze vergunning.

11. Terras

11.1 Met betrekking tot de exploitatie van het terras gelden bovendien de aan deze exploitatievergunning als bijlage A gehechte terrasvoorschriften. Deze terrasvoorschriften maken een onlosmakelijk onderdeel uit van deze exploitatievergunning.

Gemeente Weesp

Wijst erop dat:

a. De vergunning niet overdraagbaar is;
b. de vergunning vervalt wanneer een wijziging is gekomen in de exploitatie van het horecabedrijf, danwel wanneer de exploitatie is overgegaan op een andere ondernemer;
c. in geval van beëindiging of overdracht van het bedrijf de vergunninghouder hiervan direct schriftelijk mededeling doet aan de burgemeester;
d. de vergunninghouder er zorg voor dient te dragen dat het publiek de inrichting tijdig heeft verlaten en dat de inrichting op het geldende sluitingstijdstip voor het publiek gesloten is;
e. de vergunninghouder en beheerder verantwoordelijk zijn voor de goede gang van zaken in het horecabedrijf en de directe omgeving daarvan;
f. handelen in strijd met een aan deze vergunning verbonden voorschrift of een in hoofdstuk "Horecabedrijven" van de APV gesteld voorschrift een strafbaar feit oplevert en tevens kan leiden tot intrekking van de vergunning;
g. op uw bedrijf tevens de voorschriften van het "Activiteitenbesluit" van de Wet milieubeheer van toepassing zijn, tenzij voor het bedrijf een vergunning op grond van de Wet milieubeheer is vereist;
h. handelen in strijd met de bepalingen van de Opiumwet leidt tot intrekking van de vergunning;
i. de houder voor het verstekken van alcoholhoudende drank dient te beschikken over een vergunning ex artikel 3 van de Drank- en Horecawet.
j. Deze vergunning met bijlagen, of een afschrift hiervan dient in de inrichting aanwezig te zijn.

Wijzigen/intrekken van de vergunning

Deze vergunning kan worden ingetrokken als:

- ter verkrijging van de vergunning onjuiste dan wel onvolledige gegevens zijn verstrekt;
- op grond van een verandering van de omstandigheden of inzichten opgetreden na het verlenen van de vergunning moet worden aangenomen, dat intrekking of wijziging wordt gevorderd door het belang of de belangen ter bescherming waarvan de vergunning is vereist;
- de aan de vergunning verbonden voorschriften en beperkingen niet zijn of worden nagekomen;
- vergunninghouder hierom verzoekt.

Weesp, 29 mei 2020

De burgemeester van de gemeente Weesp,
namens deze

5.1,2,e

Manager team Vergunningen

Bezwaarprocedure
Als u het niet eens bent met dit besluit dan kunt u binnen zes weken – volgend op de dag van de bekendmaking – een bezwaarschrift indienen. U kunt het bezwaarschrift sturen aan de burgemeester, postbus 5099, 1380 GB Weesp. In het ondertekende bezwaarschrift vermeldt u: uw naam en adres, de datum, het besluit waartegen u bezwaar maakt en waarom u bezwaar maakt. Graag ontvangt de gemeente tevens uw mailadres voor mogelijk overleg over de afhandeling van het bezwaar.
Een bezwaarschrift schorst de werking van een besluit niet. Hiervoor kunt u een voorlopige voorziening aanvragen bij de rechtbank Midden-Nederland, afdeling Bestuursrecht, postbus 16005, 3500 DA Utrecht. De kosten hiervan kunt u opvragen bij de rechtbank.

Bijlagen:
A. Terrasvoorschriften
B. Terrastekening

Gemeente Weesp

Bijlage A

Voorschriften met betrekking tot het (tijdelijke) terras:

1. schotten en andere voorwerpen ten behoeve van het terras, die aard en nagelvast zijn bevestigd aan de grond c.q. gevel, mogen alleen zijn geplaatst indien daartoe een omgevingsvergunning door het college van de gemeente Weesp is verleend;

2. het terras mag slechts worden geëxploiteerd indien aan voorschrift 1 voldaan is;

3. het terras mag in gebruik worden genomen van 1 april tot en met 30 september. Daarna dient het gehele terras opgeruimd te worden zodat de parkeerplaatsen weer vrij komen.

4. vanaf 1 oktober tot en met 31 maart dienen tafels, stoelen en overige voorwerpen ten behoeve van het terras te zijn verwijdert;

5. Tijdens de marktdagen (dinsdag) mag er geen terras worden geëxploiteerd. Dit betekent dat het gehele terrein leeggehaald moet worden, inclusief eventuele terrasschermen en paaltjes, tenzij het marktbureau van de gemeente er geen bezwaar tegen heeft. Gedurende de overige dagen moet het terrasmeubilair dusdanig opgeruimd zijn zodat deze niet in gebruik kan worden genomen;

6. Indien Pasen voor 1 april valt, mag het terras vanaf het weekend voor Pasen geopend zijn. Indien de herfstvakantie in de gemeente Weesp na 30 september valt, mag het terras tot het einde van de herfstvakantie geopend zijn;

7. Na het verstrijken van het terrassenseizoen is de vergunninghouder verplicht de bestaande toestand te herstellen, zoals deze was voor het verlenen van deze omgevingsvergunning;

8. Tijdens evenementen zoals Koningsdag, kwarttriatlon en de Sinterklaasintocht is het niet toegestaan het terras en de daarbij behorende voorzieningen te plaatsen c.q. te exploiteren, tenzij de organisatie van het evenement er geen bezwaar tegen heeft;

9. Vanuit cultuurhistorisch oogpunt dienen er losstaande bankjes te worden geplaatst;

10. het terras dient volgens bijgesloten tekening (B) te worden ingericht;

11. op de twee hoeken aan de lange zijde van het terras dienen er verzinkbare palen te worden geplaatst t.b.v. de verkeersveiligheid;

12. de maximale afmeting van het terras is**: 15m breed en 15 meter diep.**

13. terrasvorming (zoals het plaatsen van een bank, tafel, stoel) buiten de afmetingen van het terras is niet toegestaan;

14. **het terras dient tussen 23.00 uur en 08.00 uur gesloten te zijn voor publiek**;

15. het terras en de directe omgeving daarvan dienen dagelijks ontdaan te worden van alle afval afkomstig van het terras;

16. op het terras dienen voldoende afvalbakken aanwezig te zijn;

17. het ten gehore brengen van muziek op het terras is niet toegestaan;

18. indien het terras tijdelijk valt onder een evenemententerrein is vergunninghouder verplicht dranken in kunststofservies te schenken;

19. vergunninghouder dient terstond of binnen door het bevoegde bestuursorgaan gestelde termijn het terras te verwijderen als dit voor het uitvoeren van de openbare werken of om enigerlei andere reden noodzakelijk is;

20. vergunninghouder en/of medewerkers van bovengenoemde inrichting dienen voortdurend toezicht te houden op of bij het terras;

21. het is niet toegestaan het terras voor andere doeleinden te gebruiken. Het terras moet als zodanig zijn ingericht;

22. parasols dienen dagelijks na sluitingstijd van het terras te worden ingeklapt;

23. het vigerend terrassenbeleid is onverminderd van toepassing.

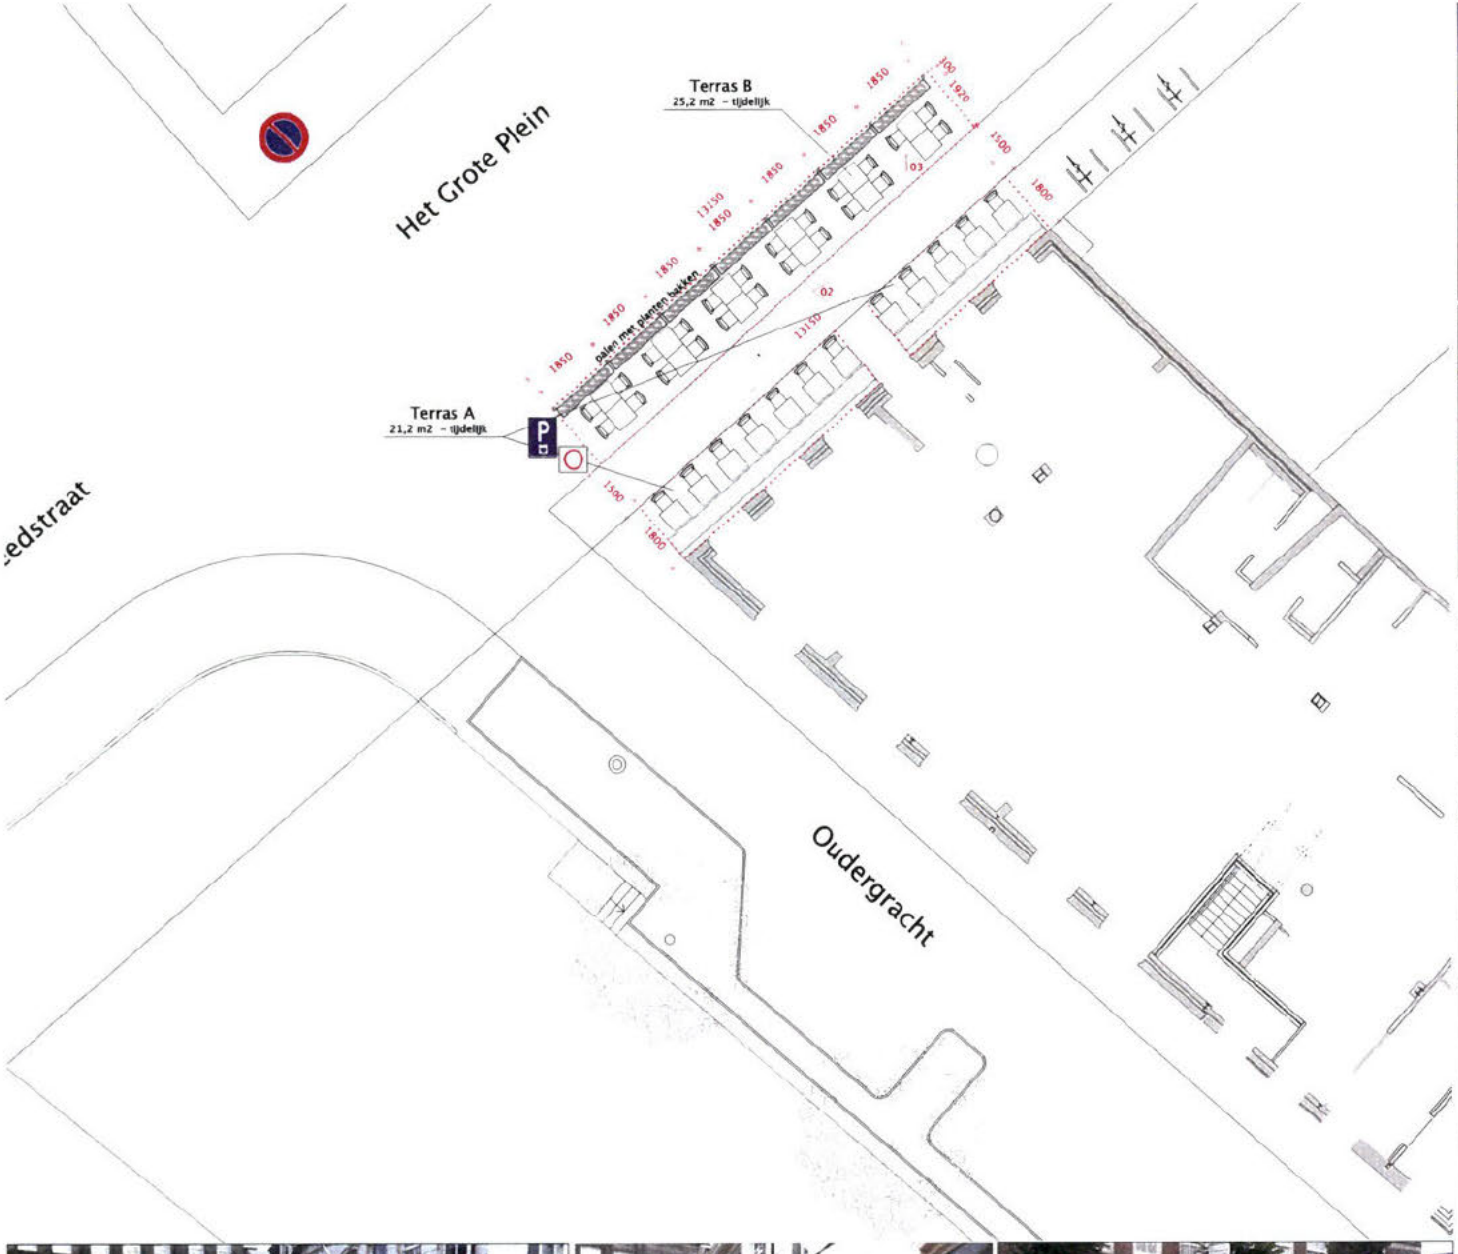









Terras A
Tijdelijk / Afmetingen: 1,8m x 13,5m / 1,5 meter vrije doorgang

Terras B
Tijdelijk/ Afmeting: 1,92m x 13,5m
Het tijdelijk terras bevindt op parkeerplaats 2 (P2).Tijdens de markt wordt het terras weggehaald.

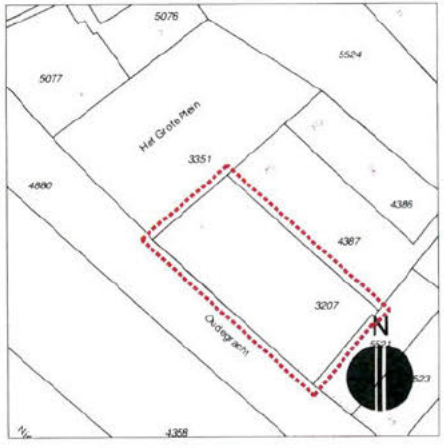

Situatie 1:500

Het Grote Plein, 5
1381 BE
Weesp

Kadastrale gemeente
Weesp
A
3207

Architectuur Orde
Nvt

Monument nummer
Nvt







Onderwerp / Subject	Eendracht - Weesp		Project nr: 581			
Betreft / about	Terras: nieuwe situatie					
Opdrachtgever / Projectleider	[redacted]					
Schaal	1:100	Gew. 1	31-07-2018	Gew. 4	00-00-0000	Tekening nr: 01
Formaat	A2	Gew. 2	16-07-2019	Gew. 5	00-00-0000	
Datum	18-12-2018	Gew. 3	22-08-2019	Gew. 6	00-00-0000	

FRAME WORK STUDIO

van Ostadestraat 195 - 1073 TM - Amsterdam - www.framework.eu - office@framework.eu - +31(0)207794937

Gemeente Weesp

LEGESBEREKENING

Voorlopige berekening verschuldigde leges behorende bij de aanvraag om een exploitatievergunning voor het exploiteren van het horecabedrijf: Café Restaurant de Eendracht Weesp BV, gevestigd op Het Grote Plein 5, 1381 BE te Weesp.

Verleend aan	:	Café Restaurant de Eendracht Weesp BV
Contactpersoon	:	5.1,2,e
Straatnaam	:	
Postcode en plaats	:	

De definitieve aanslag wordt binnenkort door de heffingsambtenaar toegezonden.

Leges vergunning o.g.v. artikel 3.1.2	€	5.1,5
Totaalbedrag berekende leges	**€**	5.1,5