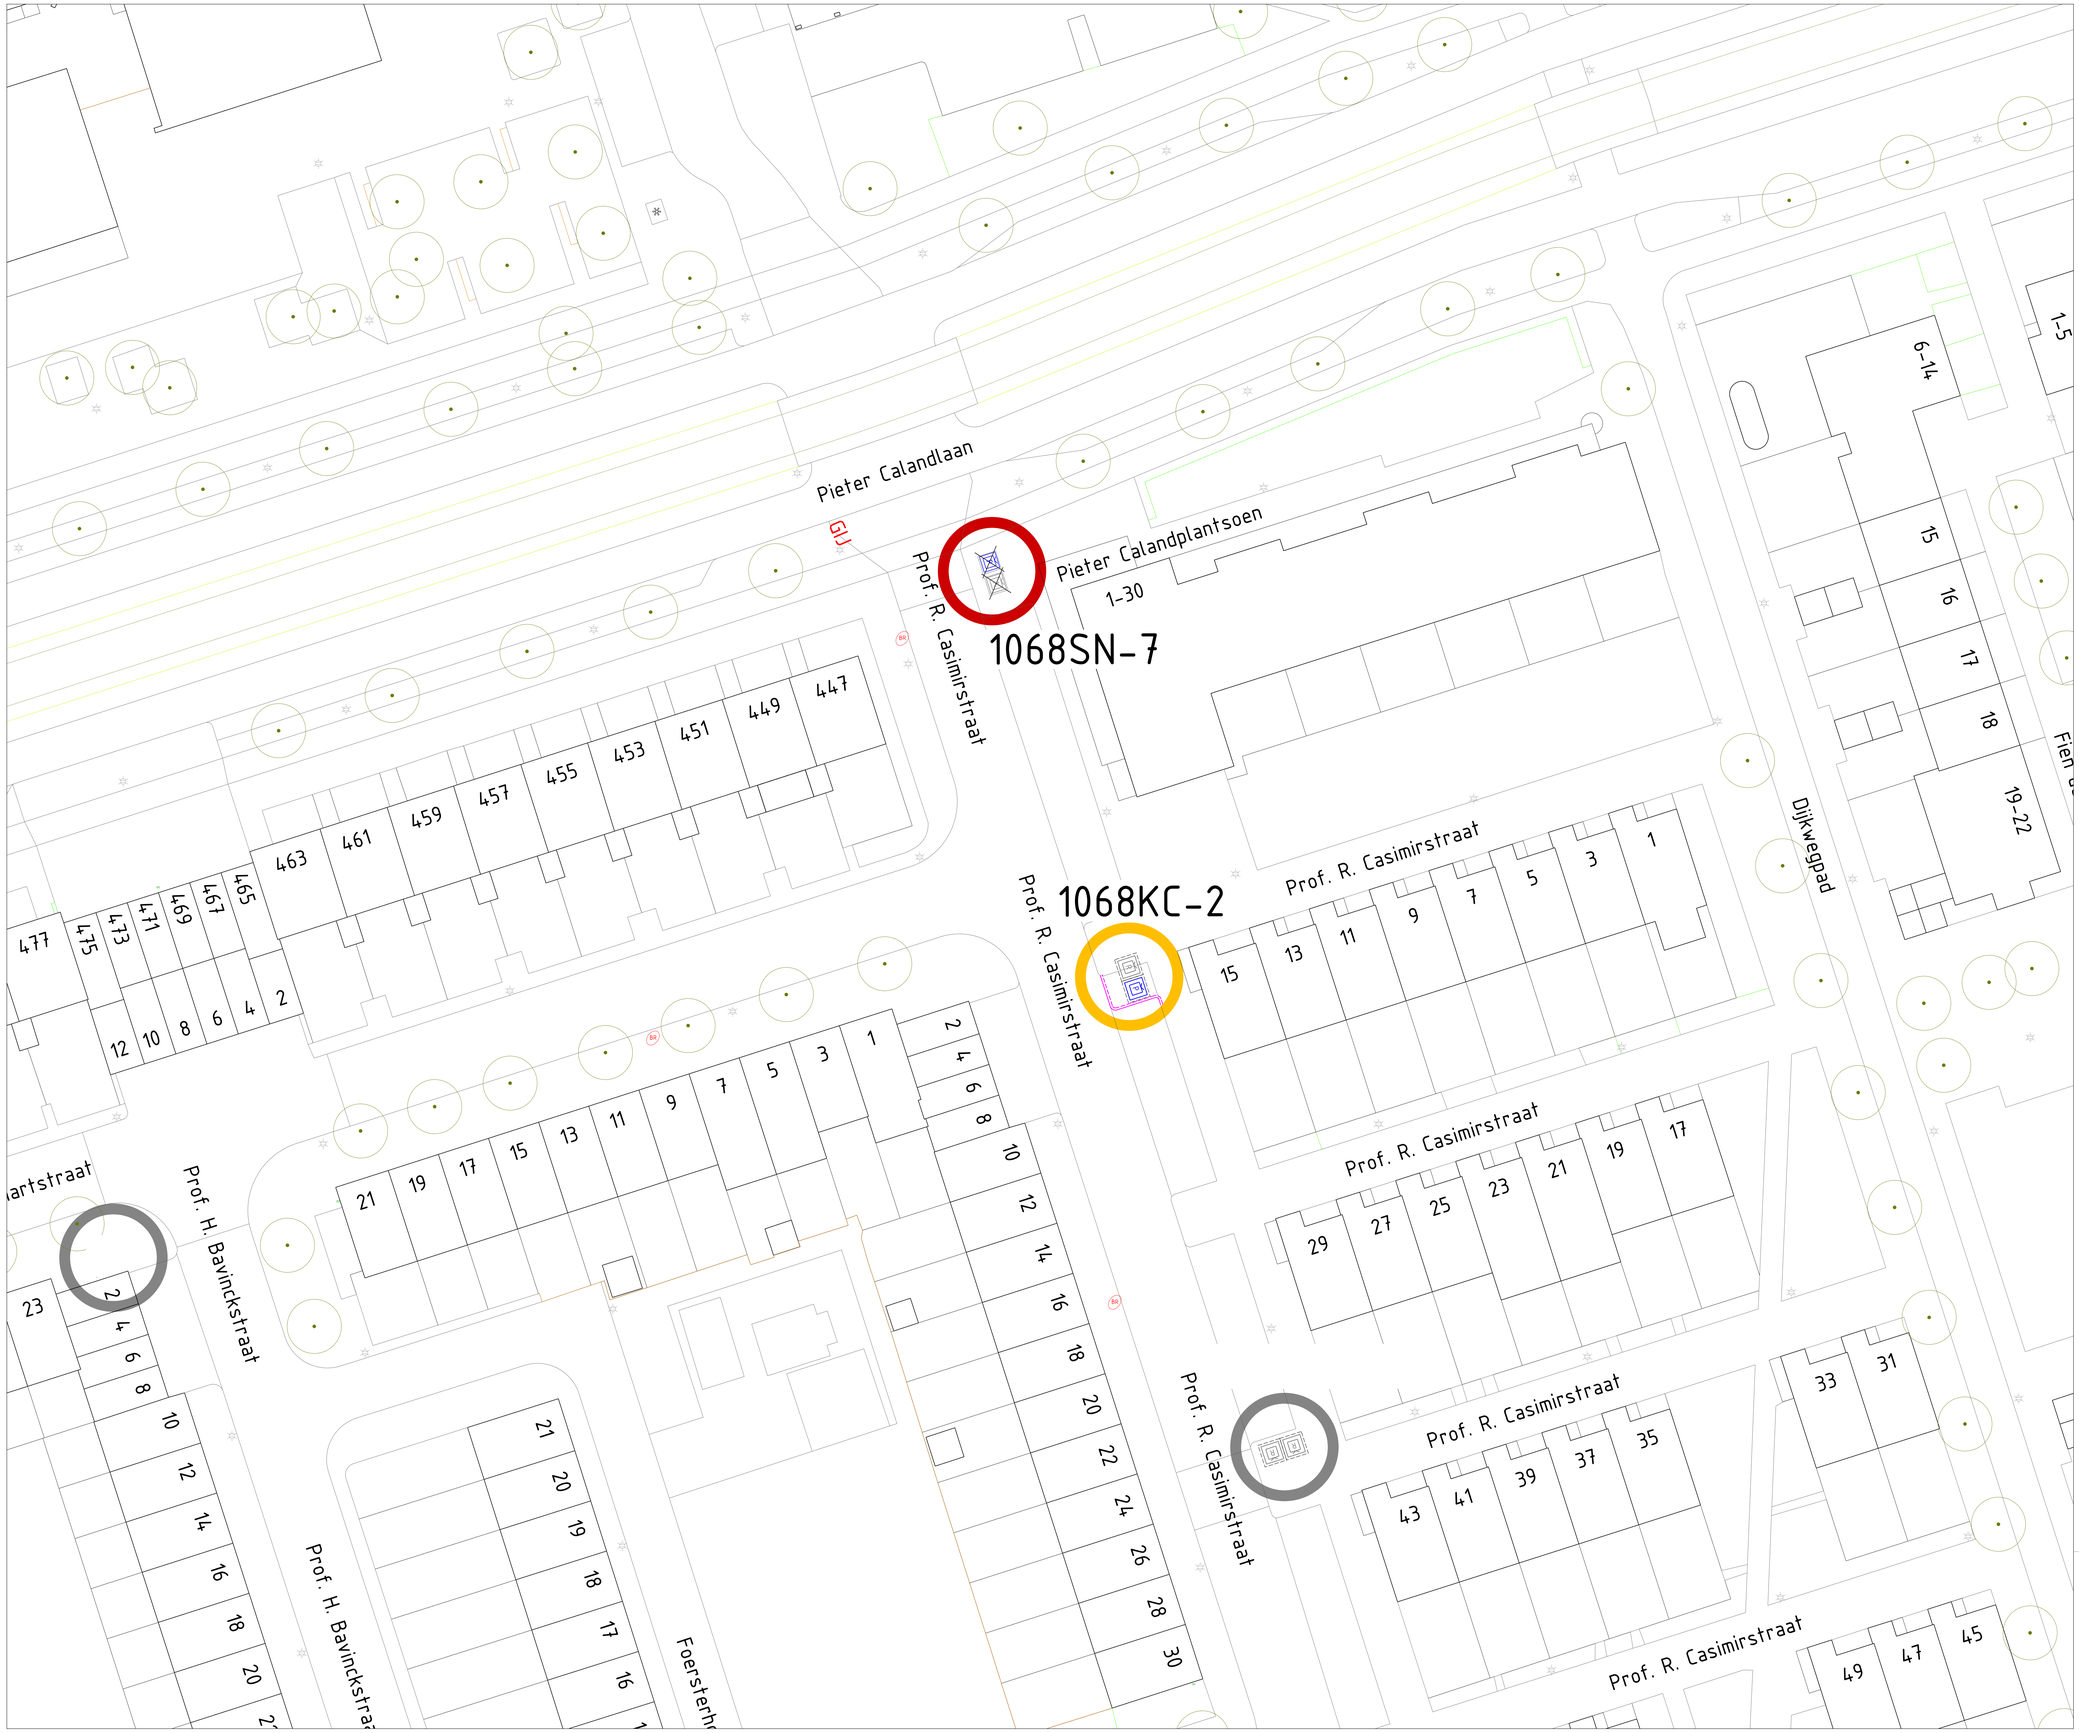


Legenda

- Containerplek ongewijzigd
- Gewijzigd zonder uitbreiding
- Uitbreiding en evt. gewijzigd
- Opheffen
- Nieuwe containerplek
- 1015TW-11 Nummer containerplek

- Ondergrondse afvalcontainer voor restafval
- Ondergrondse afvalcontainer voor papier en karton
- Ondergrondse afvalcontainer voor glas
- Ondergrondse afvalcontainer voor textiel
- Bovengrondse afvalcontainer voor restafval
- Bovengrondse afvalcontainer voor papier en karton
- Bovengrondse afvalcontainer voor glas
- Bovengrondse afvalcontainer voor textiel
- GA Aanbiedplek grofafval
- Aanbiedplek rolcontainers
- TK Tuinkorf
- Verzamel Container GFE/T
- GFE/T Cocon

Afval & Grondstoffen

Opdrachtgever: Gemeente Amsterdam				
Project: Voorlopig Ontwerp - Osdorp Zuidoost FK5				
Onderdeel: Voorlopig Ontwerp Locatiebesluit				
Status: Voorlopig	Fase: Voorlopig Ontwerp	Behoort bij: Voorlopig ontwerp	Schaal: 1:200	
Opsteller: NB	Goedgekeurd en vrijgegeven: PL	Paraaf: PL	Datum: 23-10-2025	Formaat: A0
Projectnummer: 88300001	Tekeningnummer: 20250210	Bladnummer: 1	Aantal bladen: 1	Wijziging:
Auteursrechten voorbehouden		Documentnr:	Plotdatum: 10/23/2025	
Bestandsnaam: C:\Users\bekod001\OneDrive - Gemeente Amsterdam\Nieuw-West AFVOsdorp-Zuidoost_FK05\WIP\OVFK05 - Osdorp Zuidoost.dgn				