

3.04 details exterieur



Details Zuidgevel




Details westgevel



Details noordgevel

MVSA Architects


onderwerp	datum	projectnummer
3.nieuw 3.04 details exterieur	25-09-2020	18333
onderdeel	**schaal**	**formaat**
detailoverzicht exterieur Doorsnede	1:200	A3
		tekeningnummer
fase	**status**	
WABO	definitief	3.04_100

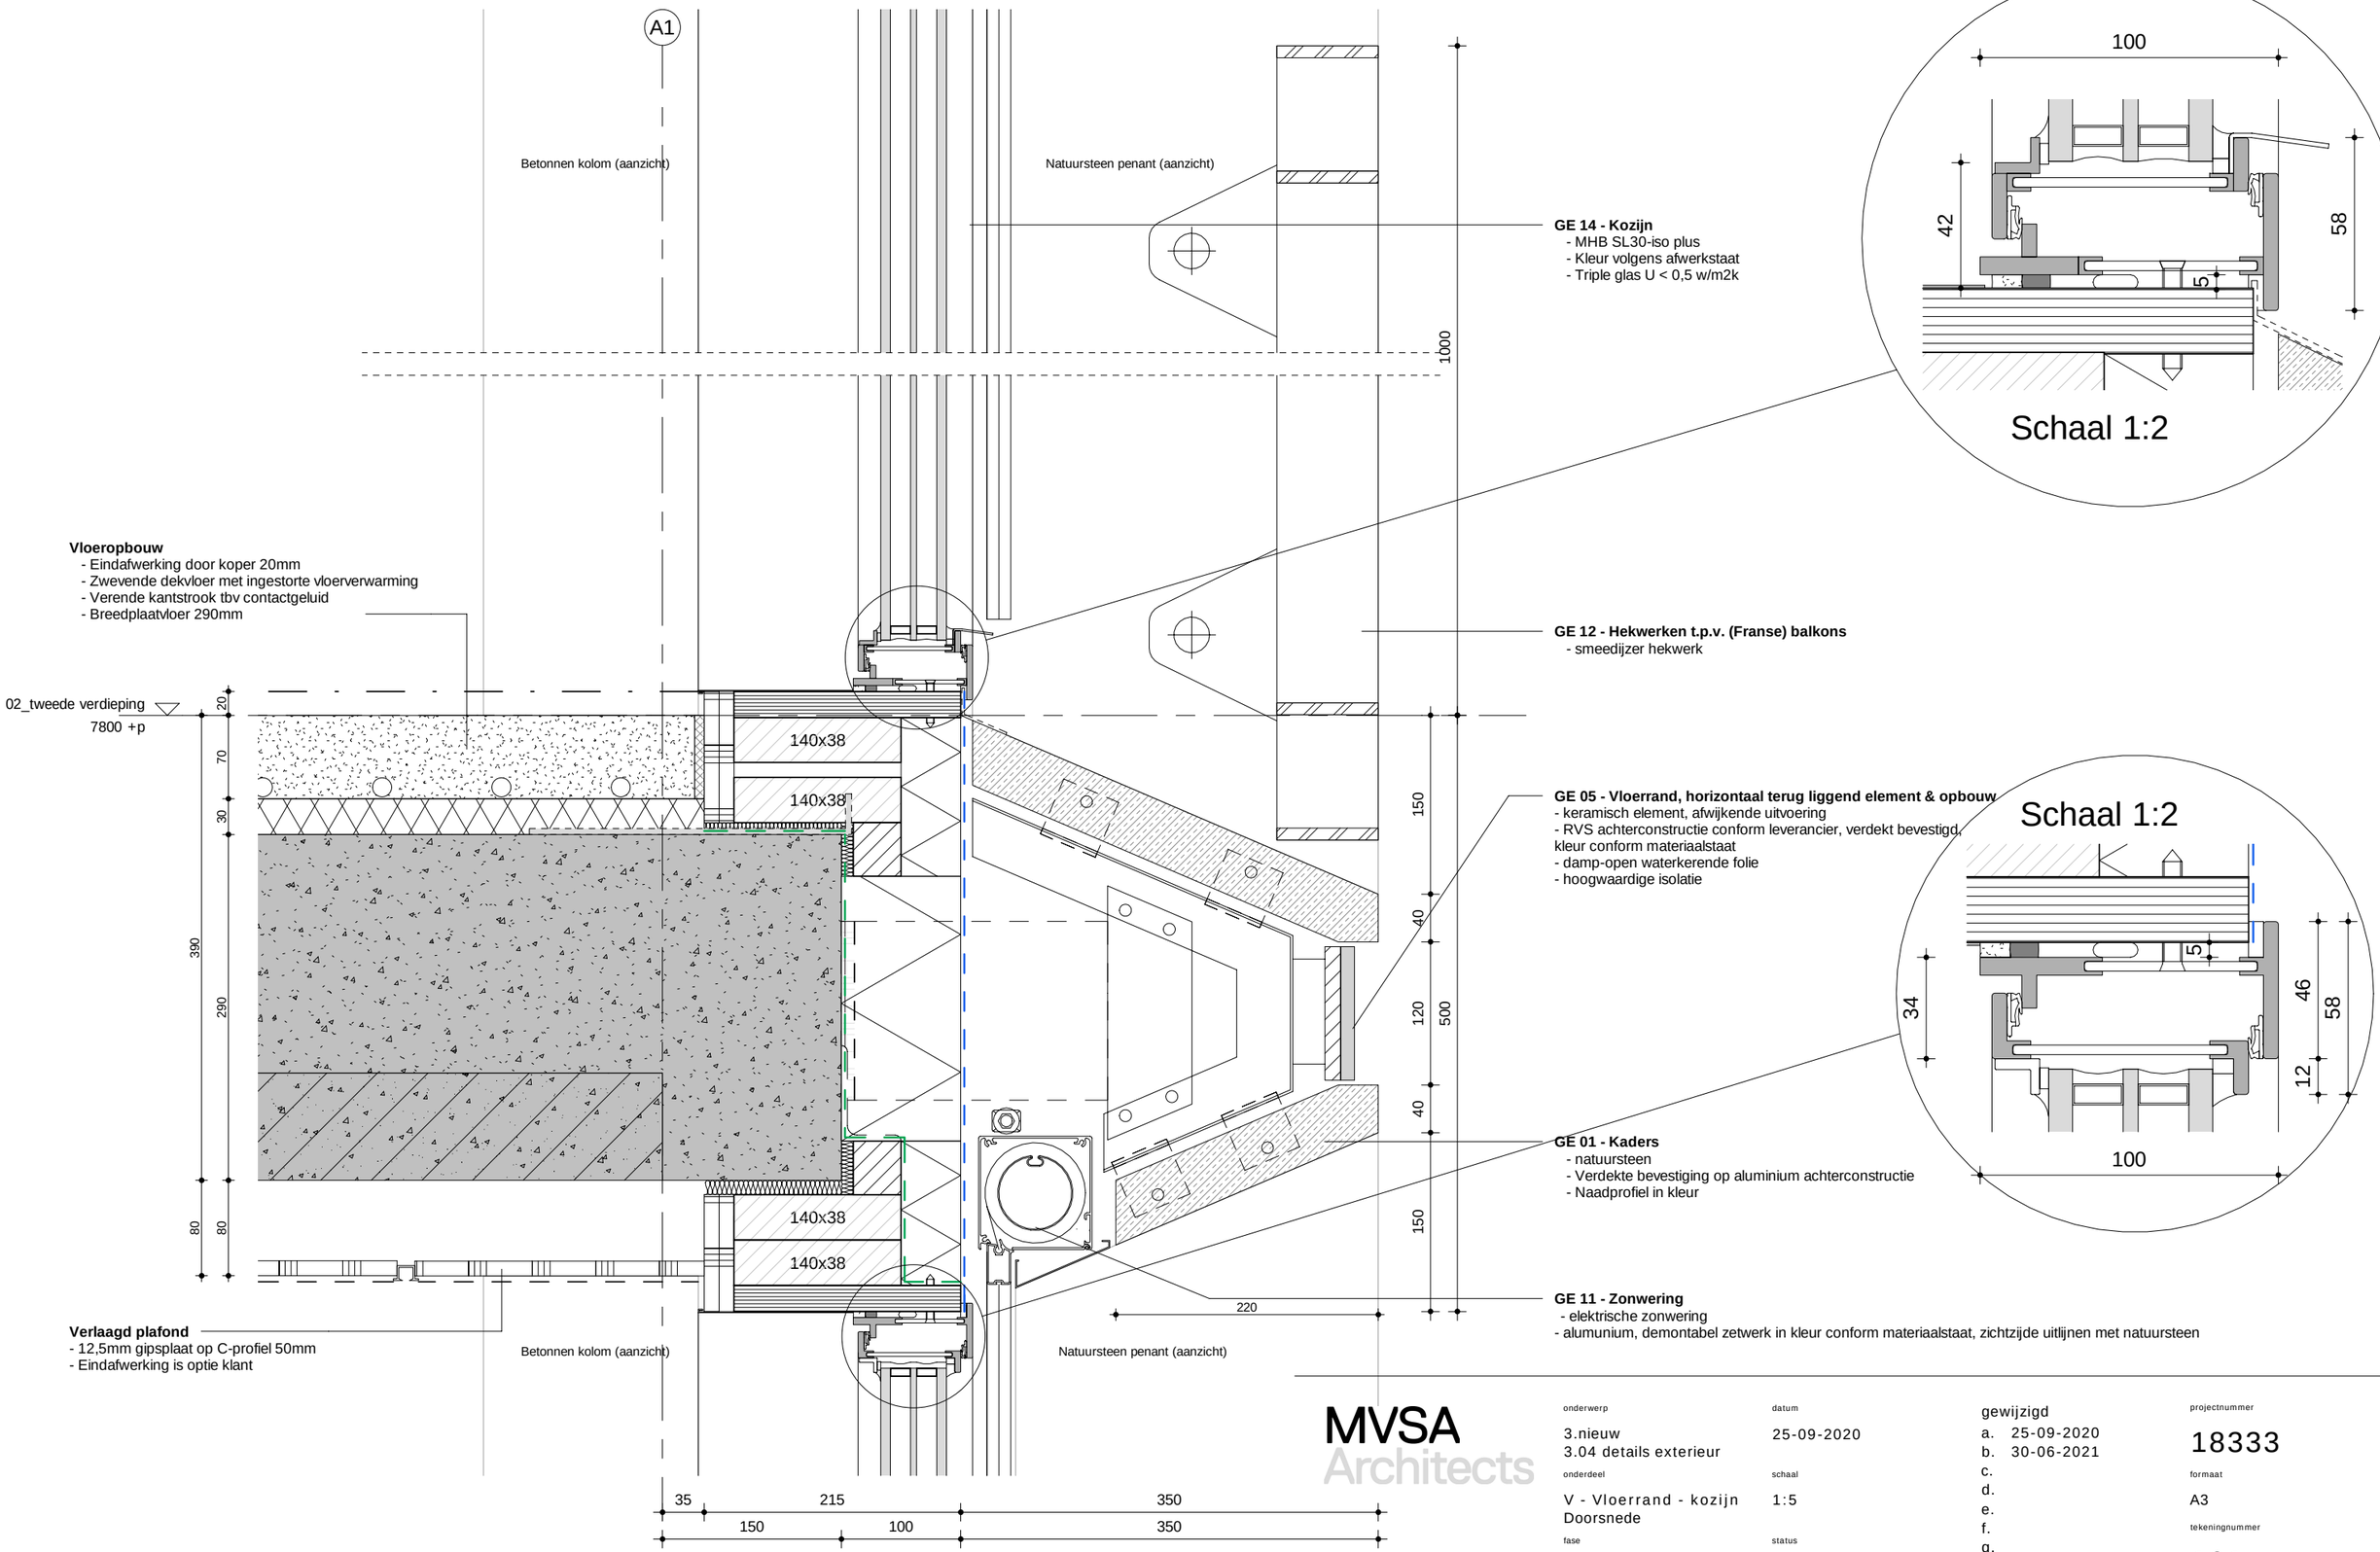


MVSA Architects

onderwerp	datum	gewijzigd	projectnummer
3.nieuw 3.04 details exterieur	25-09-2020	a. 25-09-2020 b. 30-06-2021 c. d. e. f. g. h.	18333
onderdeel	schaal		formaat
V - Vloerrand - kozijn Doorsnede	1:5		A3
fase	status		tekeningnummer
WABO	definitief		101

Schaal 1:2

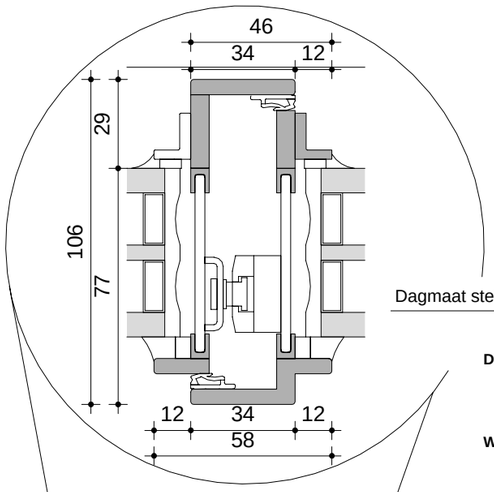

Schaal 1:2

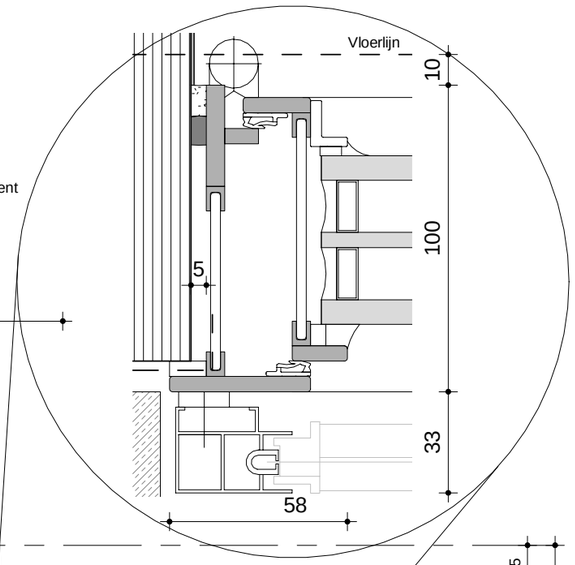

Binnenwand
- Stucwerk of wandafwerking als kopers-optie
- 2x12,5mm stootvast gipsvezel
- 50mm metalstud C-profiel
- 40mm glaswol
- 2x 12,5mm stootvast gipsvezel
- Stucwerk of wandafwerking als kopers-optie

Wandopbouw & constructie
- Stucwerk of wandafwerkin als kopers-optie
- Betonkolom, afgeschuind
- Mineralewol d=150mm
- Waterkerende damp-open folie
- Stalen L-profiel t.b.v. bevestiging HSB-gevelelement
- Plaatselijke standleiding HWA

Dichtingen
- Houten regelwerk met compriband tegen betonkolom
- Dampdichte folie over hardhouten regelwerk en betonkolom

Wandopbouw & binnenafwerking Rc > 4,5
- Stucwerk of wandafwerking als kopers-optie
- 2x12,5 mm gips
- Dampdichte folie
- HSB=-gevelelement
- Damp-open waterkerende folie

A1

GE 14 - Kozijn
- MHB SL30-iso plus
- Kleur volgens afwerkstaat
- Triple glas U < 0,5 w/m2k


GE 01 - Kaders
- natuursteen
- Verdekte bevestiging op aluminium achterconstructie
- Naadprofiel in kleur

GE 02 - Voorvlak penanten & achterconstructie
- Keramisch element; zwart bruin glazuur
- RVS achterconstructie verdekt bevestigd, kleur conform materiaalstaat
- Naaddichting middels profiel in kleur
- Klemmen t.b.v. montage keramiek in kleur

GE 12 - Hekwerken t.p.v. (Franse) balkons
- smeedijzer hekwerk

MVSA Architects

onderwerp 3.nieuw 3.04 details exterieur	datum 25-09-2020	gewijzigd a. 25-09-2020 b. 30-06-2021 c. d. e. f. g. h.	projectnummer 18333
onderdeel H - penant Doorsnede	schaal 1:5		formaat A3
fase WABO	status definitief		tekeningnummer 102

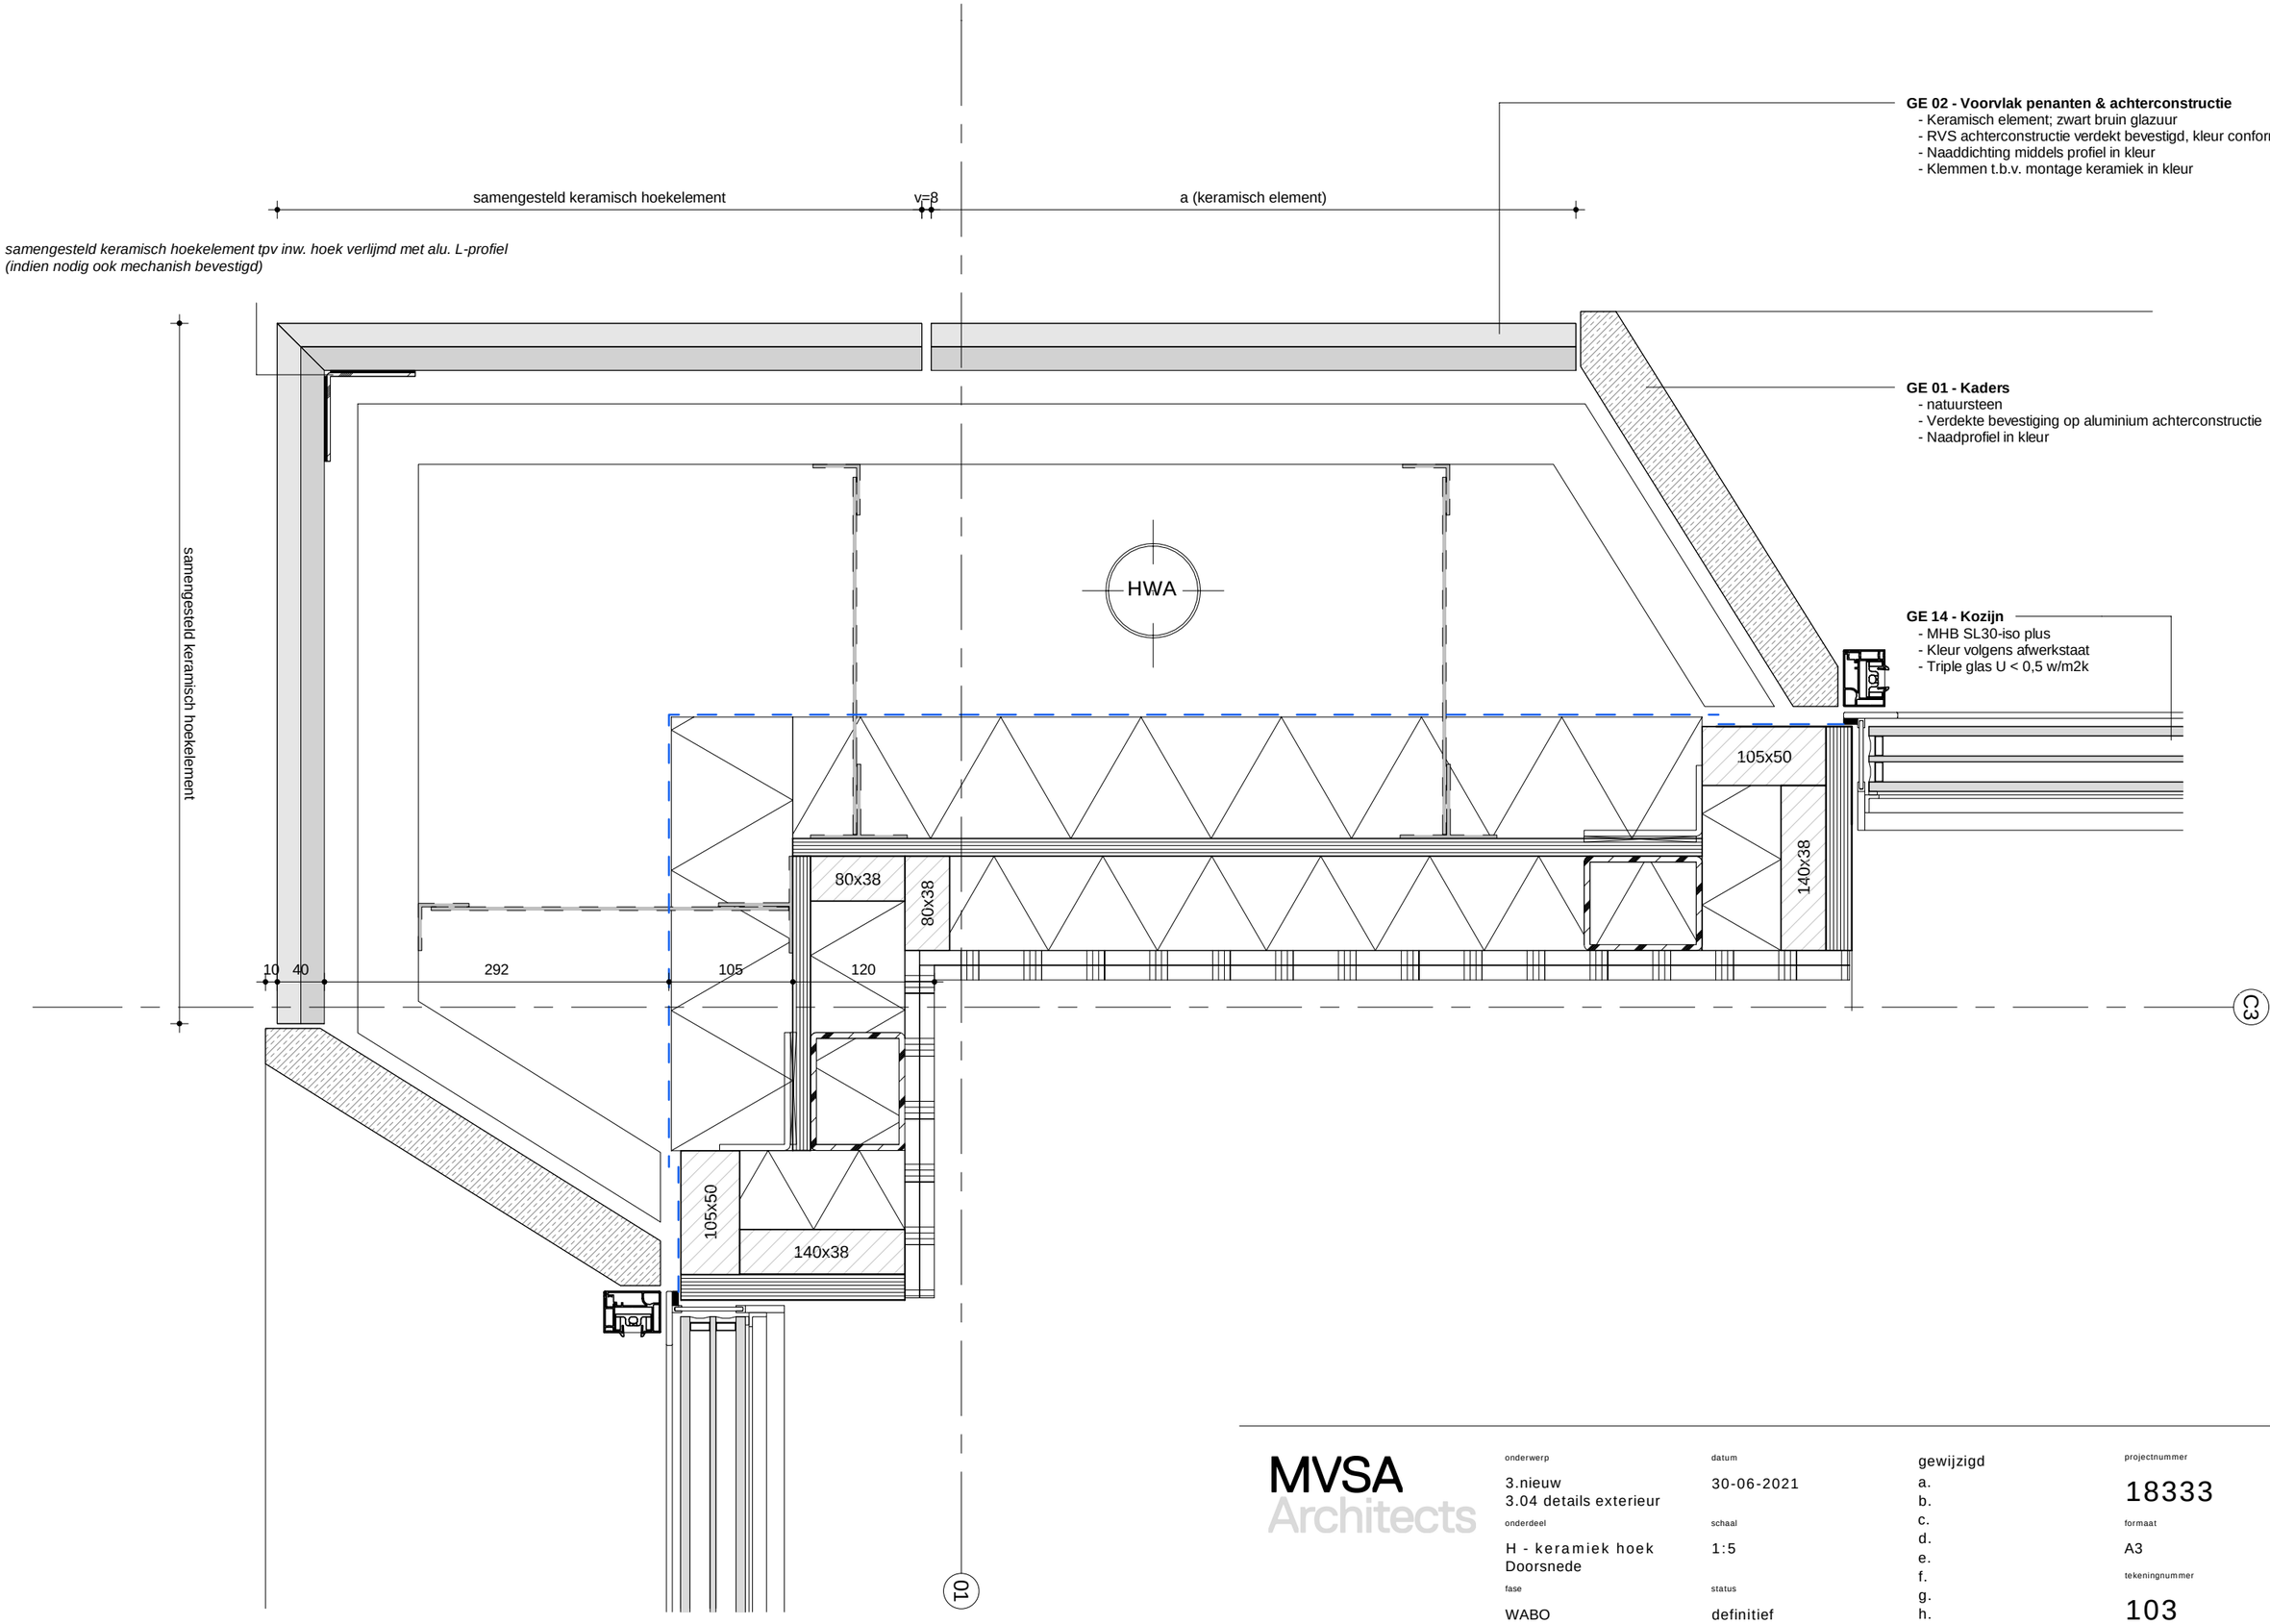

MVSA Architects

onderwerp 3.nieuw 3.04 details exterieur	datum 30-06-2021	gewijzigd a. b. c. d. e. f. g. h.	projectnummer 18333
onderdeel H - keramiek hoek Doorsnede	schaal 1:5		formaat A3
fase WABO	status definitief		tekeningnummer 103

Dakrand
- Alumnium zetwerk in kleur
  Geklemd d.m.v. klang
- EPDM
- 15mm watervast multiplex
- Houten rekwerk

Dakopbouw RC > 6
- EPDM dakbedekking
- afschotplaat 30-120mm
- platdak plaat 70mm
- dampdichte folie
- breedplaatvloer 290mm

18000 +P

65x38

Houten achterconstructie t.b.v. schuine dakrand

65x38

61.73°

GE 03 - Hoek opbouw
- Aluminium zetwerk; antidreunlaag t.b.v. contactgeluid;
  kleur conform materiaalstaat
- EPDM dakbedekking
- Watervast multiplex
- Damp-open waterkerende folie
- Keramisch element verdekt bevestigd

05_Dak
17700 +p

100
70
70
30
320
320
390
58
13

Type A - 400mm

GE 03 - Schuine kap & dak opbouw
- Keramisch element; zwart bruin glazuur,
- Afstandhouders op aluminium achterconstructie
- EPDM dakbedekking
- Watervast multiplex
- Luchtspouw
- Damp-open waterkerende folie
- Isolatie Rc > 6
- Dampdichte folie
- Watervast multiplex
- Gips 12,5mm
- Eindafwerking door koper

22°

Type A - 400mm

Verlaagd plafond
- 12,5mm gipsplaat op C-profiel 50mm
- Eindafwerking is optie klant

Constructie
- 1x15mm Promatec 60 min. brandwerend
  Afgewerkt met stuclaag
- HEB 340; let op zeeg in het profiel
  Plaatselijk tussen-gelaste plaat in profiel.
  HEB 2-zijdig, aan buitenzijde, bekleed met
  Kooltherm isolatie t.b.v. koudenbrug.
- Plaatselijk stalen profiel t.b.v. bevestiging dakdoos
- Brandwerende kit met rugvulling

Hart HEB tot stramien 250 mm

A2


8 18 19 40 50

280 448

13 20


MVSA Architects

onderwerp	datum	gewijzigd	projectnummer
3.nieuw 3.04 details exterieur	25-09-2020	a. 25-09-2020 b. 30-06-2021 c. d. e. f. g. h.	18333
onderdeel	schaal		formaat
V - dakrand Doorsnede	1:5		A3
fase	status		tekeningnummer
WABO	definitief		104

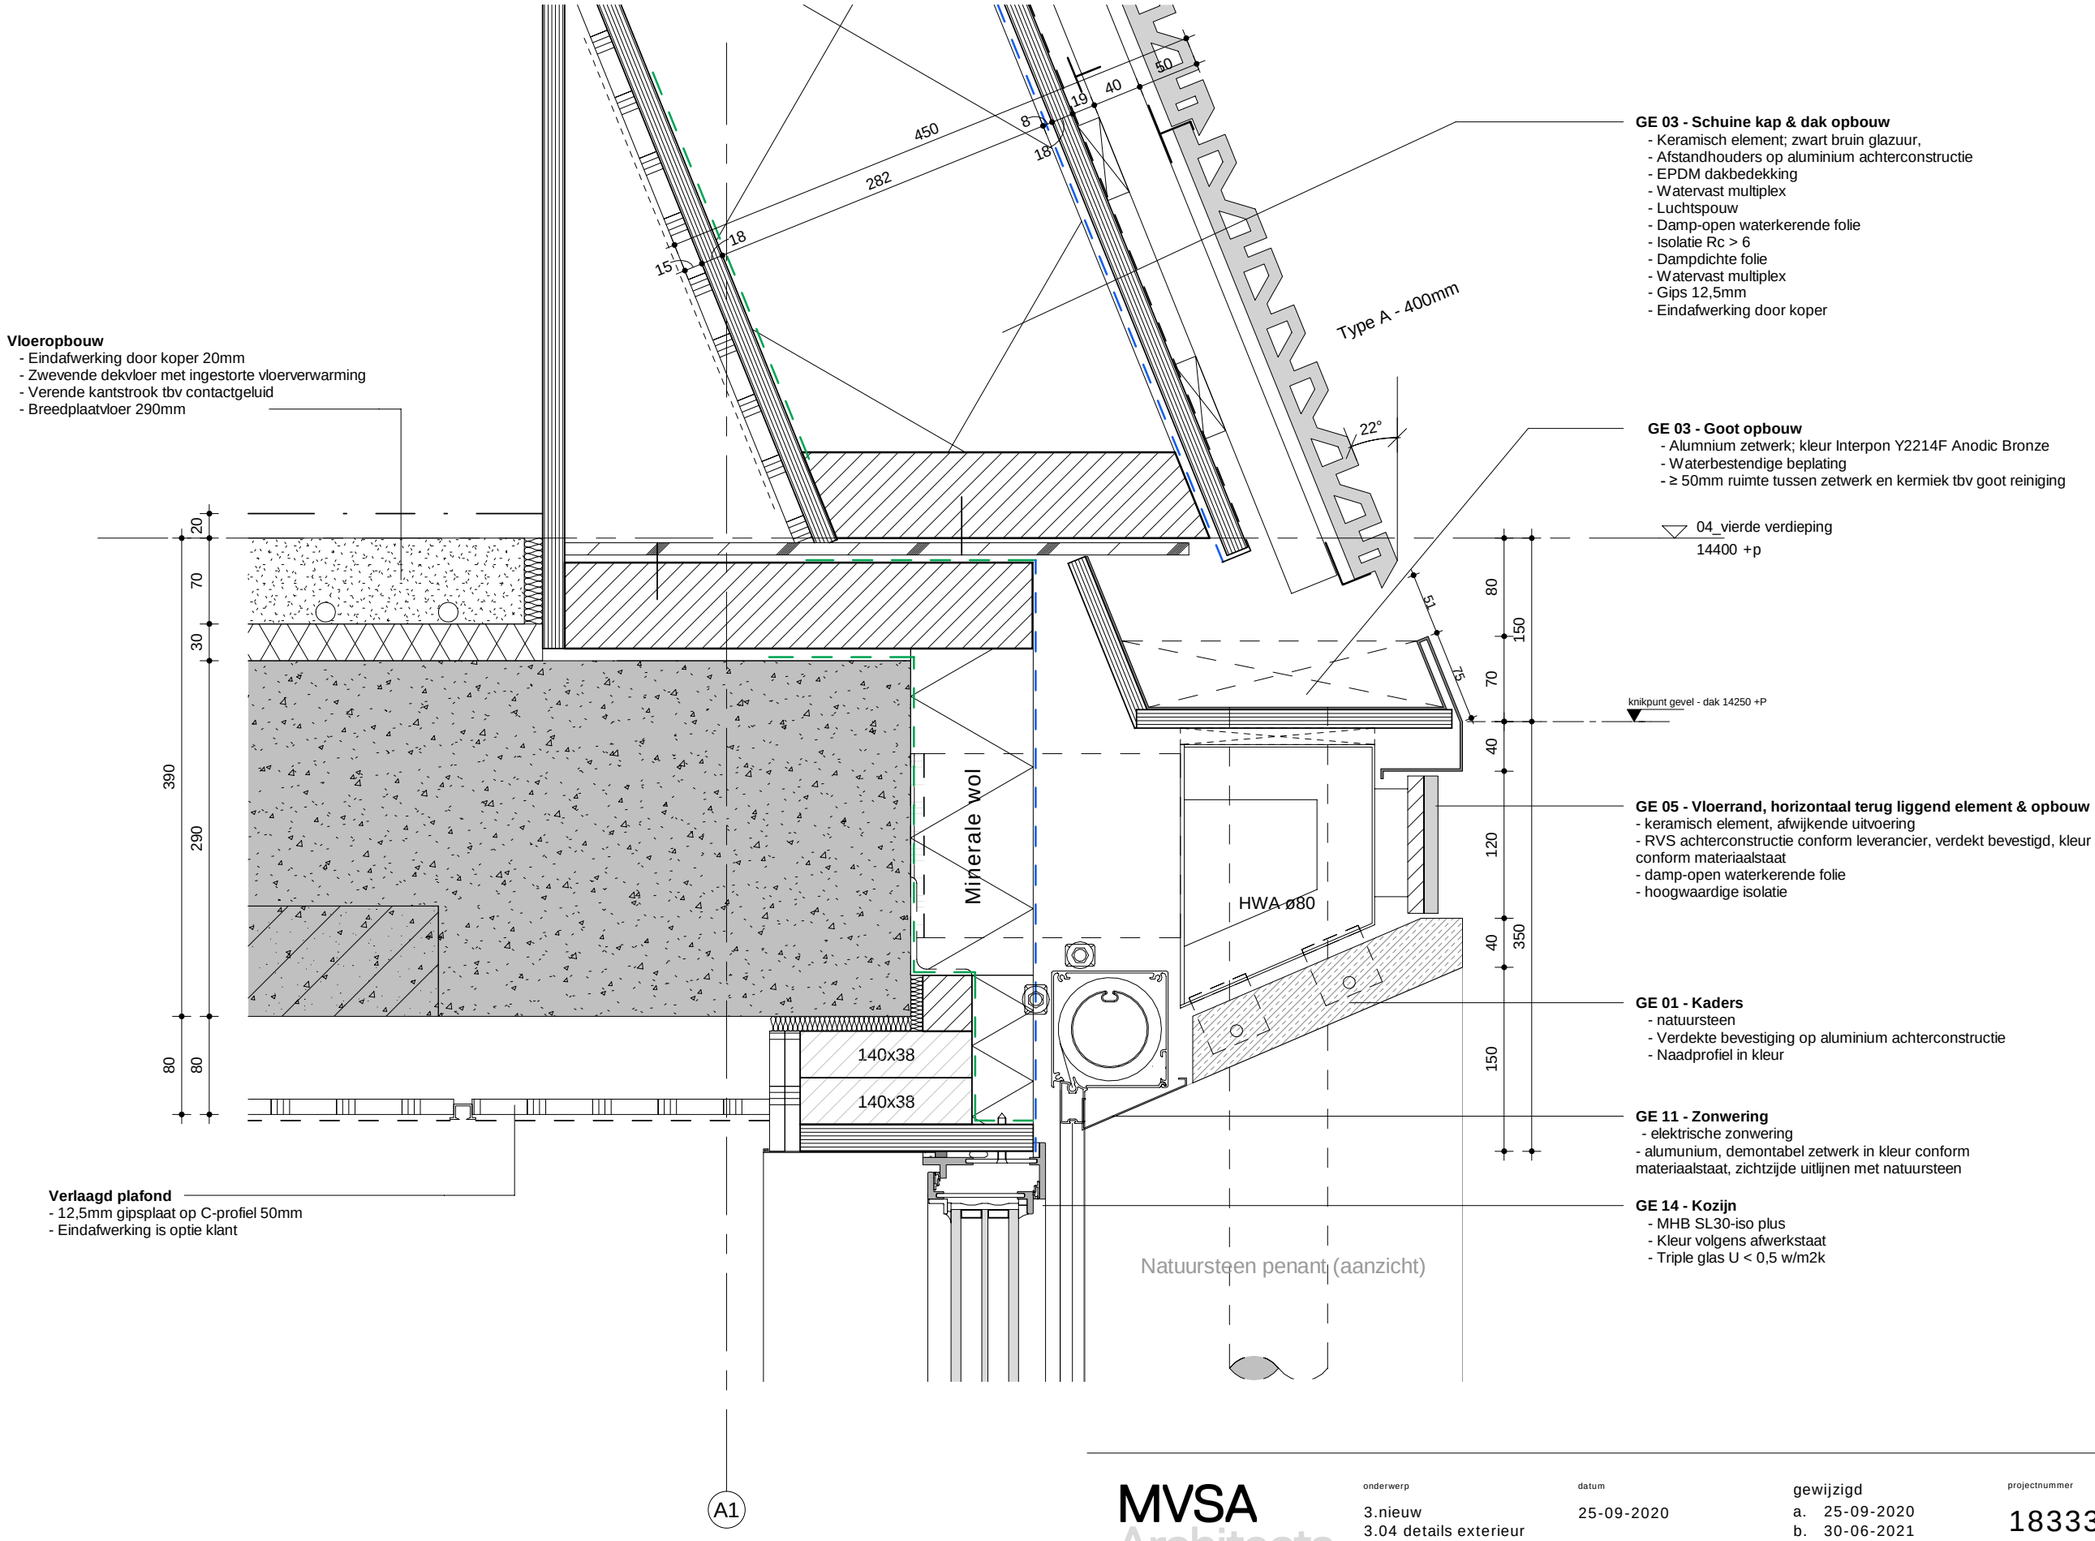

MVSA Architects

onderwerp 3.nieuw 3.04 details exterieur	datum 25-09-2020	gewijzigd a. 25-09-2020 b. 30-06-2021 c. d. e. f. g. h.	projectnummer 18333
onderdeel V - goot Doorsnede	schaal 1:5		formaat A3
fase WABO	status definitief		tekeningnummer 105

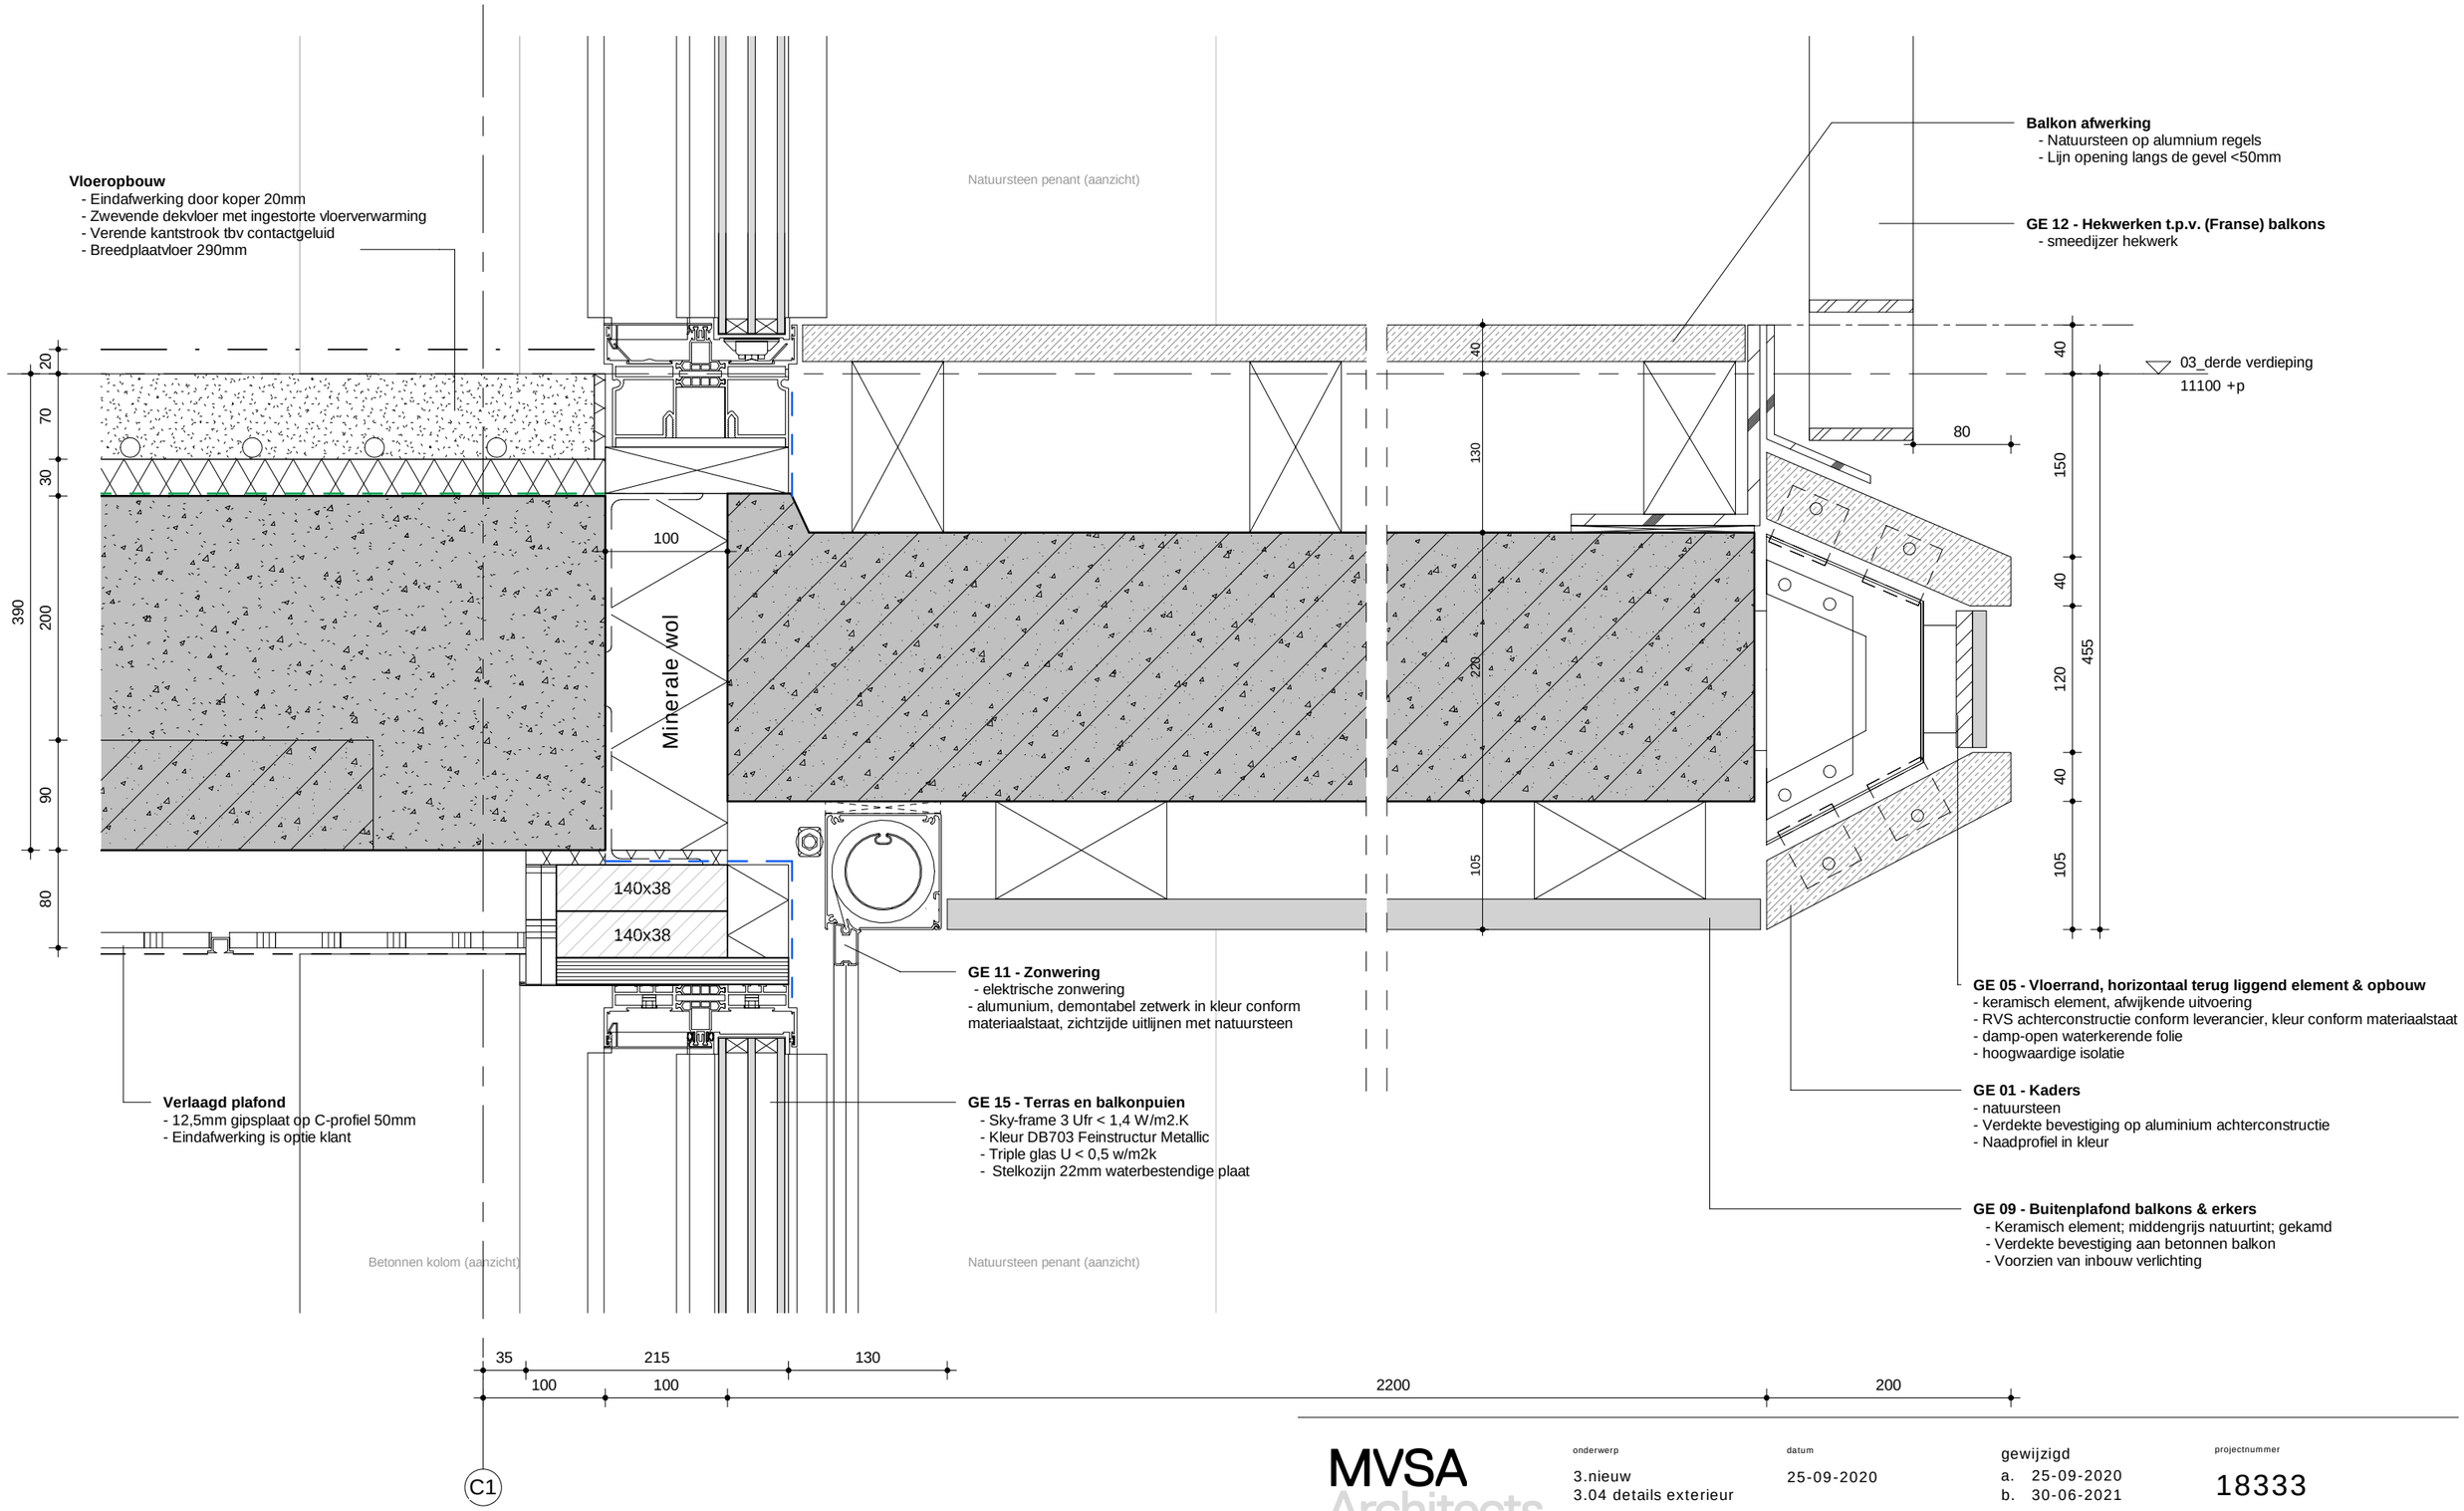

MVSA Architects

onderwerp 3.nieuw 3.04 details exterieur	datum 25-09-2020	gewijzigd a. 25-09-2020 b. 30-06-2021 c. d. e. f. g. h.	projectnummer 18333
onderdeel V - balkon Doorsnede	schaal 1:5		formaat A3
fase WABO	status definitief		tekeningnummer 106

Betonnen kolom (aanzicht)

Type A - 400mm

GE 02 - Voorvlak penanten & achterconstructie
- Keramisch element; zwart bruin glazuur, hoogglans
- Verdekte bevestiging op aluminium achterconstructie
Atenco thermostop vulplaat 611014
Atenco vastpuntbeugel met clip 1612220
- Naaddichting middels profiel in kleur
- Klemmen t.b.v. montage keramiek in kleur

Type A - 400mm

02_tweede verdieping
7800 +p

Vloeropbouw
- Eindafwerking door koper 20mm
- Zwevende dekvloer met ingestorte vloerverwarming
- Verende egalinelaag tbv contactgeluid (10mm)
- Verende kantstrook tbv contactgeluid
- Breedplaatvloer 290mm

20
100
290
80
390

140x38

140x38

120
30
200
20
29
150
40
120
40

GE 05 - Vloerrand, horizontaal terug liggend element & opbouw
- keramisch element, afwijkende uitvoering
- RVS achterconstructie conform leverancier, verdekt bevestigd, kleur conform materiaalstaat
- damp-open waterkerende folie
- hoogwaardige isolatie

GE 01 - Kaders
- natuursteen
- Verdekte bevestiging op aluminium achterconstructie
- Naadprofiel in kleur

Verlaagd plafond
- 12,5mm gipsplaat op C-profiel 50mm
- Eindafwerking is optie klant

Betonnen kolom (aanzicht)

A1
35
215
350
150
100

Type A afgezaagd - 400mm

MVSA Architects


onderwerp	datum
3.nieuw 3.04 details exterieur	25-09-2020
onderdeel	schaal
V - Vloerrand & vloeropbouw Doorsnede	
fase	status
WABO	definitief

gewijzigd
a. 25-09-2020
b. 30-06-2021
c.
d.
e.
f.
g.
h.

projectnummer
18333

formaat
A3

tekeningnummer
108

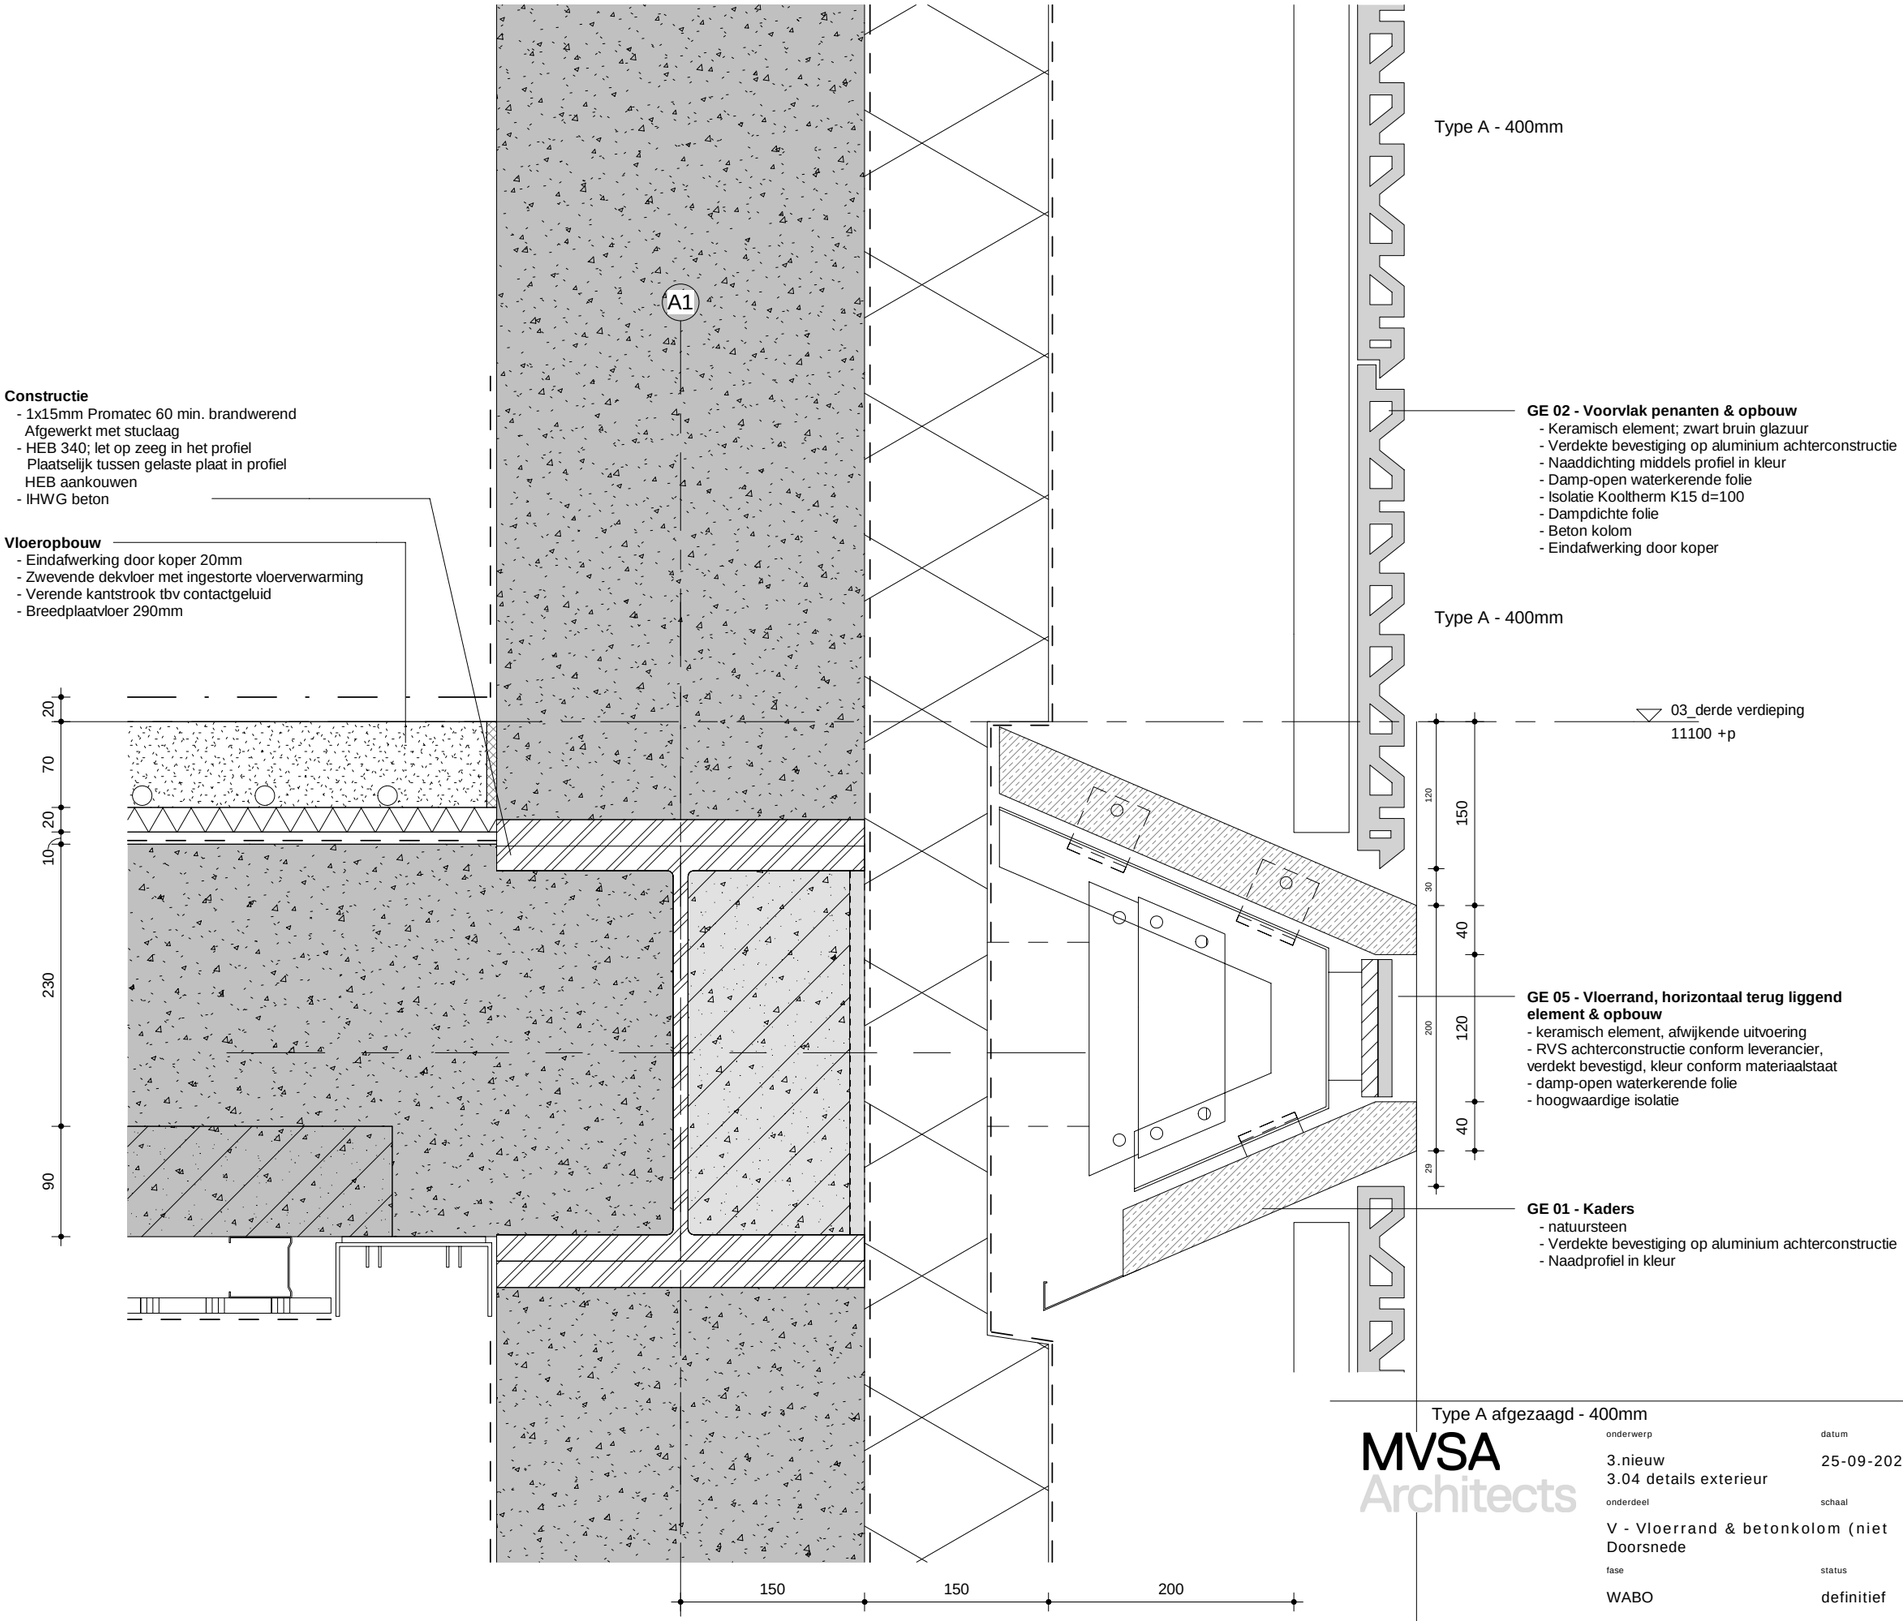

Constructie
- 1x15mm Promatec 60 min. brandwerend
  Afgewerkt met stuclaag
- HEB 340; let op zeeg in het profiel
  Plaatselijk tussen gelaste plaat in profiel
  HEB aankouwen
- IHWG beton

Vloeropbouw
- Eindafwerking door koper 20mm
- Zwevende dekvloer met ingestorte vloerverwarming
- Verende kantstrook tbv contactgeluid
- Breedplaatvloer 290mm

Type A - 400mm

GE 02 - Voorvlak penanten & opbouw
- Keramisch element; zwart bruin glazuur
- Verdekte bevestiging op aluminium achterconstructie
- Naaddichting middels profiel in kleur
- Damp-open waterkerende folie
- Isolatie Kooltherm K15 d=100
- Dampdichte folie
- Beton kolom
- Eindafwerking door koper

Type A - 400mm

03_derde verdieping
11100 +p


GE 05 - Vloerrand, horizontaal terug liggend element & opbouw
- keramisch element, afwijkende uitvoering
- RVS achterconstructie conform leverancier, verdekt bevestigd, kleur conform materiaalstaat
- damp-open waterkerende folie
- hoogwaardige isolatie

GE 01 - Kaders
- natuursteen
- Verdekte bevestiging op aluminium achterconstructie
- Naadprofiel in kleur

Type A afgezaagd - 400mm


MVSA Architects

onderwerp	datum	gewijzigd	projectnummer
3.nieuw 3.04 details exterieur	25-09-2020	a. 25-09-2020 b. 30-06-2021 c. d. e. f. g. h.	18333
onderdeel	schaal		formaat
V - Vloerrand & betonkolom (niet Doorsnede			A3
fase	status		tekeningnummer
WABO	definitief		109

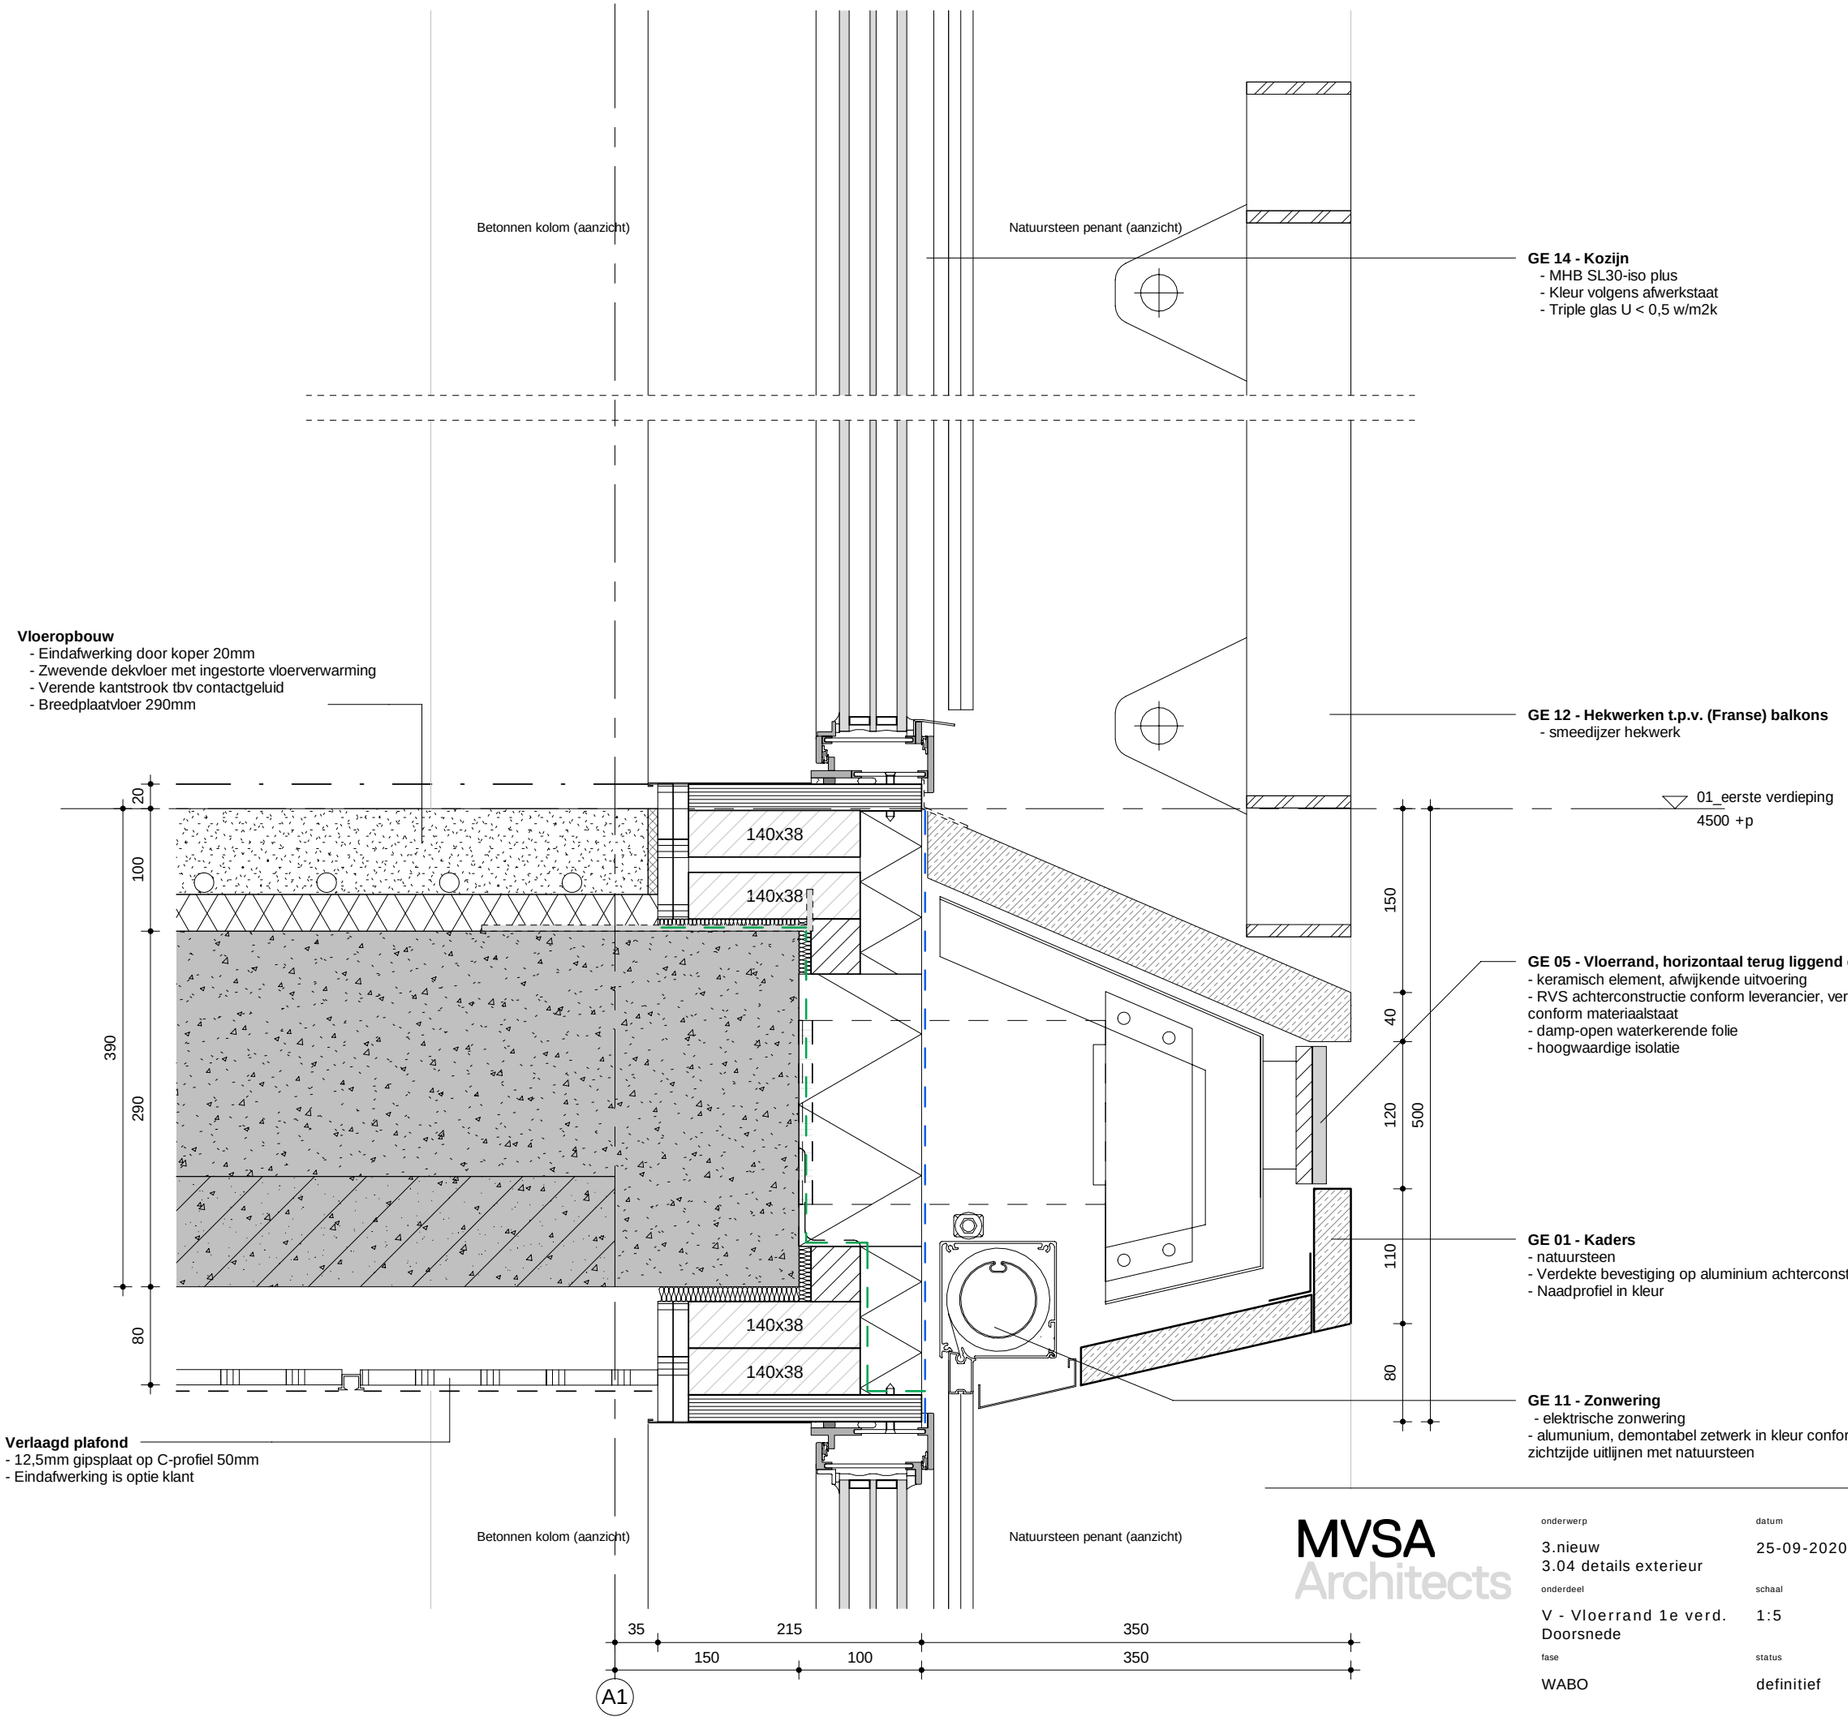

MVSA Architects

onderwerp	datum	gewijzigd	projectnummer
3.nieuw 3.04 details exterieur	25-09-2020	a. 25-09-2020 b. 30-06-2021 c. d. e. f. g. h.	18333
onderdeel	schaal		formaat
V - Vloerrand 1e verd. Doorsnede	1:5		A3
fase	status		tekeningnummer
WABO	definitief		111

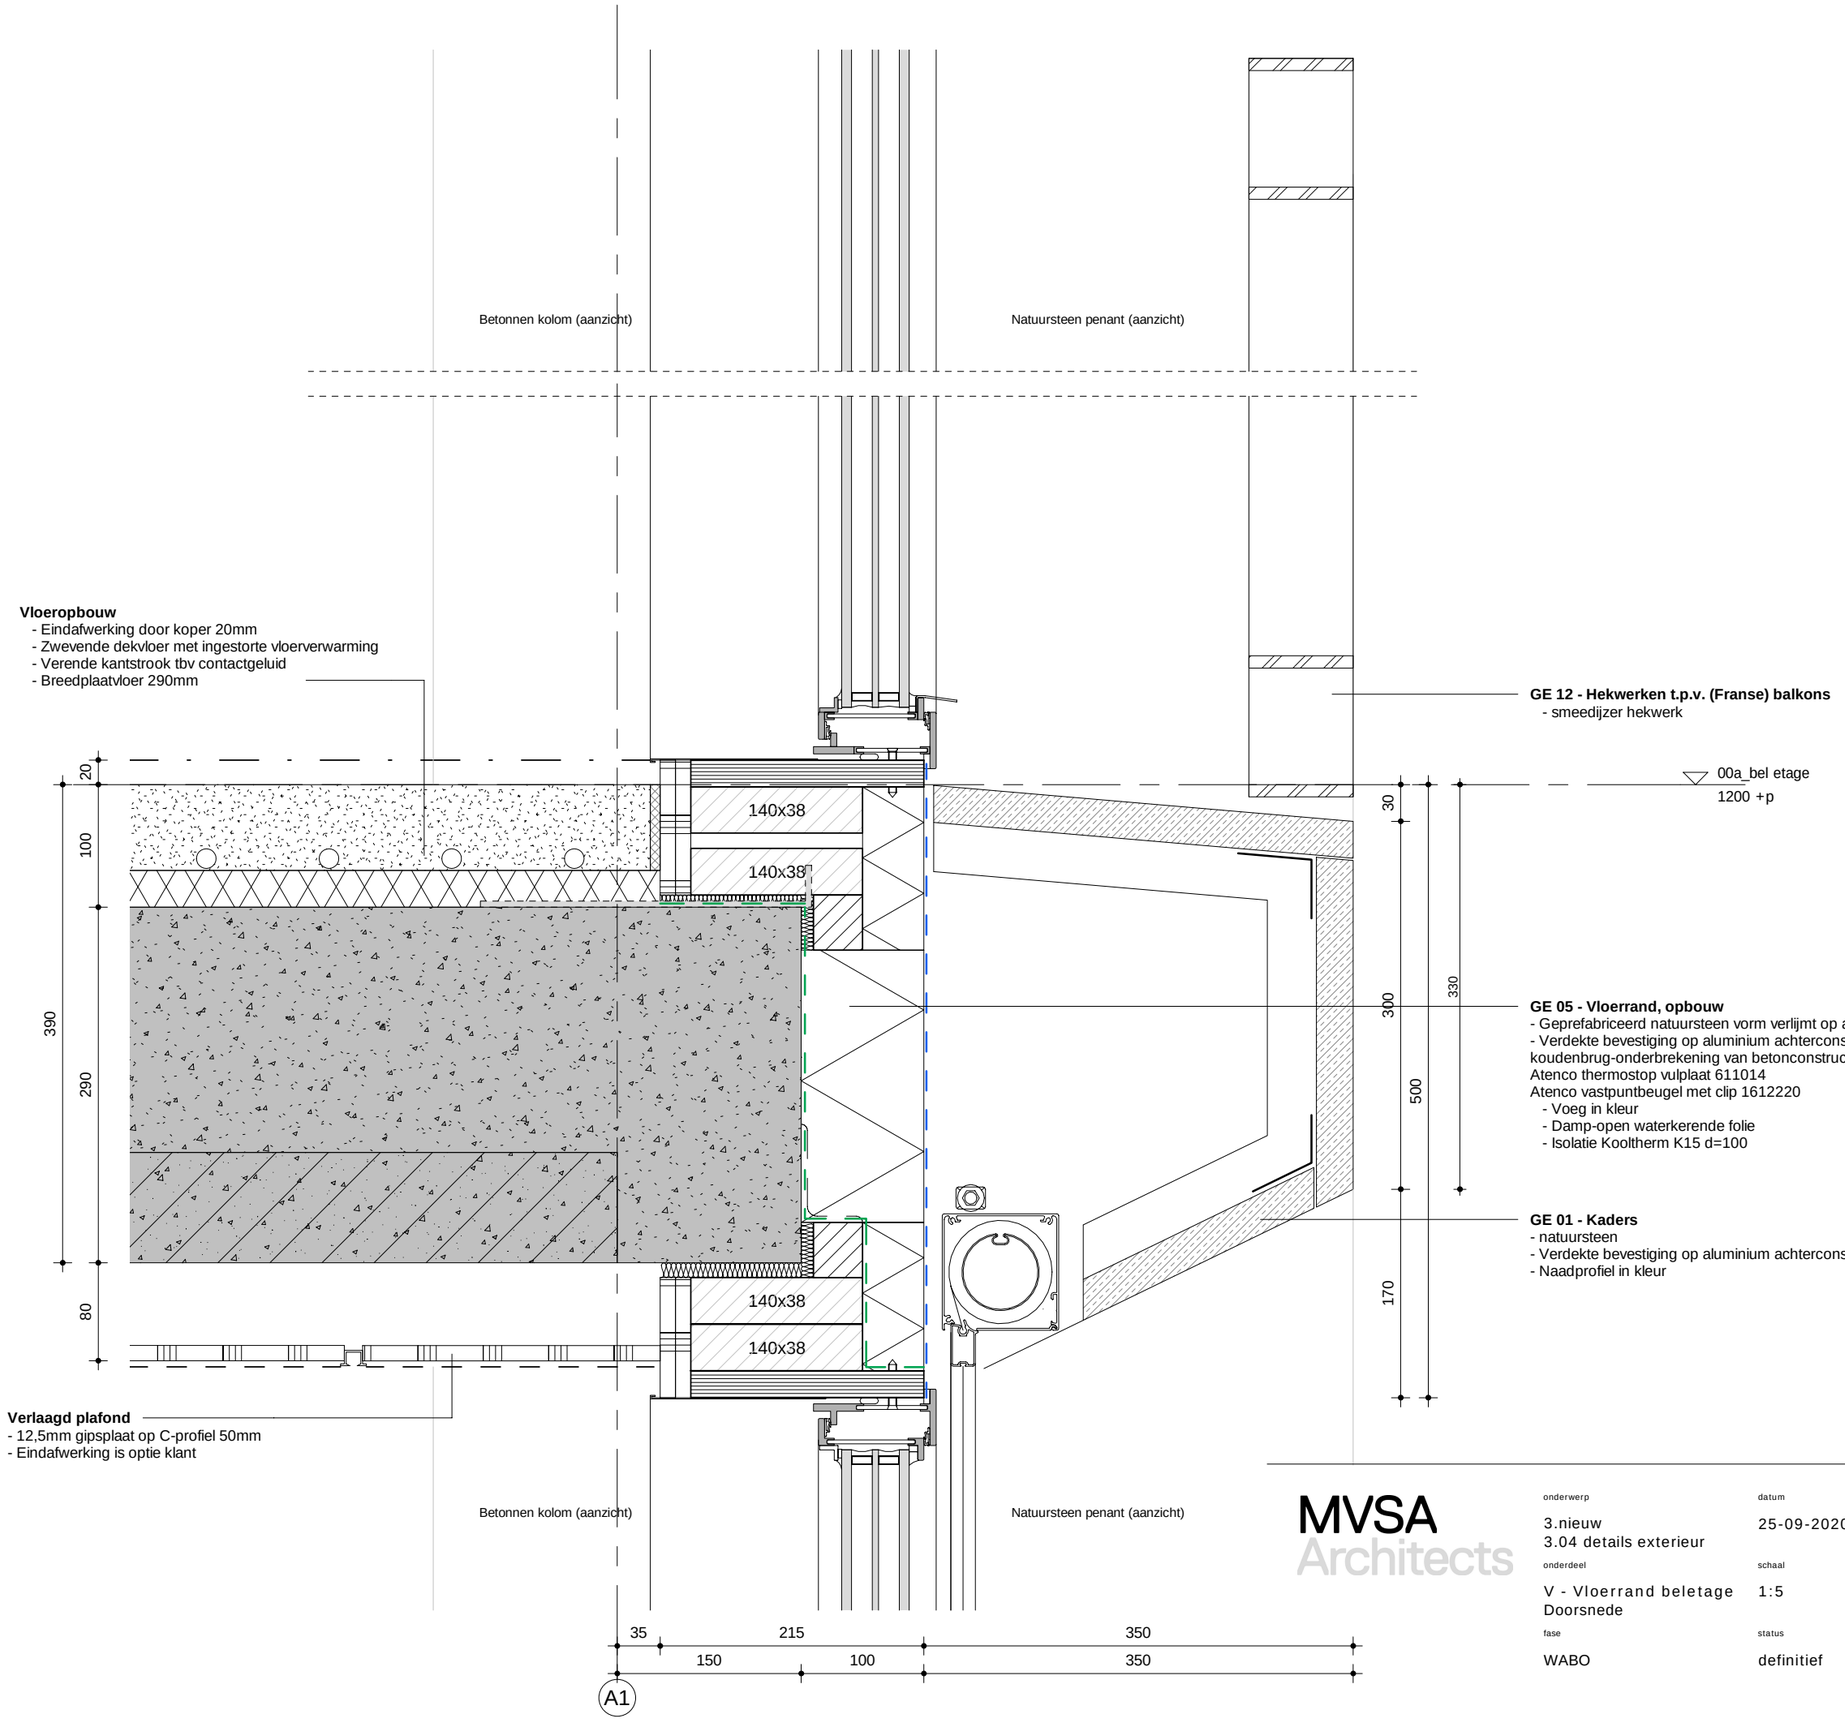

Vloeropbouw
- Eindafwerking door koper 20mm
- Zwevende dekvloer met ingestorte vloerverwarming
- Verende kantstrook tbv contactgeluid
- Breedplaatvloer 290mm

GE 12 - Hekwerken t.p.v. (Franse) balkons
- smeedijzer hekwerk

00a_bel etage
1200 +p


GE 05 - Vloerrand, opbouw
- Geprefabriceerd natuursteen vorm verlijmt op aluminium frame
- Verdekte bevestiging op aluminium achterconstructie met koudenbrug-onderbrekening van betonconstructie d.m.v. Atenco thermostop vulplaat 611014 Atenco vastpuntbeugel met clip 1612220
- Voeg in kleur
- Damp-open waterkerende folie
- Isolatie Kooltherm K15 d=100

GE 01 - Kaders
- natuursteen
- Verdekte bevestiging op aluminium achterconstructie
- Naadprofiel in kleur

Verlaagd plafond
- 12,5mm gipsplaat op C-profiel 50mm
- Eindafwerking is optie klant


MVSA Architects

onderwerp	datum	gewijzigd	projectnummer
3.nieuw 3.04 details exterieur	25-09-2020	a. 25-09-2020 b. 30-06-2021 c. d. e. f. g. h.	18333
onderdeel	schaal		formaat
V - Vloerrand beletage Doorsnede	1:5		A3
fase	status		tekeningnummer
WABO	definitief		112

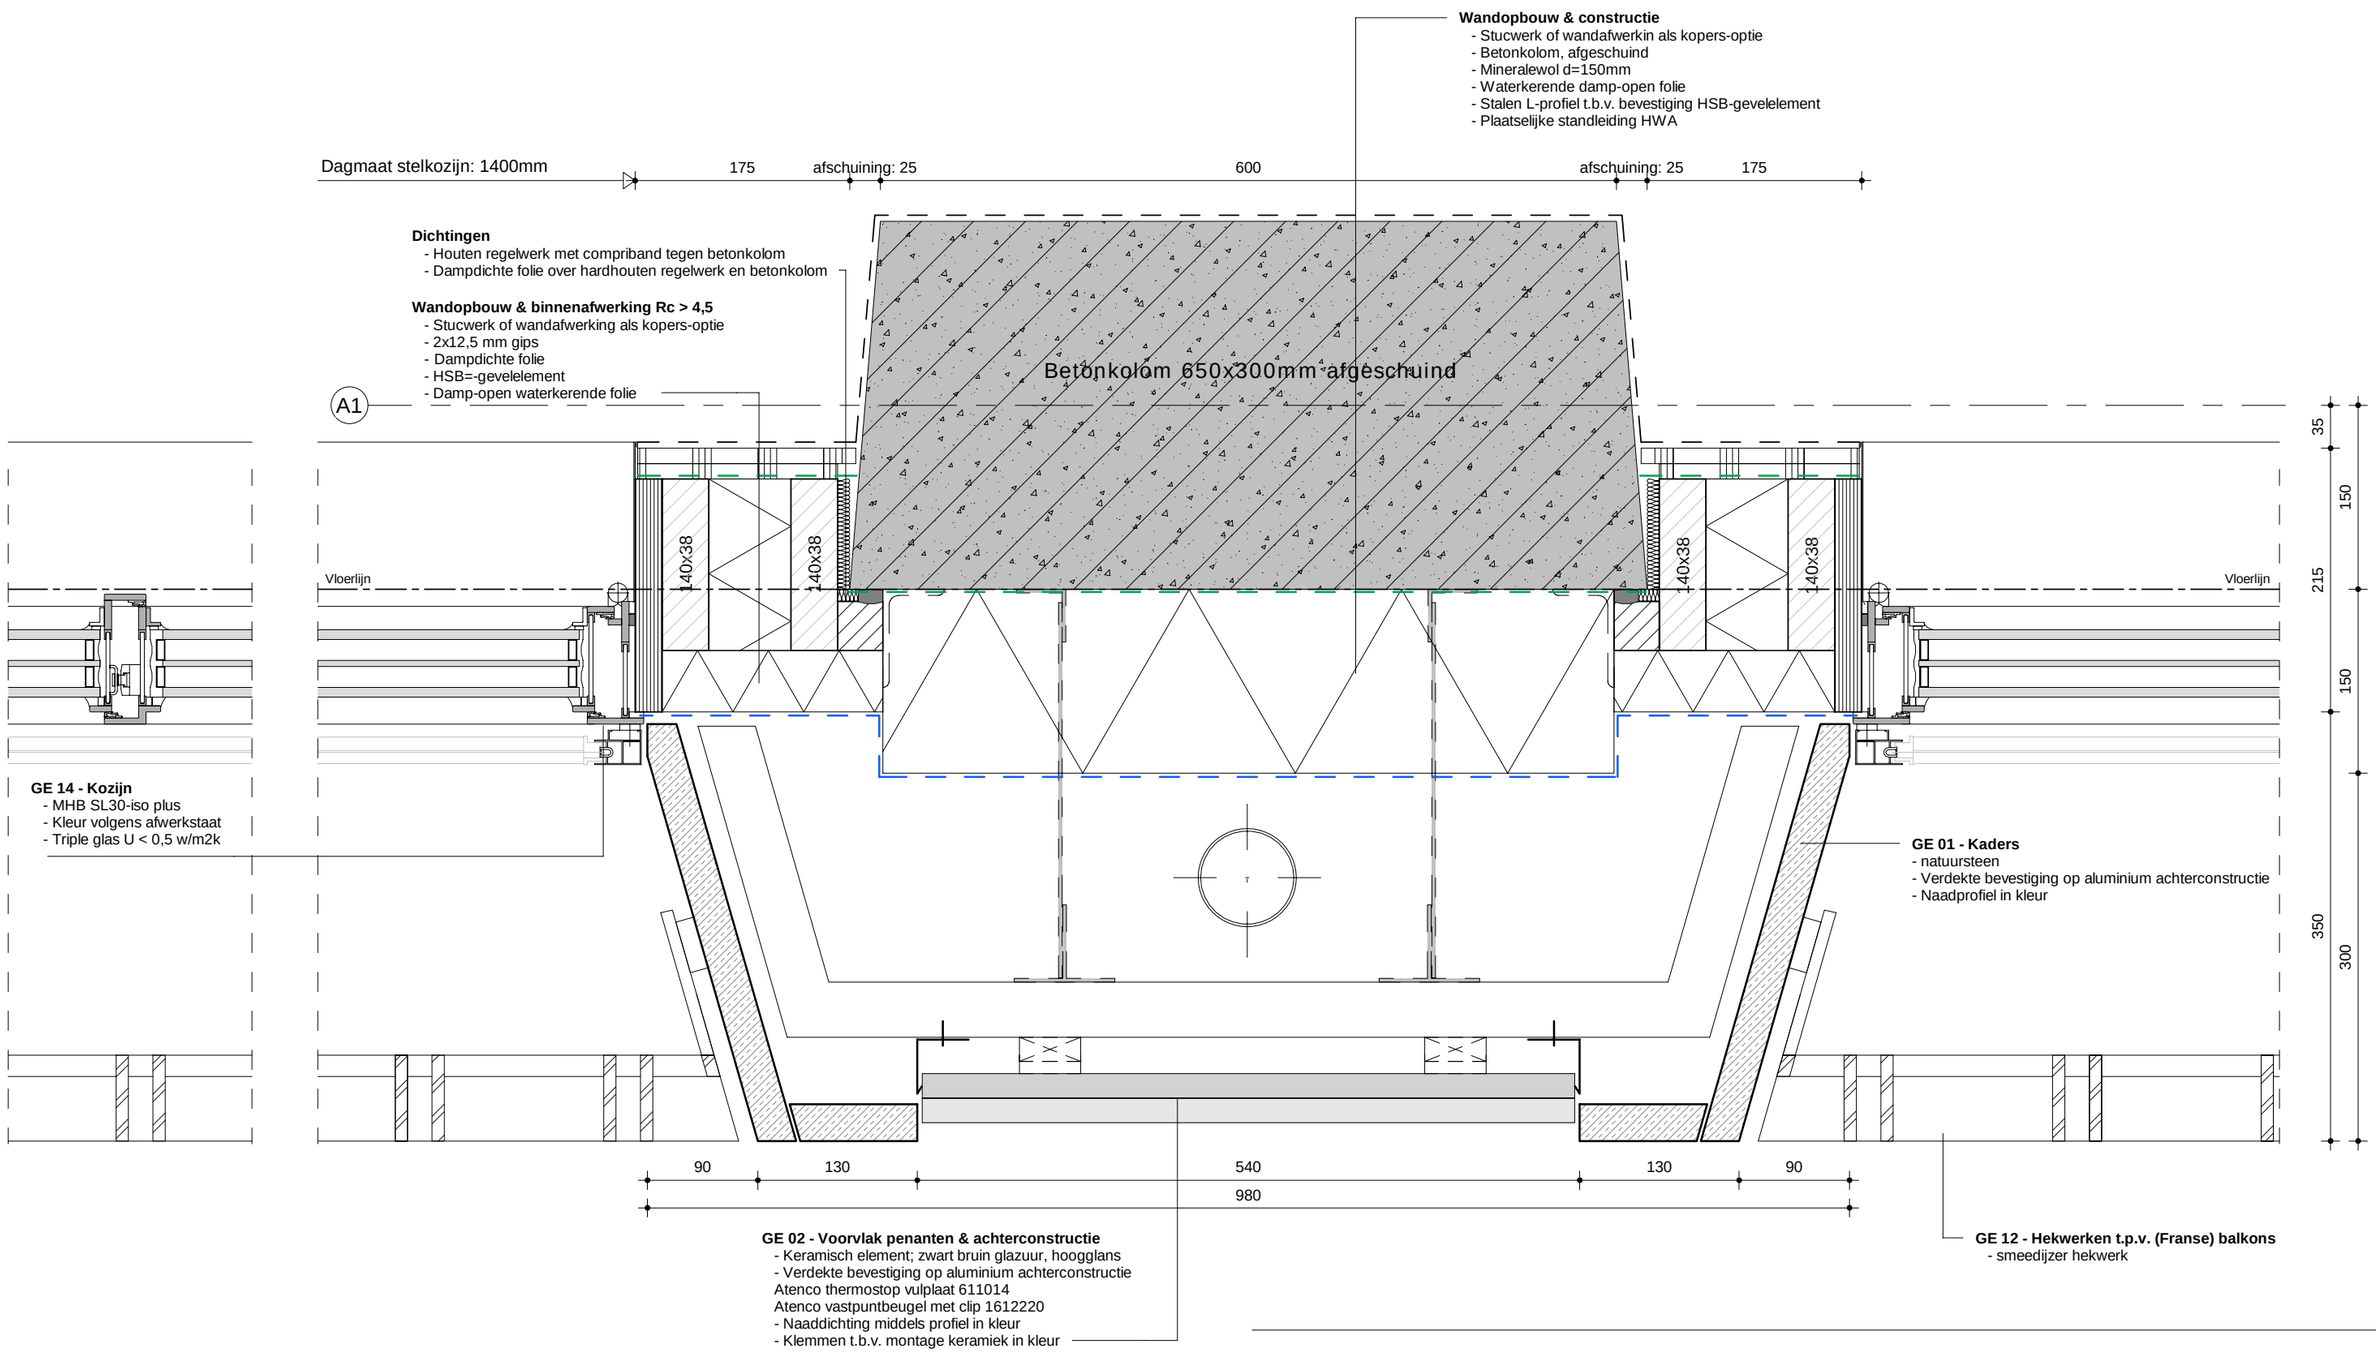


MVSA Architects

onderwerp 3.nieuw 3.04 details exterieur	datum 25-09-2020	gewijzigd a. 25-09-2020 b. 30-06-2021 c. d. e. f. g. h.	projectnummer 18333
onderdeel H - Penant beletage Doorsnede	schaal 1:5		formaat A3
fase WABO	status definitief		tekeningnummer 114

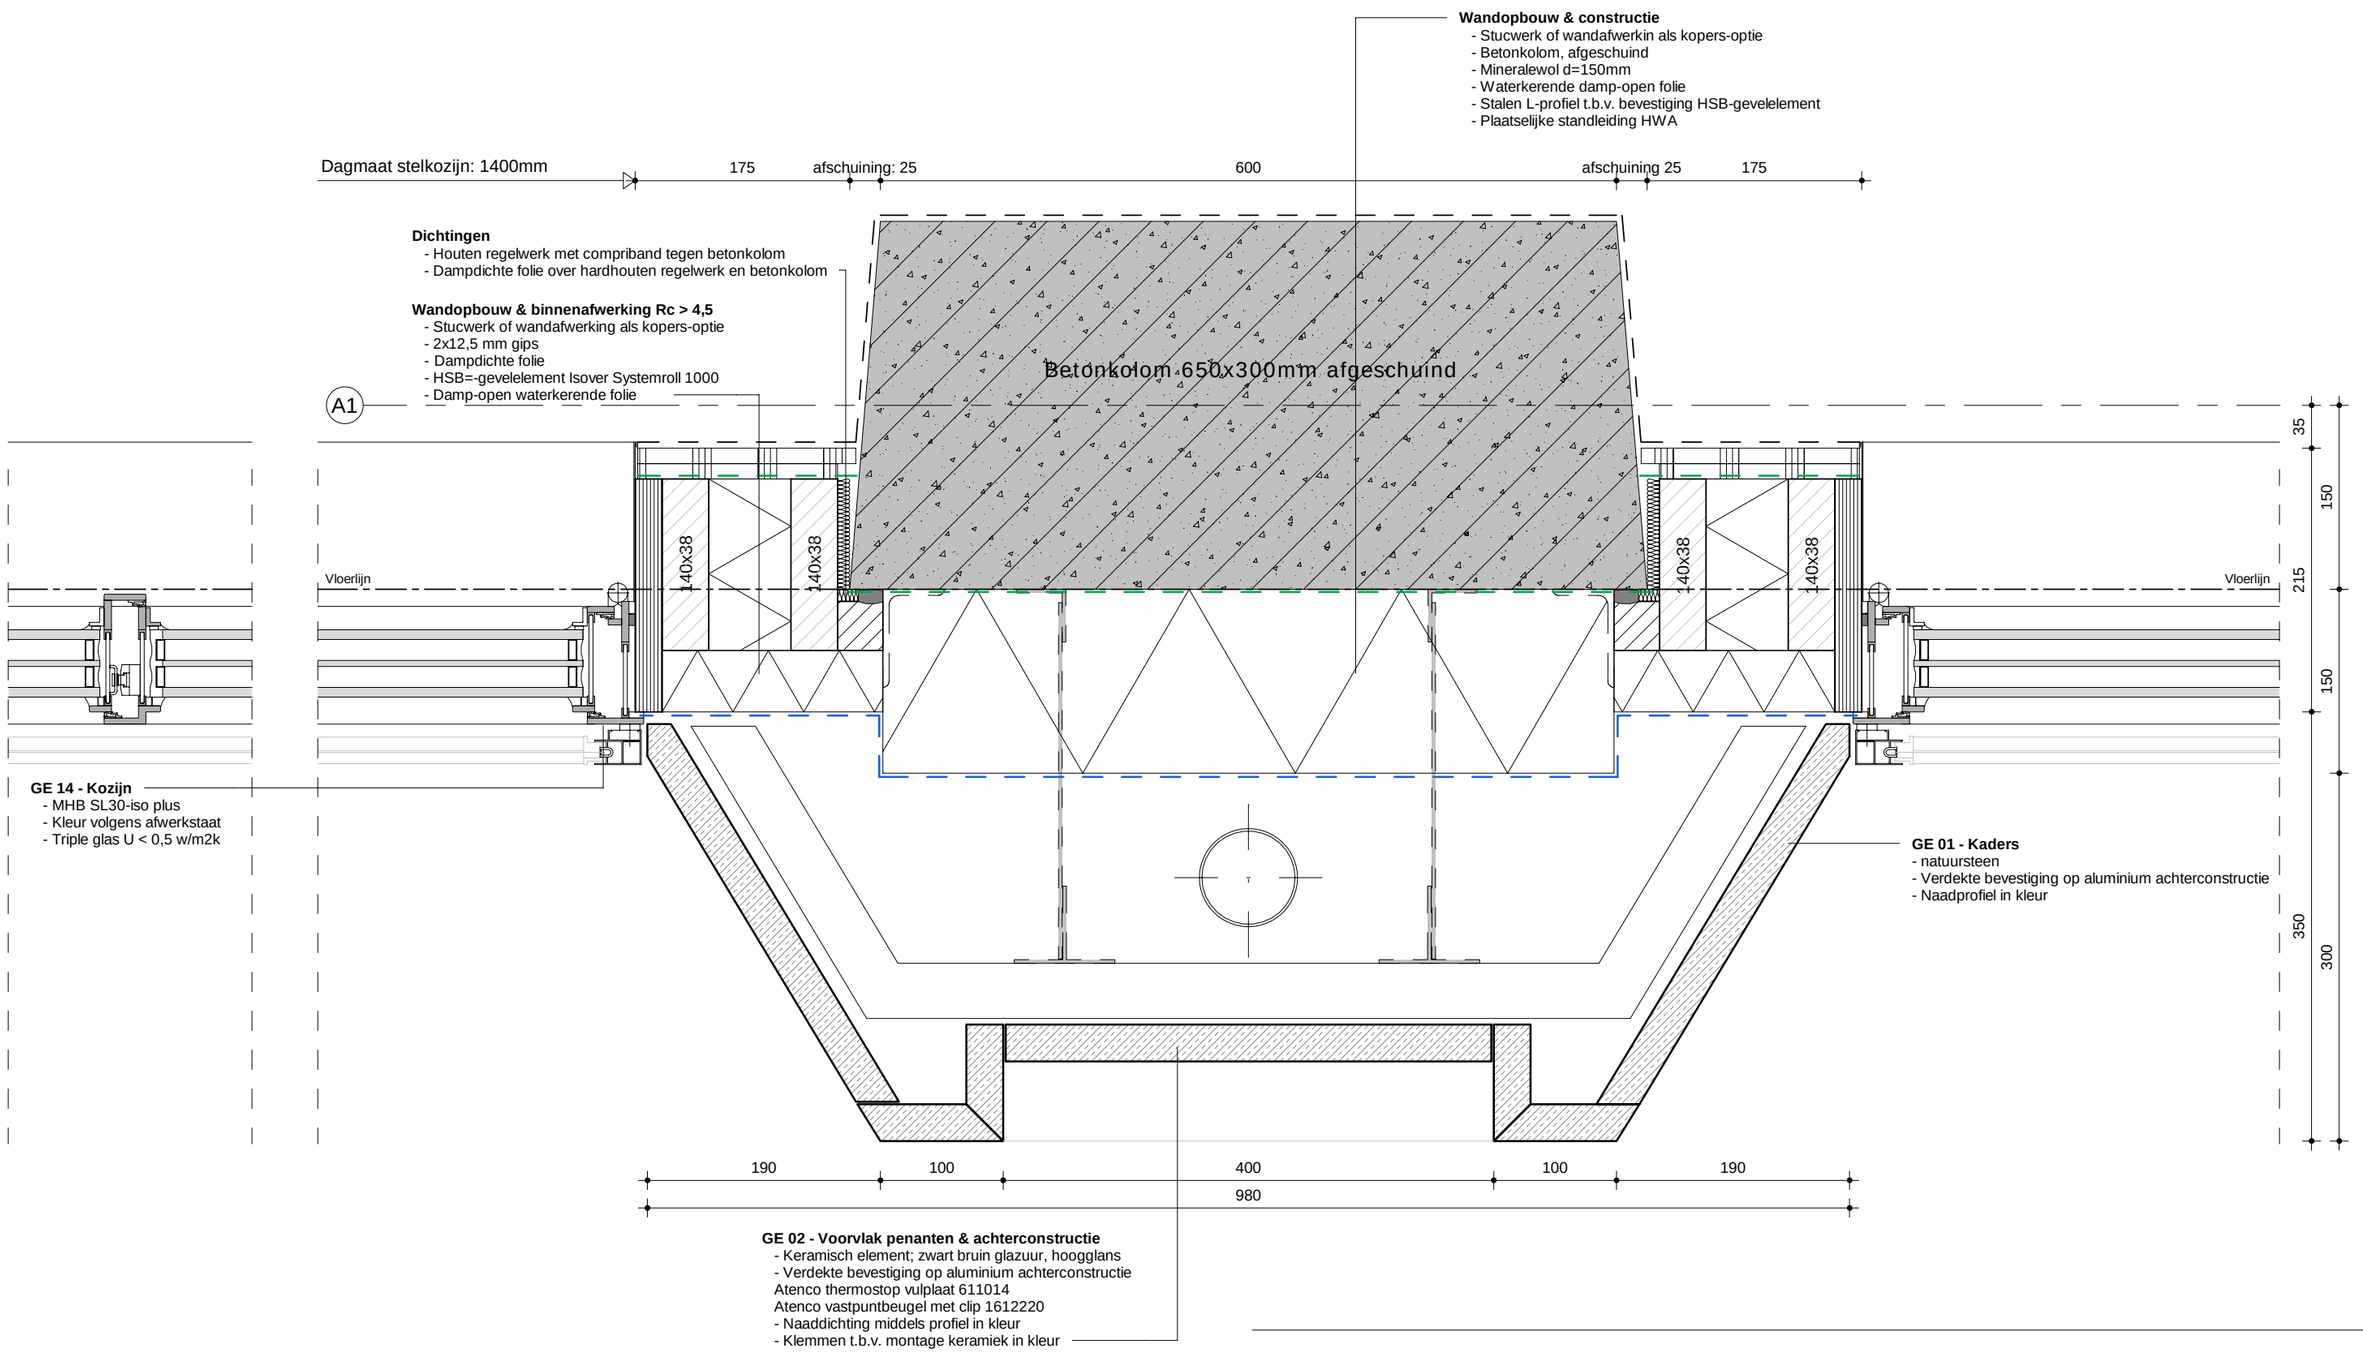


MVSA Architects

onderwerp	datum	gewijzigd	projectnummer
3.nieuw 3.04 details exterieur	25-09-2020	a. 25-09-2020 b. 30-06-2021 c. d. e. f. g. h.	18333
onderdeel	schaal		formaat
H - Penant souterrain Doorsnede	1:5		A3
fase	status		tekeningnummer
WABO	definitief		115

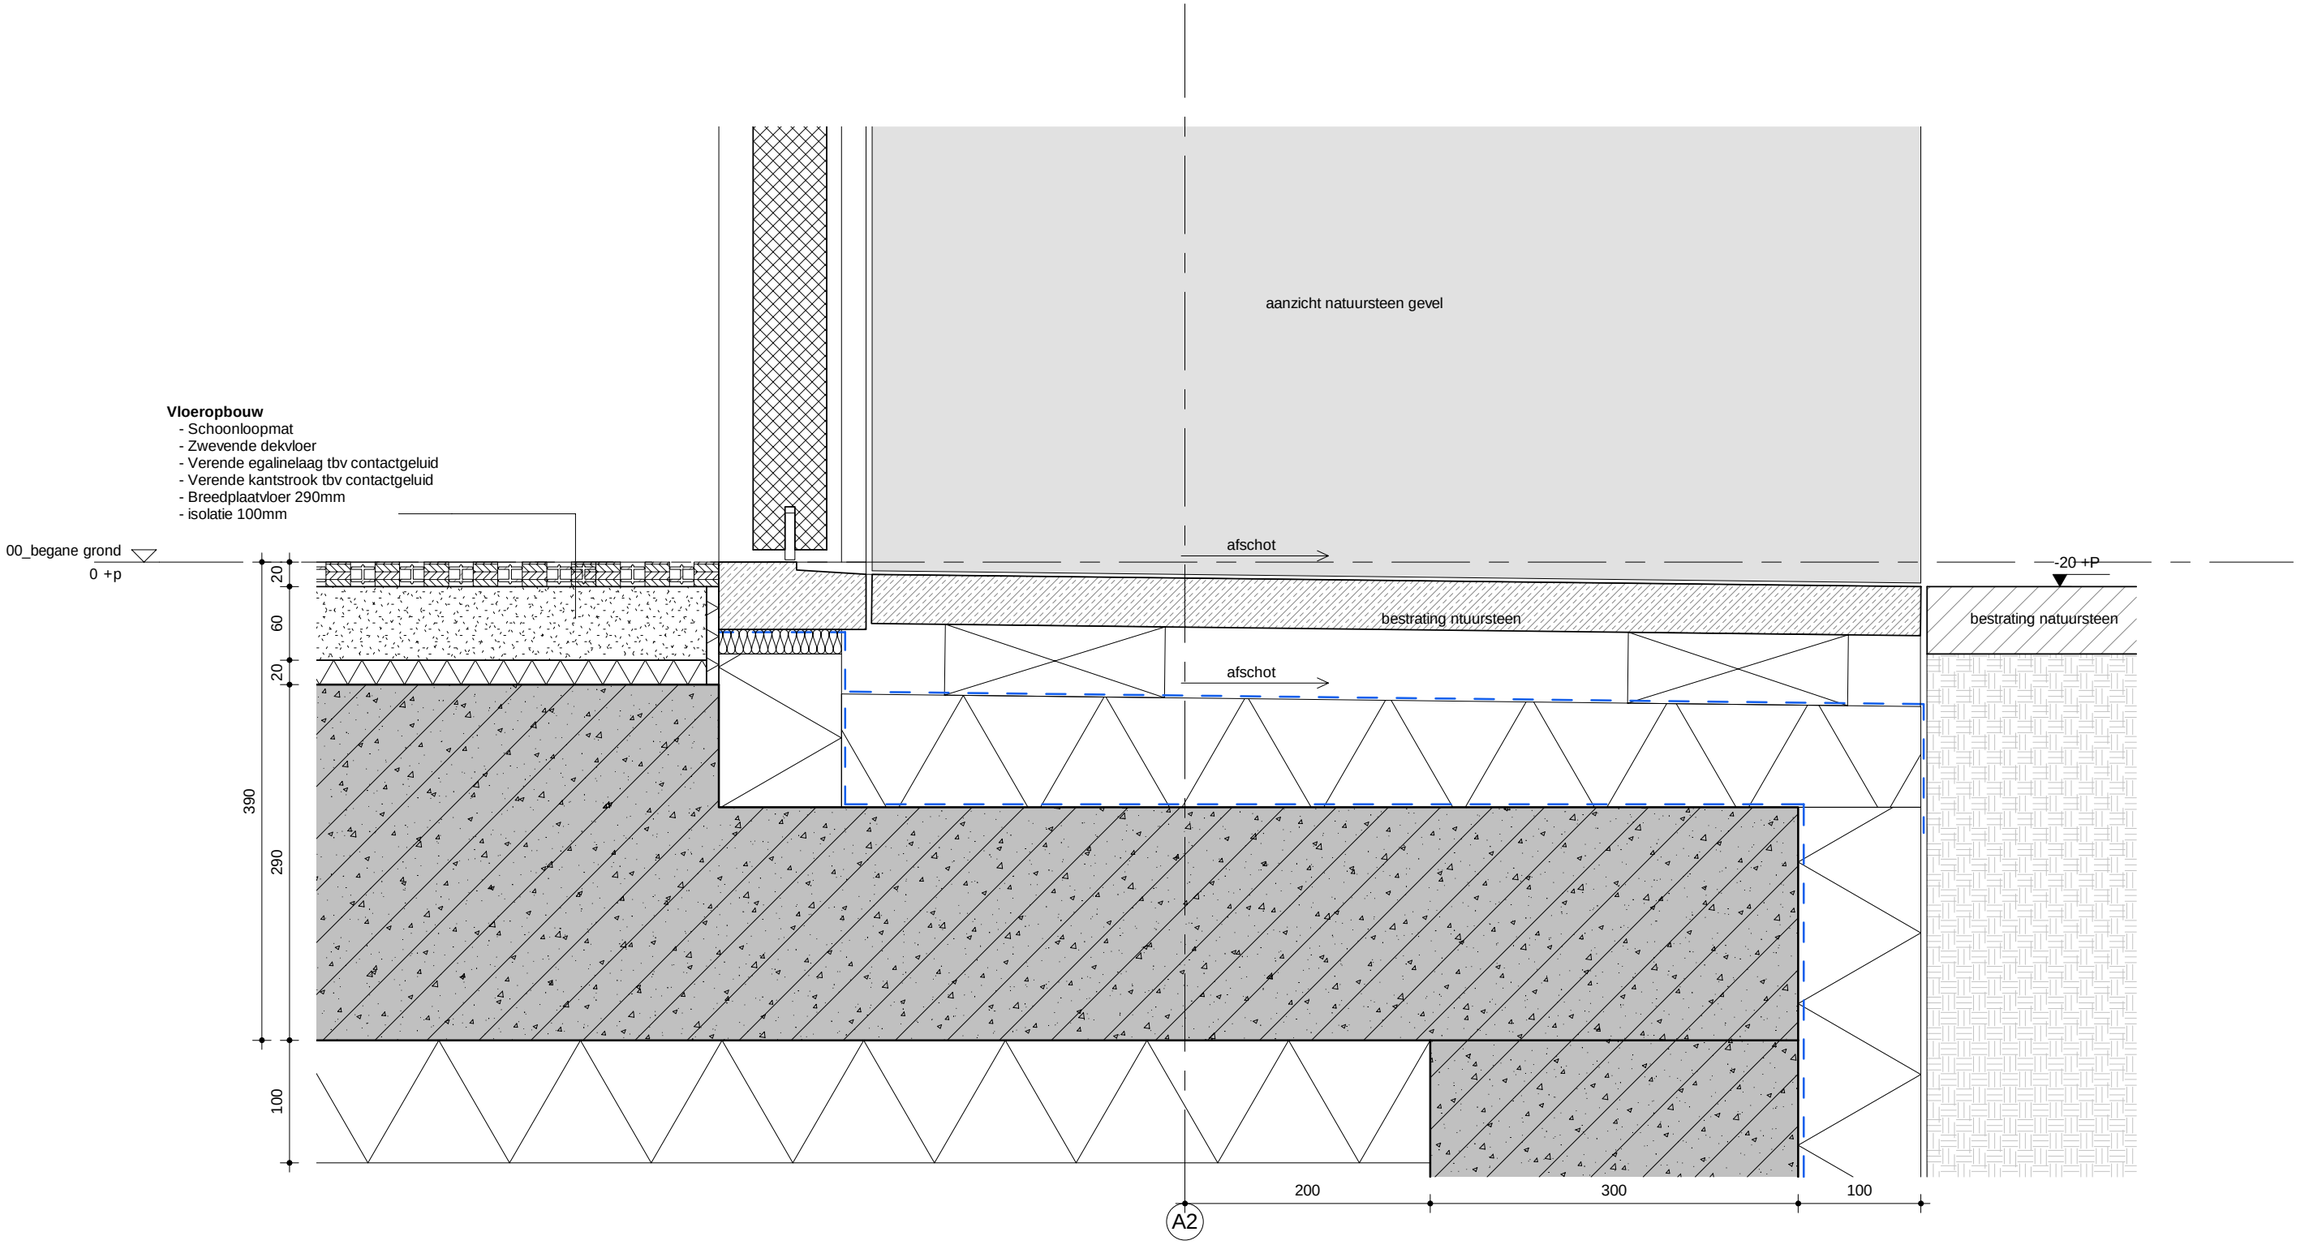

MVSA Architects

onderwerp 3.nieuw 3.04 details exterieur	datum 25-09-2020	gewijzigd a. 25-09-2020 b. 30-06-2021 c. d. e. f. g. h.	projectnummer 18333
onderdeel V - Hoofdentree Doorsnede	schaal 1:5		formaat A3
fase WABO	status definitief		tekeningnummer 116

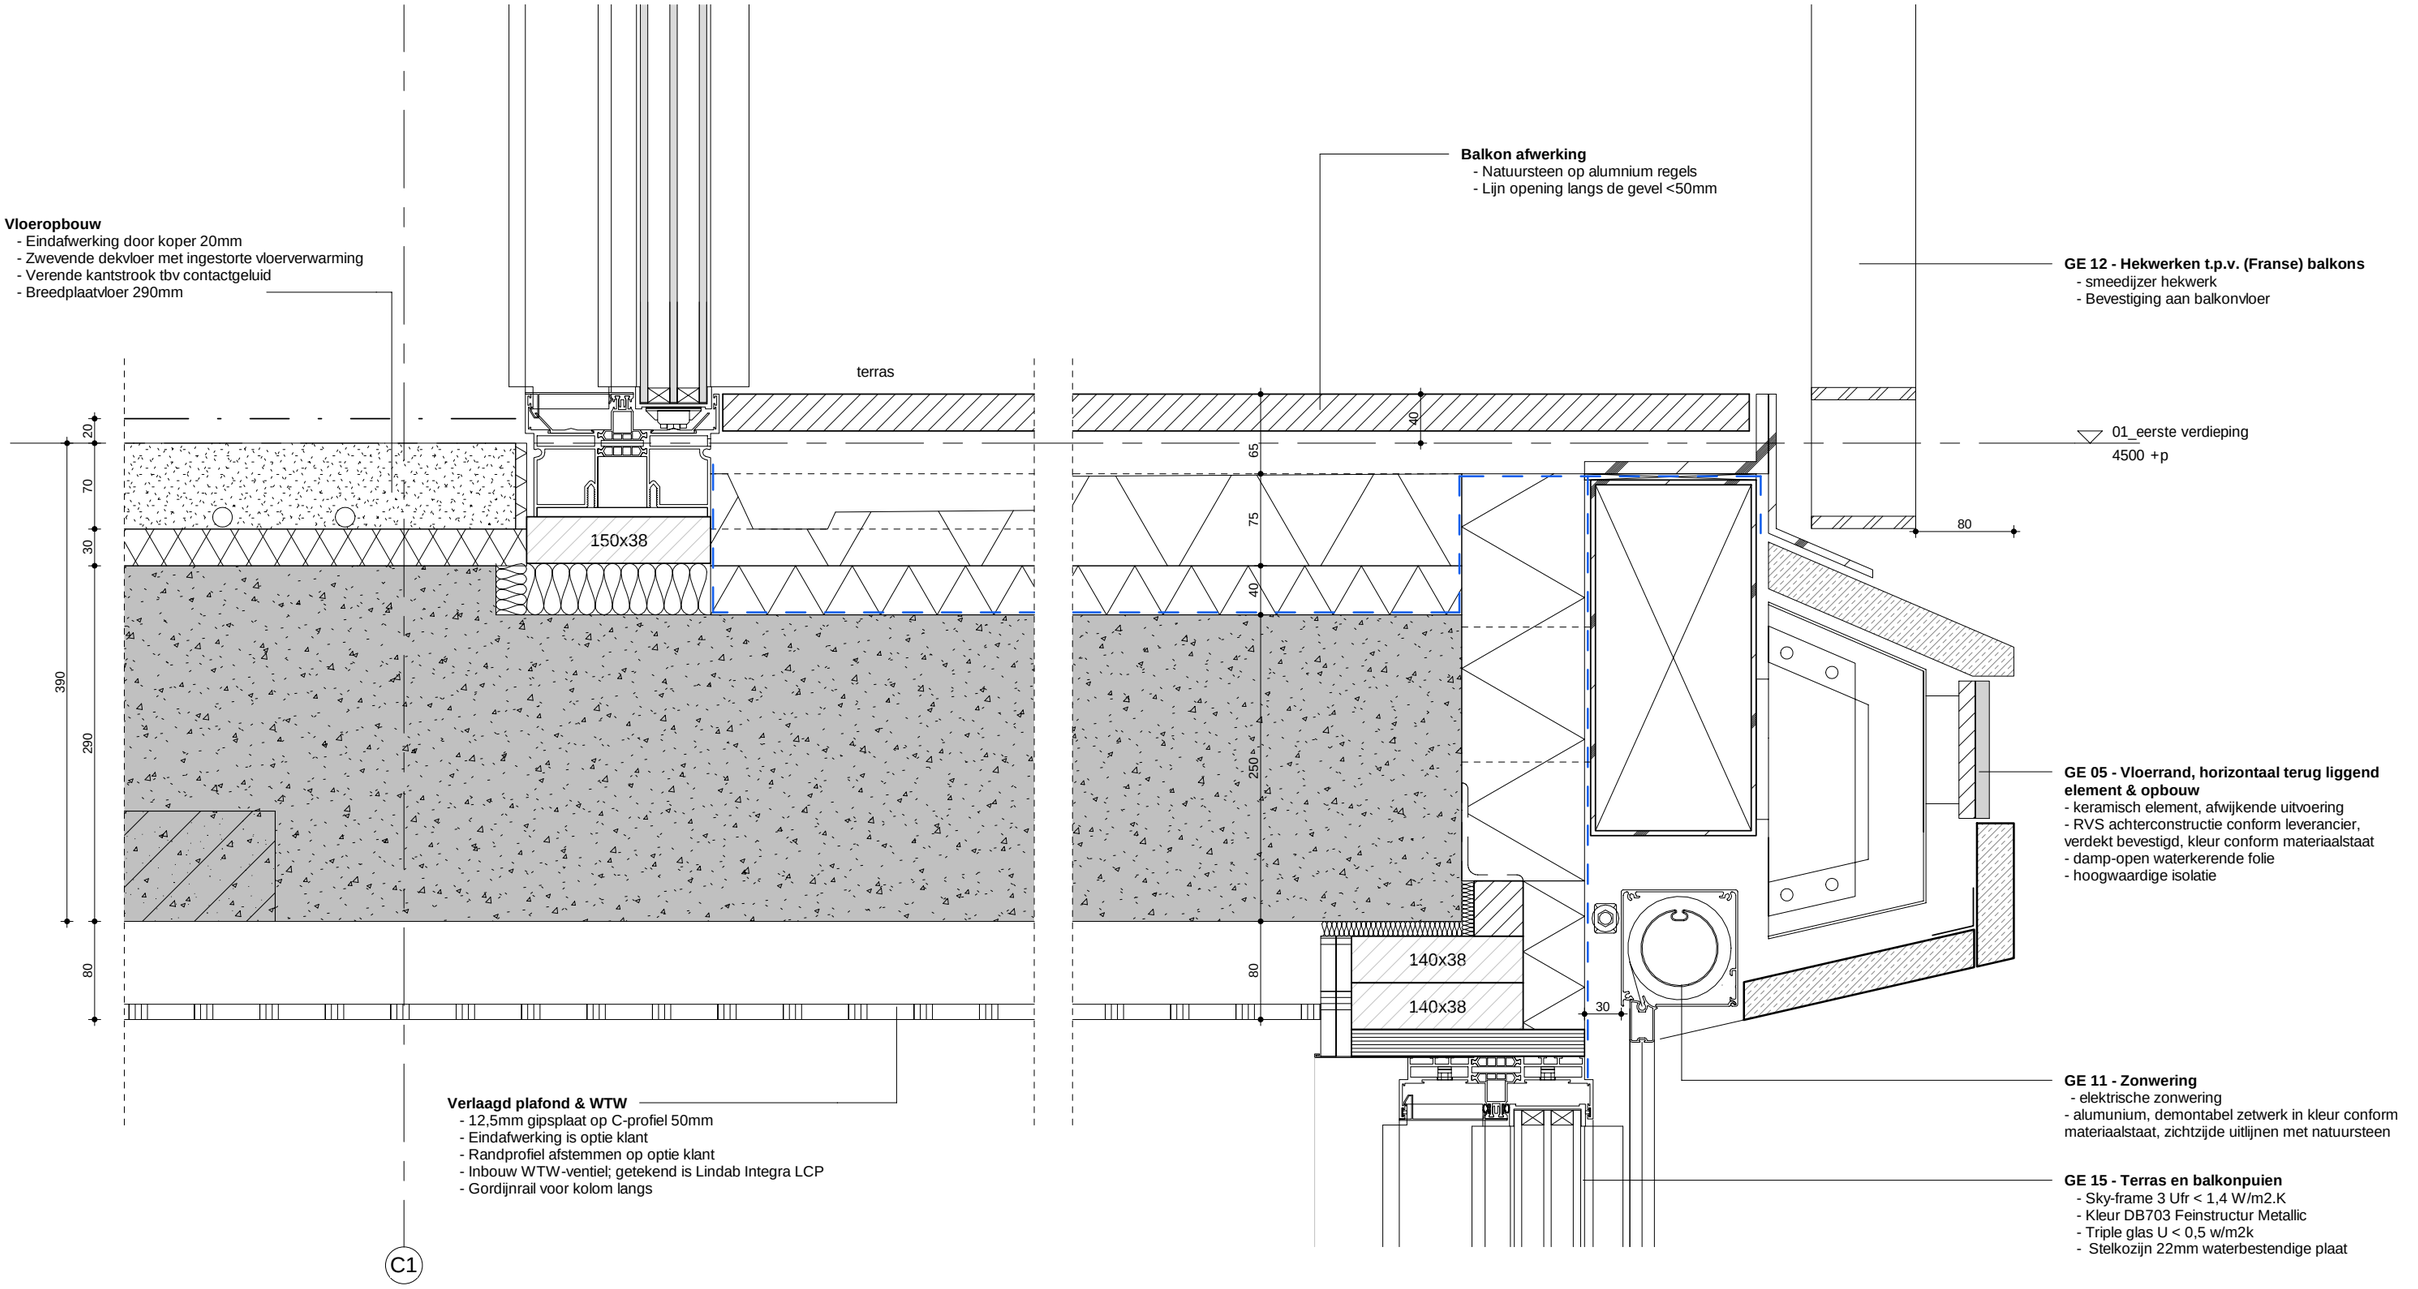

MVSA Architects

onderwerp 3.nieuw 3.04 details exterieur	datum 25-09-2020	projectnummer 18333
onderdeel V - Terras op uitbouw Doorsnede	schaal 1:5	formaat A3
fase WABO	status definitief	tekeningnummer 120