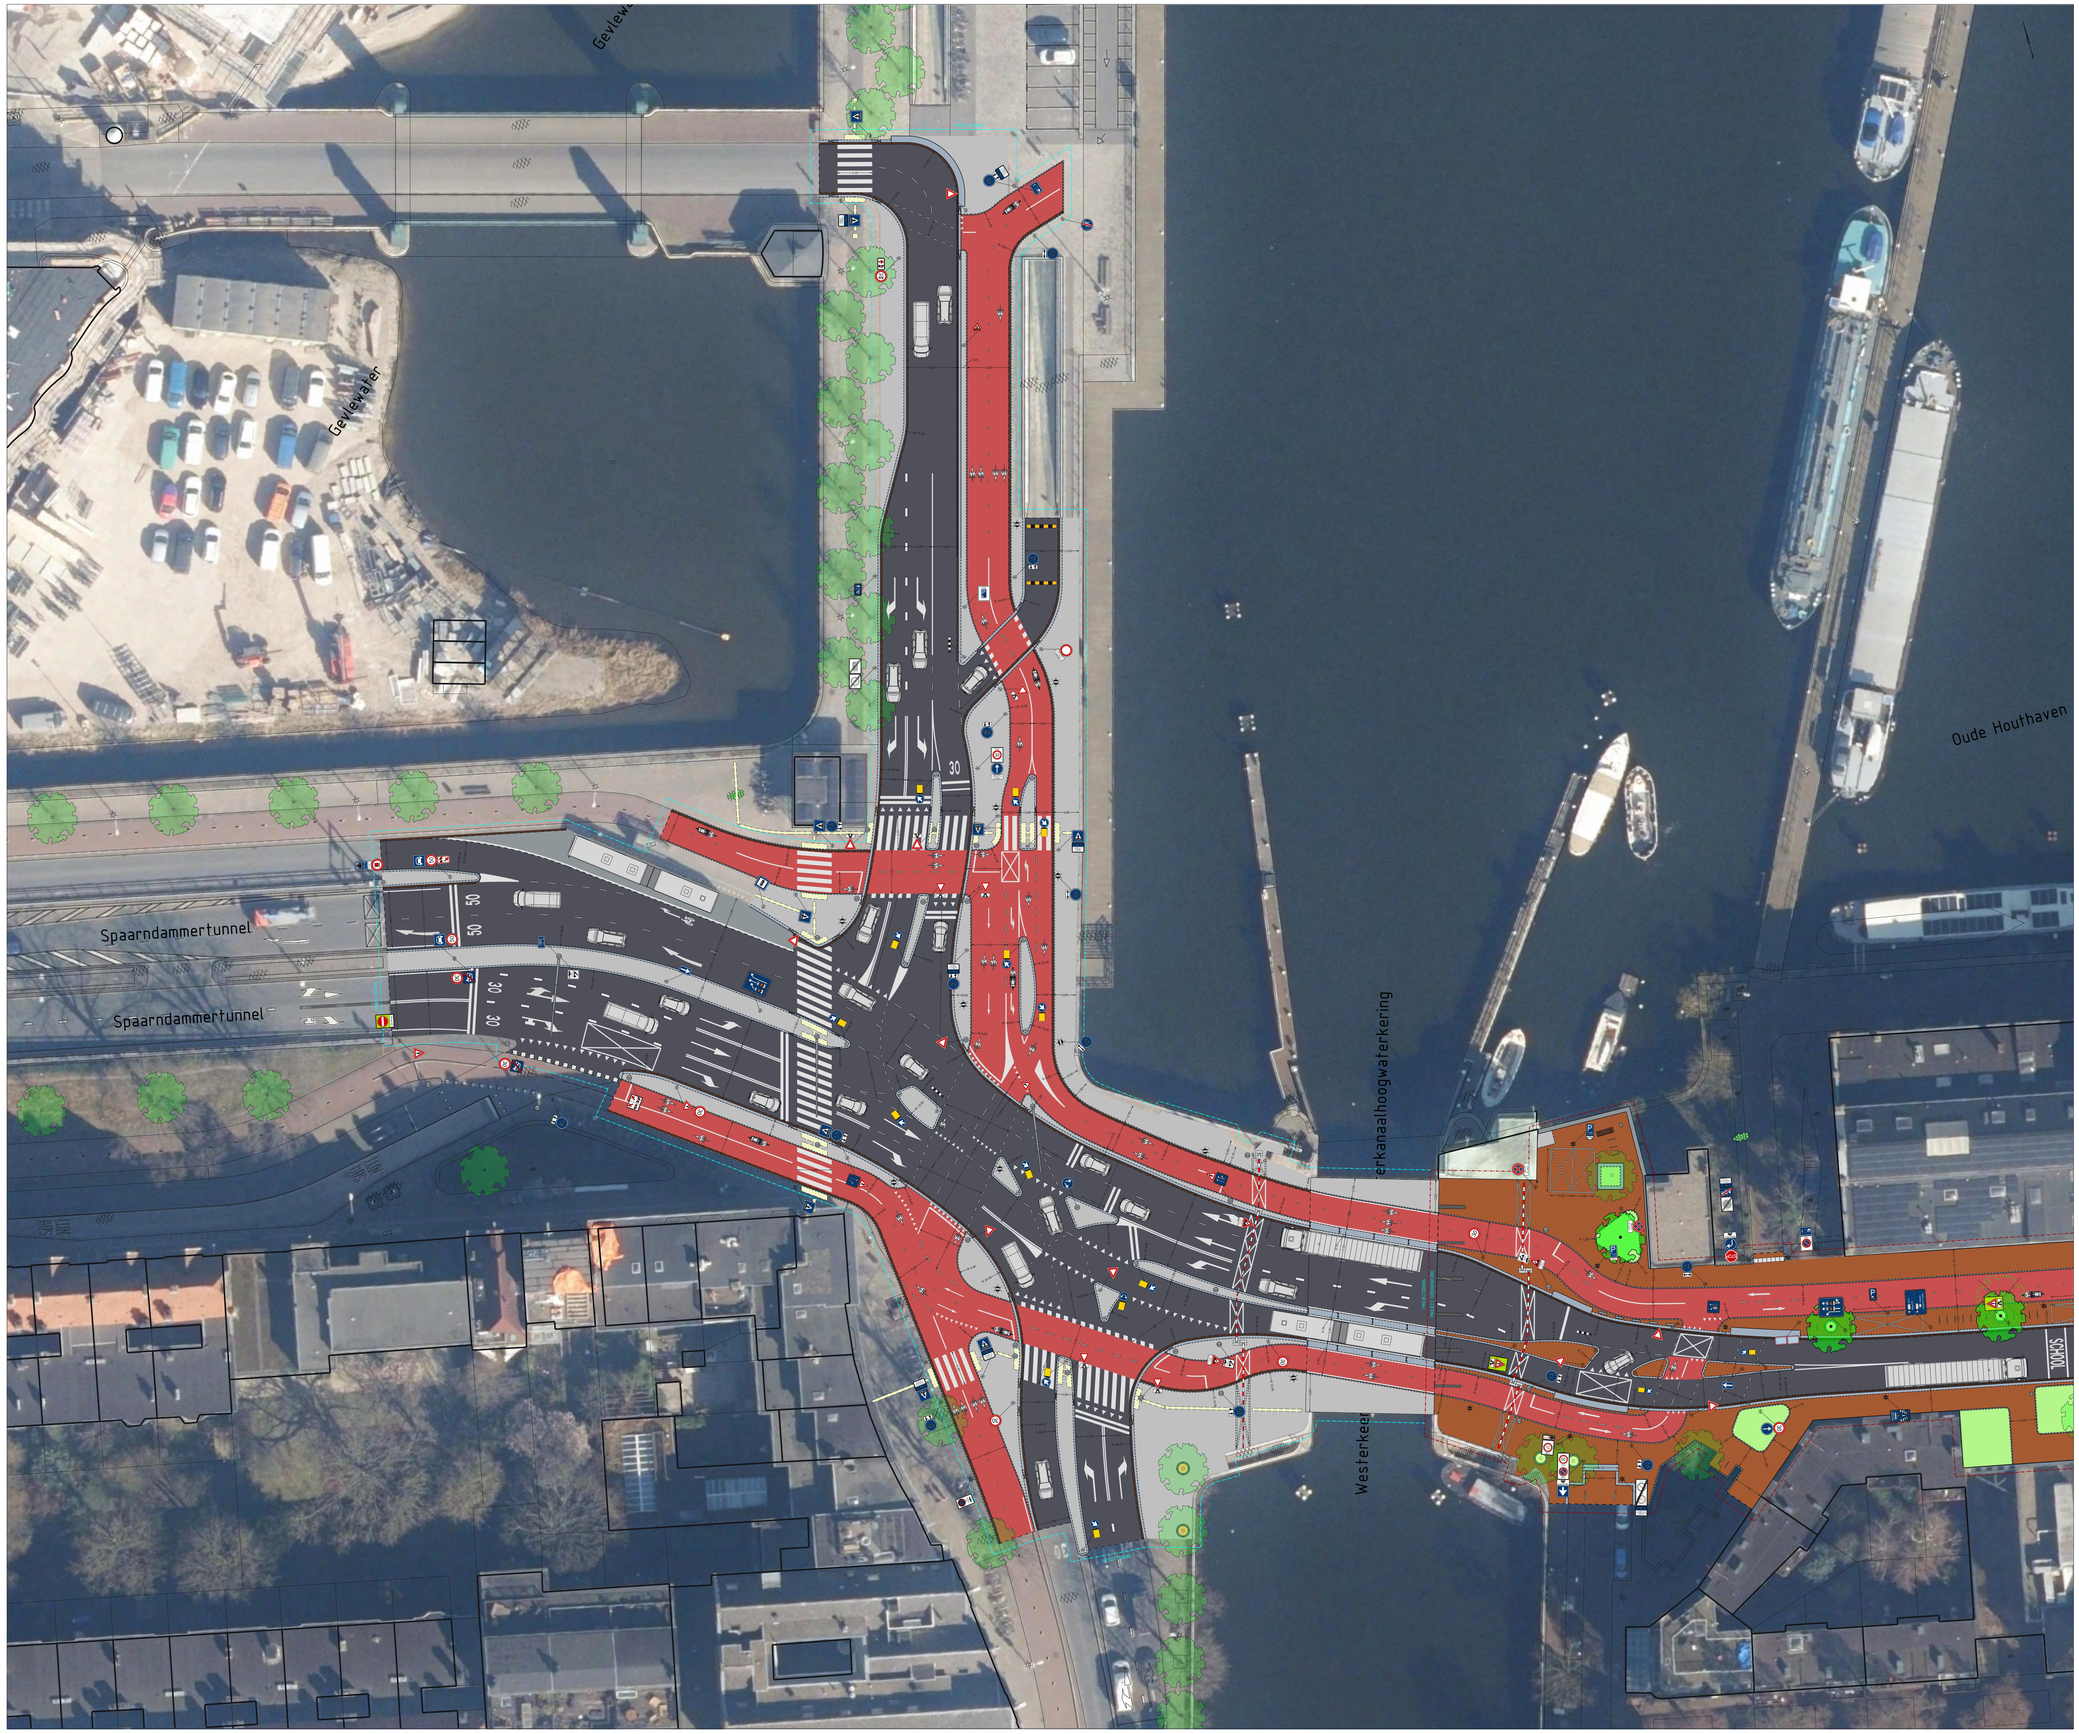

Gemeente Amsterdam

Ingenieursbureau

S.I. 2.e
Postbus 2000
1100 AR Amsterdam

Opdrachtgever:				
Project:				
Onderwerp:				
Project ID:	Behoort bij:		Fase:	Status:
Tekening ID:	Bladnummer:	Van:	Schaal:	Formaat:
Opsteller:	D.D.:		Victornr:	Wijziging:
Controle:	D.D.:			
Vrijgegeven:	D.D.:			

Auteursrechten voorbehouden