Gemeente Amsterdam

Besluit van het dagelijks bestuur van stadsgebied Weesp tot het opheffen van een afvalinzamellocatie in de Herfststraat 1

Stadsgebied : Weesp
Buurt : Dorp Driemond
Zaaknummer : ZD2025-007391
Datum : 7 oktober

Het dagelijks bestuur van stadsgebied Weesp

Gelet op:
- Artikel 10.26, Wet milieubeheer (BWBR0003245)
- Artikel 4, Afvalstoffenverordening Amsterdam 2023 (Gemeenteblad 2023, nr. 2700);
- Artikel 4 en artikel 7, Uitvoeringsbesluit Afvalstoffenverordening Amsterdam 2023, (Gemeenteblad 2024, 2694)
- Eisen en richtlijnen stedelijk kader 'Bepalen Locaties Inzamelvoorzieningen', (Gemeenteblad 2021, nr. 113641);
- Kader Schoon en Afvalvrij 2025-2028, 11 december 2024;
- Artikel 9, tweede lid en bijlage 3 – onderdeel D.4 en artikel 19, Verordening stadsdelen en stadsgebied Amsterdam 2022 (CVDR673559);
- Afdeling 3.4, Algemene wet bestuursrecht (BWBR0005537);
- Artikel 6 en artikel 7, Participatieverordening gemeente Amsterdam (CVDR723122/1).

Overwegende dat:
- De Wet milieubeheer gemeenten de mogelijkheid biedt om in het belang van de doelmatigheid huishoudelijke afvalstoffen in te zamelen nabij elk perceel;
- Het college van burgemeester en wethouders de bevoegdheid om hierover te besluiten heeft belegd bij de dagelijks besturen van de stadsdelen en stadsgebied;
- In stadsgebied Weesp huishoudelijk afval wordt ingezameld met inzamelvoorzieningen voor meerdere huishoudens (ondergronds en/of bovengronds);
- De meest geschikte locaties zijn gekozen met inachtneming van het stedelijk kader 'Bepalen Locaties Inzamelvoorzieningen';

Besluit:

IIb. De volgende locaties, zoals aangegeven op de bij dit besluit behorende overzichtstekening, op te heffen als afvalinzamellocatie van huishoudelijk afval;

Tabel IIb: Op te heffen afvalinzamellocaties														
			Aantallen en type voorzieningen											
Locatieaanduiding			Rest		OPK		Glas		Textiel	GFE/T	Grofafval	Mini's	Opmerking	
nr	locatieadres	locatiecode	OC	BC	OC	BC	OC	BC	BC	VC	AP	AP		
1	Herfststraat 1	1109AX-1										1		
2														
3														

III. Dit besluit in werking te laten treden op de dag na bekendmaking.

Aldus vastgesteld in de vergadering van 7 oktober.

Het college van burgemeester en wethouders van Amsterdam,

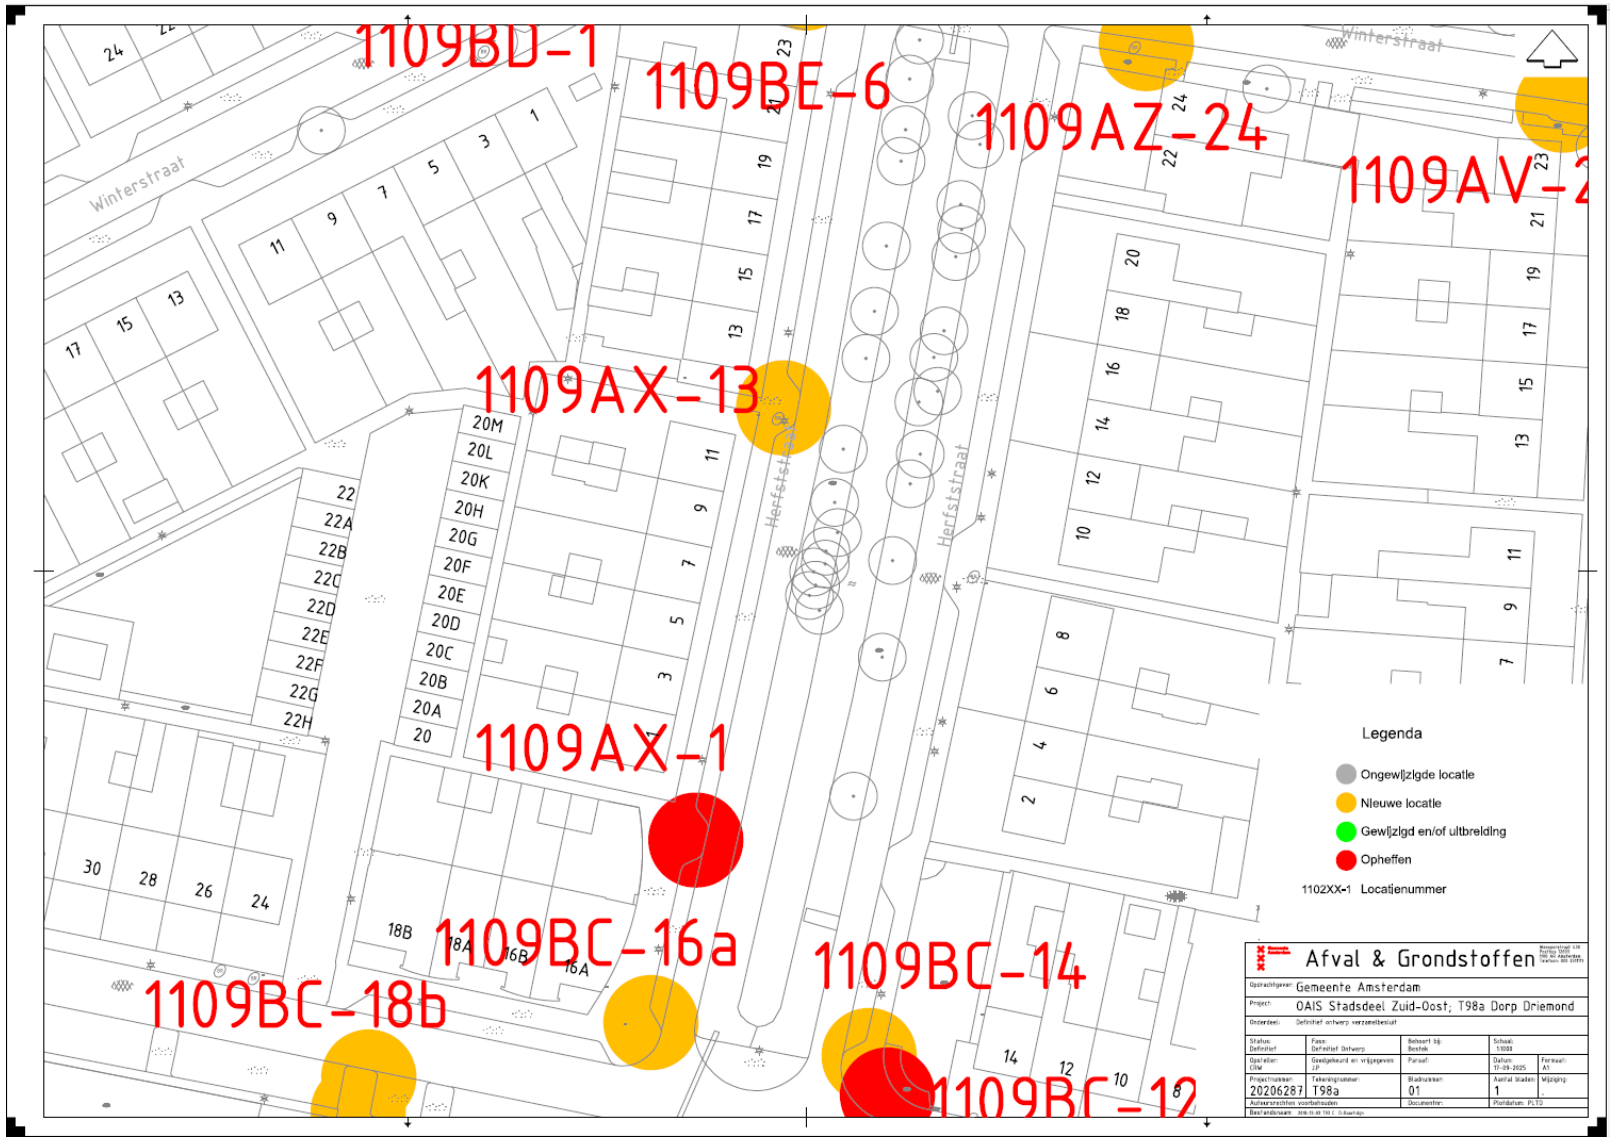
namens hen,

het dagelijks bestuur van stadsgebied Weesp

de voorzitter en de secretaris
Jan van der Does en Arjan Spit

Bijlagen: bij de besluiten behorende overzichtstekening

Tegen een besluit kan beroep worden ingesteld. Beroep kan binnen zes weken worden ingesteld bij de Afdeling bestuursrechtspraak van de Raad van State, Postbus 20019, 2500 EA Den Haag. De termijn begint op de datum van de dag na de ter inzagelegging van het besluit. Voor het instellen van beroep is griffierecht verschuldigd. Indien u tijdens de beroepstermijn nog vragen heeft over het genomen besluit, kunt u contact opnemen met de projectleider via: inzamelvoorzieningen.weesp@amsterdam.nl.


1109BD-1
1109BE-6
1109AZ-24
1109AV-2
1109AX-13
1109AX-1
1109BC-16a
1109BC-14
1109BC-18b
1109BC-12
Winterstraat
Herfststraat
Legenda
Ongewijzigde locatie
Nieuwe locatie
Gewijzigd en/of uitbreiding
Opheffen
1102XX-1 Locatienummer
Afval & Grondstoffen
Opdrachtgever: Gemeente Amsterdam
Project: OAIS Stadsdeel Zuid-Oost; T98a Dorp Driemond
Onderdeel: Definitief ontwerp verzamelbesluit
Status: Definitief
Fase: Definitief Ontwerp
Behoort bij: Bestek
Schaal: 1:1000
Opsteller: CIW
Goedgekeurd en vrijgegeven: JP
Paraaf:
Datum: 17-09-2025
Formaat: A1
Projectnummer: 20206287
Tekeningnummer: T98a
Bladnummer: 01
Aantal bladen: 1
Mijlpaling:
Auteursrechten voorbehouden
Documentnr.:
Plotdatum: PLTD