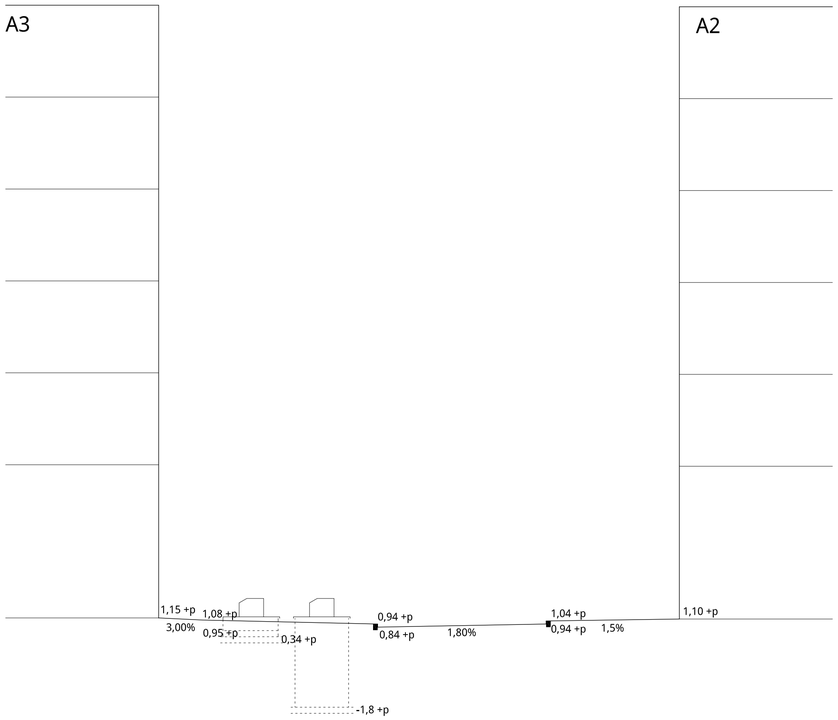

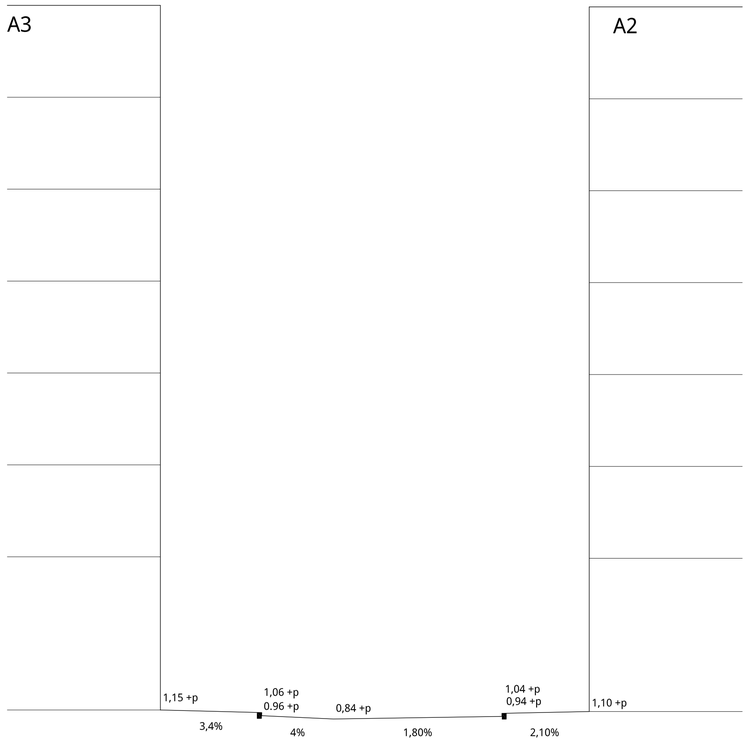

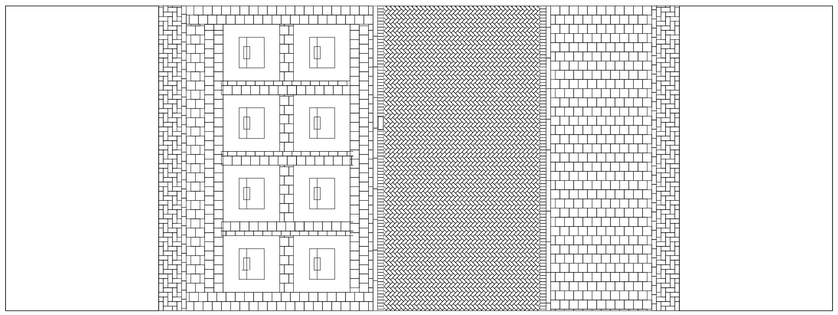

Doorsnede A
Klimopweg

0,90 1,20 4,30 0,90 5,50 3,45 0,90

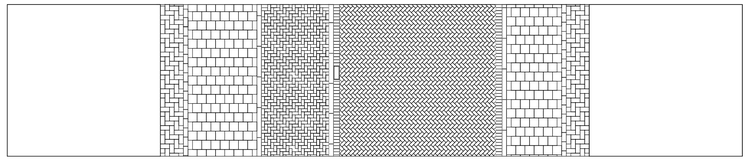

Doorsnede B
Klimopweg

0,90 2,25 2,50 5,50 1,95 0,90

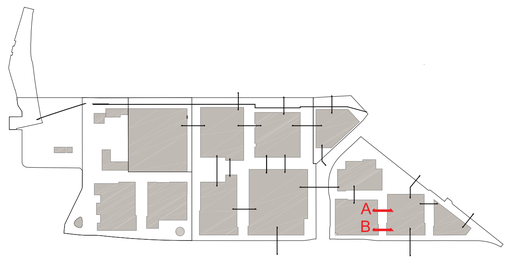

Gemeente Amsterdam
Ruimte & Duurzaamheid

Klaprozenbuurt - Klimopwegdriehoek

Product	**Doorsnede A & B buitenruimte ontwerp**		
Variant	**---**		
Status	**Voorlopig ontwerp**		
Opdracht	**---**	Datum	**12-09-2023**
Ontwerper	**Jan Brouwer**	Revisie	**---**
Tekenaar	**GR**	Schaal	**1:100**
Projectnr.	**---**	Formaat	**A1 (594 x 841)**
Bestand	**----**		
Model			

© Gemeente Amsterdam Auteursrechten voorbehouden

Geplot door : USERNAME Datum plot : DG-MND-JAAR

PW-DOCUMENTNAME PW documentnaam :

A2

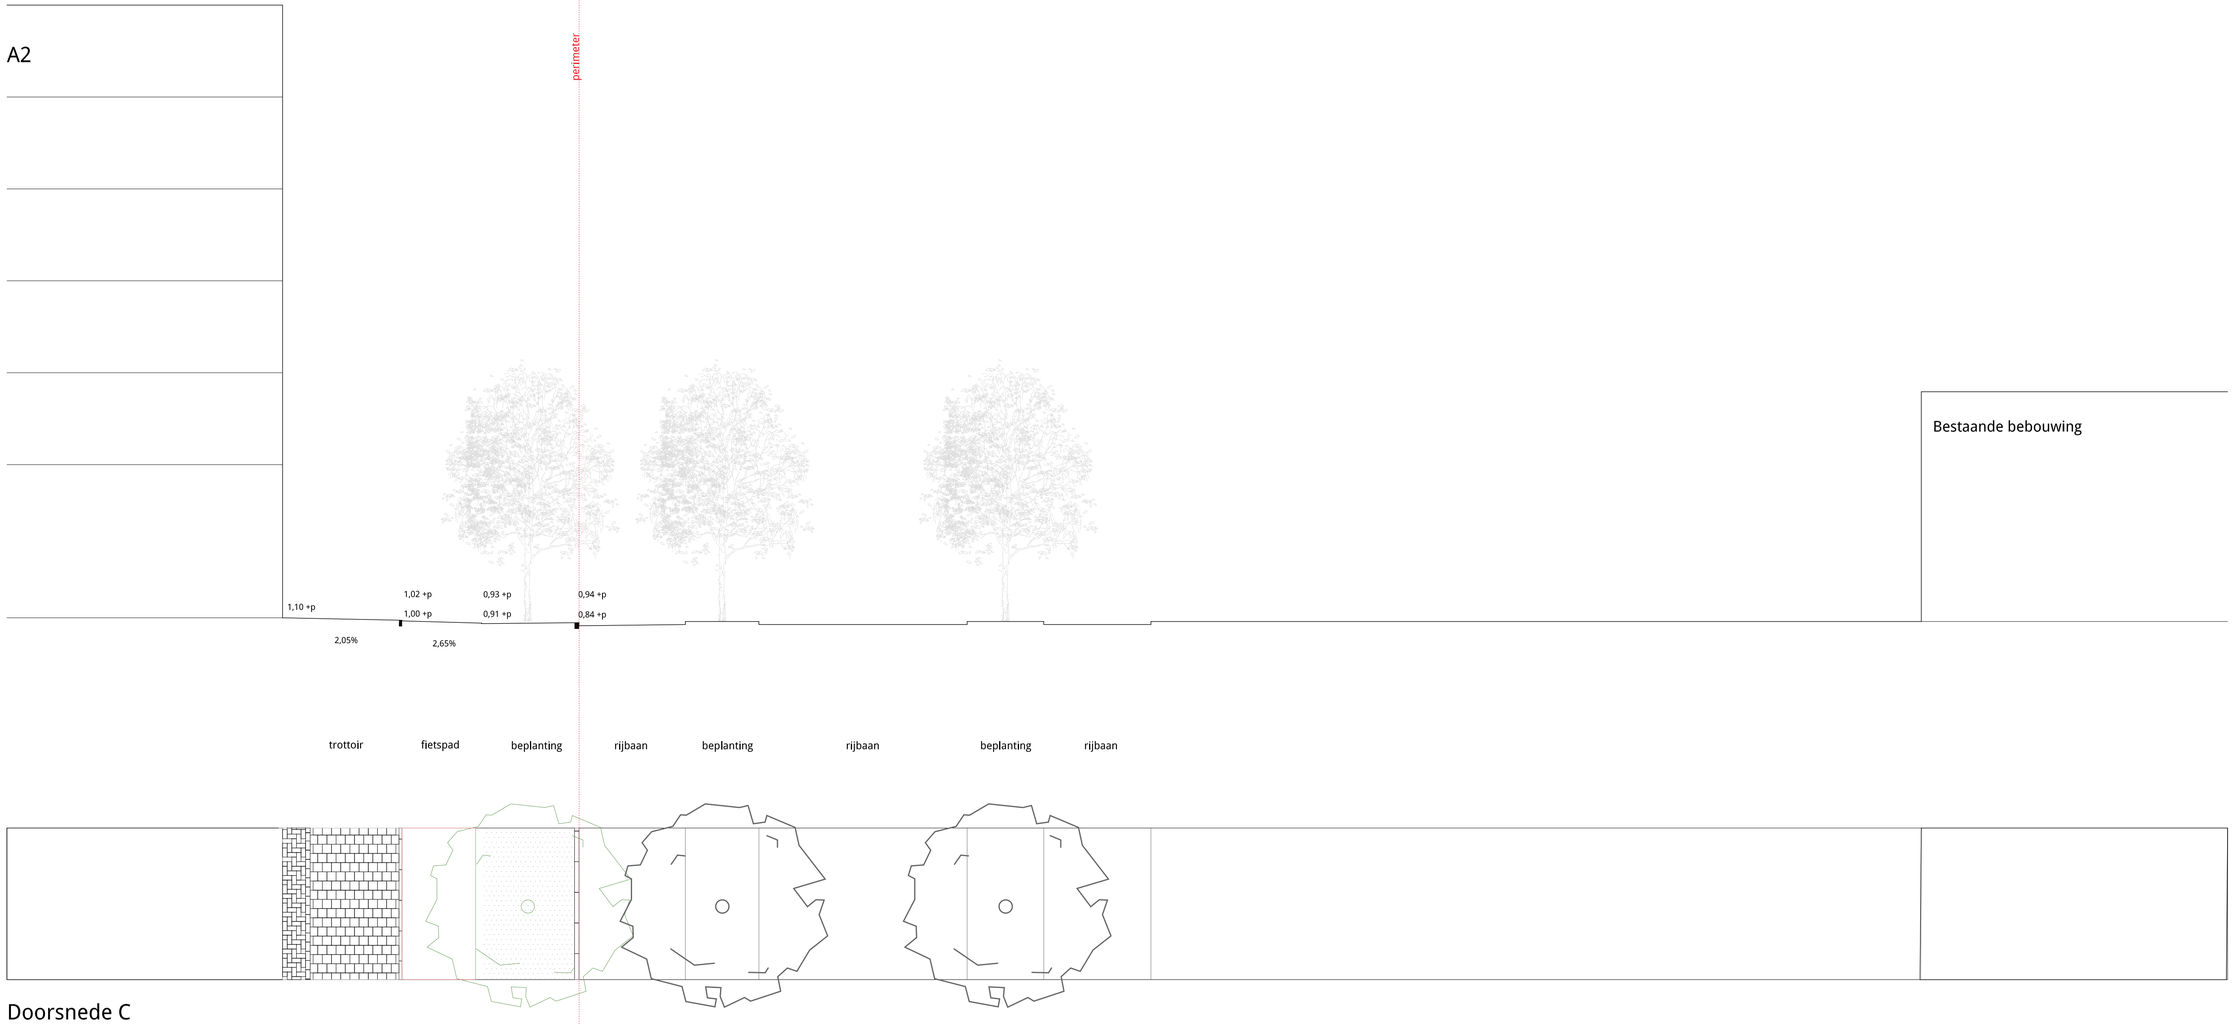

Doorsnede C

Klaprozenweg

0,90 2,90 2,50 3,23

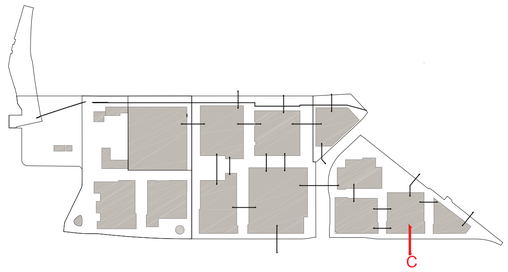

Gemeente Amsterdam
Ruimte & Duurzaamheid

Klaprozenbuurt - Klimopwegdriehoek

Product	**Doorsnede C buitenruimte ontwerp**		
Variant	**---**		
Status	**Voorlopig ontwerp**		
Opdracht	**---**	Datum	**12-09-2023**
Ontwerper	**Jan Brouwer**	Revisie	**---**
Tekenaar	**GR**	Schaal	**1:100**
Projectnr.	**---**	Formaat	**A1 (594 x 841)**
Bestand	----		
Model			

© Gemeente Amsterdam Auteursrechten voorbehouden

Geplot door : USERNAME Datum plot : DG-MND-JAAR

PW documentnaam : PW-DOCUMENTNAME

A1

perimeter



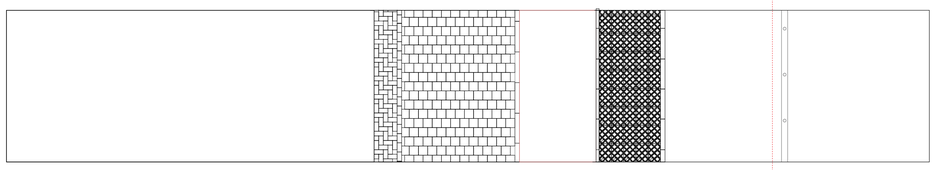

Doorsnede D

Schooltuinpad



A2

A1

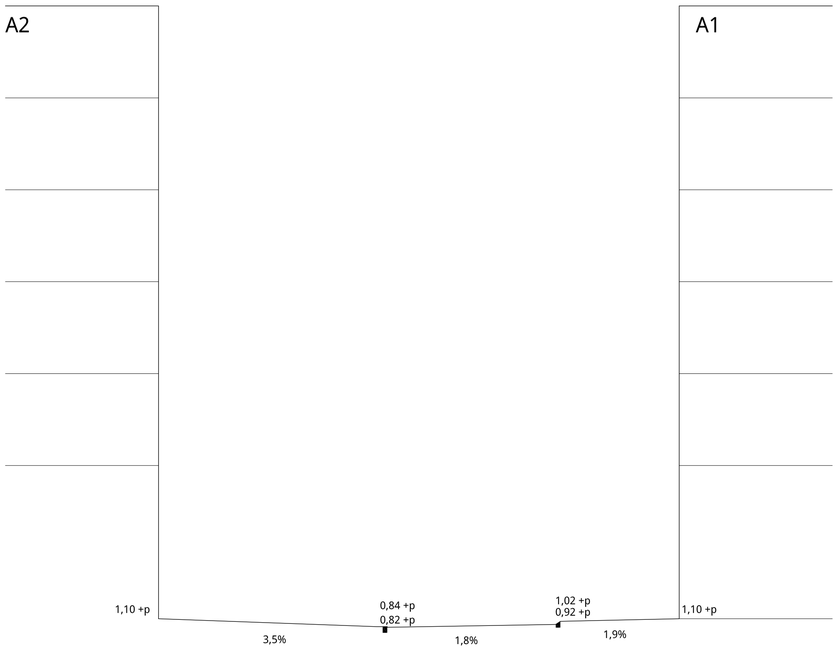

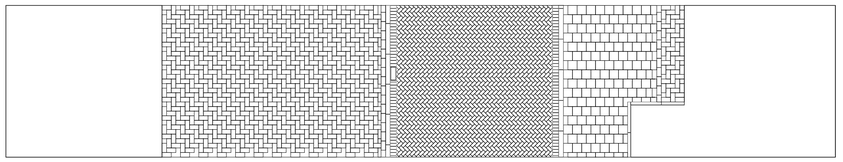

Doorsnede E



Heggerankweg
expeditie entree

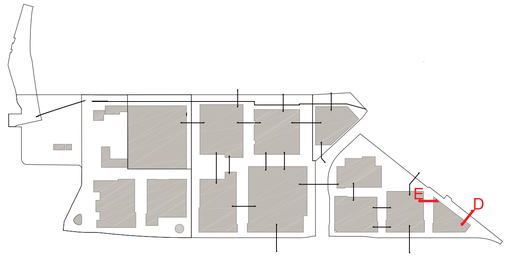

Gemeente Amsterdam
Ruimte & Duurzaamheid

Klaprozenbuurt - Klimopwegdriehoek

Product	**Doorsnede D & E buitenruimte ontwerp**		
Variant	**---**		
Status	**Voorlopig ontwerp**		
Opdracht	**---**	Datum	**12-09-2023**
Ontwerper	**Jan Brouwer**	Revisie	**---**
Tekenaar	**GR**	Schaal	**1:100**
Projectnr.	**---**	Formaat	**A1 (594 x 841)**
Bestand	___		
Model			

© Gemeente Amsterdam Auteursrechten voorbehouden

Geplot door : USERNAME Datum plot : DG-MND-JAAR

PW documentnaam : PW-DOCUMENTNAME

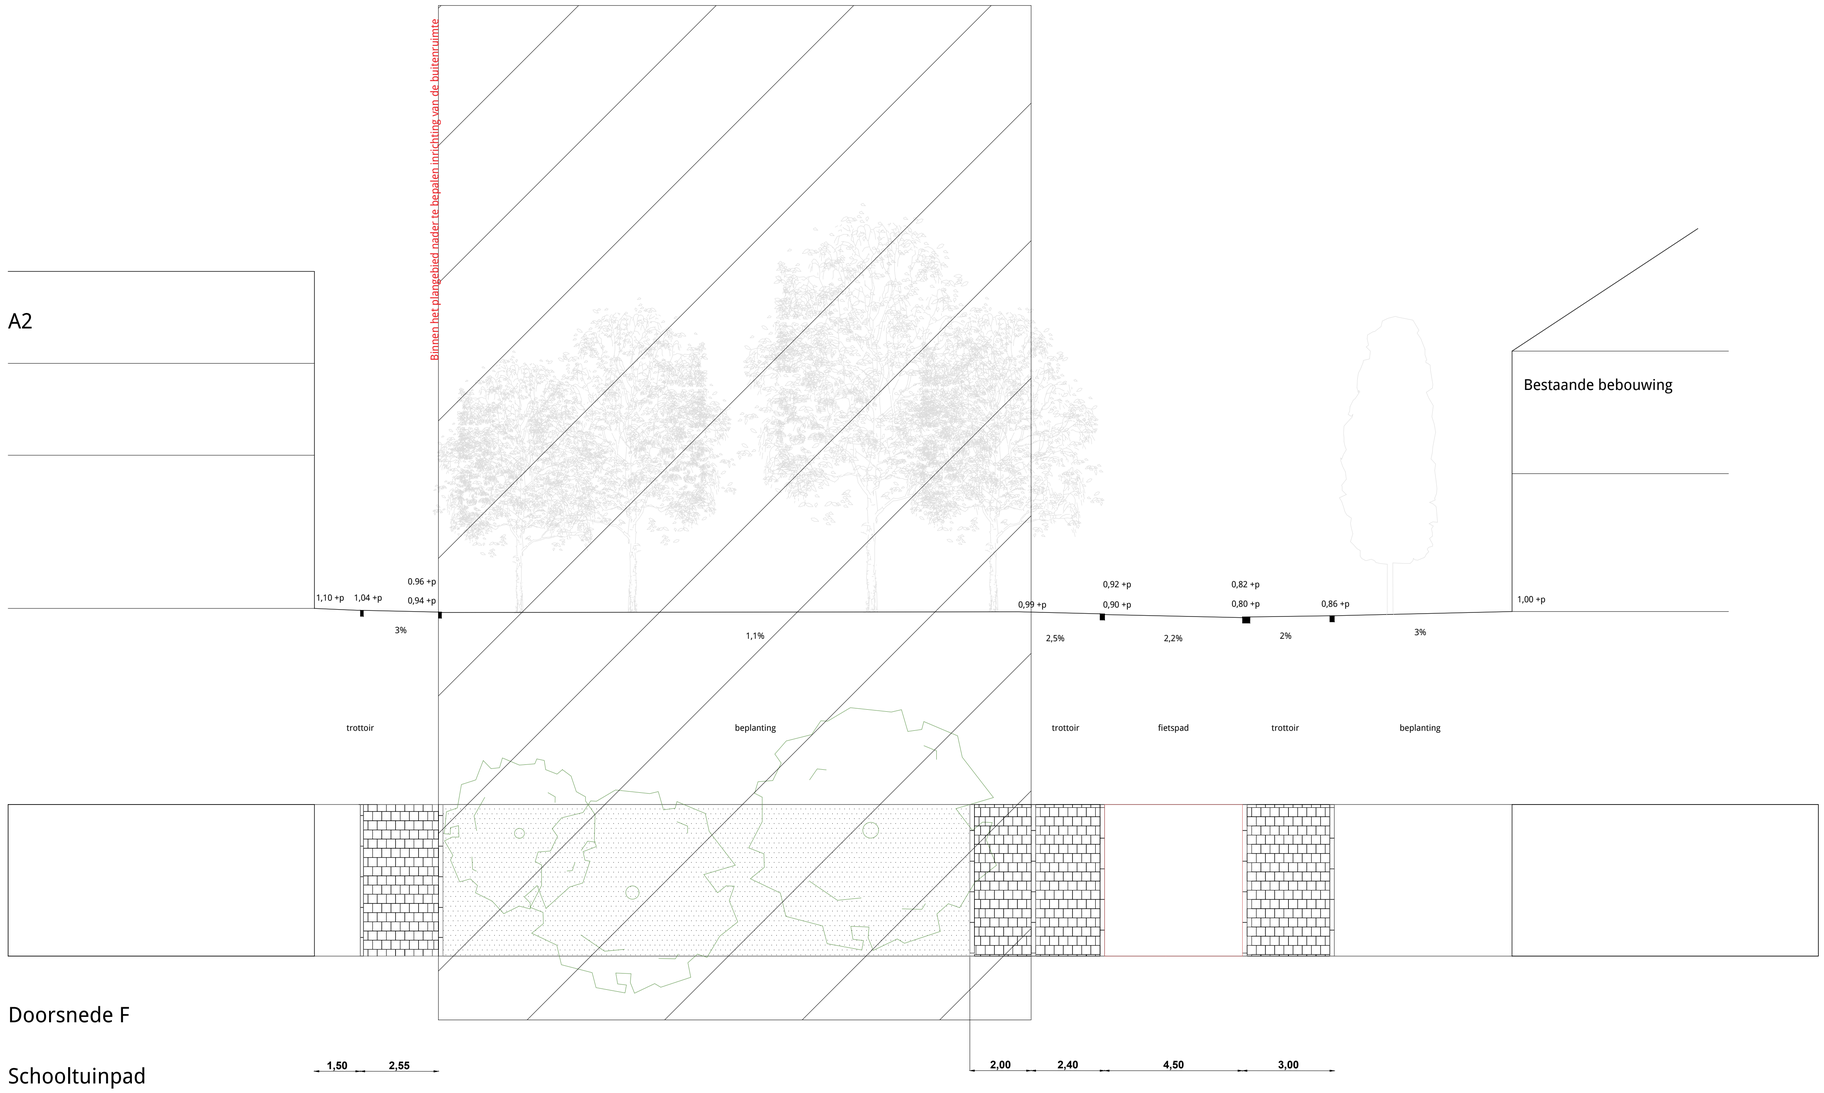

Doorsnede F

Schooltuinpad

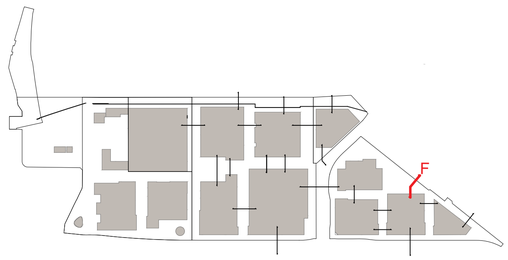

Gemeente Amsterdam
Ruimte & Duurzaamheid

Klaprozenbuurt - Klimopwegdriehoek

Product	**Doorsnede F buitenruimte ontwerp**		
Variant	**---**		
Status	**Voorlopig ontwerp**		
Opdracht	**---**	Datum	**12-09-2023**
Ontwerper	**Jan Brouwer**	Revisie	**---**
Tekenaar	**GR**	Schaal	**1:100**
Projectnr.	**---**	Formaat	**A1 (594 x 841)**
Bestand	---		
Model			

© Gemeente Amsterdam Auteursrechten voorbehouden

Geplot door : USERNAME Datum plot : DG-MND-JAAR

PW documentnaam : PW-DOCUMENTNAME

A4

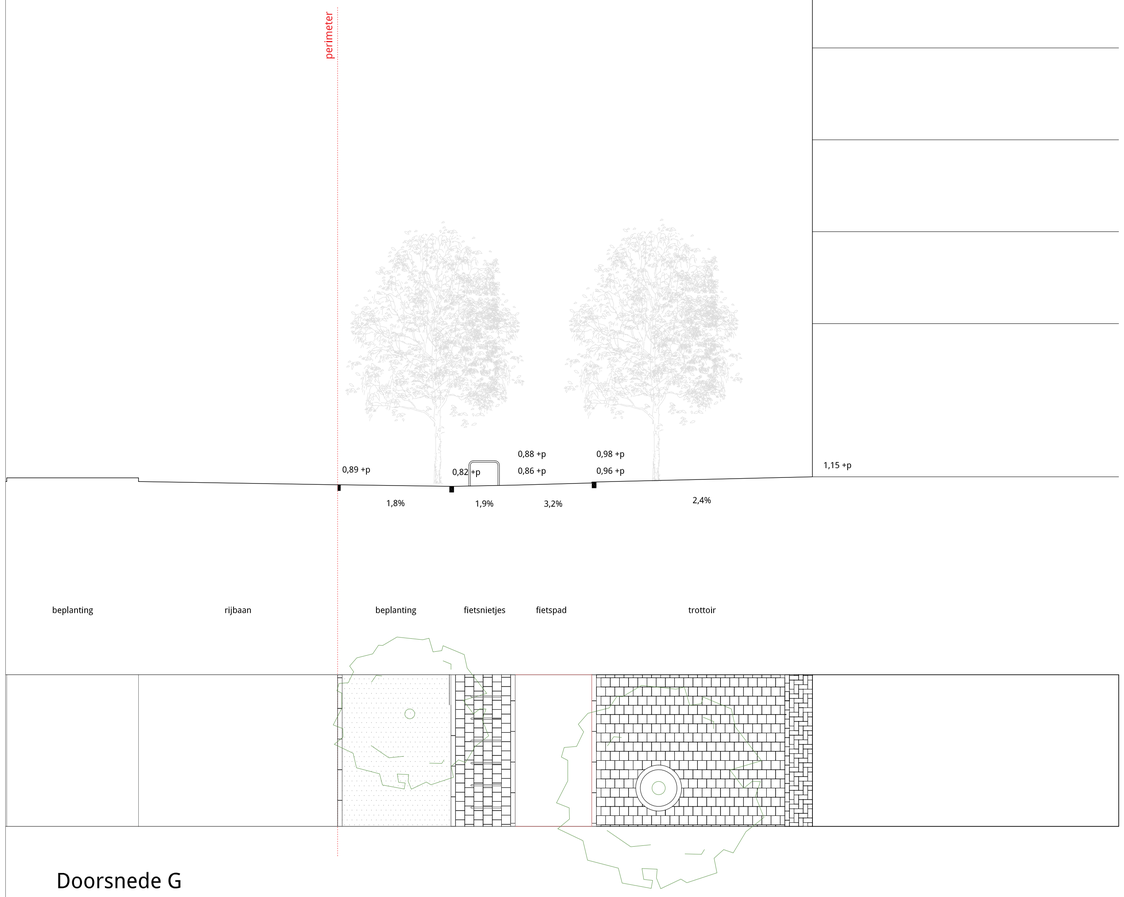

Doorsnede G
Ridderspoorweg

2,10 2,50 6,30 0,90

A3 A4

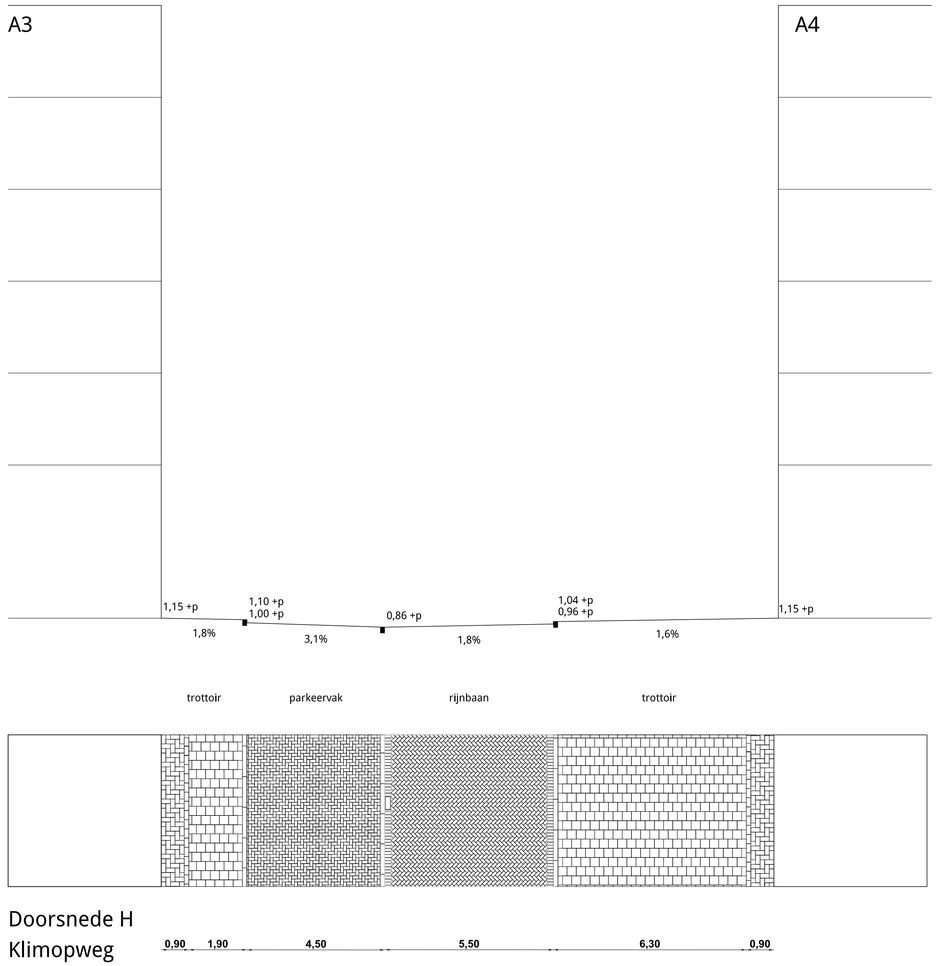

Doorsnede H
Klimopweg

0,90 1,90 4,50 5,50 6,30 0,90

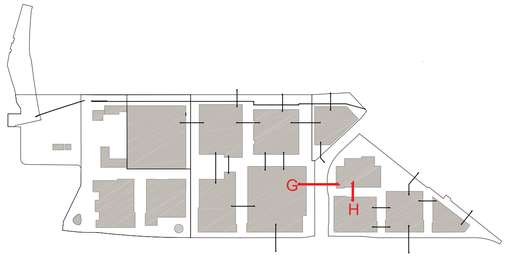

Gemeente Amsterdam
Ruimte & Duurzaamheid

Klaprozenbuurt - Klimopwegdriehoek

Product	**Doorsnede G & H buitenruimte ontwerp**		
Variant	**---**		
Status	**Voorlopig ontwerp**		
Opdracht	**---**	Datum	**12-09-2023**
Ontwerper	**Jan Brouwer**	Revisie	**---**
Tekenaar	**GR**	Schaal	**1:100**
Projectnr.	**---**	Formaat	**A1 (594 x 841)**
Bestand	___		
Model			

© Gemeente Amsterdam Auteursrechten voorbehouden

Geplot door : USERNAME Datum plot : DG-MND-JAAR

PW documentnaam : PW-DOCUMENTNAME