
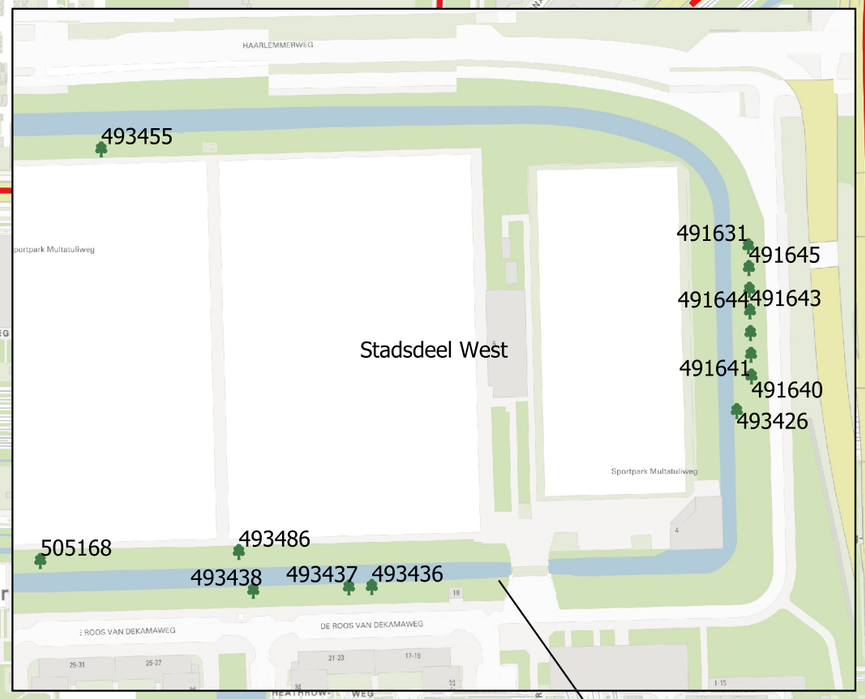


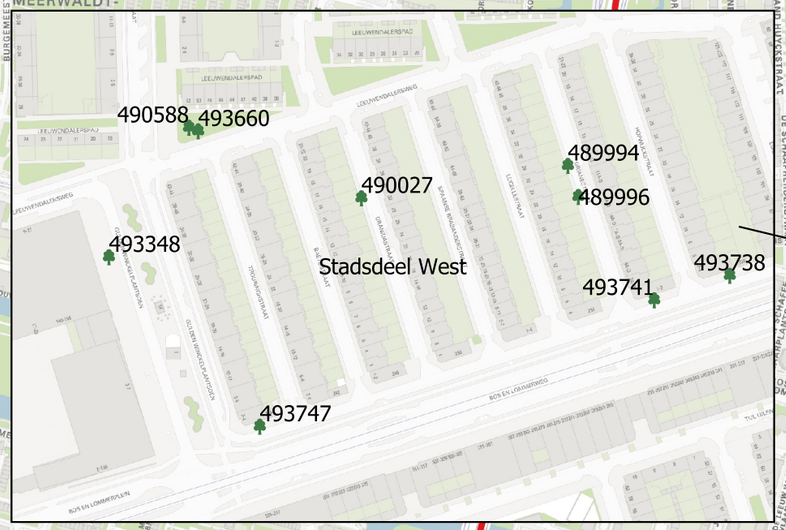

Stadsdeel Nieuw West

Stadsdeel West

LEGENDA

- Boomlocatie met nummer

Project/werkgebied:
Vervangingsprogramma's Bomen

Onderdeel:
Fase 4 Vergunningen e.d.

Opdrachtgever: V&OR

Horende bij: Tekeningnummer: 1
Boomlocaties Kap West

Aantal bladen: 1 Bladnummer: 1 van 1
Projectnummer: 37519 Fase: Vergunningen e.d.(4)
Opstellers: Paul Dano en Edwin Andreoli
Situatietekening Boomlocaties Kap West 2022

Schaal: 1:8250

Papierformaat: A3

Paraaf: EA
Datum: 19-10-2022