PROJECT KINKERST 314
RENOVATIE DAKTERRAS/BALCONS



VOORAANZICHT BESTAAND

NIEUW

SCHAAL 1:100

6/09/2020

PROJECT [redacted]

RENOVATIE DAKTERRAS / BALCONS

LANGS DOORSNEDE **NIEUW** SCHAAL 1:100

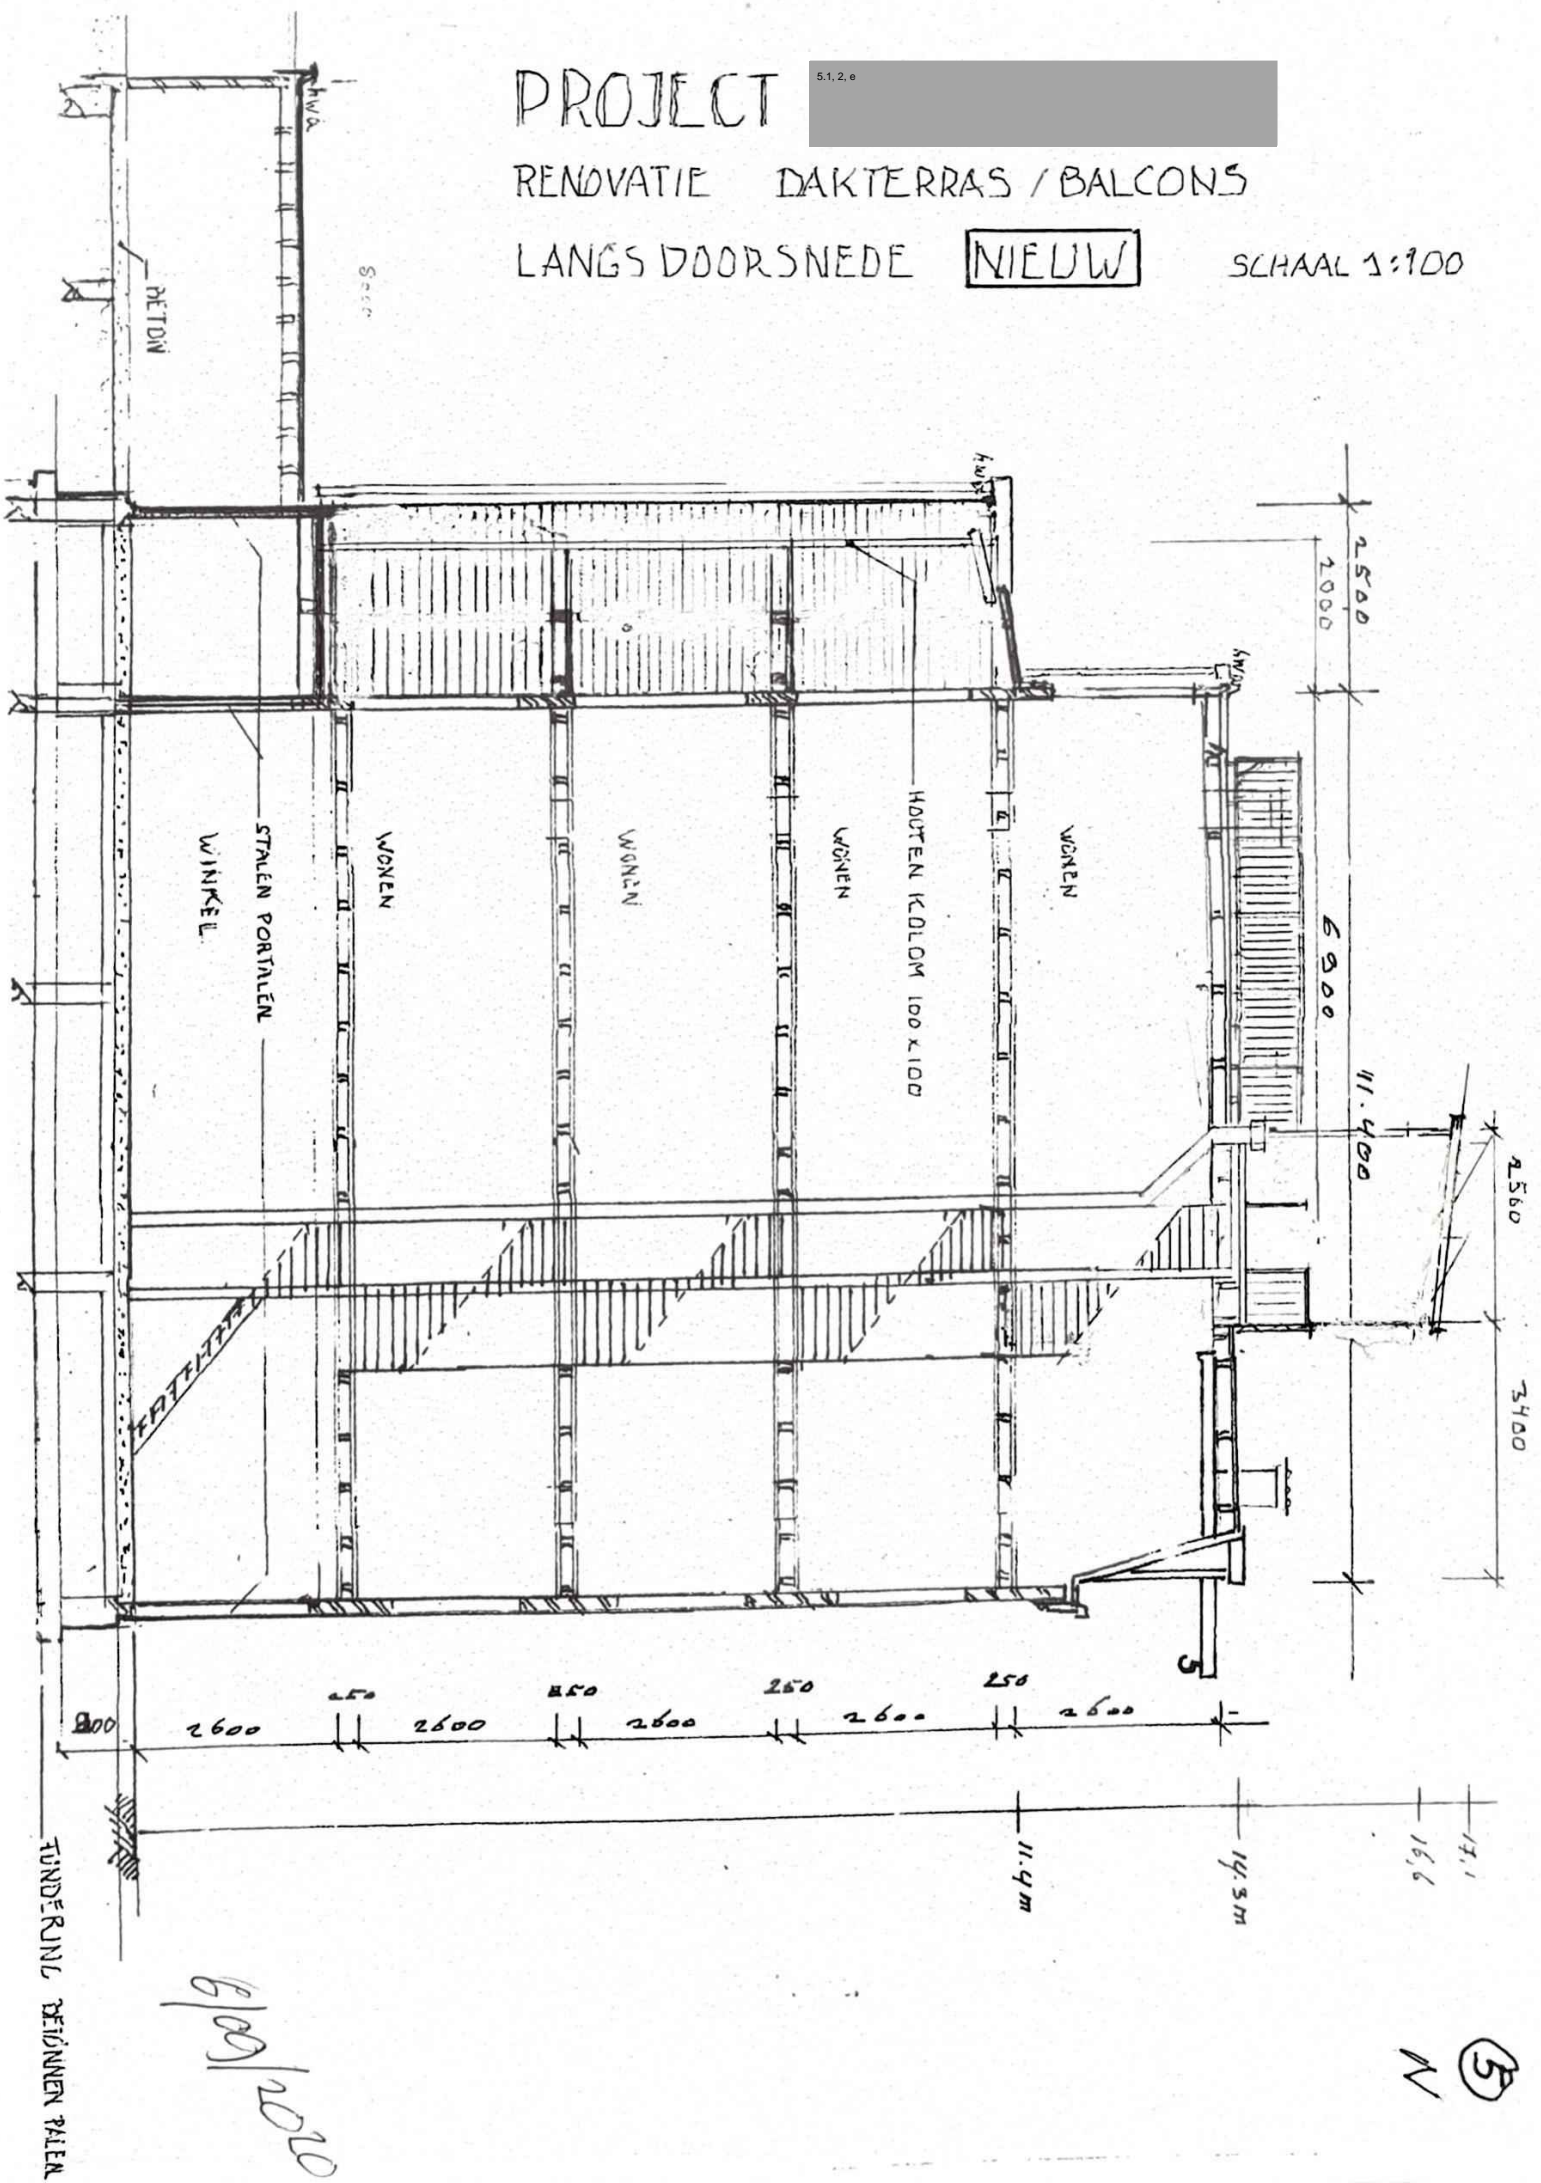

6/09/2020

5

PROJECT KINKERST 314
DAKTERRAS-OPBOUW DETAILS SCHAAL 1:10

(H)
N

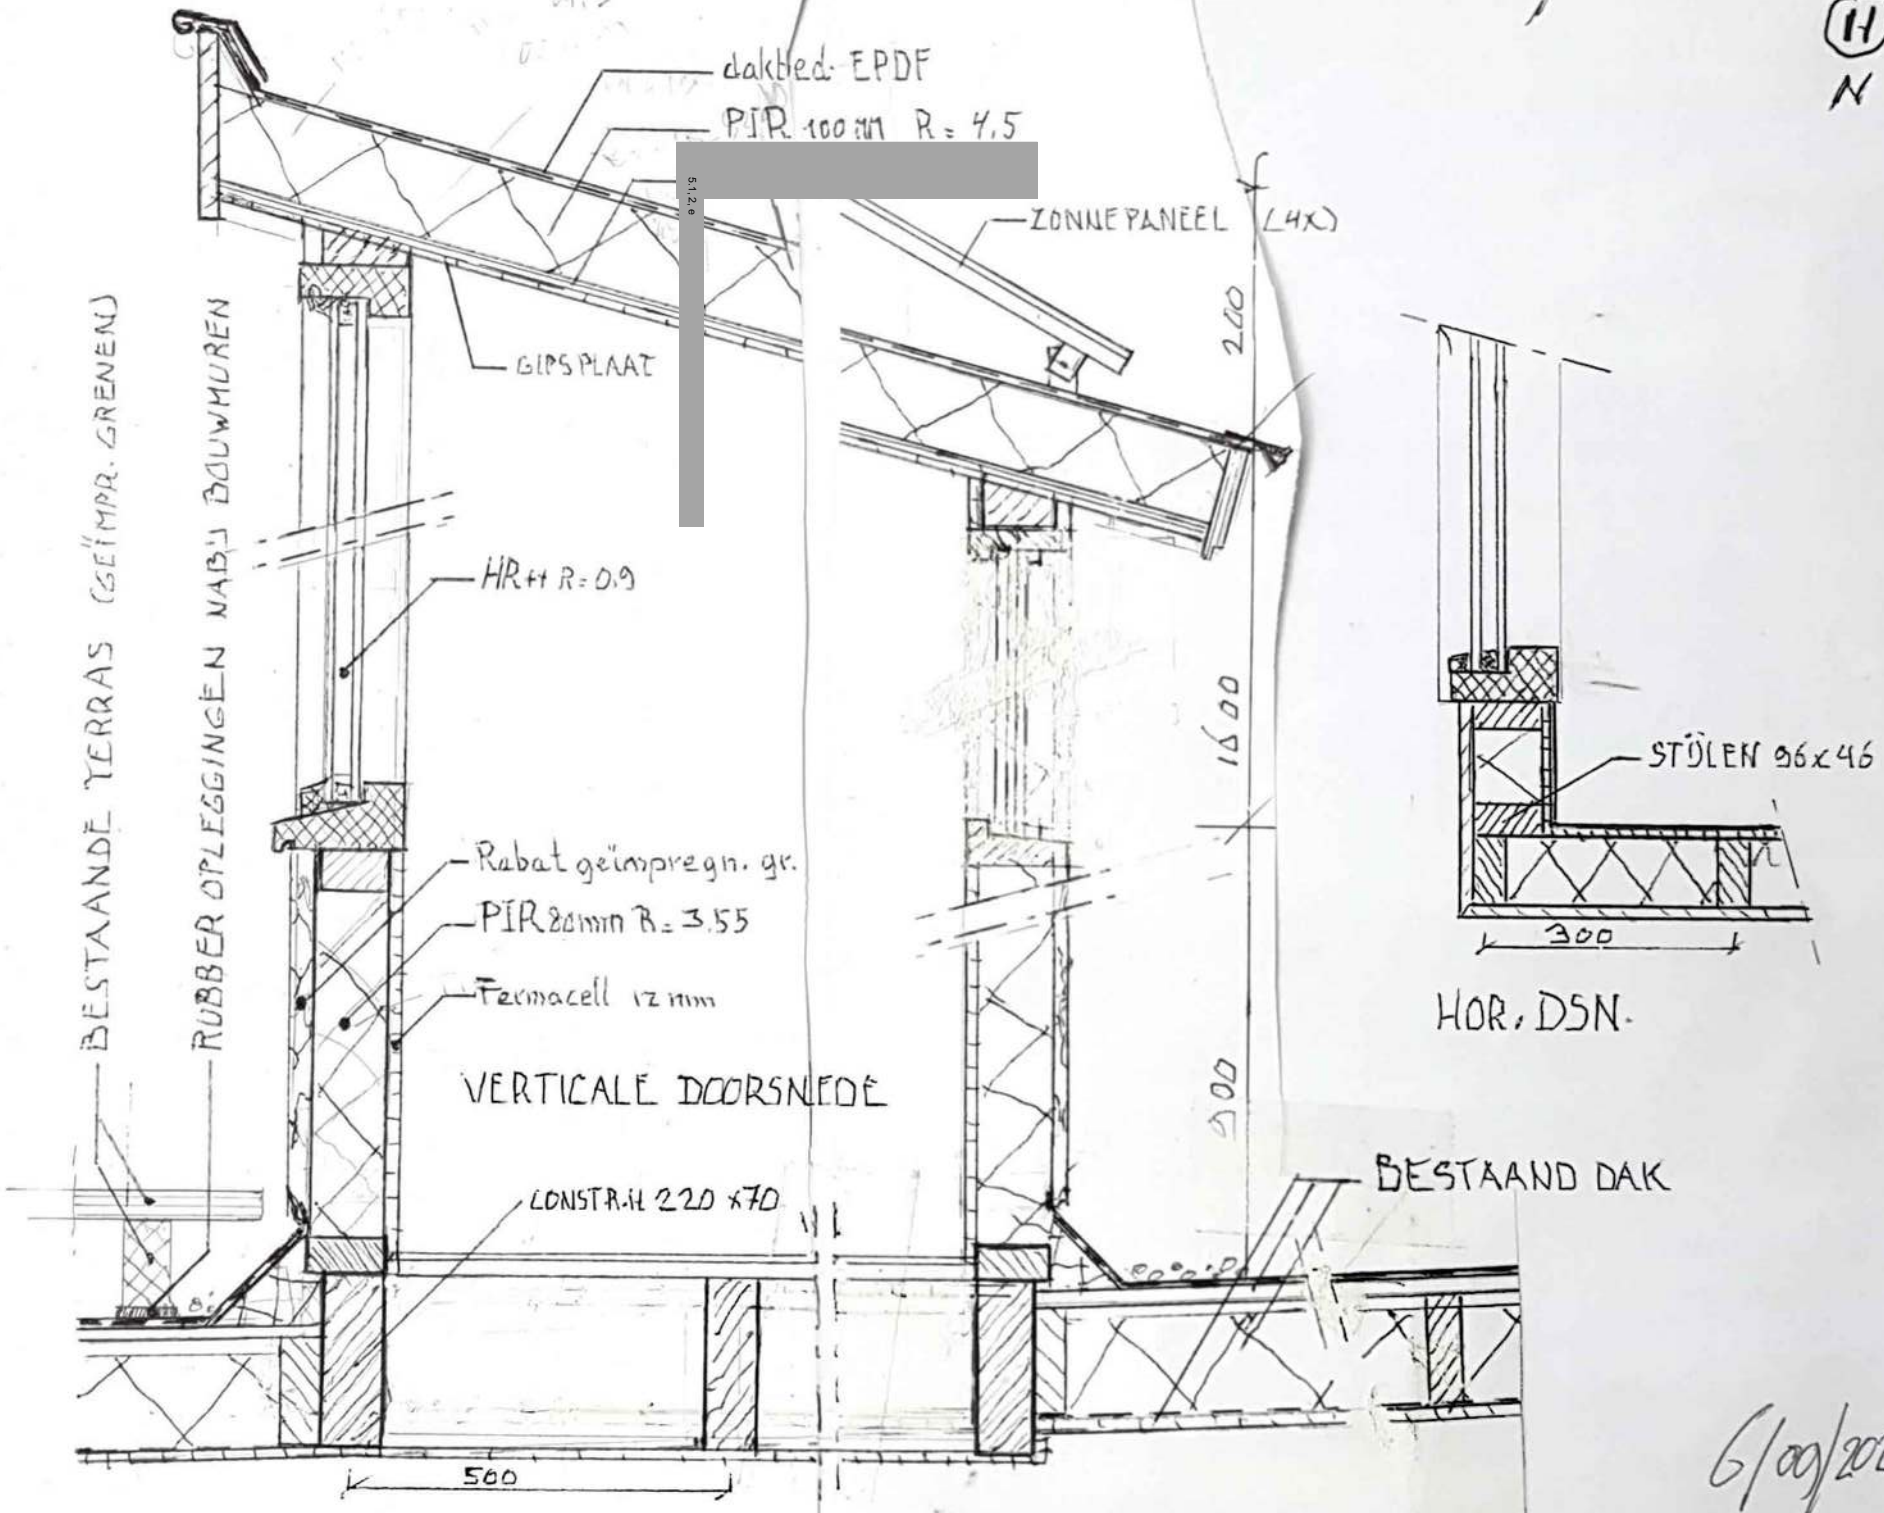

6/09/2010