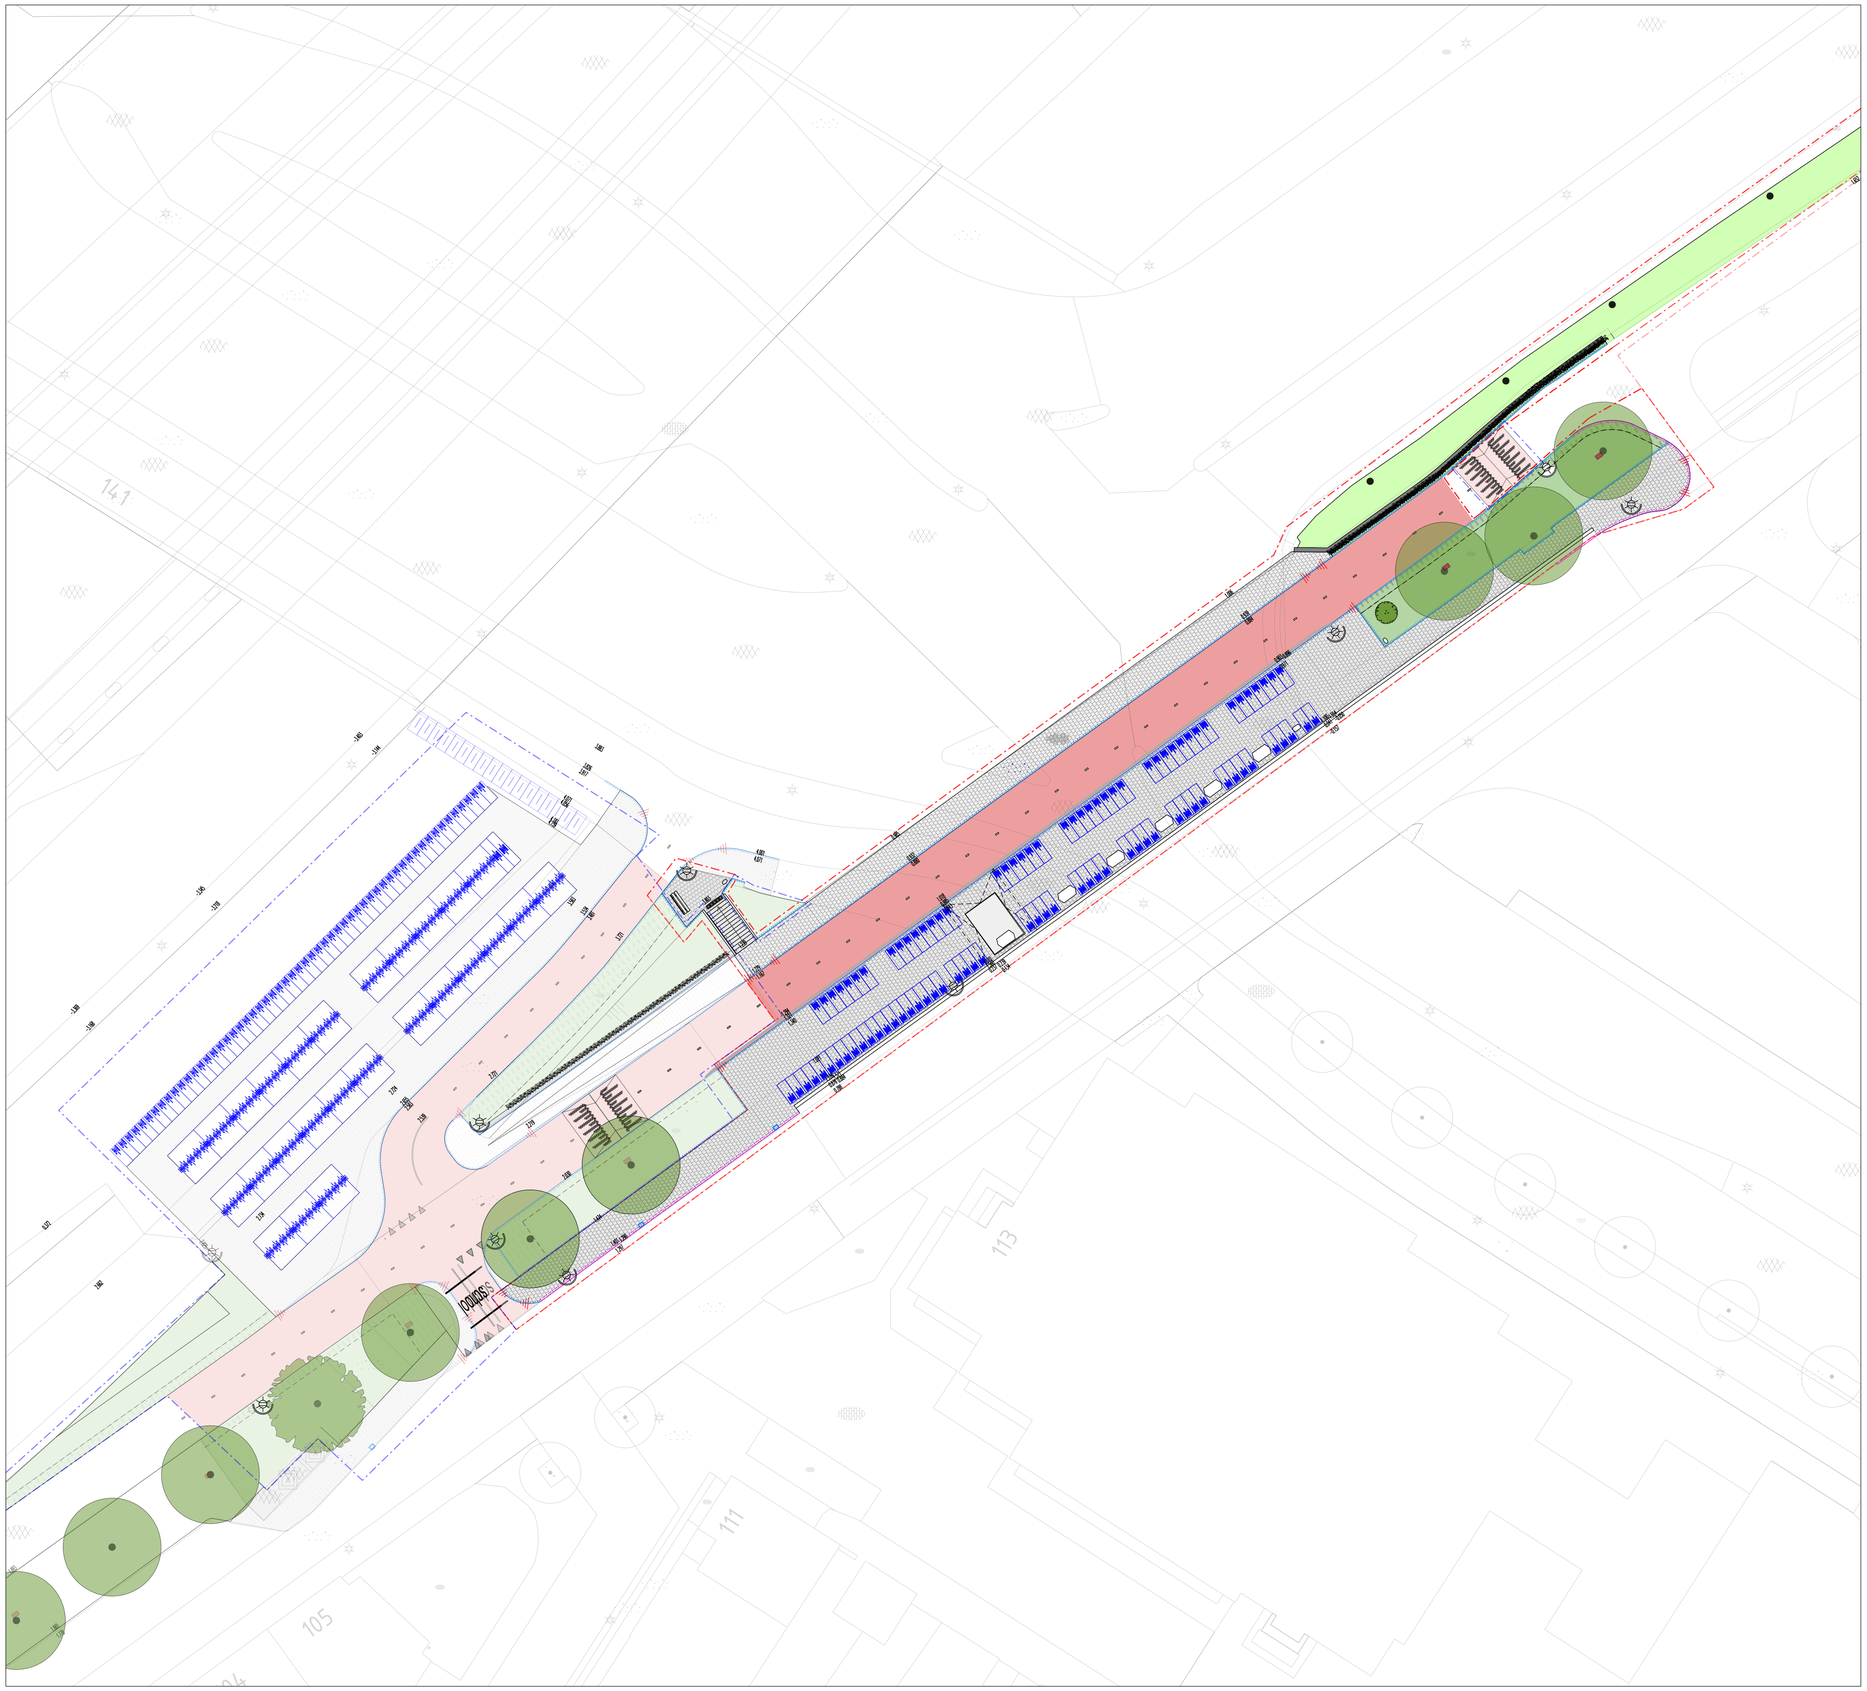


V.O. Noorderparkhalte fase 1 en fase 2

Legenda

FASE 1: werkzaamheden

FASE 2: werkzaamheden

NIEUW Hoekstukken: nader te bepalen

NIEUW Voetpad: betontegel 300 x 300 x 45 lichtgrijs:
fase 1 165 m2 + fase 2 122 m2 = 287 m2

HERSTRATEN Voetpad: betontegel 300 x 300 x 45 lichtgrijs:
fase 1 555 m2 + fase 2 300 m2 = 855 m2

Verwijderen voetpad: betontegel 300 x 300 x 45 lichtgrijs:
fase 2 30 m2 = 30 m2

Fietspad bestaand, aanpassing in fase 2

NIEUW Betondband 10 x 200: **fase 1 12 m en gase 2 34 m = 146 m**

NIEUW Verlaagde betonband a niveau 10 x 200 langs fietspad fase 2 50 m = 50 m

Verlaagde trottoirband ***zie tekening***

NIEUW Groen 50-70 cm: invulling *bloemrijkgrasmengsel* **(M5)** met een *bollenmix*:
fase 1 120 m2 = fase 460 m2 = 580 m2
Rekening houden met toepassen schrale grond

NIEUW vaste beplanting **(zie beplantingsplan)**

Bestaand **bloemrijkgrasmengsel**

Bestaande bomen: groeiverbetering fase 1; 3 stuks en fase 2 ; 2 stuks

NIEUW: heesters toevoegen **(zie beplantingsplan)**

NIEUW: klimop Hedera helix bij schanskorf: **fase 1 30m**

NIEUW: nestkastjes aan bomen **circa 6 stuks**

NIEUW: insectenhotels **circa 6 stuks**

Gazon langs het fietspad met bloembollen

Bestaand OV Armatuur

NIEUW: standaard puccini-afvalbak 100 liter: **2 stuks**

NIEUW: zitbank type Canapé: **enkel 1200 mm**

NIEUW Fietsrek enkelzijdig: **soort; Specificaties nrpk221107 - Sheet1.pdf**
fase 1 97 stuks a 2 fietsplekken

NIEUW Fietsrek blokdubbelzijdig: **soort zie; Specificaties nrpk221107 - Sheet1.pdf**
fase 2 26 fietsrekblokken a 16 fietsplekken

NIEUW witte belijningsvlak onder het viaduct langs de fietsrekken

NIEUW noppentegels: 5 stuks bovenaan de trap J.v. Hasseltweg

Nieuwe fietsdrempen fase 2. 2 stuks

Gemeente
Amsterdam
Ruimte & Duurzaamheid

Noorderparkhalte o.r.

Product	**Noorderparkhalte fase 1 en fase 2**		
Variant	**-**		
Status	**Fase 1 V.O. Fase 2 V.O.**		
Opdracht	**R&D**	Datum	**23-01-2023**
Ontwerper	**Haarbo002**	Revisie	**-**
Tekenaar	**haarbo002**	Schaal	**1:250**
Projectnr.	**R&D**	Formaat	**A1**
Bestand	230123 D.O. Noorderparkhalte.dgn		
Model	bestaande ondegrond		

© Gemeente Amsterdam Auteursrechten voorbehouden

Geplot door : NLCS-standaard Datum plot : 24-1-2023

PW documentnaam : G:\RD\Projecten_N\noord\Noorderpark\Metrohalte Noorderpark fietsparkeren\2022\24 DGN\230123 D.O. Noorderparkhalte.dgn



V.O. Noorderparkhalte fase 1

Legenda

- **FASE 1: werkzaamheden**
- **NIEUW** Voetpad: betontegel 300 x 300 x 45 lichtgrijs: **fase 1 152 m2**
- **HERSTRATEN** Voetpad: betontegel 300 x 300 x 45 lichtgrijs: **fase 1 555 m2**
- Fietspad bestaand
- **NIEUW** Betondband 10 x 200: **fase 1 12 m**
- **NIEUW Verlaagde** betonband a niveau 10 x 200 langs fietspad
- **NIEUW Hoekstukken**: **nader te bepalen**
- Verlaagde trottoirband ***zie tekening***
- **NIEUW** Groen 50-70 cm: invulling *bloemrijkgrasmengsel* **(M5)** met een *bollenmix*: **fase 1 120 m2**
  Rekening houden met toepassen schrale grond
- **NIEUW** vaste beplanting **(zie beplantingsplan)**
- Bestaand **bloemrijkgrasmengsel**
- Bestaande bomen: groeiverbetering 3 stuks.
- **NIEUW:** heesters toevoegen **(zie beplantingsplan)**
- **NIEUW:** klimop Hedera helix bij schanskorf: **fase 1 30m**
- **NIEUW:** nestkastjes aan bomen **circa 6 stuks**
- **NIEUW:** insectenhotels **circa 6 stuks**
- **Gazon langs het fietspad met bloembollen**
- Bestaand OV Armatuur
- **NIEUW:** standaard puccini-afvalbak 100 liter: **2 stuks**
- **NIEUW:** zitbank type Canapé: **enkel 1200 mm**
- **NIEUW** Fietsrek enkelzijdig: **soort; Specificaties nrpk221107 - Sheet1.pdf**
  fase 1 97 stuks a 2 fietsplekken
- **NIEUW** witte belijningsvlak onder het viaduct langs de fietsrekken
- **NIEUW** noppentegels: 5 stuks bovenaan de trap J.v. Hasseltweg

Gemeente Amsterdam
Ruimte & Duurzaamheid

Noorderparkhalte fietsparkeren

Product	**Ontwerp openbare ruimte**		
Variant	**-**		
Status	**Voorlopig Ontwerp**		
Opdracht	**R&D**	Datum	**23-01-2023**
Ontwerper		Revisie	**-**
Tekenaar		Schaal	**1:250**
Projectnr.	**R&D**	Formaat	**A1**
Bestand	230123 D.O. Noorderparkhalte.dgn		
Model	bestaande ondegrond		

© Gemeente Amsterdam Auteursrechten voorbehouden


Geplot door : NLCS-standaard Datum plot : 24-1-2023

PW documentnaam : G:\RD\Projecten_N\noord\Noorderpark\Metrohalte Noorderpark fietsparkeren\20221104 DGN\230123 D.O. Noorderparkhalte.dgn



Fase 1: Westzijde 1

SCHAAL 1 : 50

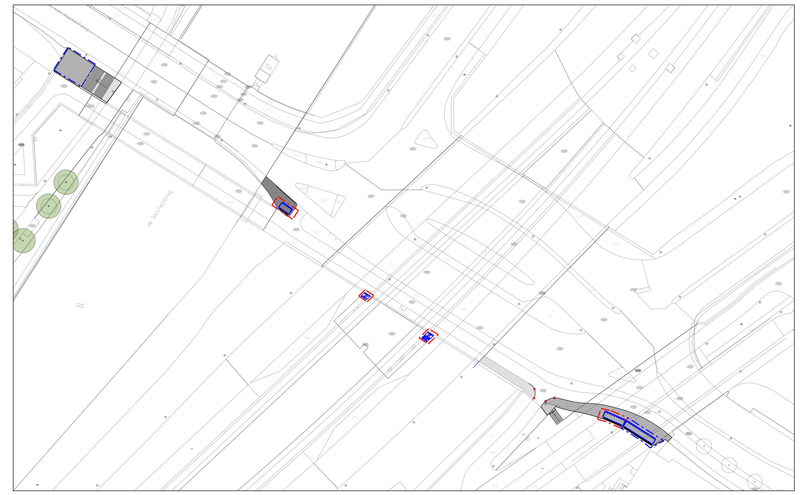

Fase 1: Overzichtstekening

SCHAAL 1 : 1000

V.O. Noorderparkhalte westzijde 1

Legenda

FASE 1: werkzaamheden J. van Hasseltweg

BESTAAND Voetpad: betontegel 300 x 300 x 45 lichtgrijs

NIEUW Geleidebuis: zie Specificaties nrpk221107 - Sheet1.pdf

NIEUW parkeerregeltegelsticker: specificaties n.t.b.

NIEUW belijning parkeervak scooters, bromfietsers & bakfietsen: specificaties zie puccinimethode

Gemeente Amsterdam
Ruimte & Duurzaamheid


Noorderparkhalte Westzijde 1

Product	**Ontwerp Openbare Ruimte**		
Variant	**-**		
Status	**Voorlopig Ontwerp**		
Opdracht	**R&D**	Datum	**23-01-2023**
Ontwerper	**haarbo002**	Revisie	**-**
Tekenaar	**haarbo002**	Schaal	**1:50**
Projectnr.	**R&D**	Formaat	**A1**
Bestand	230123 D.O. Noorderparkhalte.dgn		
Model	bestaande ondegrond		

© Gemeente Amsterdam Auteursrechten voorbehouden


Geplot door : NLCS-standaard Datum plot : 24-1-2023

PW documentnaam : G:\RD\Projecten_N\noord\Noorderpark\Metrohalte Noorderpark fietsparkeren\2022\04 DGN\230123 D.O. Noorderparkhalte.dgn

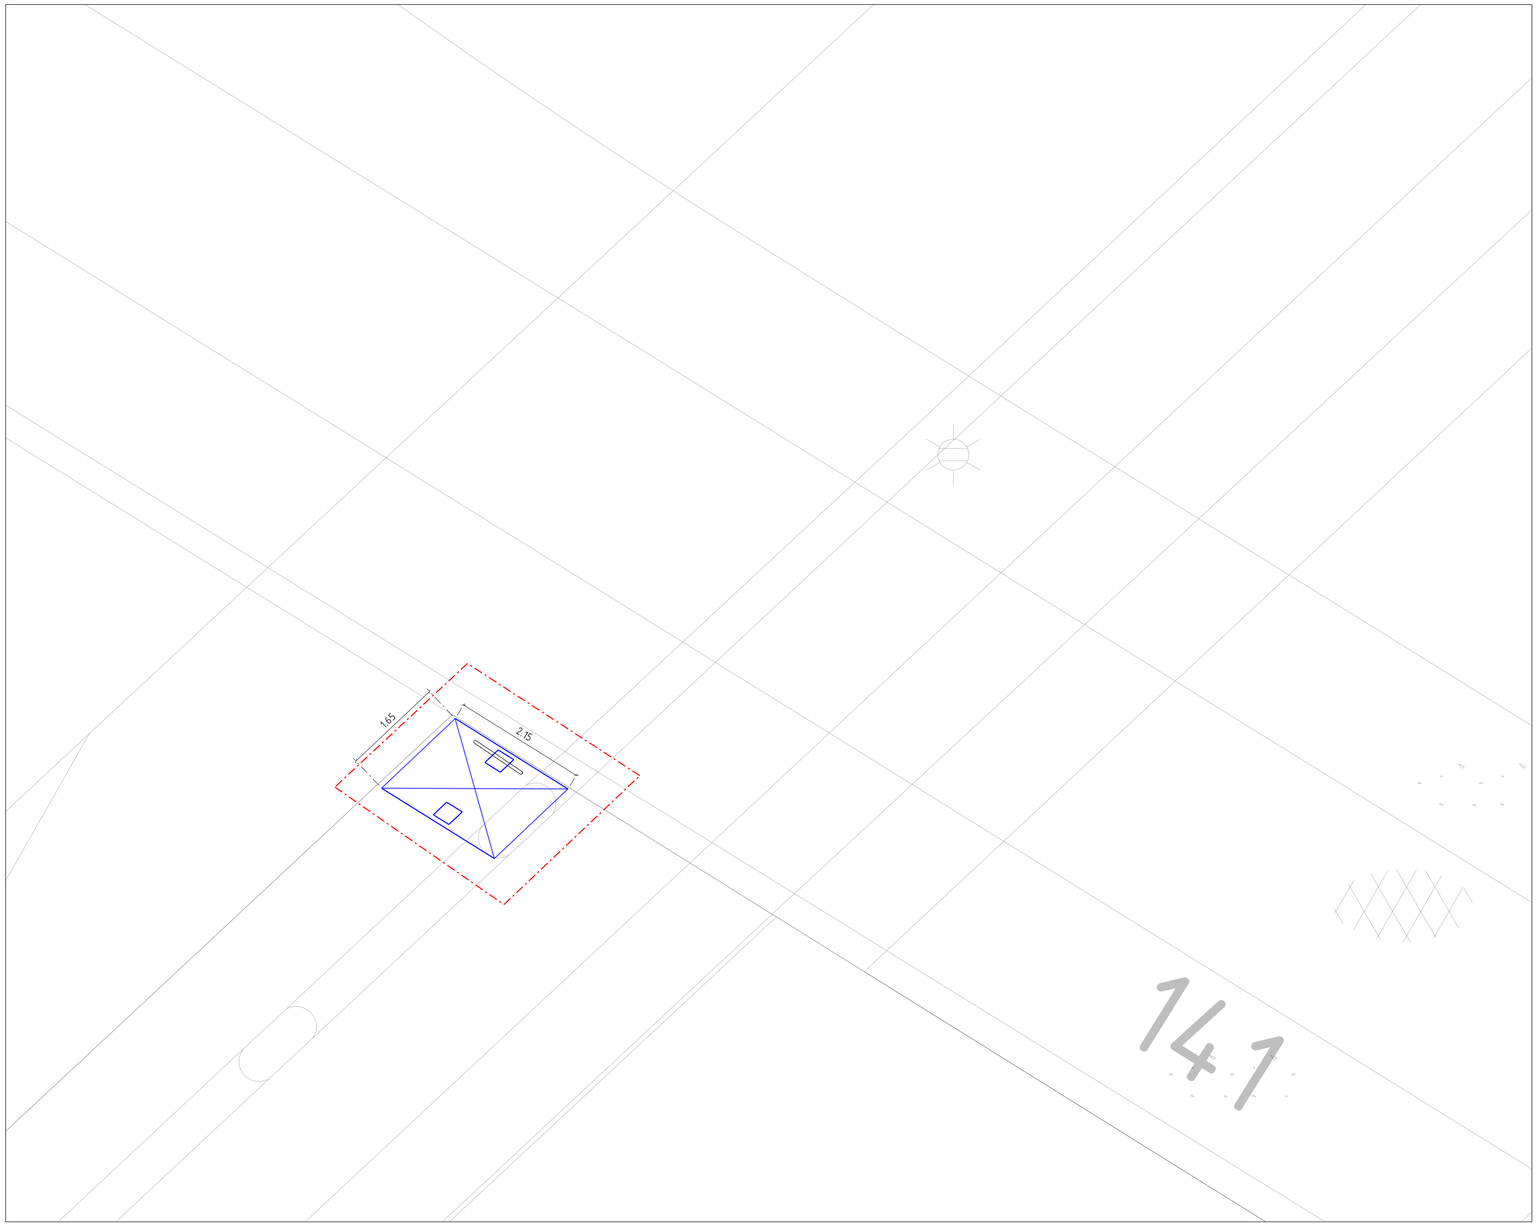

Fase 1: Metrostation entree westzijde

SCHAAL 1 : 50

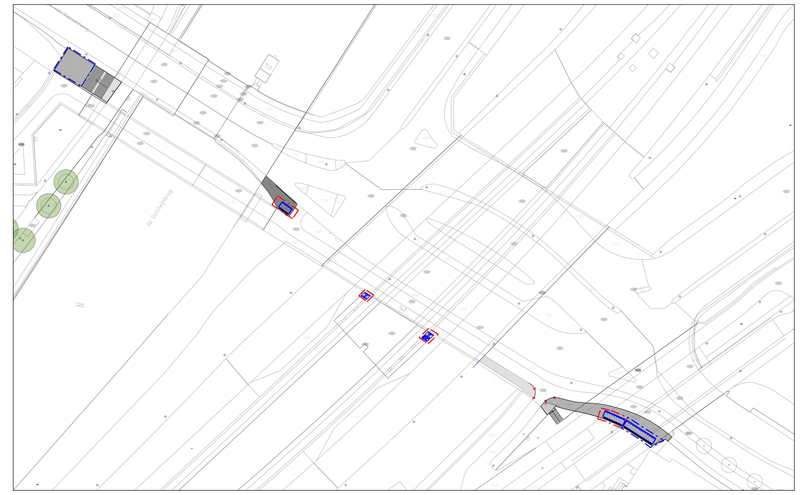

Fase 1: Overzichtstekening

SCHAAL 1 : 1000

V.O. Noorderparkhalte metrostation entree westzijde

Legenda

FASE 1: werkzaamheden J. van Hasseltweg

NIEUW parkeerregeltegelsticker mindervalide parkeerplek; 2 stuks: specificaties n.t.b.

NIEUW belijning mindervalide parkeervak: specificaties zie puccinimethode

NIEUW Fietsnietje puccini: 1 stuk

Gemeente Amsterdam
Ruimte & Duurzaamheid


Noorderparkhalte entree metro

Product	**Ontwerp Openbare Ruimte**		
Variant	**-**		
Status	**Voorlopig Ontwerp**		
Opdracht	**R&D**	Datum	**23-01-2023**
Ontwerper	**haarbo002**	Revisie	**-**
Tekenaar	**haarbo002**	Schaal	**1:50**
Projectnr.	**R&D**	Formaat	**A1**
Bestand	230123 D.O. Noorderparkhalte.dgn		
Model	bestaande ondegrond		

© Gemeente Amsterdam Auteursrechten voorbehouden


Geplot door : NLCS-standaard Datum plot : 24-1-2023

PW documentnaam : G:\RD\Projecten_N\noord\Noorderpark\Metrohalte Noorderpark fietsparkeren\2022\04 DGN\230123 D.O. Noorderparkhalte.dgn

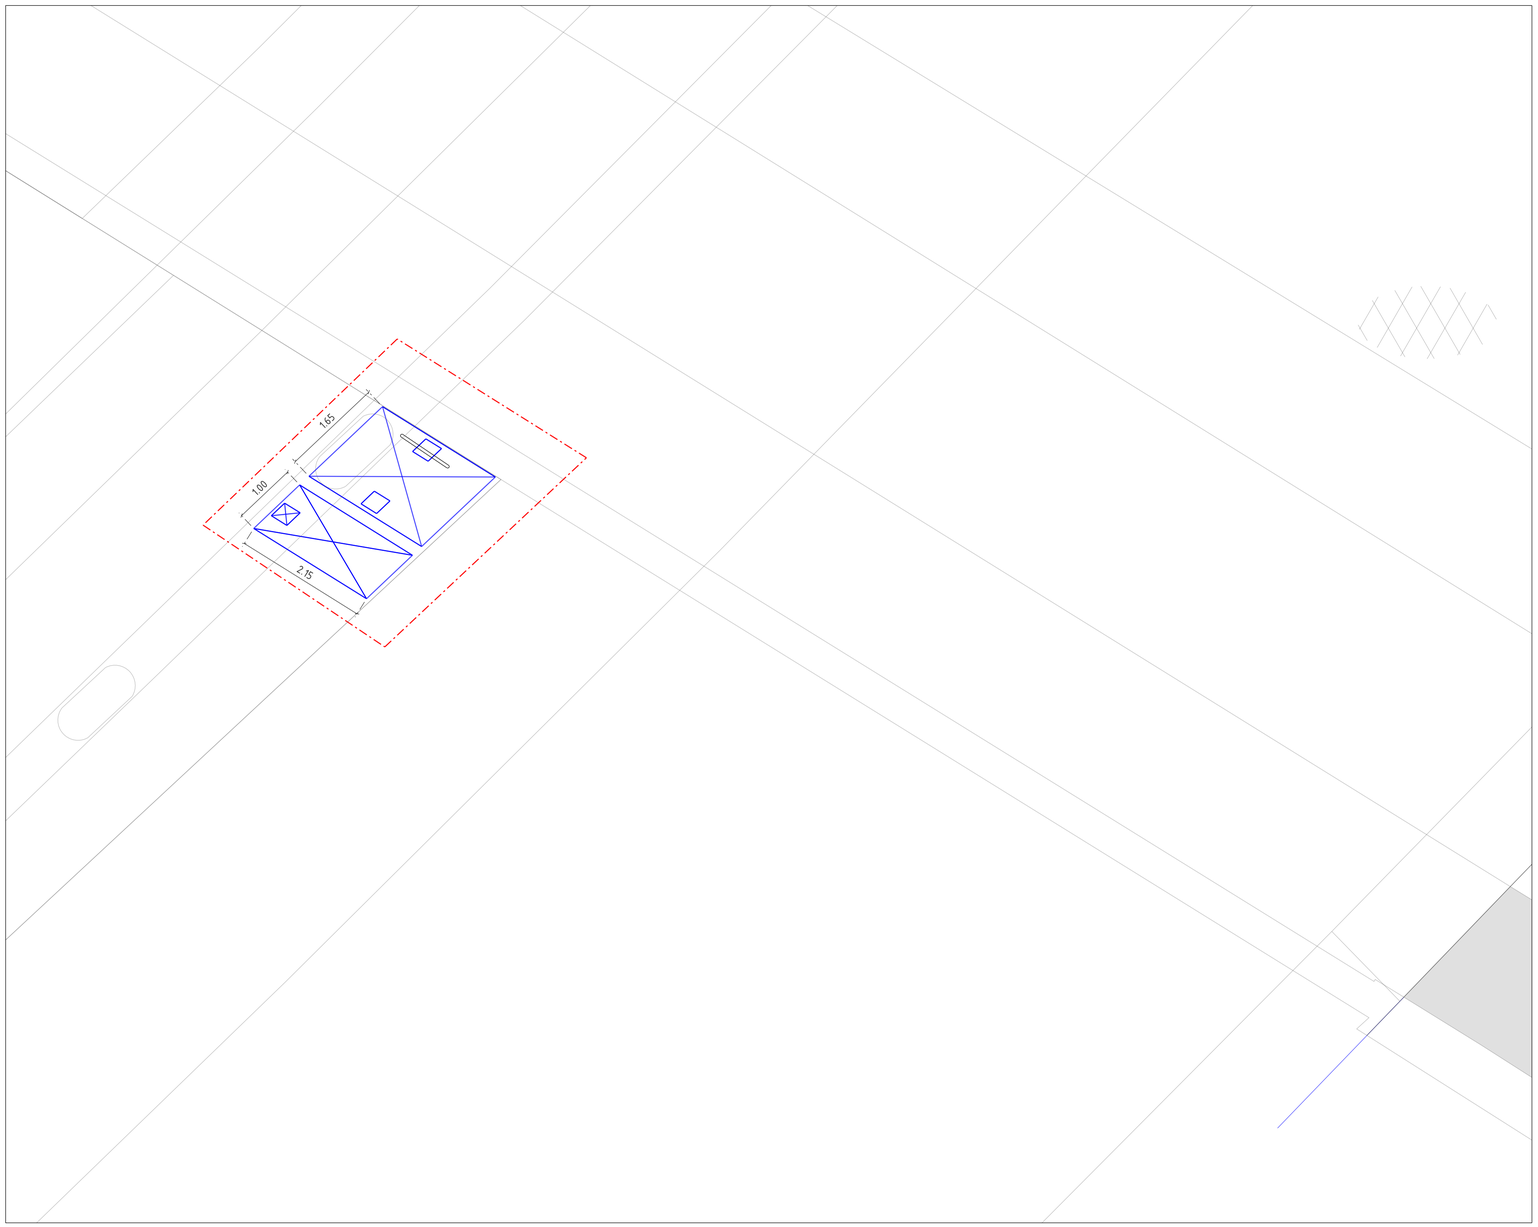

Fase 1: Metrostation entree oostzijde

SCHAAL 1 : 50

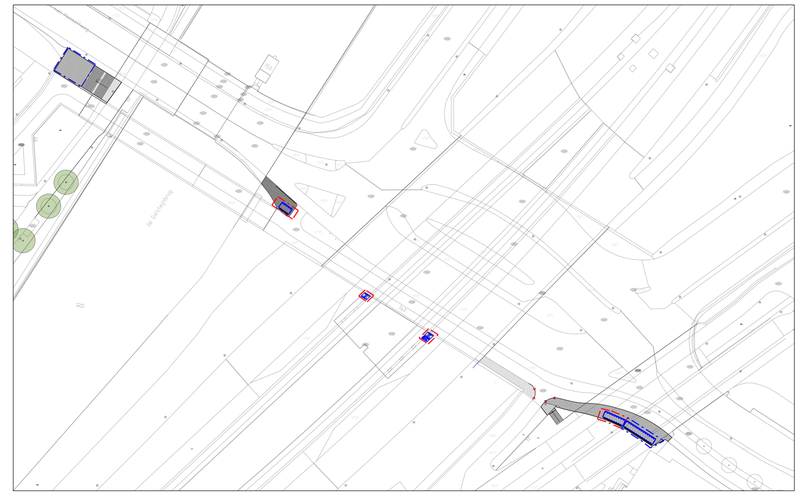

Fase 1: Overzichtstekening

SCHAAL 1 : 1000

V.O. Noorderparkhalte metrostation entree oostzijde

Legenda

- **FASE 1: werkzaamheden J. van Hasseltweg**
- **NIEUW** belijning vrijhouden brandkast
- **NIEUW** parkeerregeltegelsticker niet parkeren; 1 stuk: specificaties n.t.b.
- **NIEUW** parkeerregeltegelsticker mindervalide parkeerplek; 2 stuks: specificaties n.t.b.
- **NIEUW** belijning mindervalide parkeervak: specificaties zie puccinimethode
- **NIEUW** Fietsnietje puccini: 1 stuk

Gemeente Amsterdam
Ruimte & Duurzaamheid


Noorderparkhalte entree metro

Product	**Ontwerp Openbare Ruimte**		
Variant	**-**		
Status	**Voorlopig Ontwerp**		
Opdracht	**R&D**	Datum	**23-01-2023**
Ontwerper	**haarbo002**	Revisie	**-**
Tekenaar	**haarbo002**	Schaal	**1:50**
Projectnr.	**R&D**	Formaat	**A1**
Bestand	230123 D.O. Noorderparkhalte.dgn		
Model	bestaande ondergrond		


© Gemeente Amsterdam Auteursrechten voorbehouden

Geplot door : NLCS-standaard Datum plot : 24-1-2023

PW documentnaam : G:\RD\Projecten_N\noord\Noorderpark\Metrohalte Noorderpark fietsparkeren\20220\04 DGN\230123 D.O. Noorderparkhalte.dgn

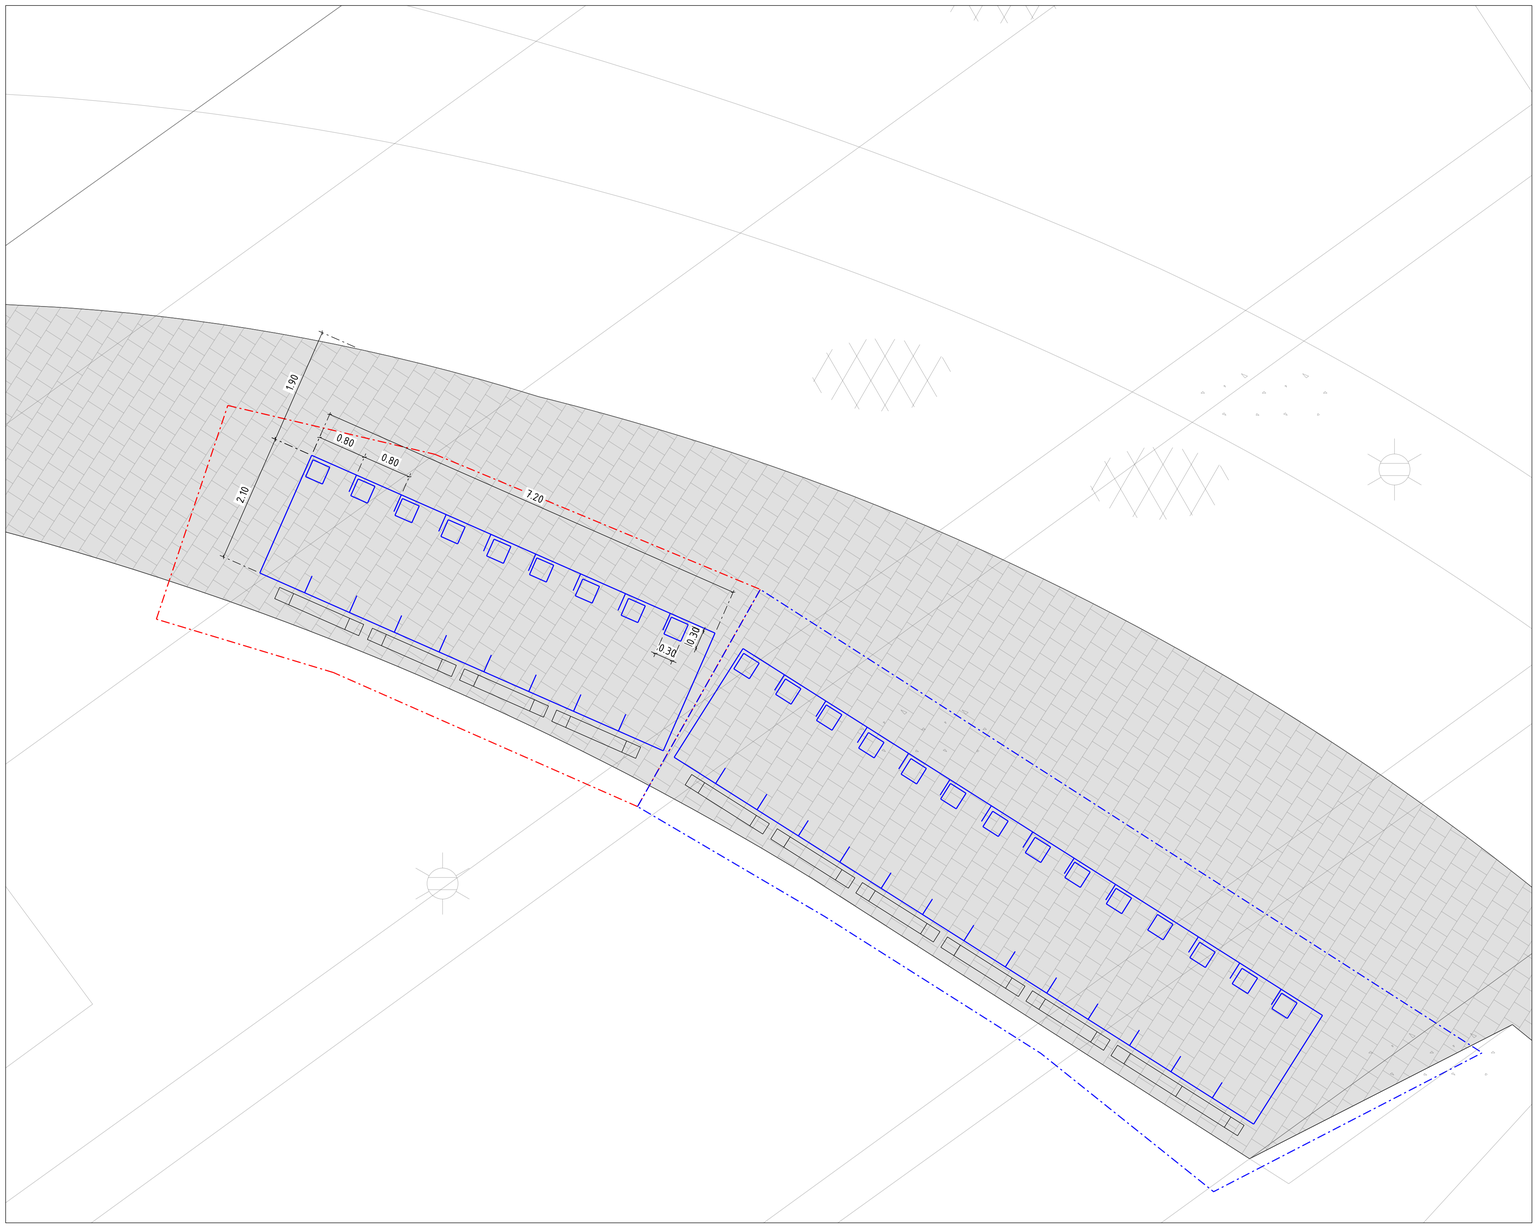

Fase 1: Oostzijde
SCHAAL 1 : 50

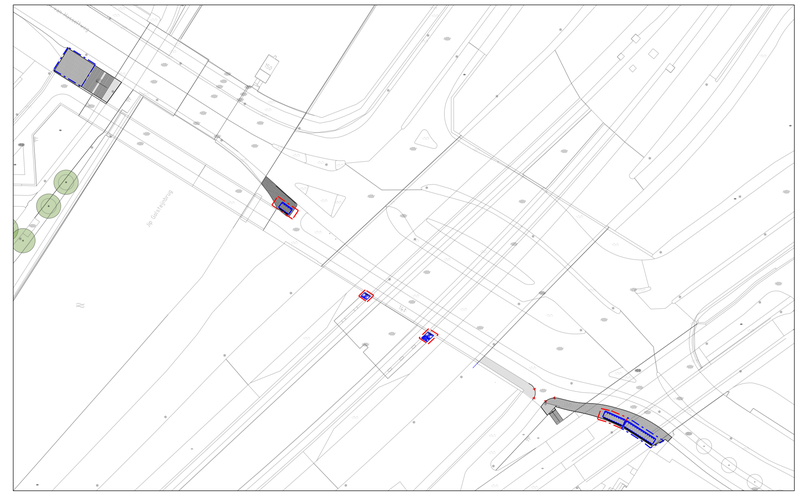

Fase 1 & 2: Overzichtstekening
SCHAAL 1 : 1000

V.O. Noorderparkhalte oostzijde

Legenda

- **FASE 1: werkzaamheden J. van Hasseltweg**
- **FASE 2a: werkzaamheden J. van Hasseltweg**
- **BESTAAND** Voetpad: betontegel 300 x 300 x 45 lichtgrijs
- **NIEUW** Geleidebuis: zie Specificaties nrpk221107 - Sheet1.pdf
- **NIEUW** parkeerregeltegelsticker: zie Specificaties nrpk221107 - Sheet1.pdf
- **NIEUW** belijning parkeervak scooters, bromfietsers & bakfietsen: specificaties zie puccinimethode
- **BESTAAND** Fietsenrekken handhaven

Gemeente Amsterdam
Ruimte & Duurzaamheid


Noorderparkhalte Oostzijde

Product	**Ontwerp Openbare Ruimte**		
Variant	**-**		
Status	**Voorlopig Ontwerp**		
Opdracht	**R&D**	Datum	**23-01-2023**
Ontwerper	**haarbo002**	Revisie	**-**
Tekenaar	**haarbo002**	Schaal	**1:50**
Projectnr.	**R&D**	Formaat	**A1**
Bestand	230123 D.O. Noorderparkhalte.dgn		
Model	bestaande ondergrond		

© Gemeente Amsterdam Auteursrechten voorbehouden


Geplot door : NLCS-standaard Datum plot : 24-1-2023

PW documentnaam : G:\RD\Projecten_N\noord\Noorderpark\Metrohalte Noorderpark fietsparkeren\2022\04 DGN\230123 D.O. Noorderparkhalte.dgn

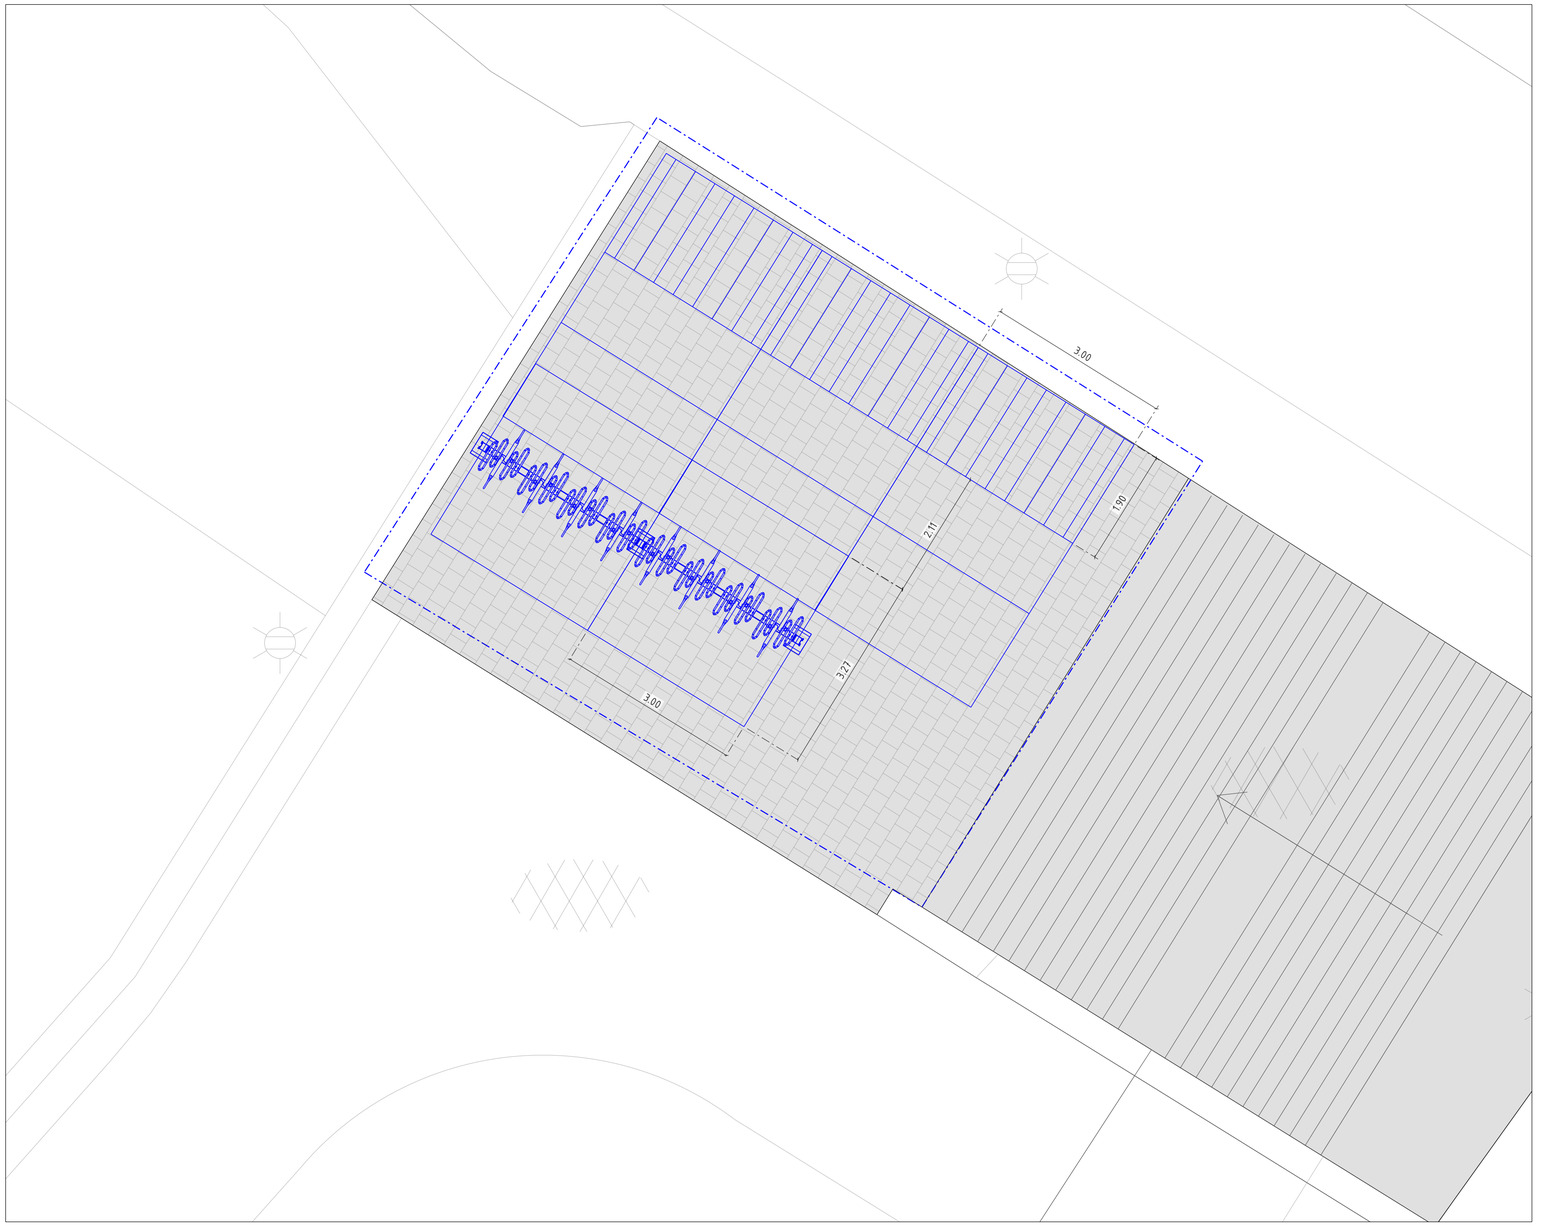

Fase 2: Westzijde 2

SCHAAL 1 : 50

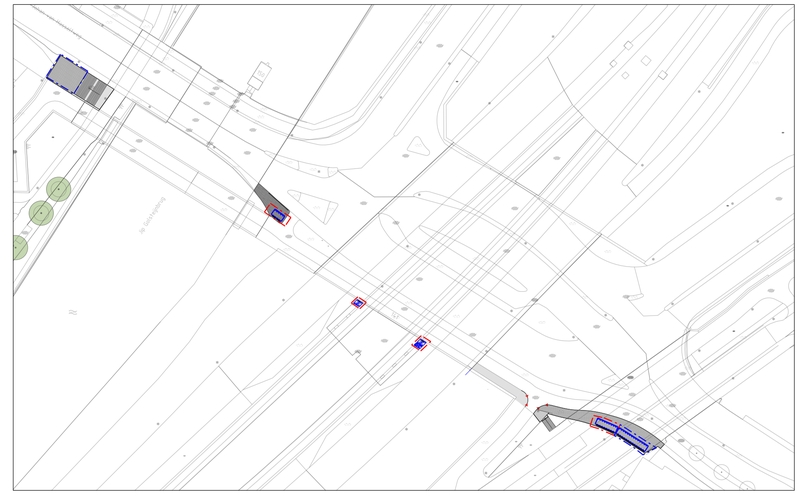

Fase 2: Overzichtstekening

SCHAAL 1 : 1000

V.O. Noorderparkhalte westzijde 2

Legenda

FASE 2: werkzaamheden J. van Hasseltweg

BESTAAND Voetpad: betontegel 300 x 300 x 45 lichtgrijs

NIEUW Fietsrek blok dubbelzijdig: zie Specificaties nrpk221107 - Sheet1.pdf
2 fietsrekblokken a 16 fietsplekken

NIEUW Fietsrek blok dubbellaags: zie Specificaties nrpk221107 - Sheet1.pdf
3 fietsrekblokken a ? fietsplekken

Gemeente Amsterdam
Ruimte & Duurzaamheid

Noorderparkhalte Westzijde 2

Product	**Ontwerp Openbare Ruimte**		
Variant	**-**		
Status	**Voorlopig Ontwerp**		
Opdracht	**R&D**	Datum	**23-01-2023**
Ontwerper	**haarbo002**	Revisie	**-**
Tekenaar	**haarbo002**	Schaal	**1:50**
Projectnr.	**R&D**	Formaat	**A1**
Bestand	230123 D.O. Noorderparkhalte.dgn		
Model	bestaande ondegrond		

© Gemeente Amsterdam Auteursrechten voorbehouden

Geplot door : NLCS-standaard Datum plot : 23-1-2023

PW documentnaam : G:\RD\Projecten_N\noord\Noorderpark\Metrohalte Noorderpark fietsparkeren\2022\04 DGN\230123 D.O. Noorderparkhalte.dgn