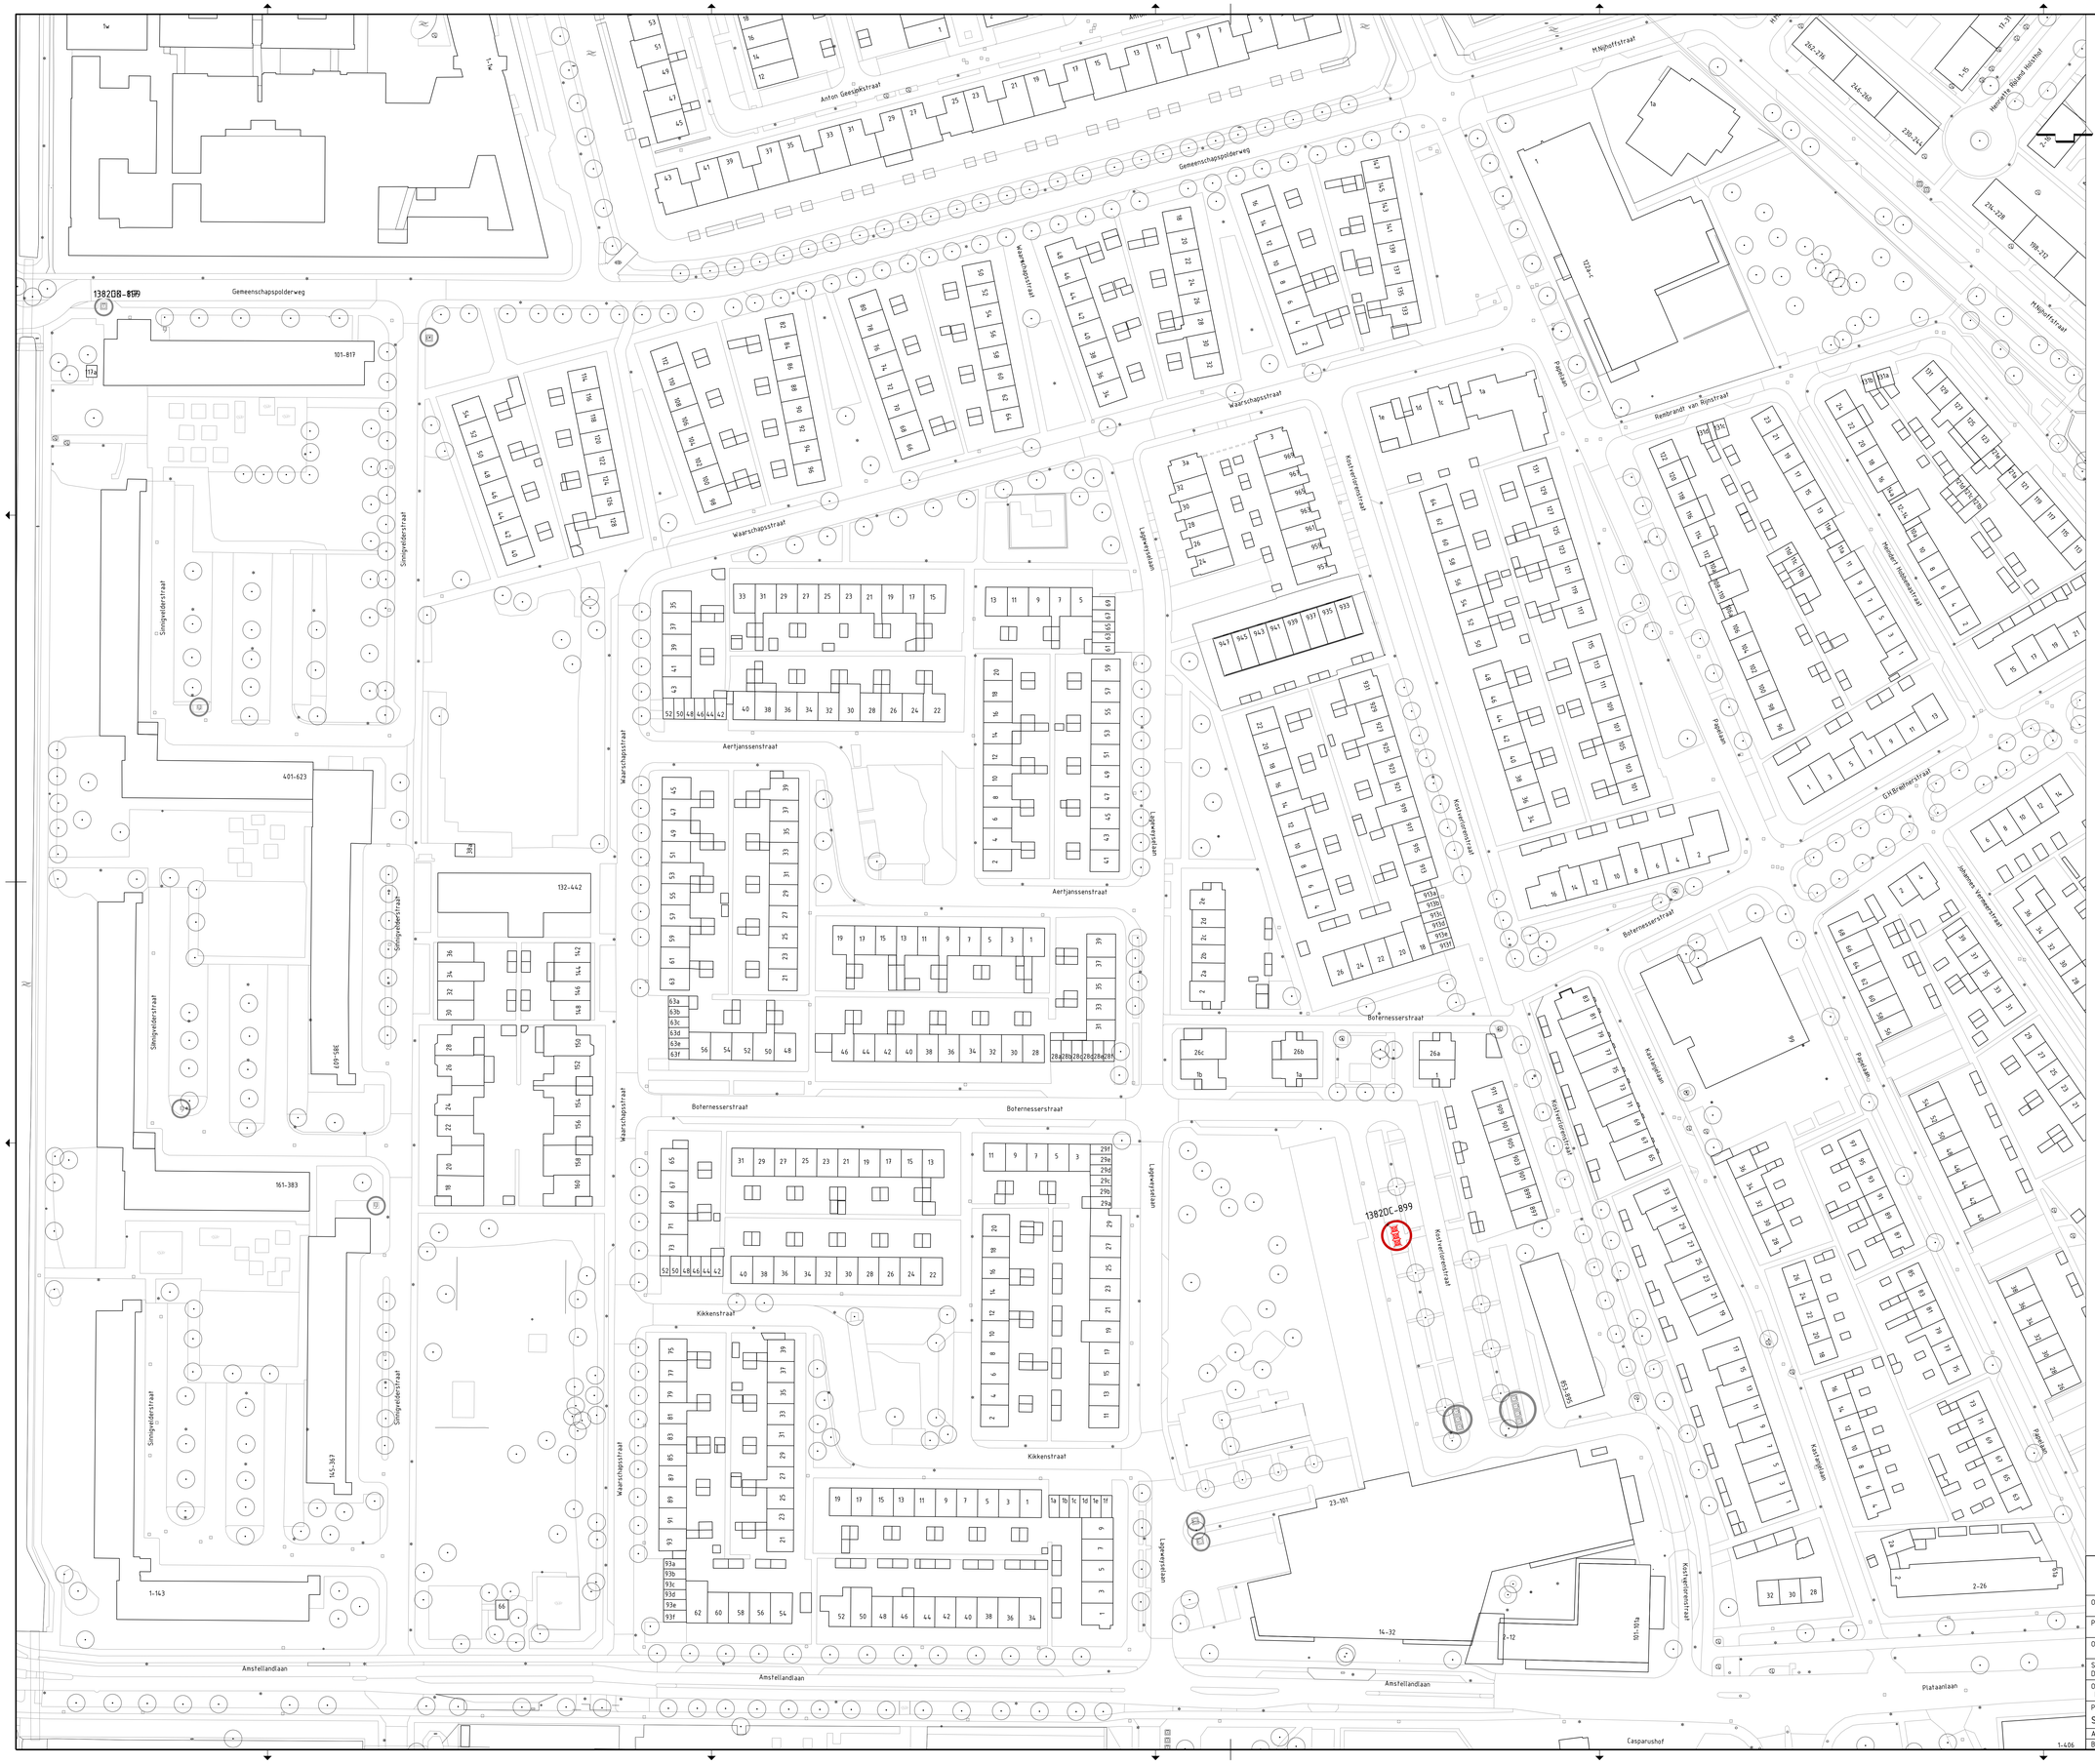

Legenda

- Containerplek ongewijzigd
- Gewijzigd zonder uitbreiding
- Uitbreiding en evt. gewijzigd
- Opheffen
- Nieuwe containerplek

1015TW-11 Nummer containerplek

- Ondergrondse afvalcontainer voor restafval
- Ondergrondse afvalcontainer voor papier en karton
- Ondergrondse afvalcontainer voor glas
- Ondergrondse afvalcontainer voor textiel
- Bovengrondse afvalcontainer voor restafval
- Bovengrondse afvalcontainer voor papier en karton
- Bovengrondse afvalcontainer voor glas
- Bovengrondse afvalcontainer voor textiel
- Aanbiedplek grofafval
- Aanbiedplek rolcontainers
- Tuinkorf
- GFE/T Cocon

Gemeente Amsterdam

Afval en Grondstoffen

Rozenburglaan 2
1097HK Amsterdam
Telefoon: 020 14020

Opdrachtgever:	Gemeente Amsterdam			
Project:	AIV SD Weesp SC03 - Hogewey Midden			
Onderdeel:	Locatiebesluit			
Status: Definitief	Fase: Definitief Ontwerp	Behoort bij: Bestek	Schaal: 1:500	
Opsteller: I.Ngenzi	Goedgekeurd en vrijgegeven: J.Paal	Paraaf:	Datum: 22-09-2025	Formaat: A0
Projectnummer: SC03	Tekeningnummer: 01	Bladnummer: 01	Aantal bladen: 1	Wijziging:
Auteursrechten voorbehouden		Documentnr:	Plotdatum: PLTD	
Bestandsnaam: FILES				