
Gemeente
Amsterdam

# Newtonstraat, Pytagorasstraat en Copernicusstraat
# Definitief ontwerp

13-04-2026

# Newtonstraat

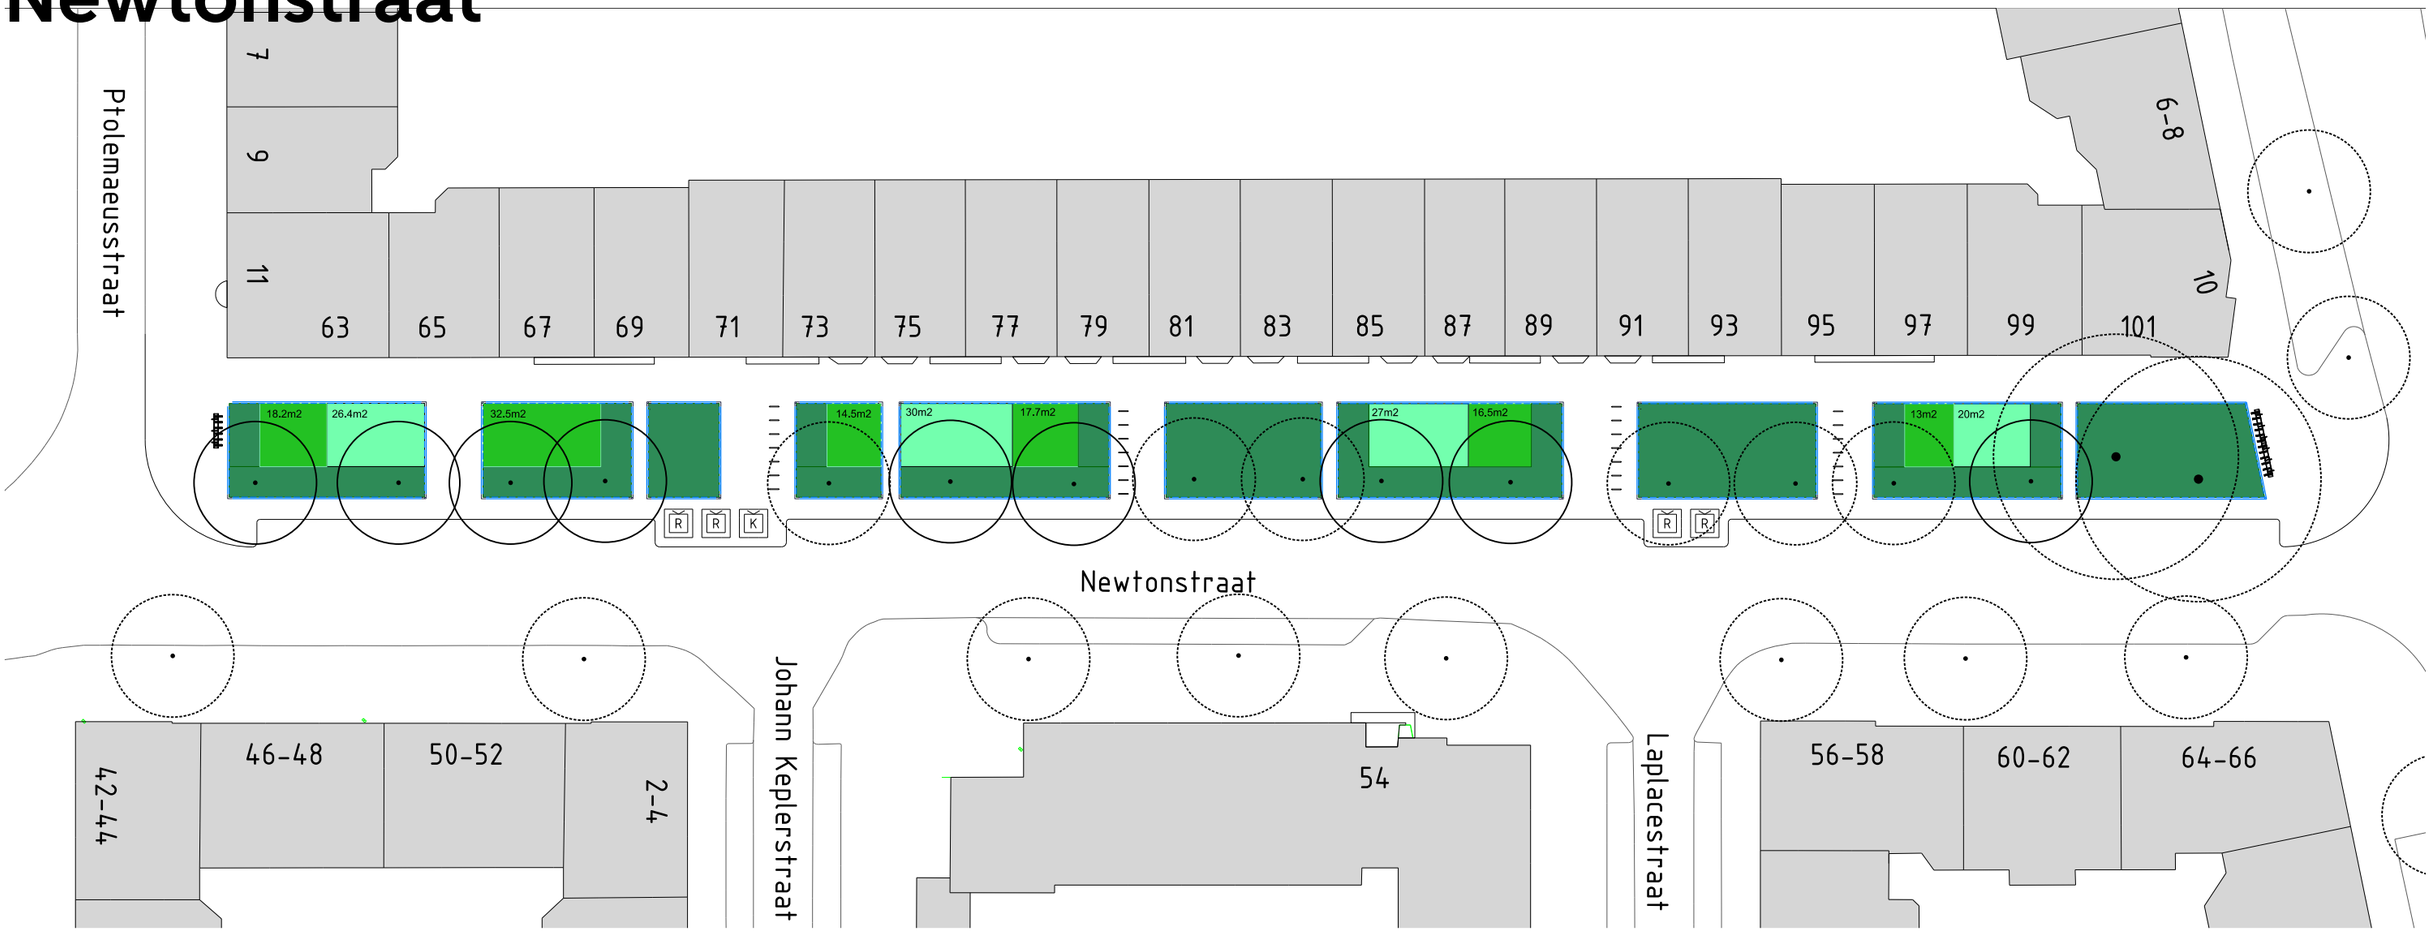


Bestaande bomen


Nieuwe bomen

Gemeentelijk beheer

medebeheer struiken en vasteplanten

medebeheer gazon

# Pytagorasstraat

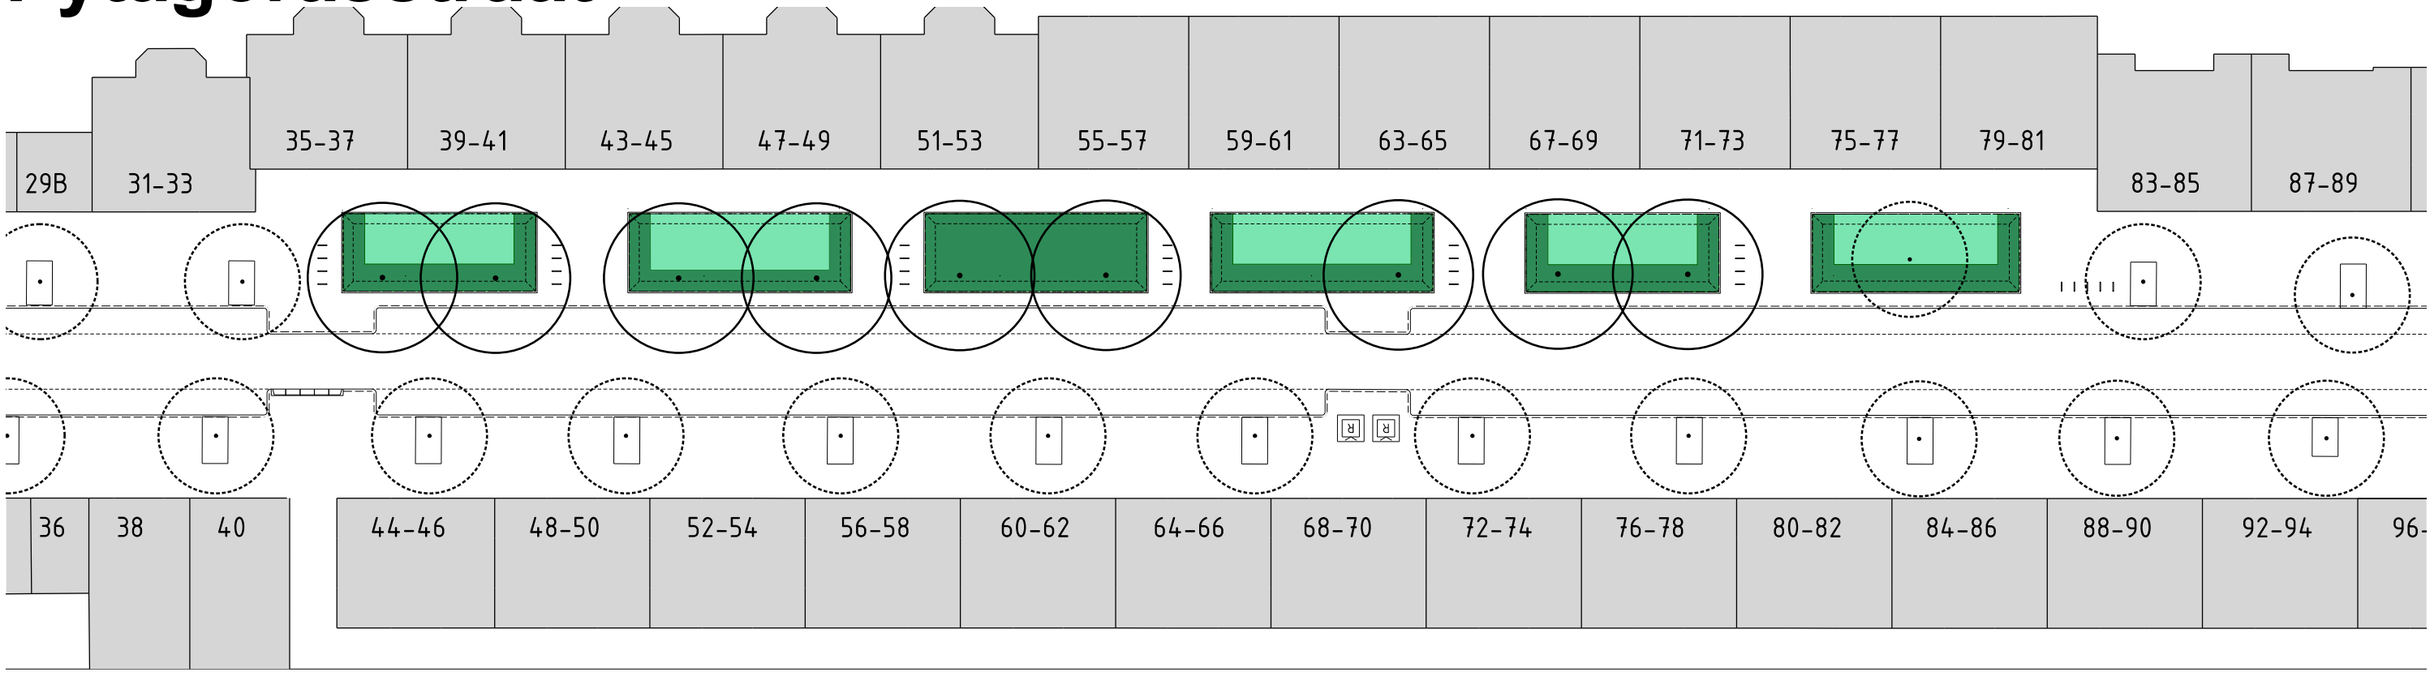



Bestaande bomen


Nieuwe bomen

Gemeentelijk beheer

medebeheer
gazon

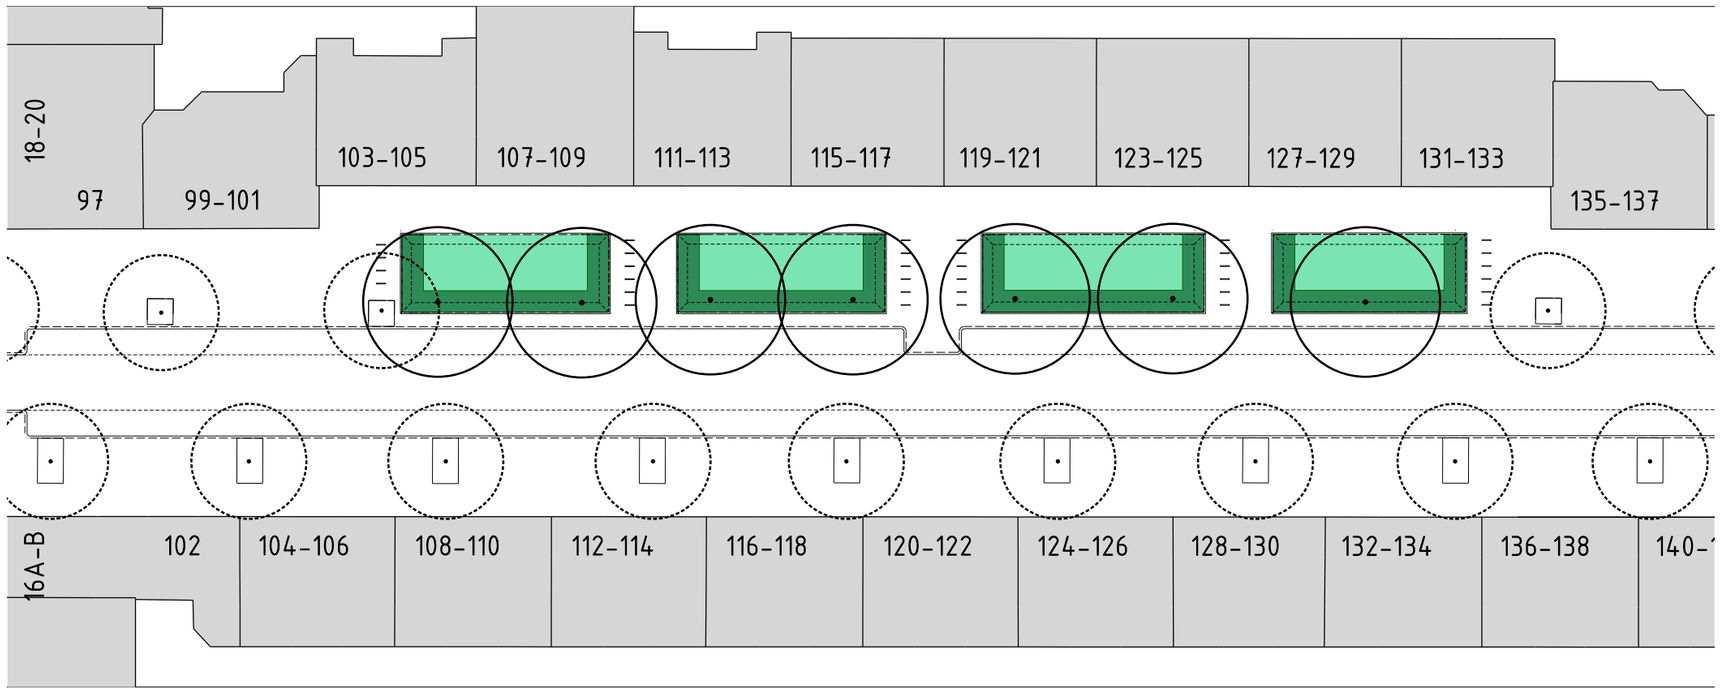

# Copernicusstraat

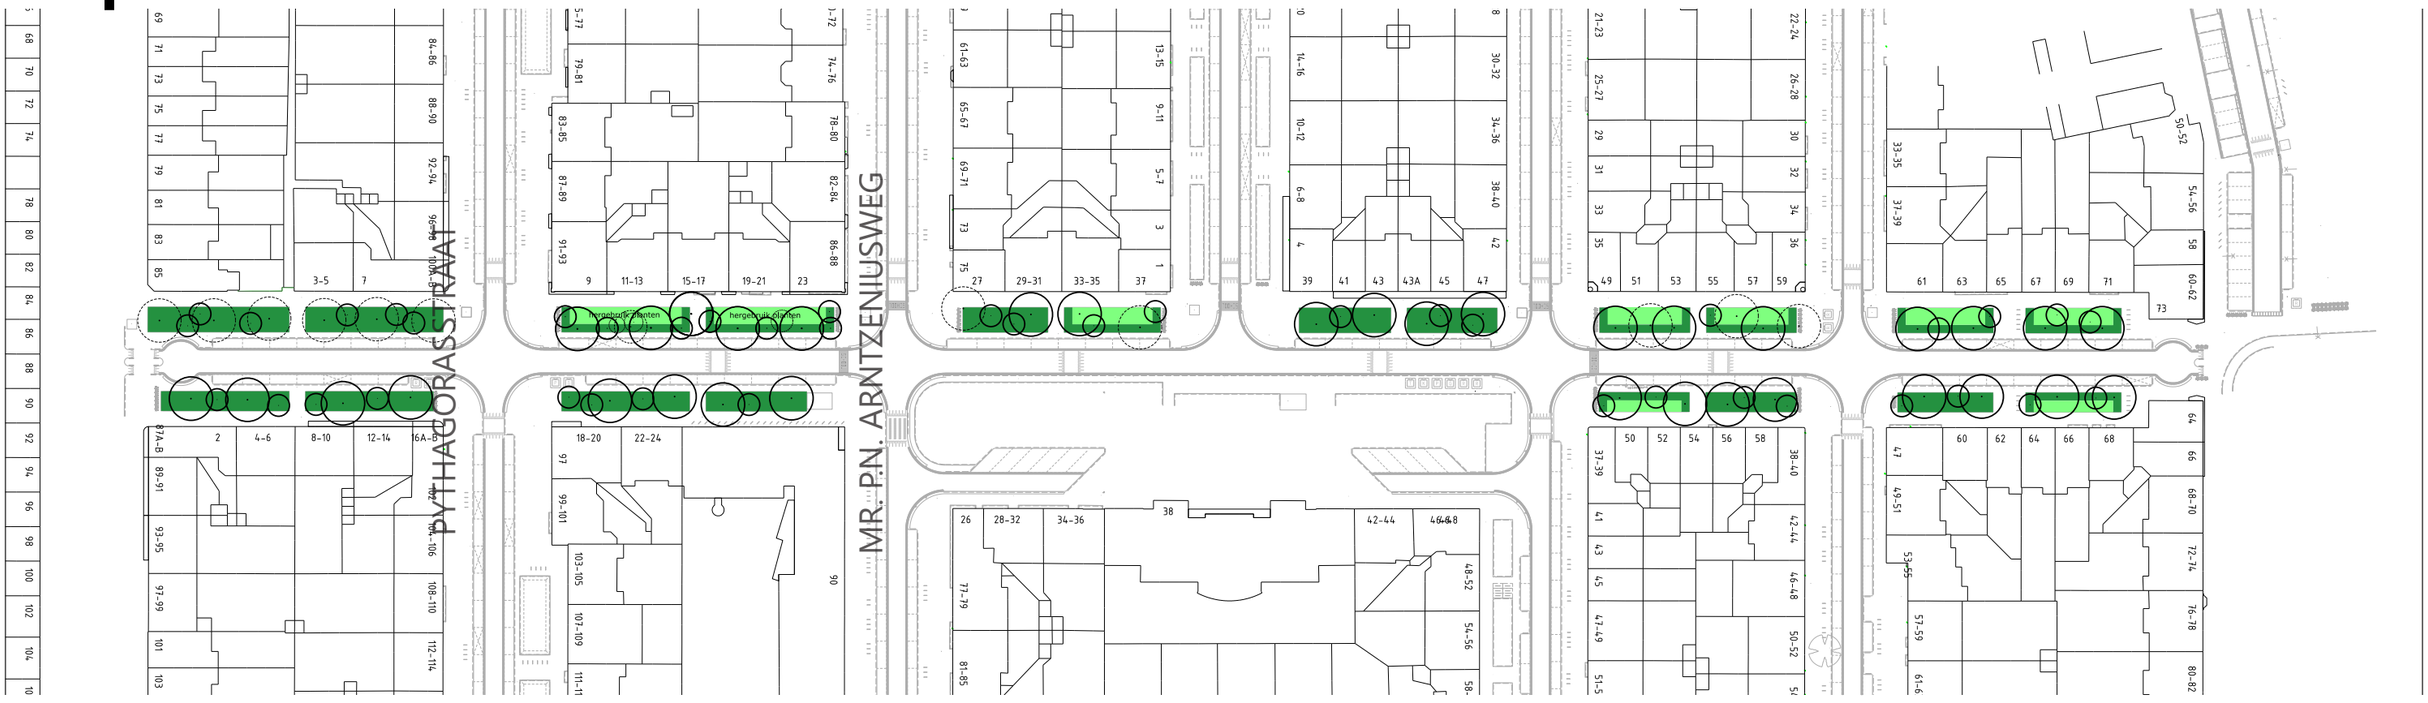


Nieuwe bomen

Nieuwe hoge heester

Gemeentelijk beheer

medebeheer

werkgrens