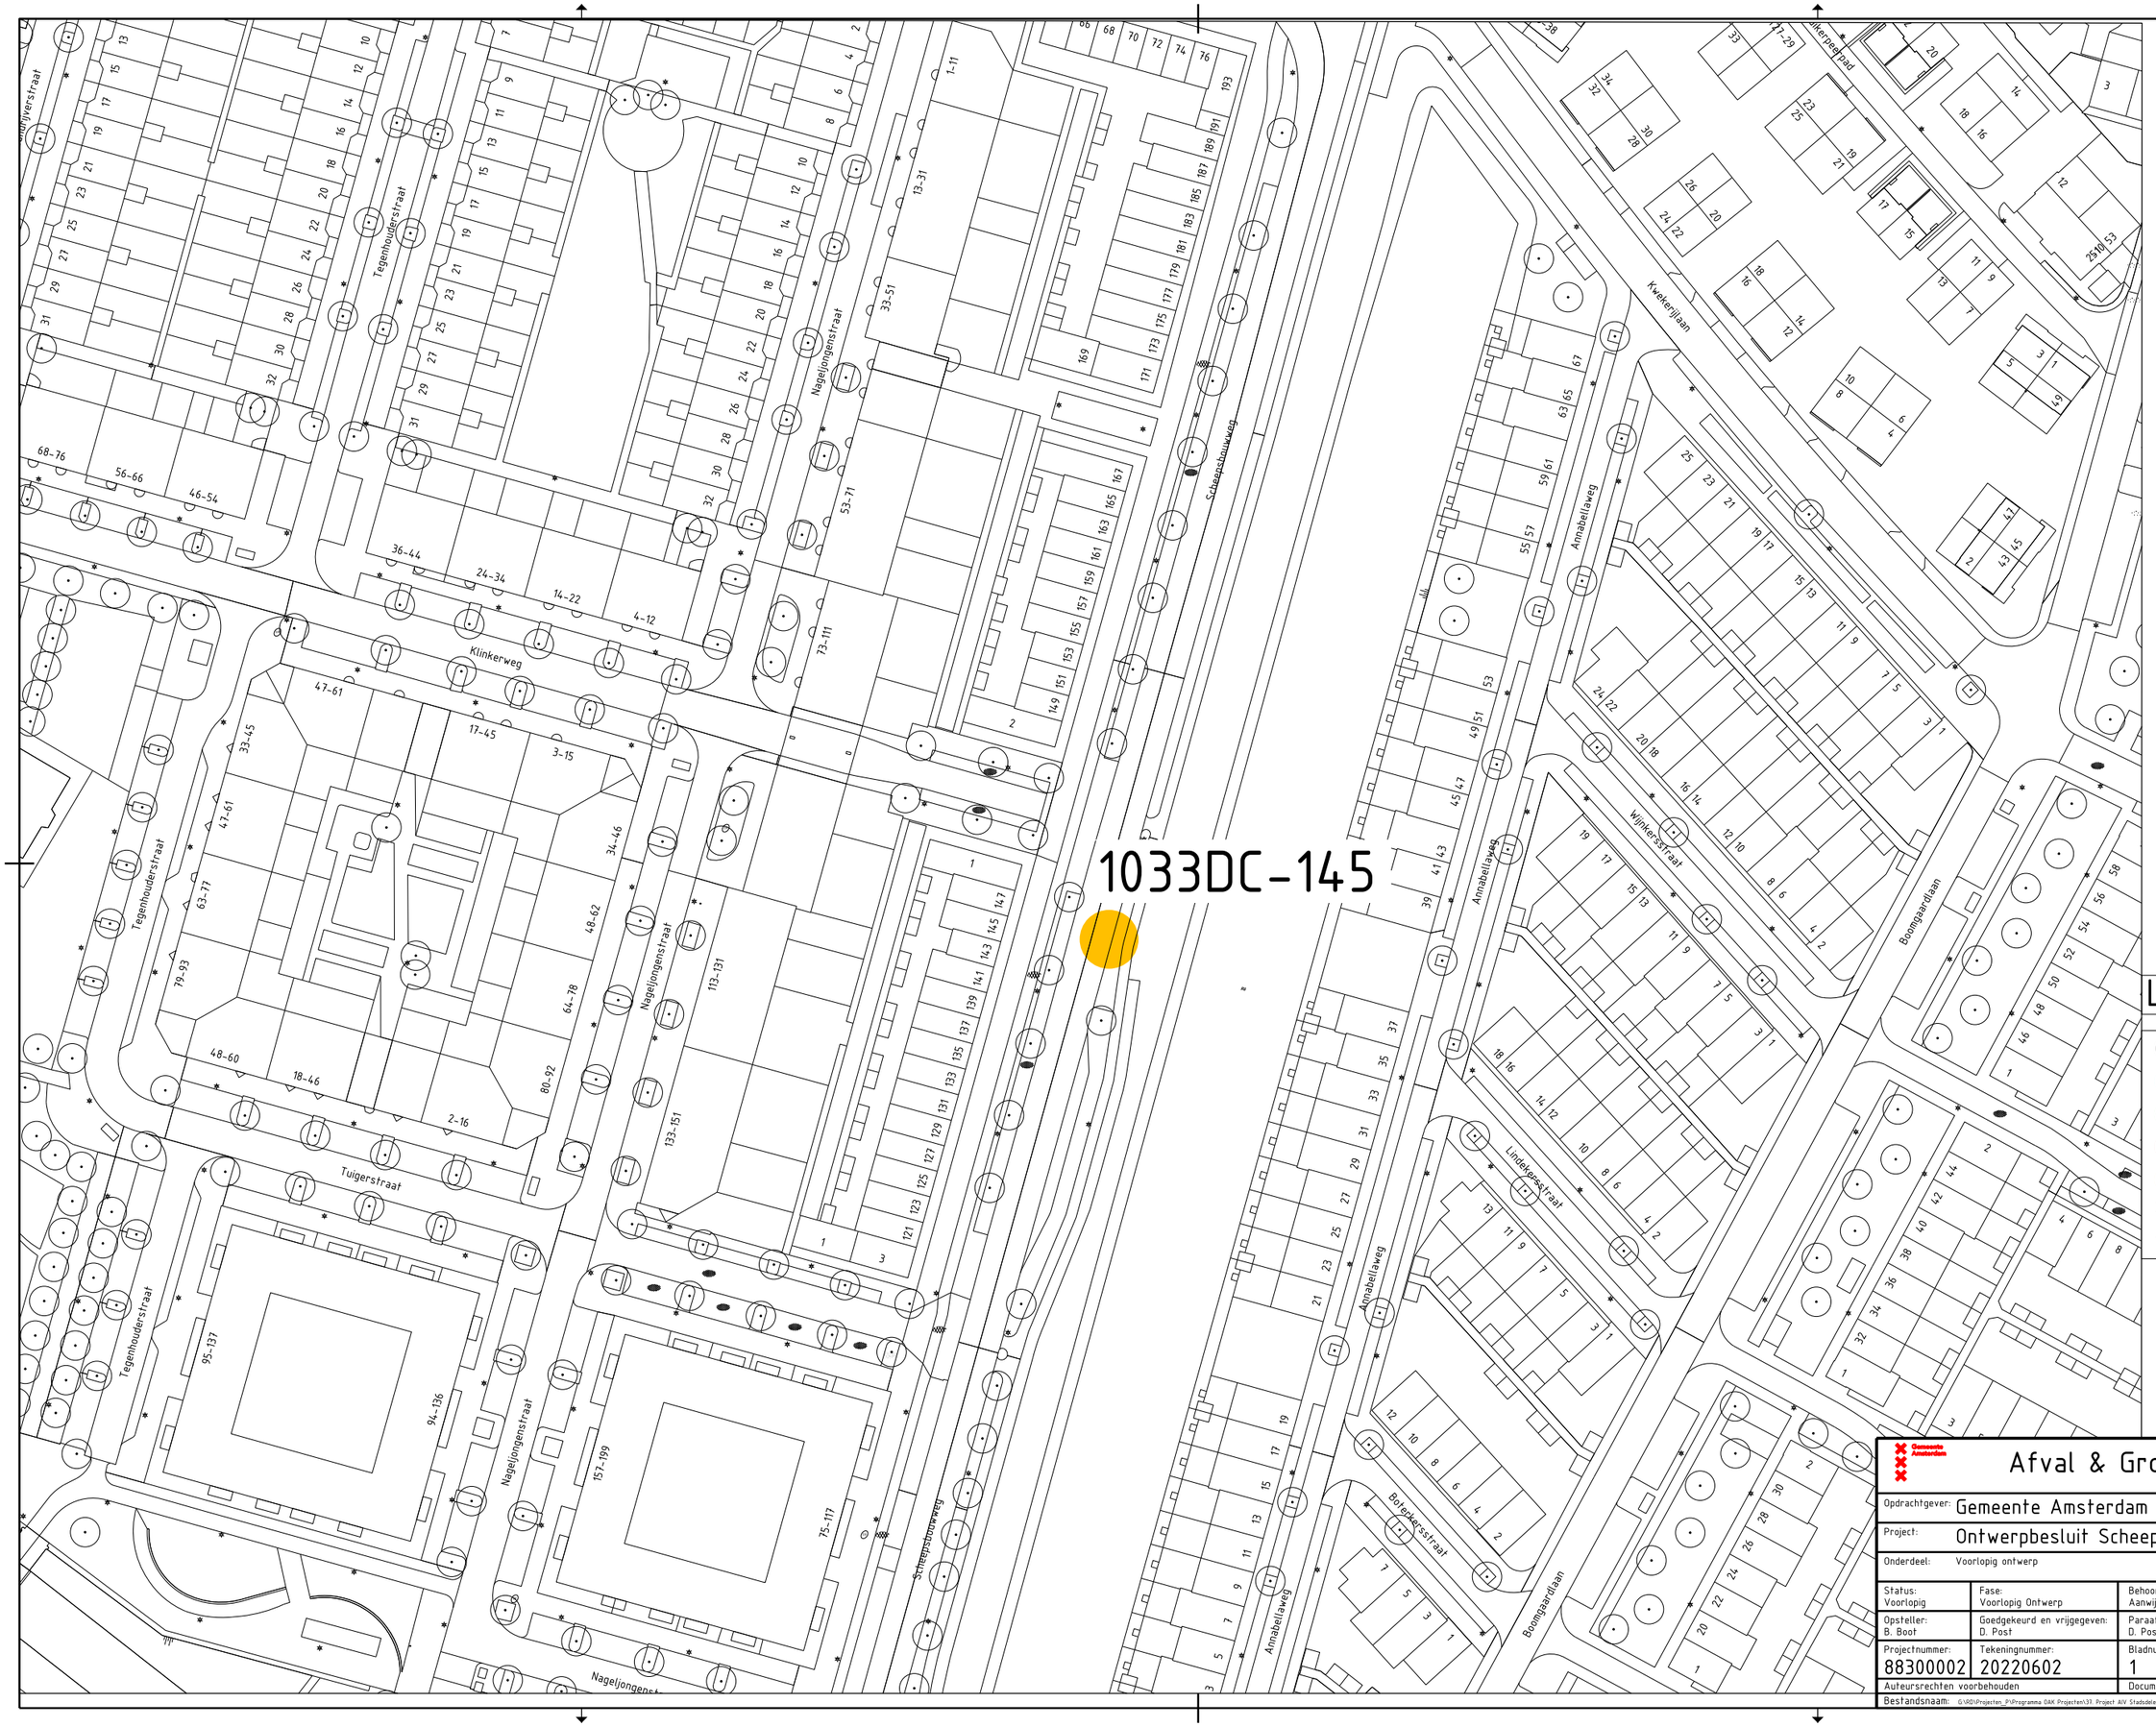

N

Legenda

- Locatie ongewijzigd
- Gewijzigd zonder uitbreiding
- Gewijzigd en/of uitbreiding
- Opheffen locatie
- Nieuwe locatie
- XXX Bestaand Locatienummer
- 1033DC-145 Nieuw Locatienummer

Gemeente Amsterdam

Afval & Grondstoffen

Rozenburglaan 2
1097 HK Amsterdam
Telefoon: 14020

Opdrachtgever: Gemeente Amsterdam				
Project: Ontwerpbesluit Scheepsbouwweg				
Onderdeel: Voorlopig ontwerp				
Status: Voorlopig	Fase: Voorlopig Ontwerp	Behoort bij: Aanwijsbesluit	Schaal: 1:500	
Opsteller: B. Boot	Goedgekeurd en vrijgegeven: D. Post	Paraaf: D. Post	Datum: 02-06-2022	Formaat: A1
Projectnummer: 88300002	Tekeningnummer: 20220602	Bladnummer: 1	Aantal bladen: 1	Wijziging: A
Auteursrechten voorbehouden		Documentnr:	Plotdatum: 2-6-2022	

Bestandsnaam: G:\RO\Projecten_P\Programma OAK Projecten\37. Project AIV Stadsdelen\01 Noord\18 Achterstandslocaties\De Bongerd NC04\Scheepsbouwweg\Verzamelbesluit Scheepsbouw