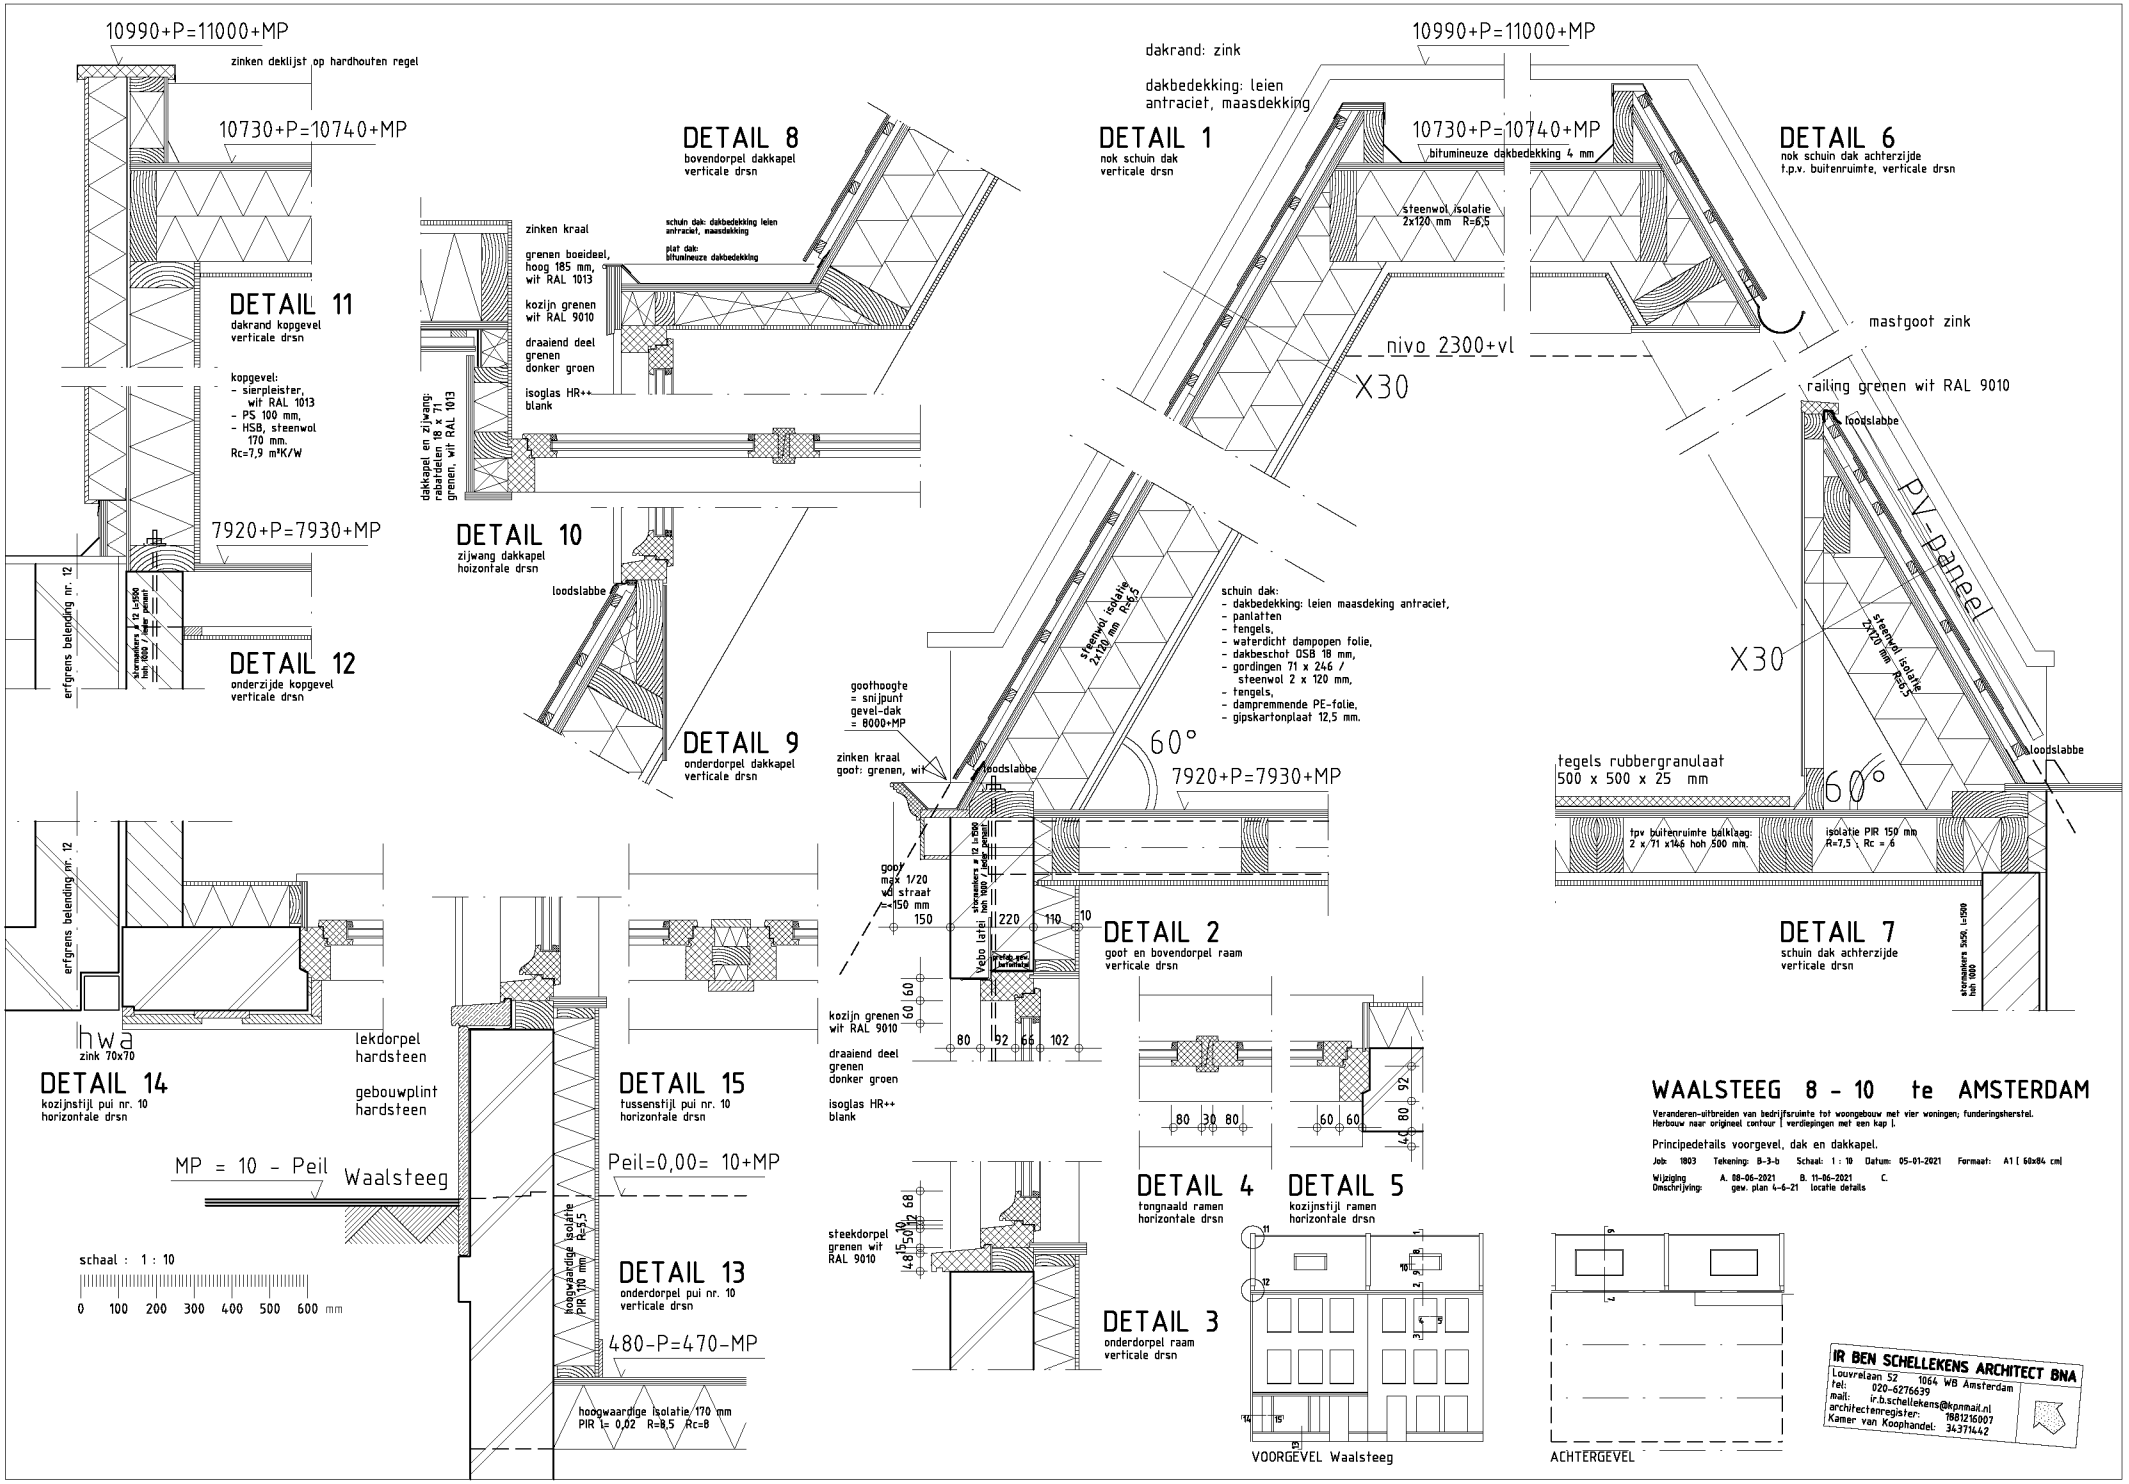
10990+P=11000+MP
zinken deklijst op hardhouten regel
10730+P=10740+MP
DETAIL 11
dakrand kopgevel
verticale drsn
kopgevel:
- sierpleister, wit RAL 1013
- PS 100 mm,
- HSB, steenwol 170 mm.
Rc=7,9 m²K/W
7920+P=7930+MP
DETAIL 12
onderzijde kopgevel
verticale drsn
erfgrens belending nr. 12
DETAIL 8
bovendorpel dakkapel
verticale drsn
zinken kraal
grenen boeideel, hoog 185 mm, wit RAL 1013
kozijn grenen wit RAL 9010
draaiend deel grenen donker groen
isoglas HR++ blank
schuin dak: dakbedekking leien antraciet, maasdekking
plat dak: bitumineuze dakbedekking
dakkapel en zijwang: rabatdelen 18 x 71 grenen, wit RAL 1013
DETAIL 10
zijwang dakkapel
hoizontale drsn
loodslabbe
DETAIL 9
onderdorpel dakkapel
verticale drsn
dakrand: zink
dakbedekking: leien antraciet, maasdekking
DETAIL 1
nok schuin dak
verticale drsn
10990+P=11000+MP
10730+P=10740+MP
bitumineuze dakbedekking 4 mm
steenwol isolatie 2x120 mm R=6,5
nivo 2300+vl
X30
DETAIL 6
nok schuin dak achterzijde
t.p.v. buitenruimte, verticale drsn
mastgoot zink
railing grenen wit RAL 9010
loodslabbe
PV-paneel
steenwol isolatie 2x120 mm R=6,5
X30
60°
tegels rubbergranulaat 500 x 500 x 25 mm
tpv buitenruimte balklaag: 2 x 71 x146 hoh 500 mm
isolatie PIR 150 mm R=7,5 \ Rc = 6
DETAIL 7
schuin dak achterzijde
verticale drsn
schroefkers 5x50, l=1000 hoh 1000
steenwol isolatie 2x100 mm R=5,5
goothoogte = snijpunt gevel-dak = 8000+MP
zinken kraal goot: grenen, wit
loodslabbe
60°
7920+P=7930+MP
schuin dak:
- dakbedekking: leien maasdeking antraciet,
- panlatten
- tengels,
- waterdicht dampopen folie,
- dakbeschot OSB 18 mm,
- gordingen 71 x 246 / steenwol 2 x 120 mm,
- tengels,
- dampremmende PE-folie,
- gipskartonplaat 12,5 mm.
goot max 1/20 vol straat =<150 mm
150
220
110
10
Velbo latei
DETAIL 2
goot en bovendorpel raam
verticale drsn
kozijn grenen wit RAL 9010
draaiend deel grenen donker groen
isoglas HR++ blank
60
80
92
66
102
DETAIL 4
tongnaald ramen
horizontale drsn
80
30
80
DETAIL 5
kozijnstijl ramen
horizontale drsn
60
60
92
80
40
steekdorpel grenen wit RAL 9010
68
50
12
10
15
48
DETAIL 3
onderdorpel raam
verticale drsn
VOORGEVEL Waalsteeg
ACHTERGEVEL
erfgrens belending nr. 12
hwa
zink 70x70
lekdorpel hardsteen
gebouwplint hardsteen
DETAIL 14
kozijnstijl pui nr. 10
horizontale drsn
DETAIL 15
tussenstijl pui nr. 10
horizontale drsn
MP = 10 - Peil
Waalsteeg
Peil=0,00= 10+MP
hoogwaardige isolatie PIR 170 mm R=5,5
DETAIL 13
onderdorpel pui nr. 10
verticale drsn
480-P=470-MP
hoogwaardige isolatie 170 mm PIR \= 0,02 R=8,5 Rc=8
schaal : 1 : 10
0 100 200 300 400 500 600 mm
WAALSTEEG 8 - 10 te AMSTERDAM
Veranderen-uitbreiden van bedrijfsruimte tot woongebouw met vier woningen; funderingsherstel.
Herbouw naar origineel contour [verdiepingen met een kap].
Principedetails voorgevel, dak en dakkapel.
Job: 1803 Tekening: B-3-b Schaal: 1 : 10 Datum: 05-01-2021 Formaat: A1 [60x84 cm]
Wijziging Omschrijving: A. 08-06-2021 gew. plan 4-6-21 B. 11-06-2021 locatie details C.
IR BEN SCHELLEKENS ARCHITECT BNA
Louvrelaan 52 1064 WB Amsterdam
tel: 020-6276639
mail: ir.b.schellekens@kpnmail.nl
architectenregister: 19012116007
Kamer van Koophandel: 34371442