
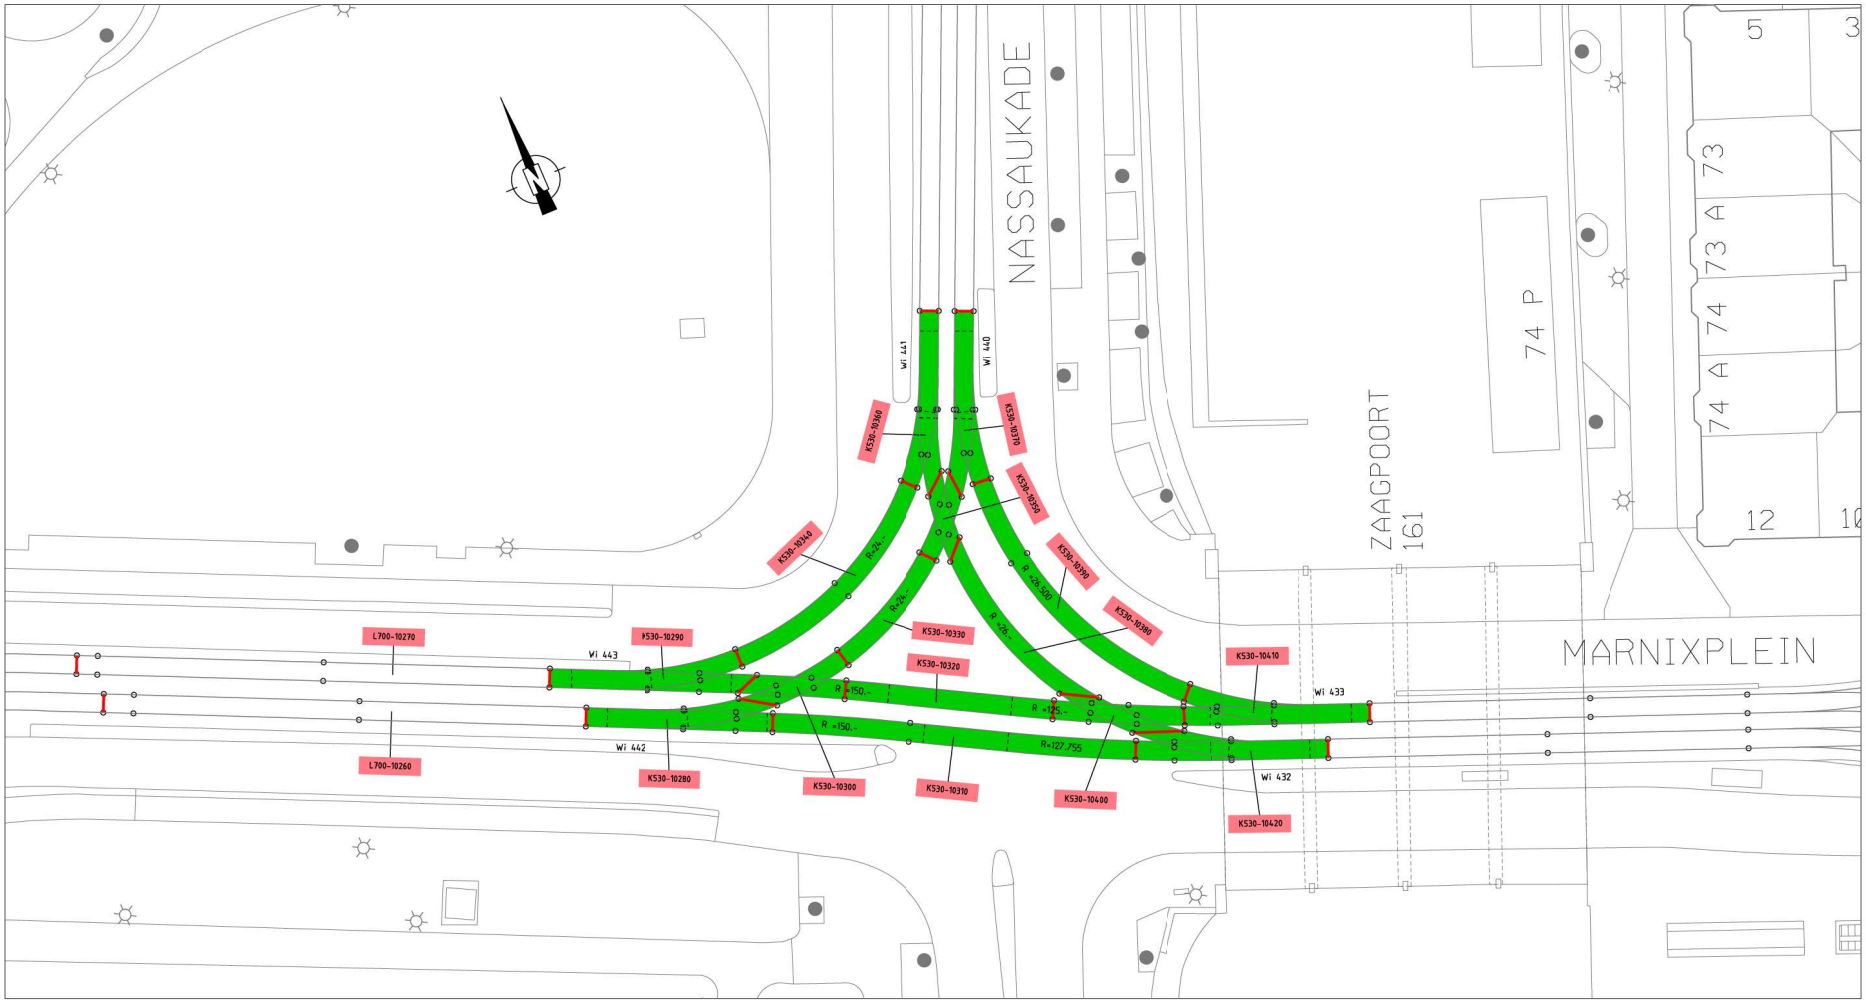


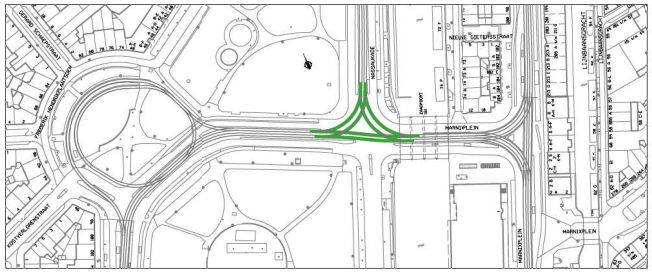

Situatie overzicht schaal 1:1500

LEGENDA

- = optioneel (trambaanplaten vervangen door beton en asfalt)
- Scope MVP
- Vast te zetten spoor
- L890-27535 Assetnummer
- Assetgrens
- R=24.- Boogstralen in meters

Wijz.	Get.	Datum	Omschrijving	Tek.	Corst.	Teaml.	Projl.	Bhr.
A	ML	2022-06-01	Scope project angepast					

GVB Infra BV.
Postbus 2131
1000 CC Amsterdam
Tel: 020 - 460.6666

	Naam	Akkoord	Datum	S&T nummer
Getekend			24/05/2016	
Gecontroleerd				Postcode
Teamleider				
Projectleider				Plan nummer
Beheerder				
Discipline	Tram			WBS nummer I.2811401
Onderdeel	MVP 2018			
Project	Nassaukade bij Zaagpoortbrug			
Tekeningnummer	MVP2811401	Wijziging A	Blad Van 1 van 1	Formaat A1 Schaal 1:200

© 2009 GVB, Auteursrechten voorbehouden

Plots: 6/7/2022 10:43:10 AM Naam: limeblank