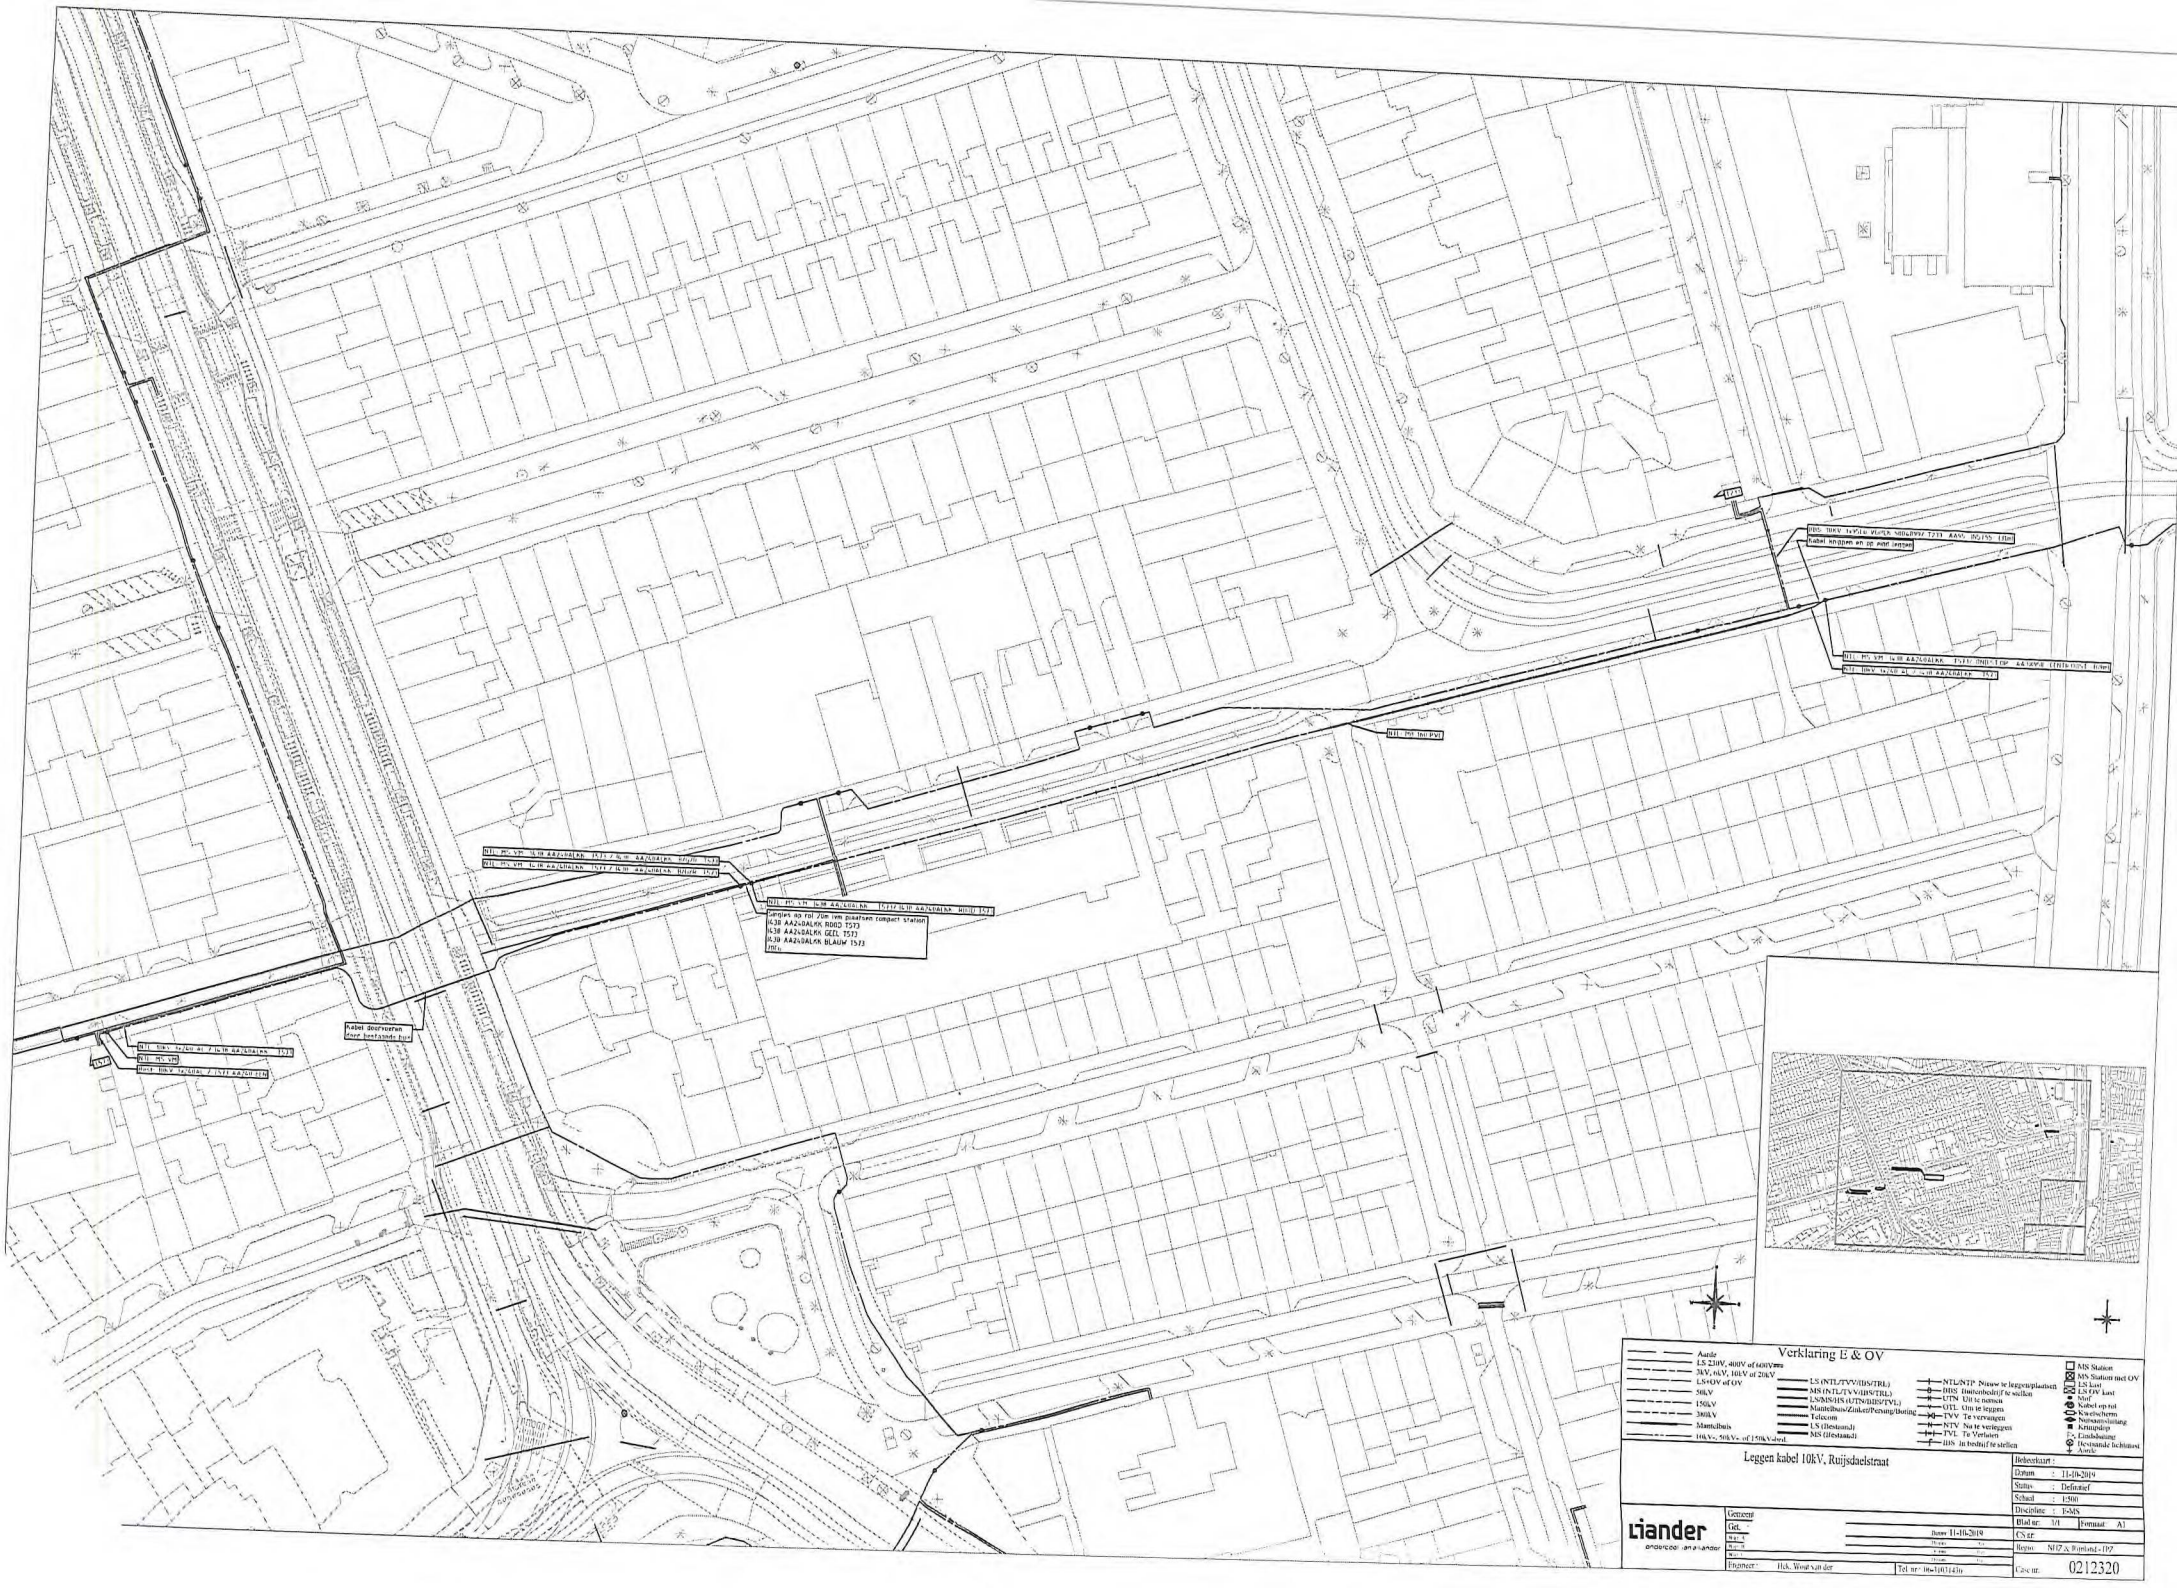

Kabel knippen en op mijn leggen
Singles op rol /om ivm plaatsen compact station
4.30 AA240ALKK ROOD T573
4.30 AA240ALKK GEEL T573
4.30 AA240ALKK BLAUW T573
Kabel doorvoeren
Verklaring E & OV
Aarde
LS 230V, 400V of 600V
3kV, 6kV, 10kV of 20kV
LS+OV of OV
50kV
150kV
300kV
Mantelbuis
10kV-, 50kV- of 150kV-kwal.
LS (NTL/TVV/IBS/TRL)
MS (NTL/TVV/IBS/TRL)
LS/MS/HS (UTN/IBS/TVL)
Mantelbuis/Zinker/Persing/Boring
Telecom
LS (Bestaand)
MS (Bestaand)
NTL/NTP Nieuw te leggen/plaatsen
IBS Buitenbedrijf te stellen
UTN Uit te nemen
UTL Uit te leggen
TVV Te vervangen
NTV Na te verleggen
TVL Te Verlaten
IBS In bedrijf te stellen
MS Station
MS Station met OV
LS kast
LS OV kast
Stof
Kabel op rol
Kwetsbaarheid
Nutsaansluiting
Krimpdop
Eindsluiting
Bestaande lichtmast
Aarde
Leggen kabel 10kV, Ruijsdaelstraat
Beheerkaart :
Datum : 11-10-2019
Status : Definitief
Schaal : 1:500
Discipline : F-MS
Blad nr: 1/1
Formaat: A1
CS nr:
Regio: NHZ & Rijnland - DZ
Case nr: 0212320
Liander
onderdeel van alliander
Gemeent
Get.
Datum 11-10-2019
Tekenaar: Hck. Wout van der
Tel. nr.: 06-11031436