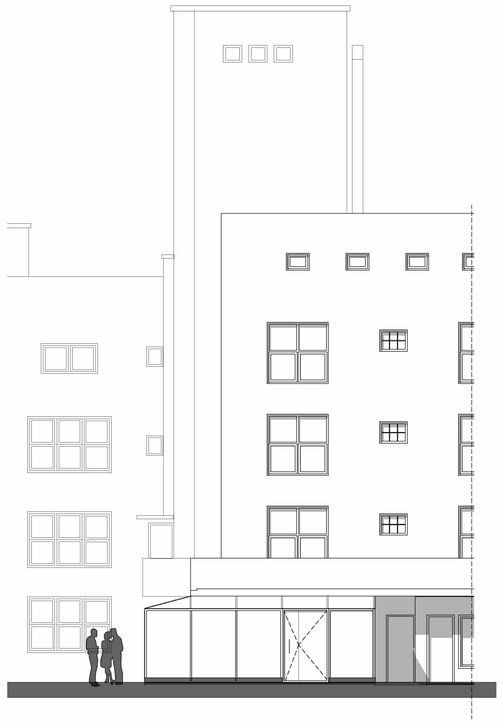

Noordgevel - bestaand(Postjesweg)

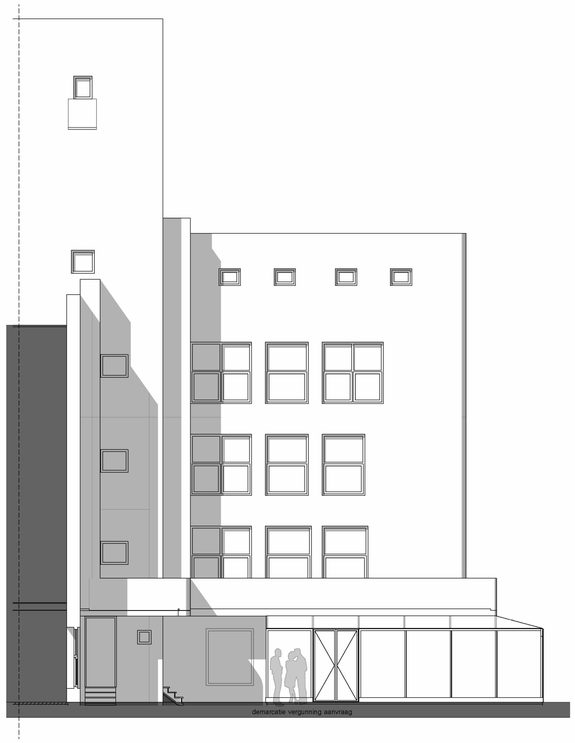

Oostgevel - bestaand

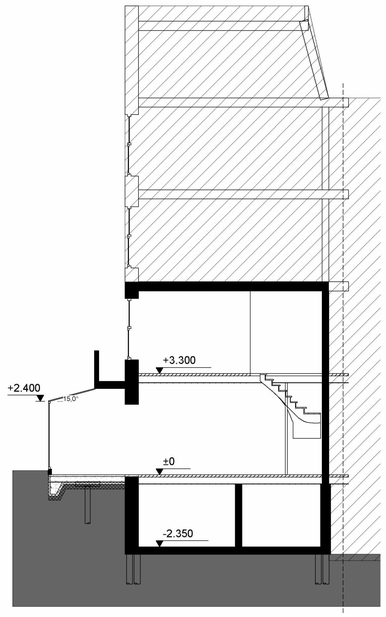

Doorsnede A-A - bestaand

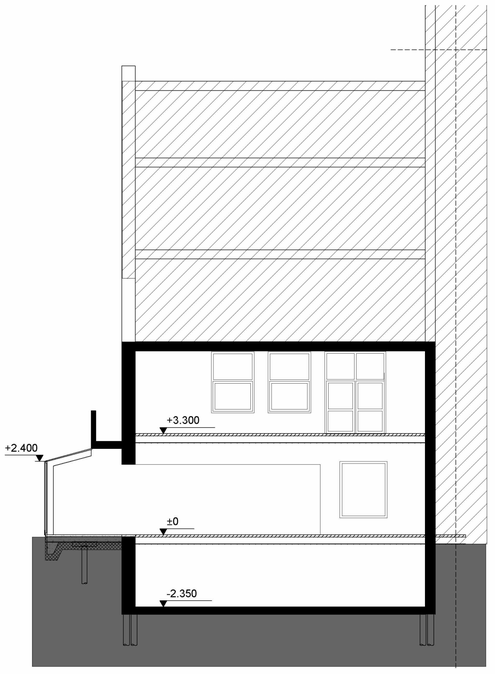

Doorsnede B-B - bestaand

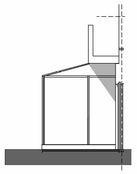

Westgevel - bestaand

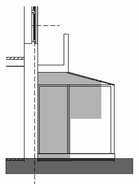

Zuidgevel - bestaand

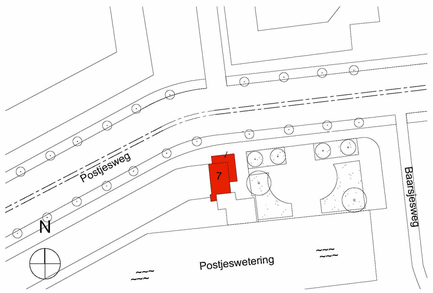

Situatie tekening
Schaal 1:1000

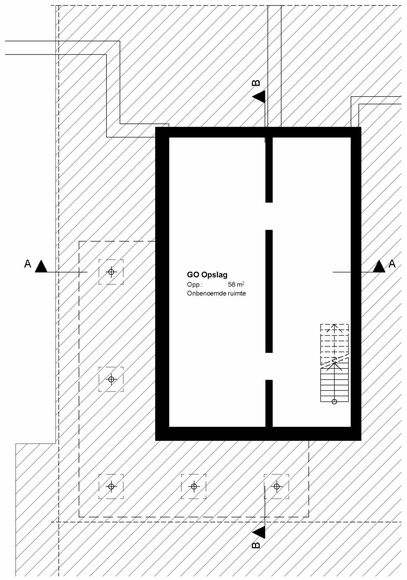

Kelder - bestaand

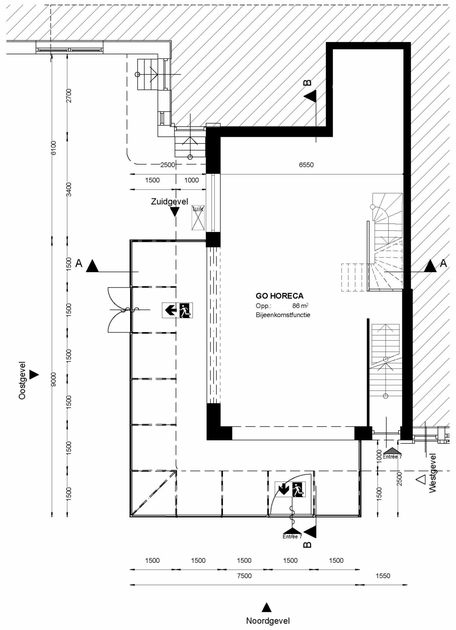

Begane grond - bestaand

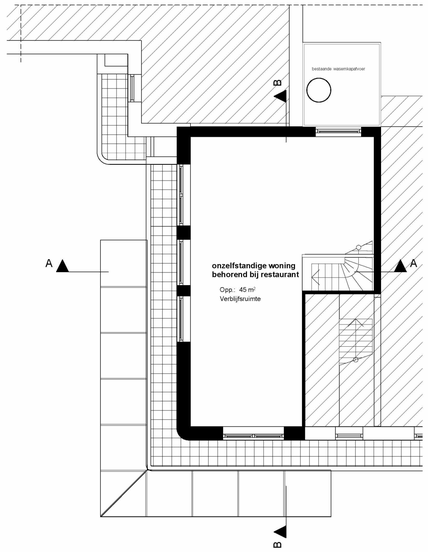

Eerste verdieping - bestaand

status BA
fase BA
schaal 1:100
formaat A1

datum
15-07-2019 wijziging F
23-07-2019 wijziging G
wijziging H
wijziging I
wijziging J

project
Restaurant Postjesweg 7

onderwerp
Bestaande Toestand

opdrachtgever
GOLDMUND Amsterdam

constructeur

Installatieadviseur
N.n.b.

projectnummer
147

tekeningnummer
BA 1

VASD
Monnikenstraat 64
1021LM Amsterdam
020 - 663 6784
vasd.nl

© 2019
www.vasd.nl