


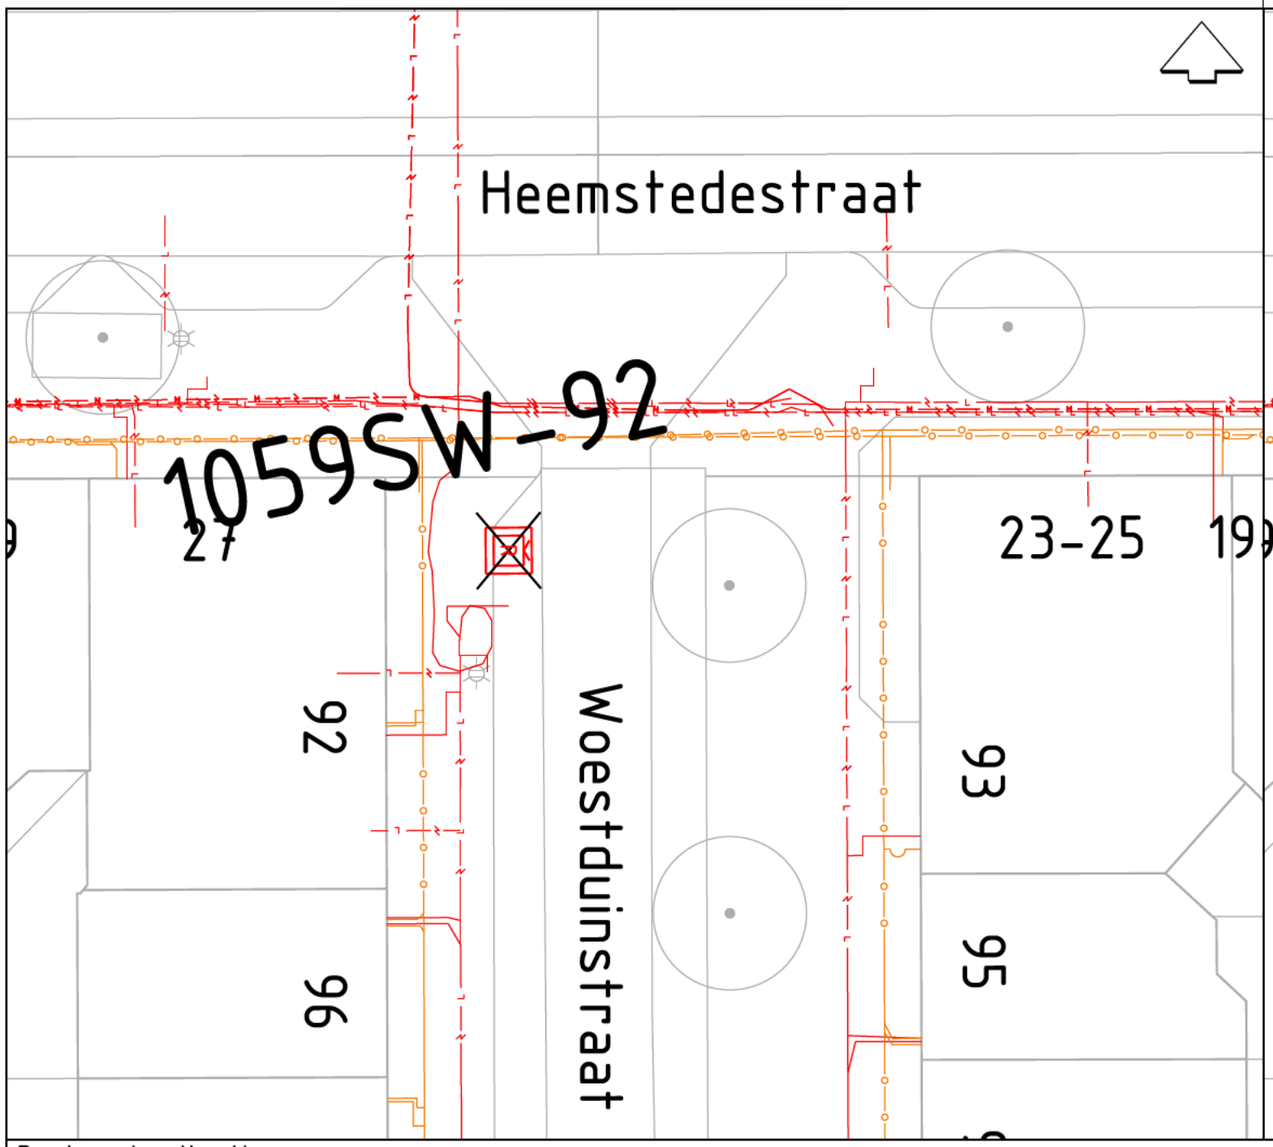


Bestaande situatie



LEGENDA

- Geplande ondergrondse container restafval
- Geplande ondergrondse container papier
- Geplande ondergrondse container glas
- Plaatsen bovengrondse container
  R = Rest / G = Glas
  P = Papier / T = Textiel
- Verwijderen ondergrondse- / bovengrondse container
- Kantopsluiting nieuw
- Putkast vervallen
- Putkast nieuw

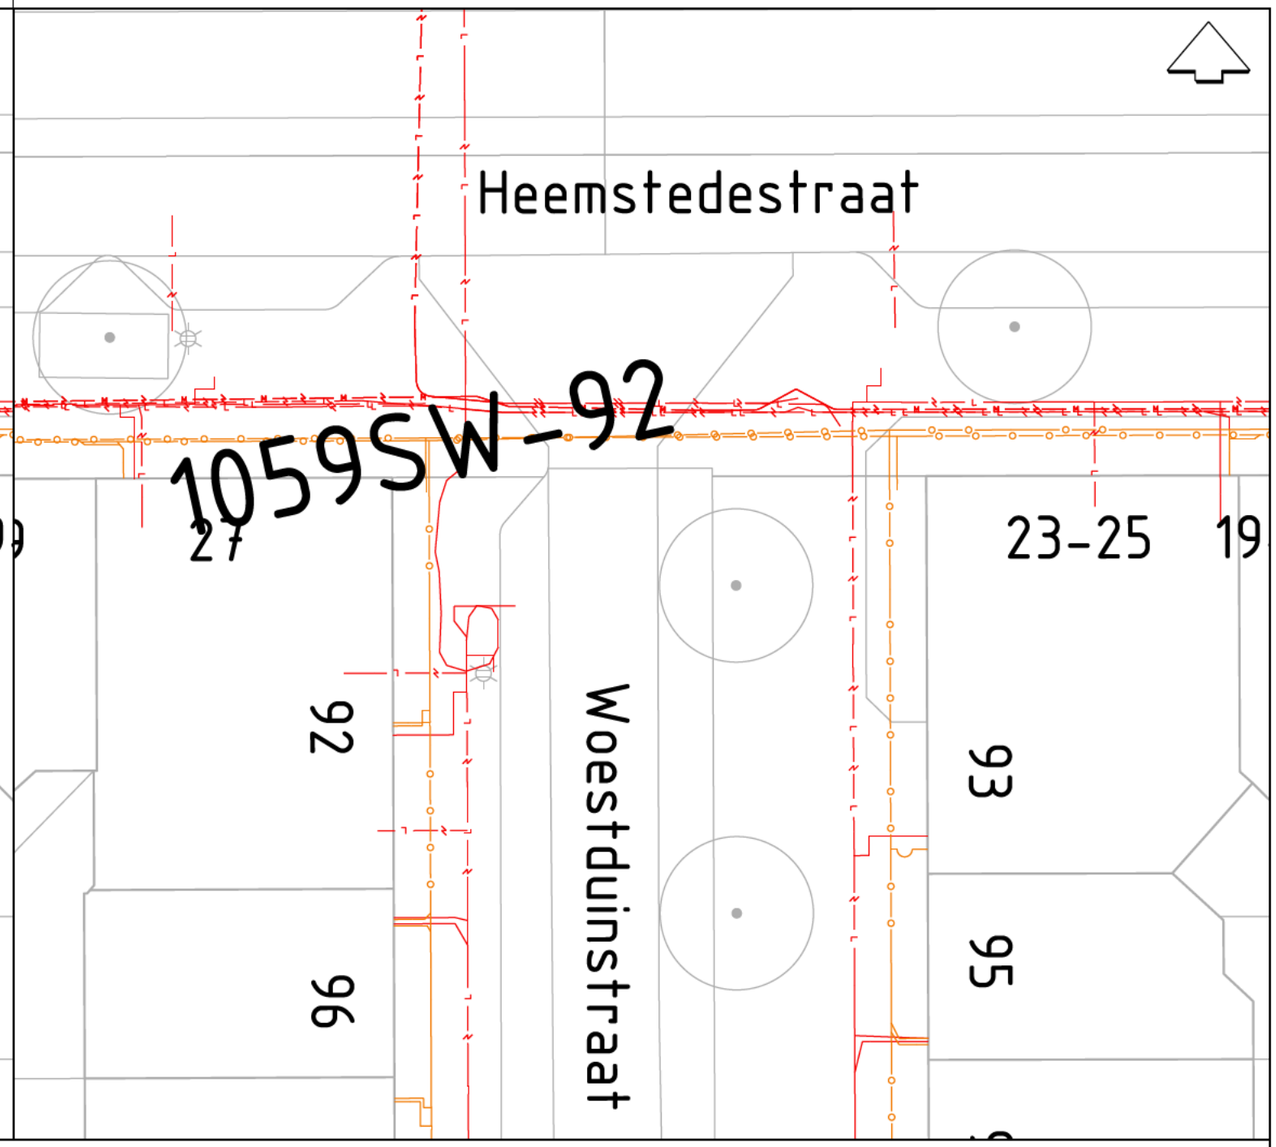Nieuwe situatie

- Grofvuil aanbiedlocatie
- Mini-rolcontainer aanbiedlocatie
- Boom
- Lichtmast

LEGENDA KABELS EN LEIDINGEN

- Data
- Elektra laagspanning
- Elektra middenspanning
- Elektra hoogspanning
- Gas lage druk
- Gas hoge druk
- Riool
- Water
- Warmtenet

Toevoegingen:

- Nieuw te leggen kabel of leiding
- Vervallen kabel of leiding

OPMERKINGEN:
- Container verwijderen

Gemeente Amsterdam

# Afval & Grondstoffen

Rozenburglaan 2
1097 HK Amsterdam
Telefoon: 020 2535622

| | | | | |
|---|---|---|---|---|
| Project: Optimalisatie OAIS: Woestduinstraat 92 | Coörd.nr: | Tekeningnr: SW-92 | Schaal: 1:200 | Formaat: A3 |
| Opsteller: [redacted] | Goedgekeurd: [redacted] | Datum: 22-06-2021 | Status: DEFINITIEF | Wijziging: -- |