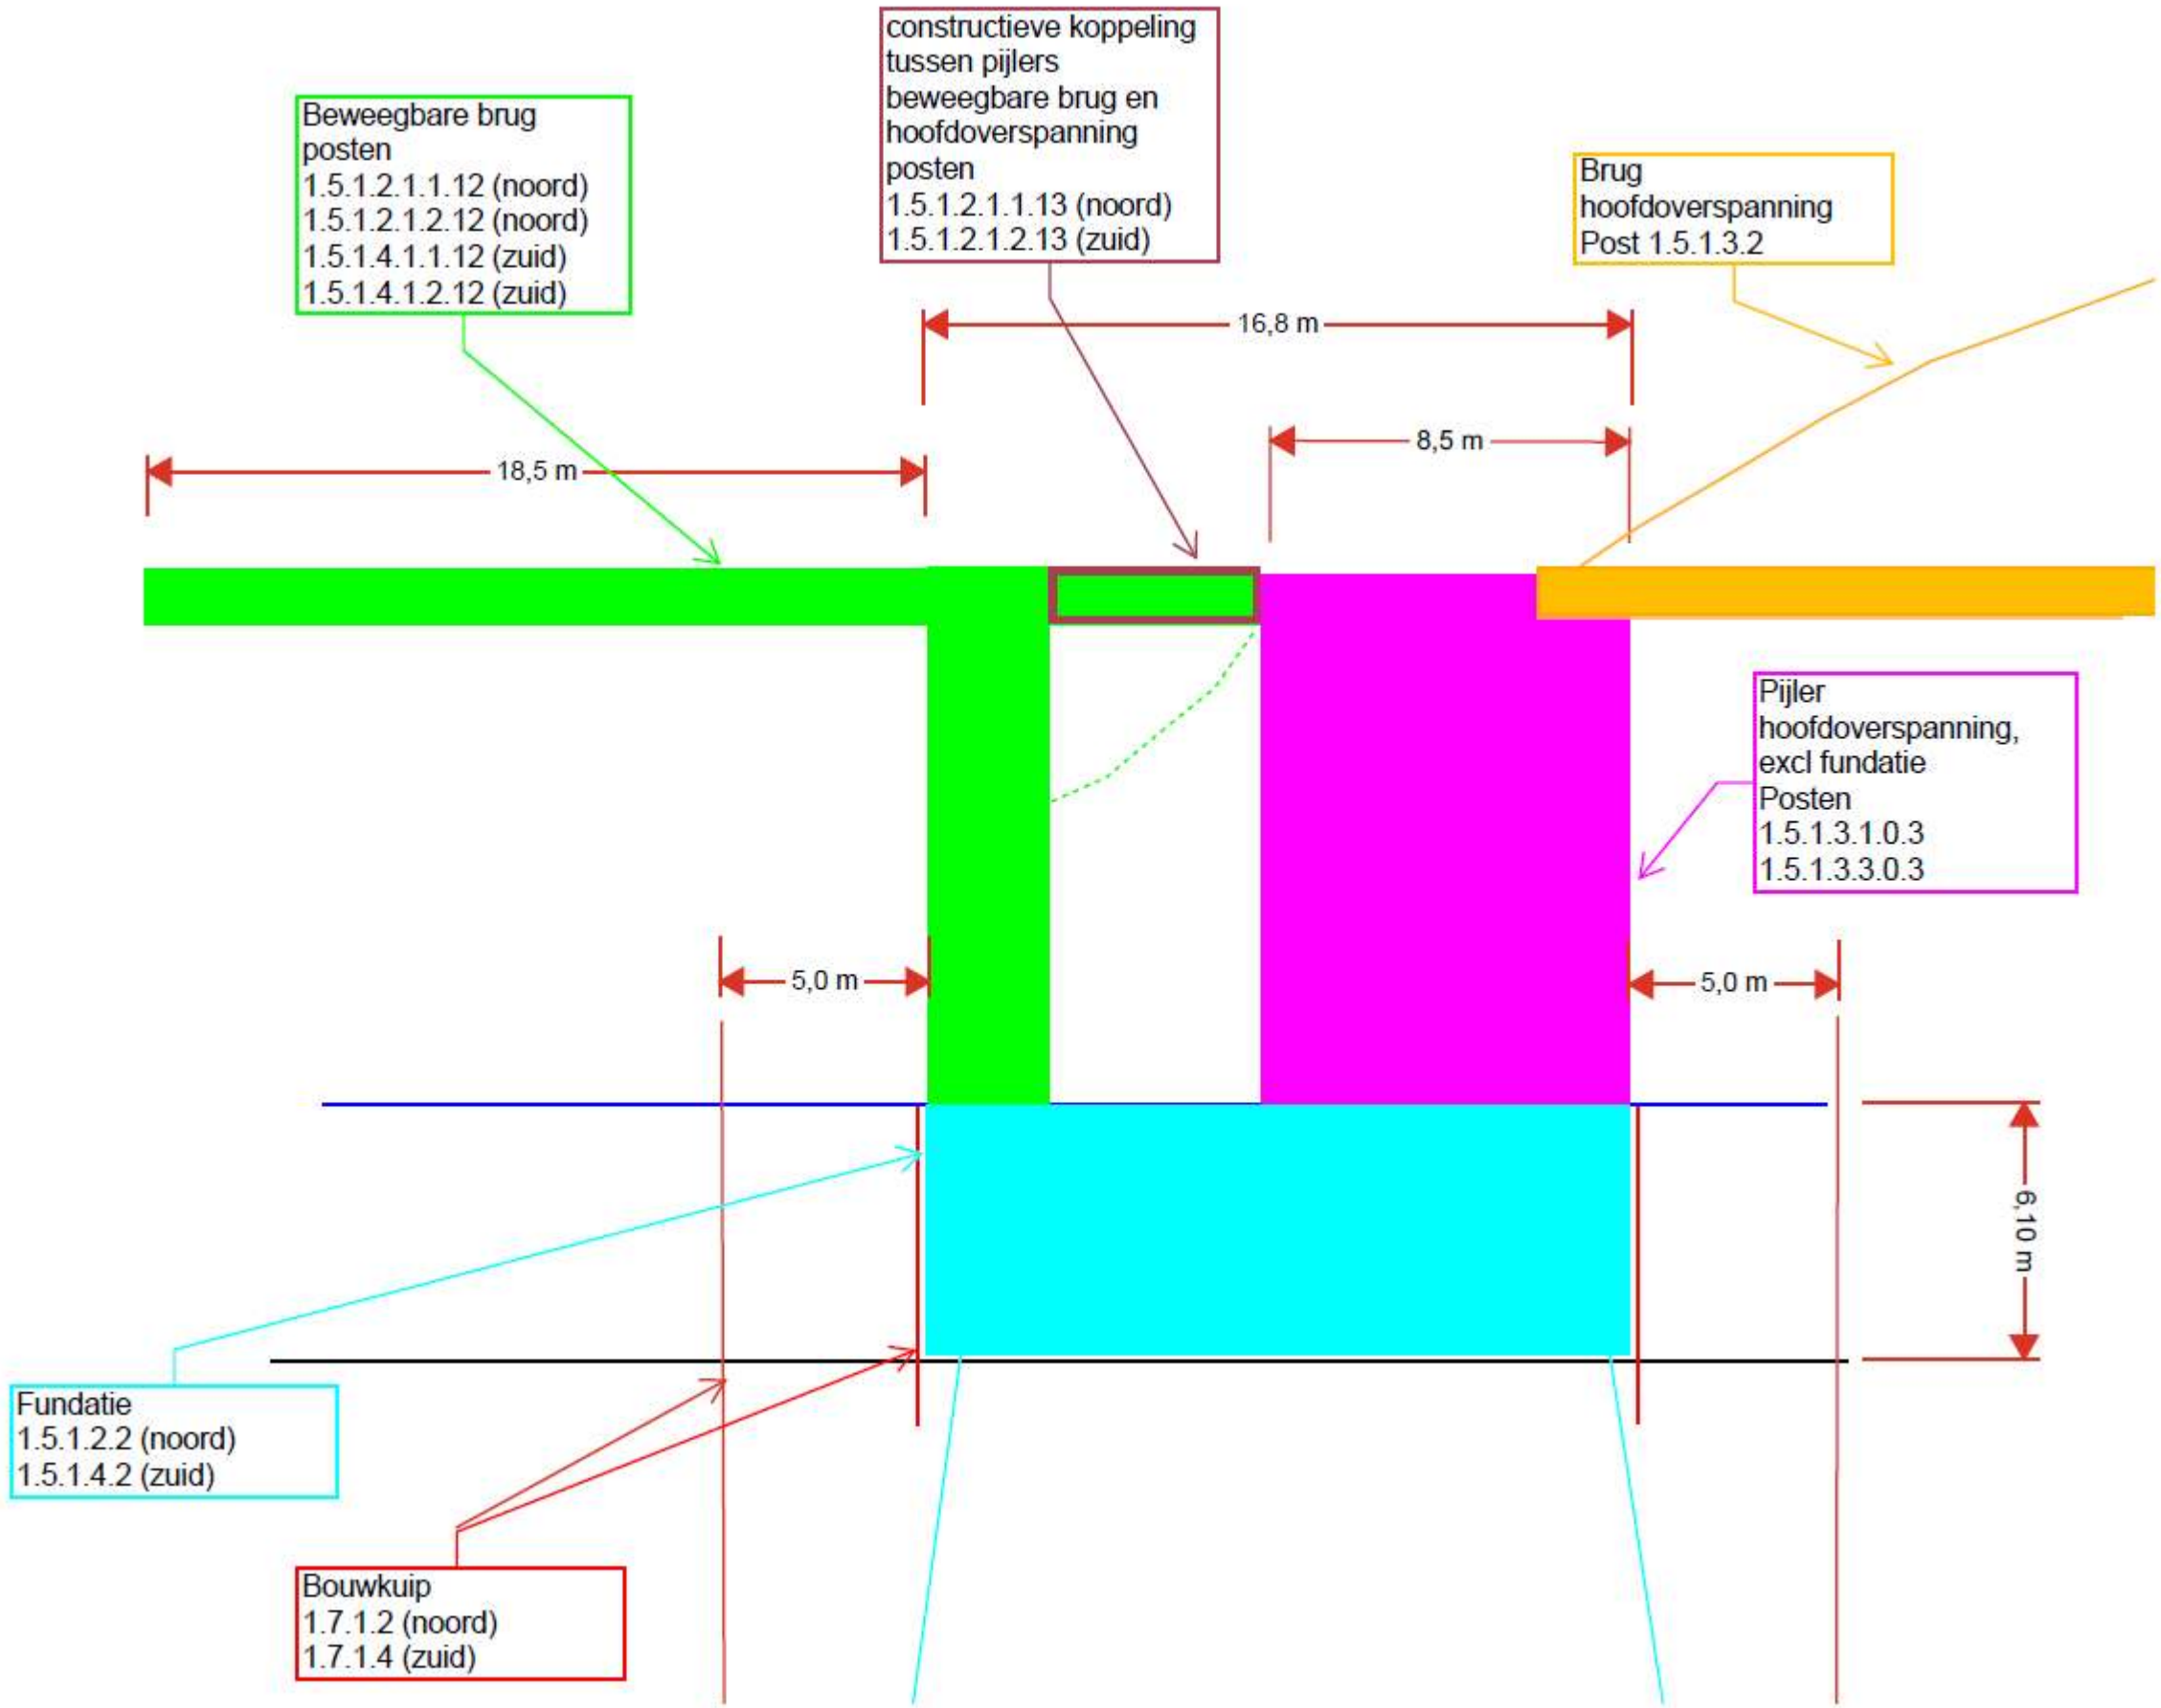

Beweegbare brug
posten
1.5.1.2.1.1.12 (noord)
1.5.1.2.1.2.12 (noord)
1.5.1.4.1.1.12 (zuid)
1.5.1.4.1.2.12 (zuid)
constructieve koppeling
tussen pijlers
beweegbare brug en
hoofdoverspanning
posten
1.5.1.2.1.1.13 (noord)
1.5.1.2.1.2.13 (zuid)
Brug
hoofdoverspanning
Post 1.5.1.3.2
16,8 m
8,5 m
18,5 m
Pijler
hoofdoverspanning,
excl fundatie
Posten
1.5.1.3.1.0.3
1.5.1.3.3.0.3
5,0 m
5,0 m
6,10 m
Fundatie
1.5.1.2.2 (noord)
1.5.1.4.2 (zuid)
Bouwkuip
1.7.1.2 (noord)
1.7.1.4 (zuid)