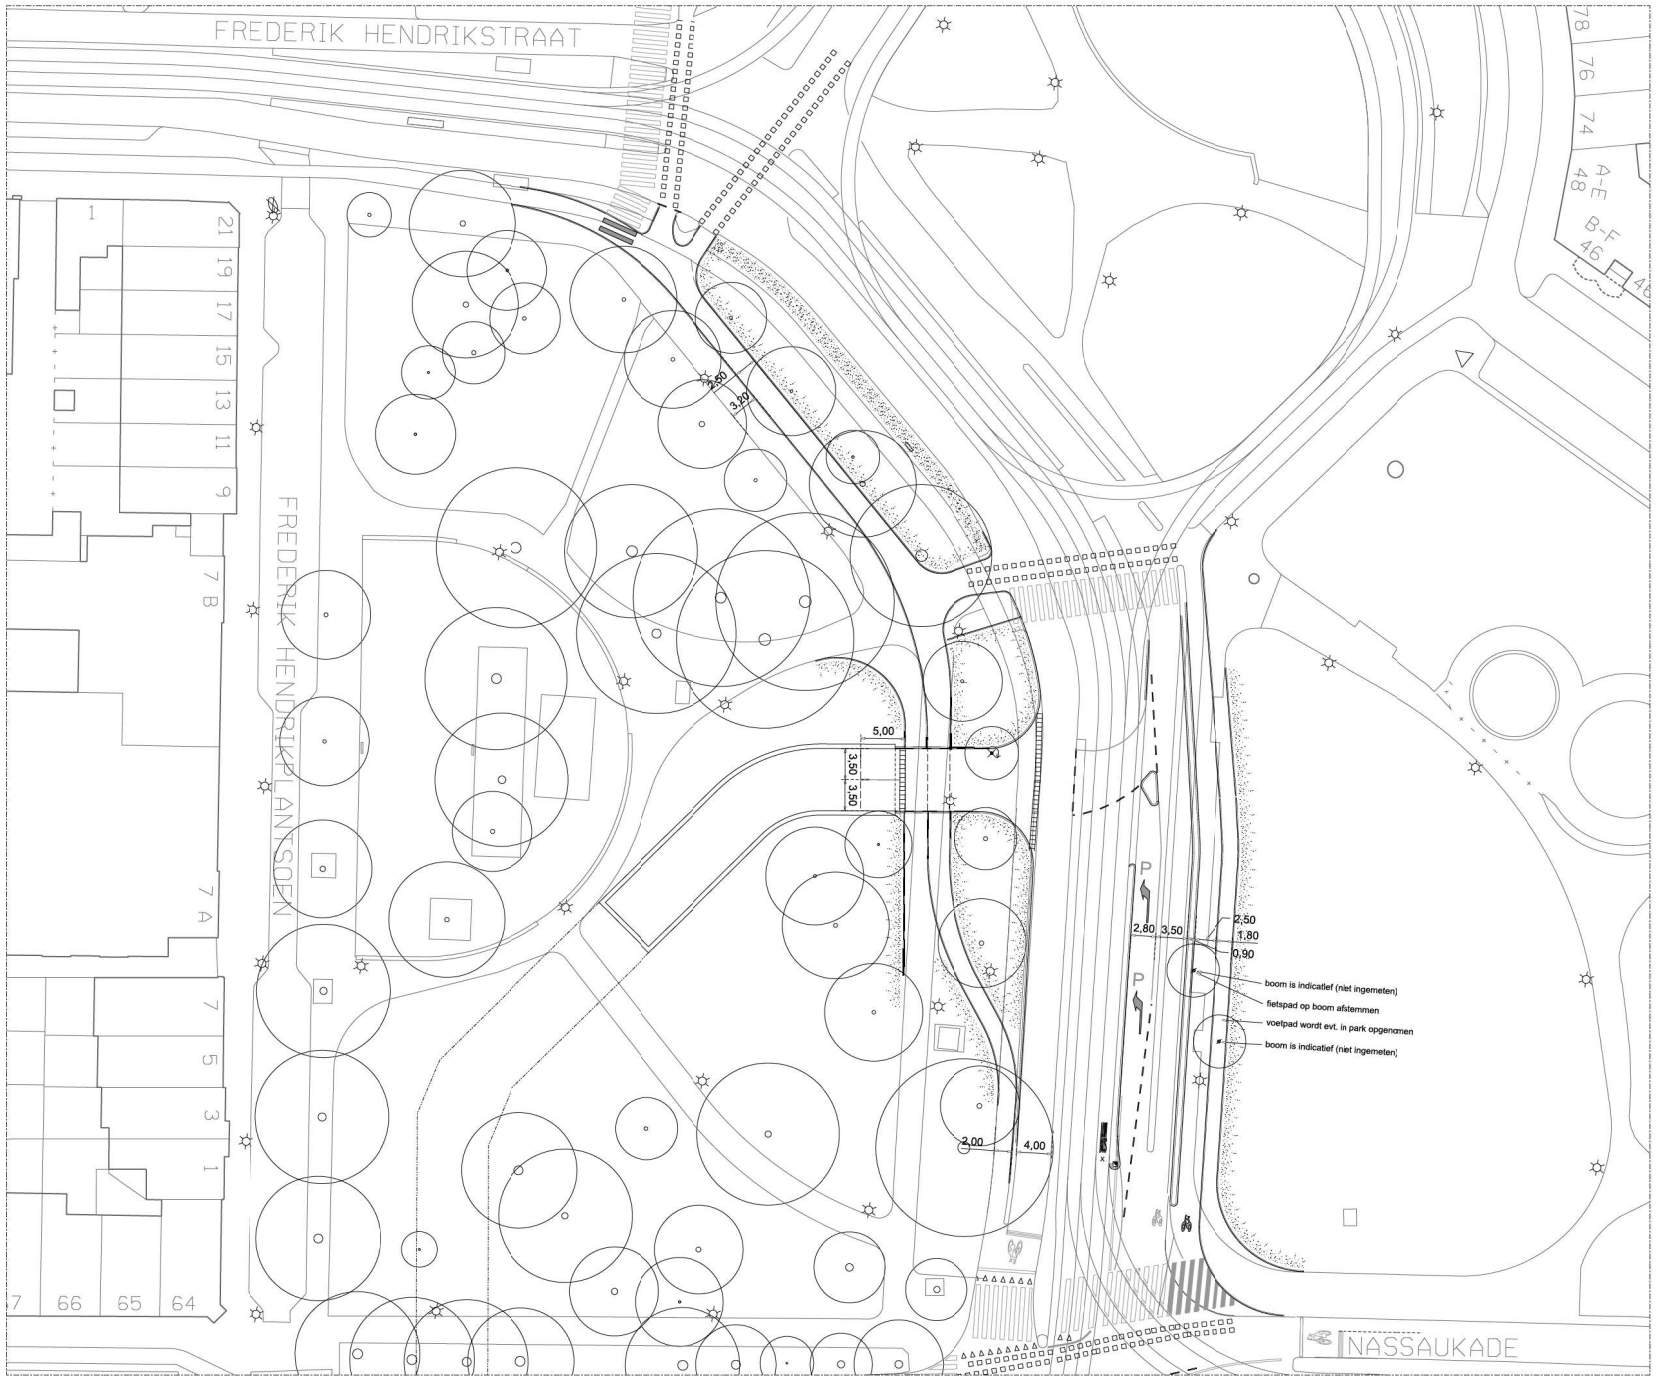

Legenda maaiveld

Inspectieput
Inspectieput nieuw
Straatkolk
Trottoirkolk
RWS kolk
Leiconkolk
Lichtmast
Trammast
Verkeerslicht
Verkeersbord
Drukknoppaal
Paal
Paal uitneembaar
Antiparkeerband
Antiparkeerblok
Parkeerbeugel
Energiekast
Hi-me recht
Hi-me rond
Parkeerautomaat
Parkeermeterpaal
Prullenbak
Brandkraan
Poef
Carre
Brievenbus
Telefooncel
Gele koker+bord
Bank
Fietsenrek
Fietsnietje
Reclamezuil
Mupi
Vlaggenmast
Boomkrans
Boomrooster
Glasbak
Papiertak
Perkoerrij
Damwand
Hekwerk
Bulshet
Schering
Materiaalscheiding
Werkgrens
Pelltilter
Bestaand asfalt (in asfalt)
Nieuw asfalt (wijzend asfalt)
Frezen/uitvullen (wijzend naar)
Openbaar groen

Toevoegingen
Bestaand
Nieuw
Vervallen

Legenda bomen

Bestaande boom
Kappen boom
Nieuwe boom
Verplanten boom

Gemeente Amsterdam
Ingenieursbureau

Ingenieursbureau

Weesperstraat 430
Postbus 1080
1100 AB Amsterdam
Telefoon: 020 2511111
Telefax: 020 2511199

Opdrachtgever:	Stadsdeel West
Project:	Singelgrachtgarage Marnix
Onderdeel:	Aansluiting op Frederik Hendrik Straat Schetsontwerp ontsluiting Singelgrachtgarage Marnix
Fase:	ON
Behoort bij:	SDVC dd 22-12-2011
Schaal:	1:200
Status:	
Opsteller:	
Goedgekeurd en vrijgegeven:	
Paraaf:	
Datum:	22-12-2011
Formaat:	A0
Projectnummer:	45428
Tekeningnummer:	7038-02
Bladnummer:	02
Aantal bladen:	02
Wijziging:	
Plotdatum:	8-12-2011
Documentnummer:	
Auteursrechten voorbehouden	

Bestandsnaam: G:\DOM\45428\Werkmap\7038-02 Singelgrachtgarage Marnix schetsontwerp 8e SDVC dd 22 december 2011.dgn

Maandag 19 Mei 2011 09:04:42