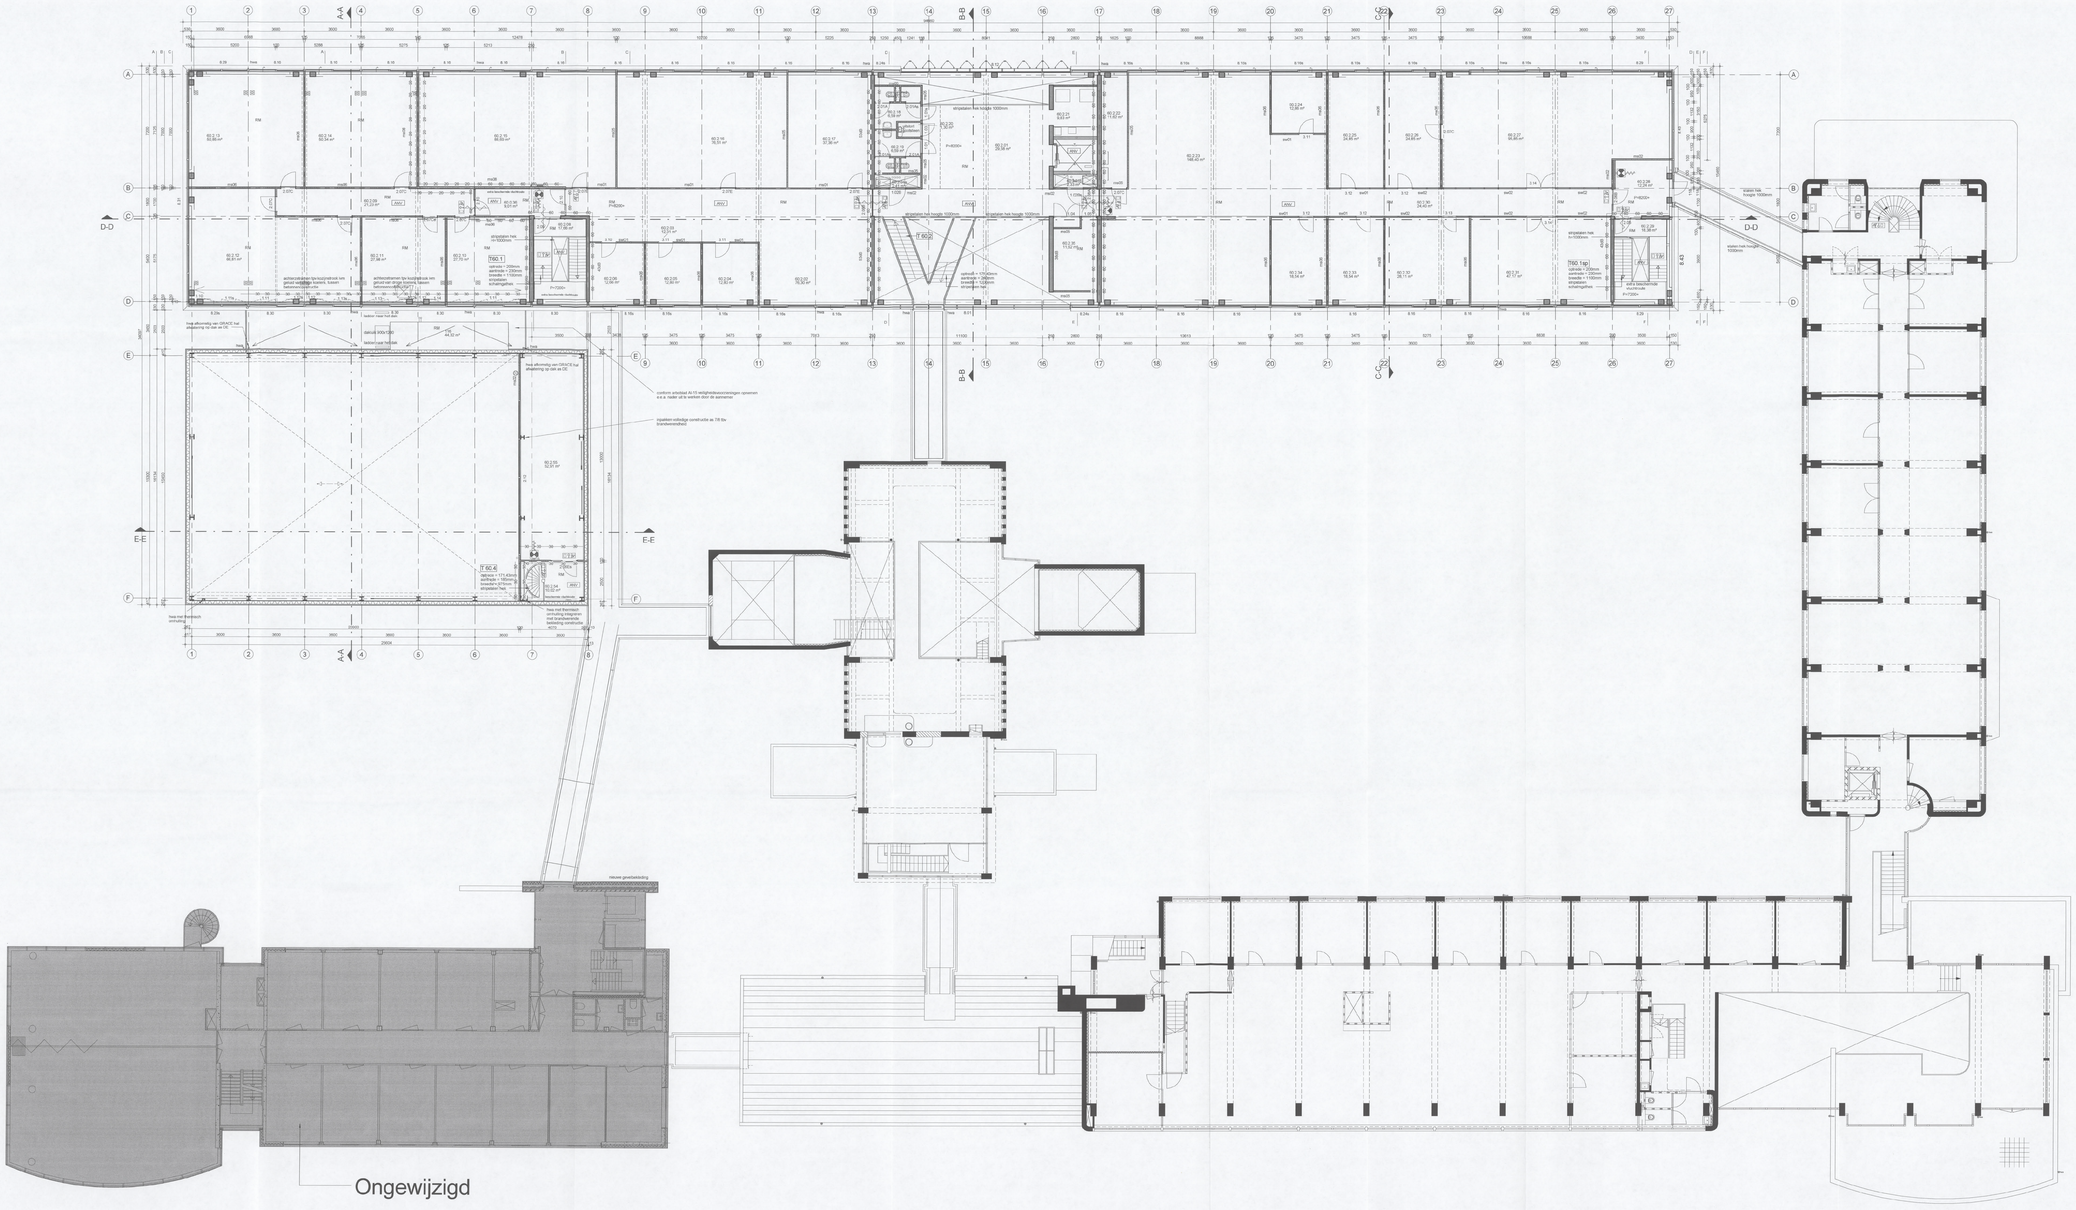

1 6 APR 2013
BQ2451--2013

Brandmeldinstallatie uitvoeren conform NEN 2535
Ontruimingsinstallatie uitvoeren conform NEN 2757

voor renvooi zie tek. B5.990

inbo

wessel de jonge architecten bv

inbo & Wessel de Jonge Architecten bna bv
autorisatiemaatschappij architecten

Wilhelminahode 308
Postbus 23189
3001 KD Rotterdam

T +31 (0)10 486 10 00
rotterdam@inbo.com
www.inbo.com

Centrale administratie

inbo b.v.
Postbus 57
3740 AB Baarn
T 033 498 92 11

Project	Amsterdam, NLR
Opdrachtgever	Nationaal Lucht- en Ruimtevaartlaboratorium Anderdeel Zuid
Projectarchitect	
Projectleider	
Onderwerp	Aanvraag Omgevingsvergunning Totaalplattegrond 2e verd. gek. 10-20-40-45-60
Getekend	MvE/HG
Projectnummer	B037W085
Schaal	1 : 100
Formaat	A0

Gemeente Amsterdam
Stadsdeel Oost
15 JULI 2013
Vergunning verleend

File	
Datum	01-04-2013
Wijziging	
Wijzigingsdatum	
Bladnummer	B5.102