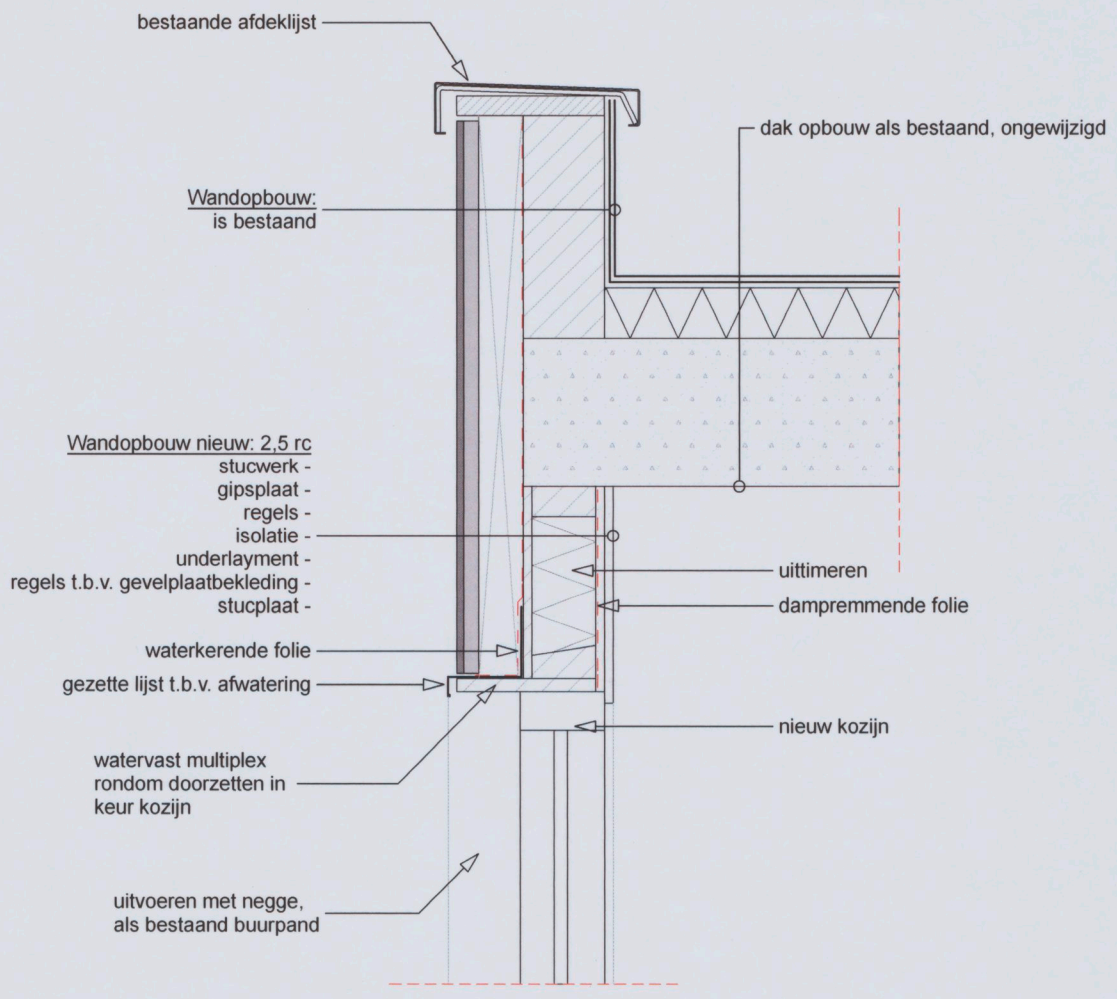

Bovenaansluiting

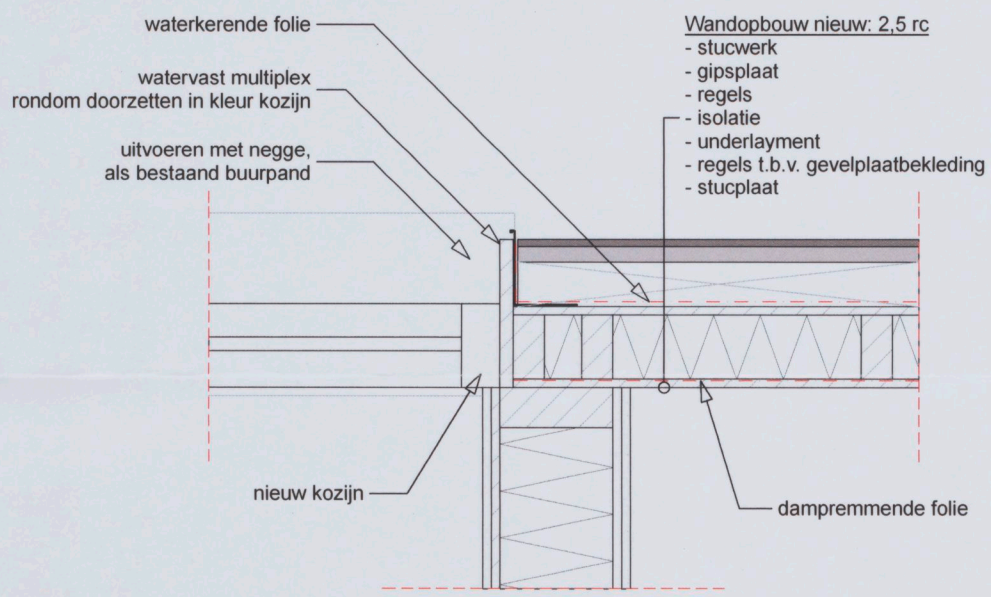

Zij-aansluiting

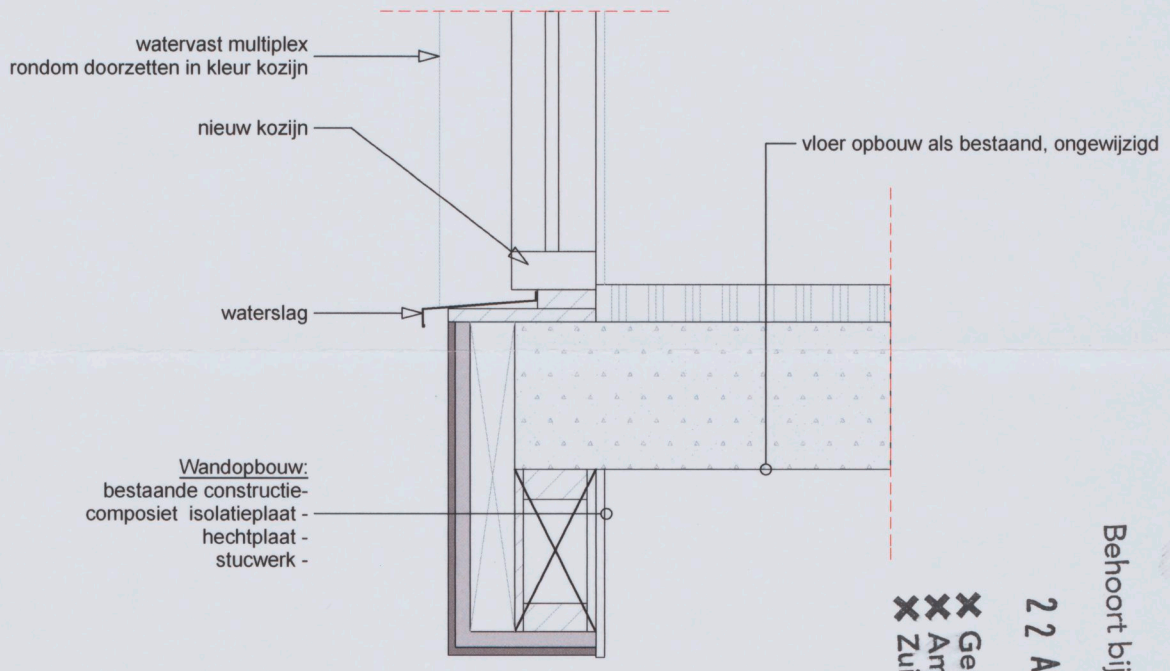

Onderaansluiting

Gemeente Amsterdam Zuid

22 APR. 2015

Behoort bij besluit d.d.:

Alle maten onderling te bepalen en in

Details- voor en zijgevel

BA

Schaal: 1:10 bij A3 | Project.nr: 491 | Datum: _: 14.04.2015 | a: | b: | c: | d: | e: | f: | g:

427

Architectenbureau bna
DeKoningPartners bv
Bureau@dekoning.com

Project:
Generaal Vetterstraat 78-a
Amsterdam

Opdrachtgever:
Fred Developers

41