5575

Grondbedrijf
Tekenkamer
Erfpacht N.V. A. de Schaap
Akte, dd. 19-2-'62

E 2789.

KAD. GEMEENTE SLOTEN
SECTIE B
Schaal 1-1000

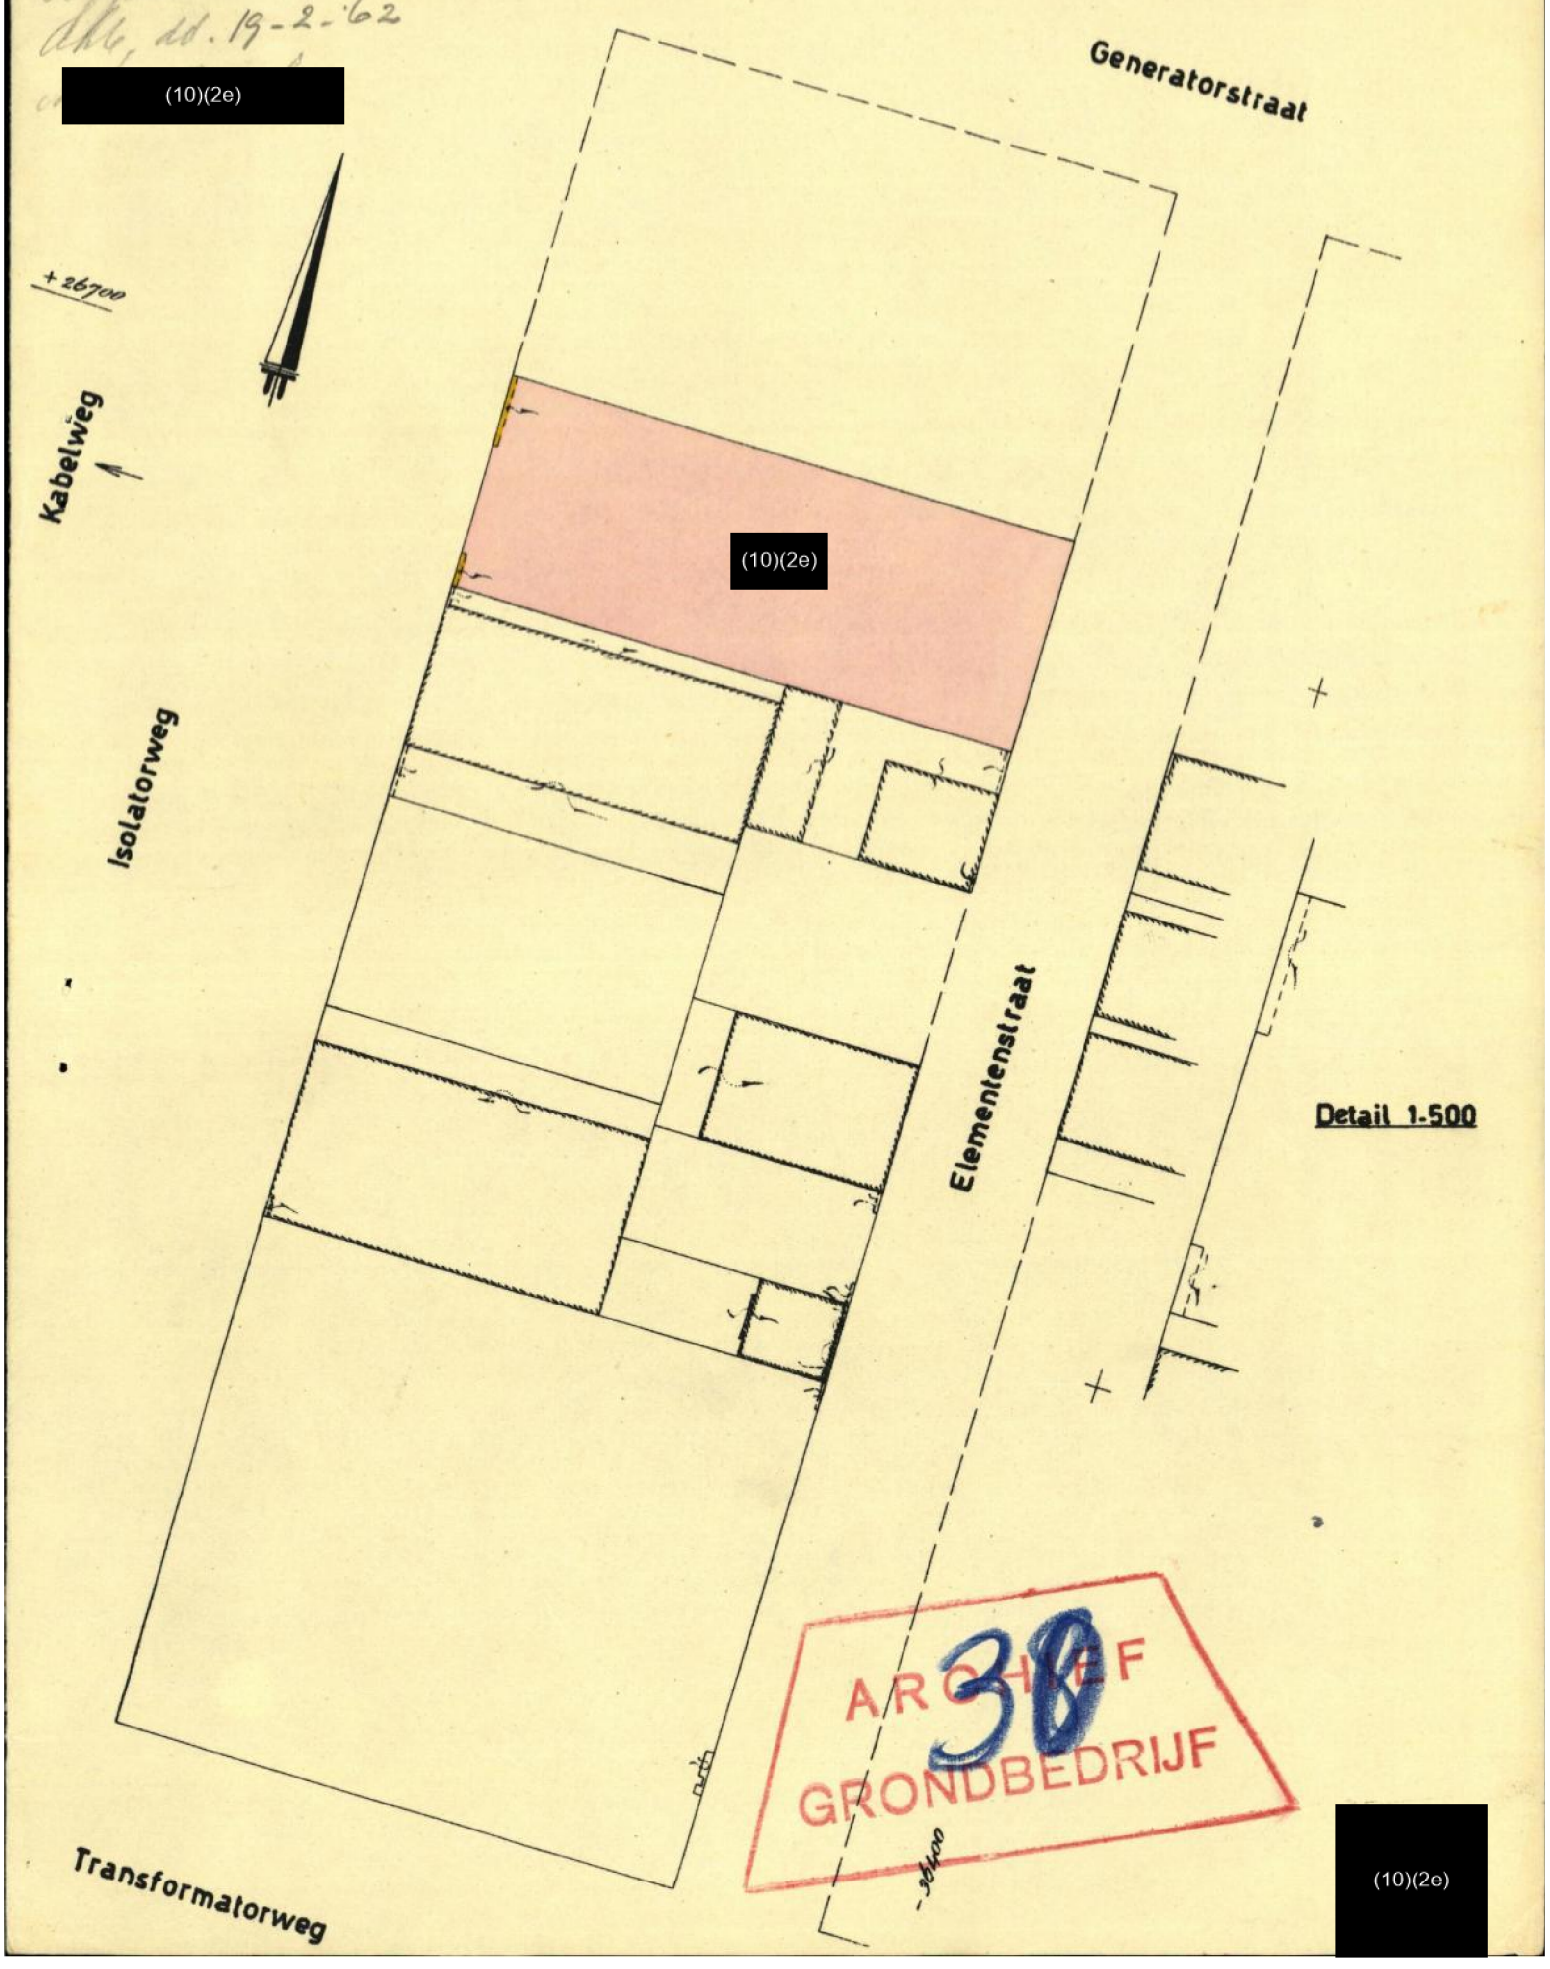

ARCHIEF GRONDBEDRIJF 38