Huidige situatie: 2 tijdelijke bovengrondse afvalcontainers aan de Pampuslaan 1








Nieuwe situatie: 2 tijdelijke bovengrondse afvalcontainers aan de Amstellandlaan, waar tijdelijk 2 parkeerplaatsen worden opgeheven.





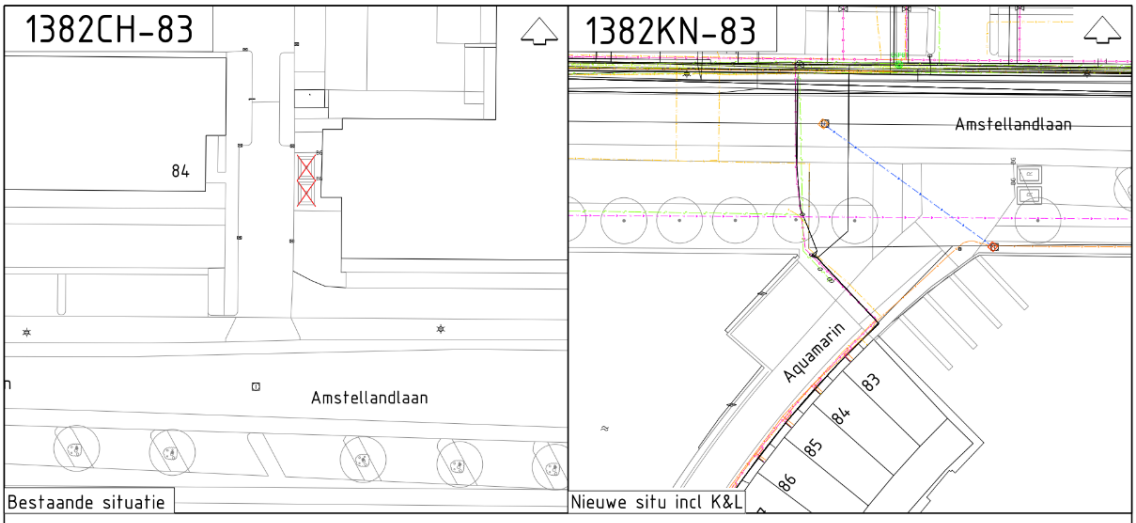



LEGENDA

BG BG BG

R R

Verwijderen/Bestaande/Nieuwe bovengrondse container (rest)

LEGENDA

LEGENDA KABELS EN LEIDINGEN

Elektriciteit laagspanning
Elektriciteit 10 kV / 20 kV
Elektriciteit 50 kV
Elektriciteit 150 kV
Gas lage druk
Gas hoge druk
Gas Gasunie
Waterleiding
Riolering RWA
Riolering VWA
Riolering transportriool
Riolering persleiding
Riolering verbeterd gescheiden stelsel
Stadsverwarming
Stadsknudde
W-K bronleiding
Telecom
Signaalkabel
Toevoegingen
Bestaand
Nieuw
Vervallen

OPMERKING :

- 2x Bestaande bovengrondse rest container verplaatsen (Bestaande situatie) naar (Nieuwe situatie) zie tekening
- 2x parkeerplek opheffen

Afval & Grondstoffen

Opdrachtgever: Gemeente Amsterdam

Project: DAIS SD Weesp - SC04 Hogewey-Zuid

Onderdeel: Uitvoeringsfase
Locatie: ONKM-10 Aquamarin

Status: Definitief	Fase: Uitvoerlid verkeer	Behoort bij:	Schaal: 1:250
Opmaker: Hilgaard	Goedgekeurd en vrijgegeven: i. Field	Parcel:	Datum: 06-05-2024	Format: A3
Projectnummer: -	Tekeningnummer: U 56	Bladnummer: 1382KN-83	Aantal bladen: 1	Wijziging: -

Aafwijkingen/Bijzonderheden:

Documentnr.:

Productie: 33901000