5490

Gemeente Amsterdam
Noord

Nieuwbouw

Behandeld door	: (10)(2e)	Kenmerk	: Z14-60643
Telefoon	: 020 (10)(2e)	OLO	: 1287575
Volgnummer	: 2014 - 80	Wijk	: Noord - 32
Aantal bladzijden	: 5	Buurt	: BA 1

Gelet op artikel 108 van de Gemeentewet, artikel 6 van de Wet basisregistraties adressen en gebouwen, artikel 4 van de Verordening op de vastgoedregistratie Amsterdam 2011 en de Verordening op de bestuurscommissies 2013 besluiten **Burgemeester en Wethouders van Amsterdam:**

1. tot toekenning van de nummeraanduidingen:

   no: (10)(2e) **aan de Christoffelkruidstraat,**

   no: (10)(2e) (10)(2e) **aan de Johan van Hasseltkade,**

   overeenkomstig de bij dit besluit behorende situatie- en geveltekeningen;

2. dat deze nummering in duidelijke leesbare zwarte cijfers hoog 8,8 cm. op witte achtergrond en aangebracht op 2 m boven het vloerniveau direct rechts van elke toegang, e.e.a. met in achtneming van NEN 1772 en 1773;

- dat aan deze nummerbeschikking geen overige rechten kunnen worden ontleend.

Amsterdam, **28 oktober 2014.**

Het college van Burgemeester en Wethouders van de gemeente Amsterdam,
namens deze
(10)(2e) van Bestuurscommissie Noord,

(10)(2e) (10)(2e)

Gemeente Amsterdam
Noord

Nieuwbouw

Bijlage bij nummerbeschikking

Kenmerk : Z14-60643
OLO : 1287575

Nieuwe situatie

Openbare ruimte	*Huisnummer*	*-letter*	*-toev.*	*Aantal bouwl.*	*Verdieping toegang*	*Gebruiksdoel 1, 2, 3*
Christoffelkruidstraat	[redacted]			2	Begane Grond	Woonfunctie (woning)
Christoffelkruidstraat				2	Begane Grond	Woonfunctie (woning)
Christoffelkruidstraat				2	Begane Grond	Woonfunctie (woning)
Christoffelkruidstraat				2	Begane Grond	Woonfunctie (woning)
Christoffelkruidstraat				2	Begane Grond	Woonfunctie (woning)
Johan van Hasseltkade				1	Begane Grond	Bedrijfsfunctie (bedrijf)
Johan van Hasseltkade				1	1e Verdieping	Overige gebruiksfunctie (technische ruimte)
Johan van Hasseltkade				1	2e Verdieping	Woonfunctie (woning
Johan van Hasseltkade				1	2e Verdieping	Woonfunctie (woning
Johan van Hasseltkade				1	2e Verdieping	Woonfunctie (woning
Johan van Hasseltkade				1	2e Verdieping	Woonfunctie (woning
Johan van Hasseltkade	(10)(2e)			1	2e Verdieping	Woonfunctie (woning
Johan van Hasseltkade				1	3e Verdieping	Woonfunctie (woning
Johan van Hasseltkade				1	3e Verdieping	Woonfunctie (woning
Johan van Hasseltkade				1	3e Verdieping	Woonfunctie (woning
Johan van Hasseltkade				1	3e Verdieping	Woonfunctie (woning
Johan van Hasseltkade				1	3e Verdieping	Woonfunctie (woning
Johan van Hasseltkade				1	4e Verdieping	Woonfunctie (woning
Johan van Hasseltkade				1	4e Verdieping	Woonfunctie (woning
Johan van Hasseltkade				1	4e Verdieping	Woonfunctie (woning
Johan van Hasseltkade				1	5e Verdieping	Woonfunctie (woning
Johan van Hasseltkade				1	5e Verdieping	Woonfunctie (woning
Johan van Hasseltkade				1	5e Verdieping	Woonfunctie (woning

Gemeente Amsterdam
Noord

Nieuwbouw

Bijlage bij nummerbeschikking

Dossier : Z14 - 60643
OLO : 1287575

Nieuwe situatie

Openbare ruimte	*Huisnummer*	*-letter*	*-toev.*	*Aantal bouwl.*	*Verdieping toegang*	*Gebruiksdoel 1, 2, 3*
Johan van Hasseltkade	[redacted]			1	6e Verdieping	Woonfunctie (woning
Johan van Hasseltkade	[redacted]			1	6e Verdieping	Woonfunctie (woning
Johan van Hasseltkade	[redacted]			1	6e Verdieping	Woonfunctie (woning
Johan van Hasseltkade	[redacted]			1	7e Verdieping	Woonfunctie (woning
Johan van Hasseltkade	[redacted]			1	7e Verdieping	Woonfunctie (woning
Johan van Hasseltkade	[redacted]			1	7e Verdieping	Woonfunctie (woning
Johan van Hasseltkade	[redacted]			1	Begane Grond	Bedrijfsfunctie (bedrijf)

Niet eens met dit besluit?

Bent u het niet eens met deze beslissing? Dan kunt u binnen zes weken na verzending van deze brief een bezwaarschrift indienen. Dat is een brief waarin u vermeldt wat uw bezwaren zijn. Ook vermeldt u uw naam, adres en u ondertekent uw brief. Wilt u een kopie van dit besluit bijvoegen? Wilt u ook uw telefoonnummer en e-mailadres vermelden? De bezwaarschriftencommissie kan dan beter contact met u opnemen.

Het bezwaarschrift moet worden gericht aan:
College van Burgemeester en Wethouders,
p/a de directeur van Dienst Basisinformatie
t.a.v. de Bezwaarschriftencommissie Burgerzaken,
Postbus 2752,
1000 CT Amsterdam

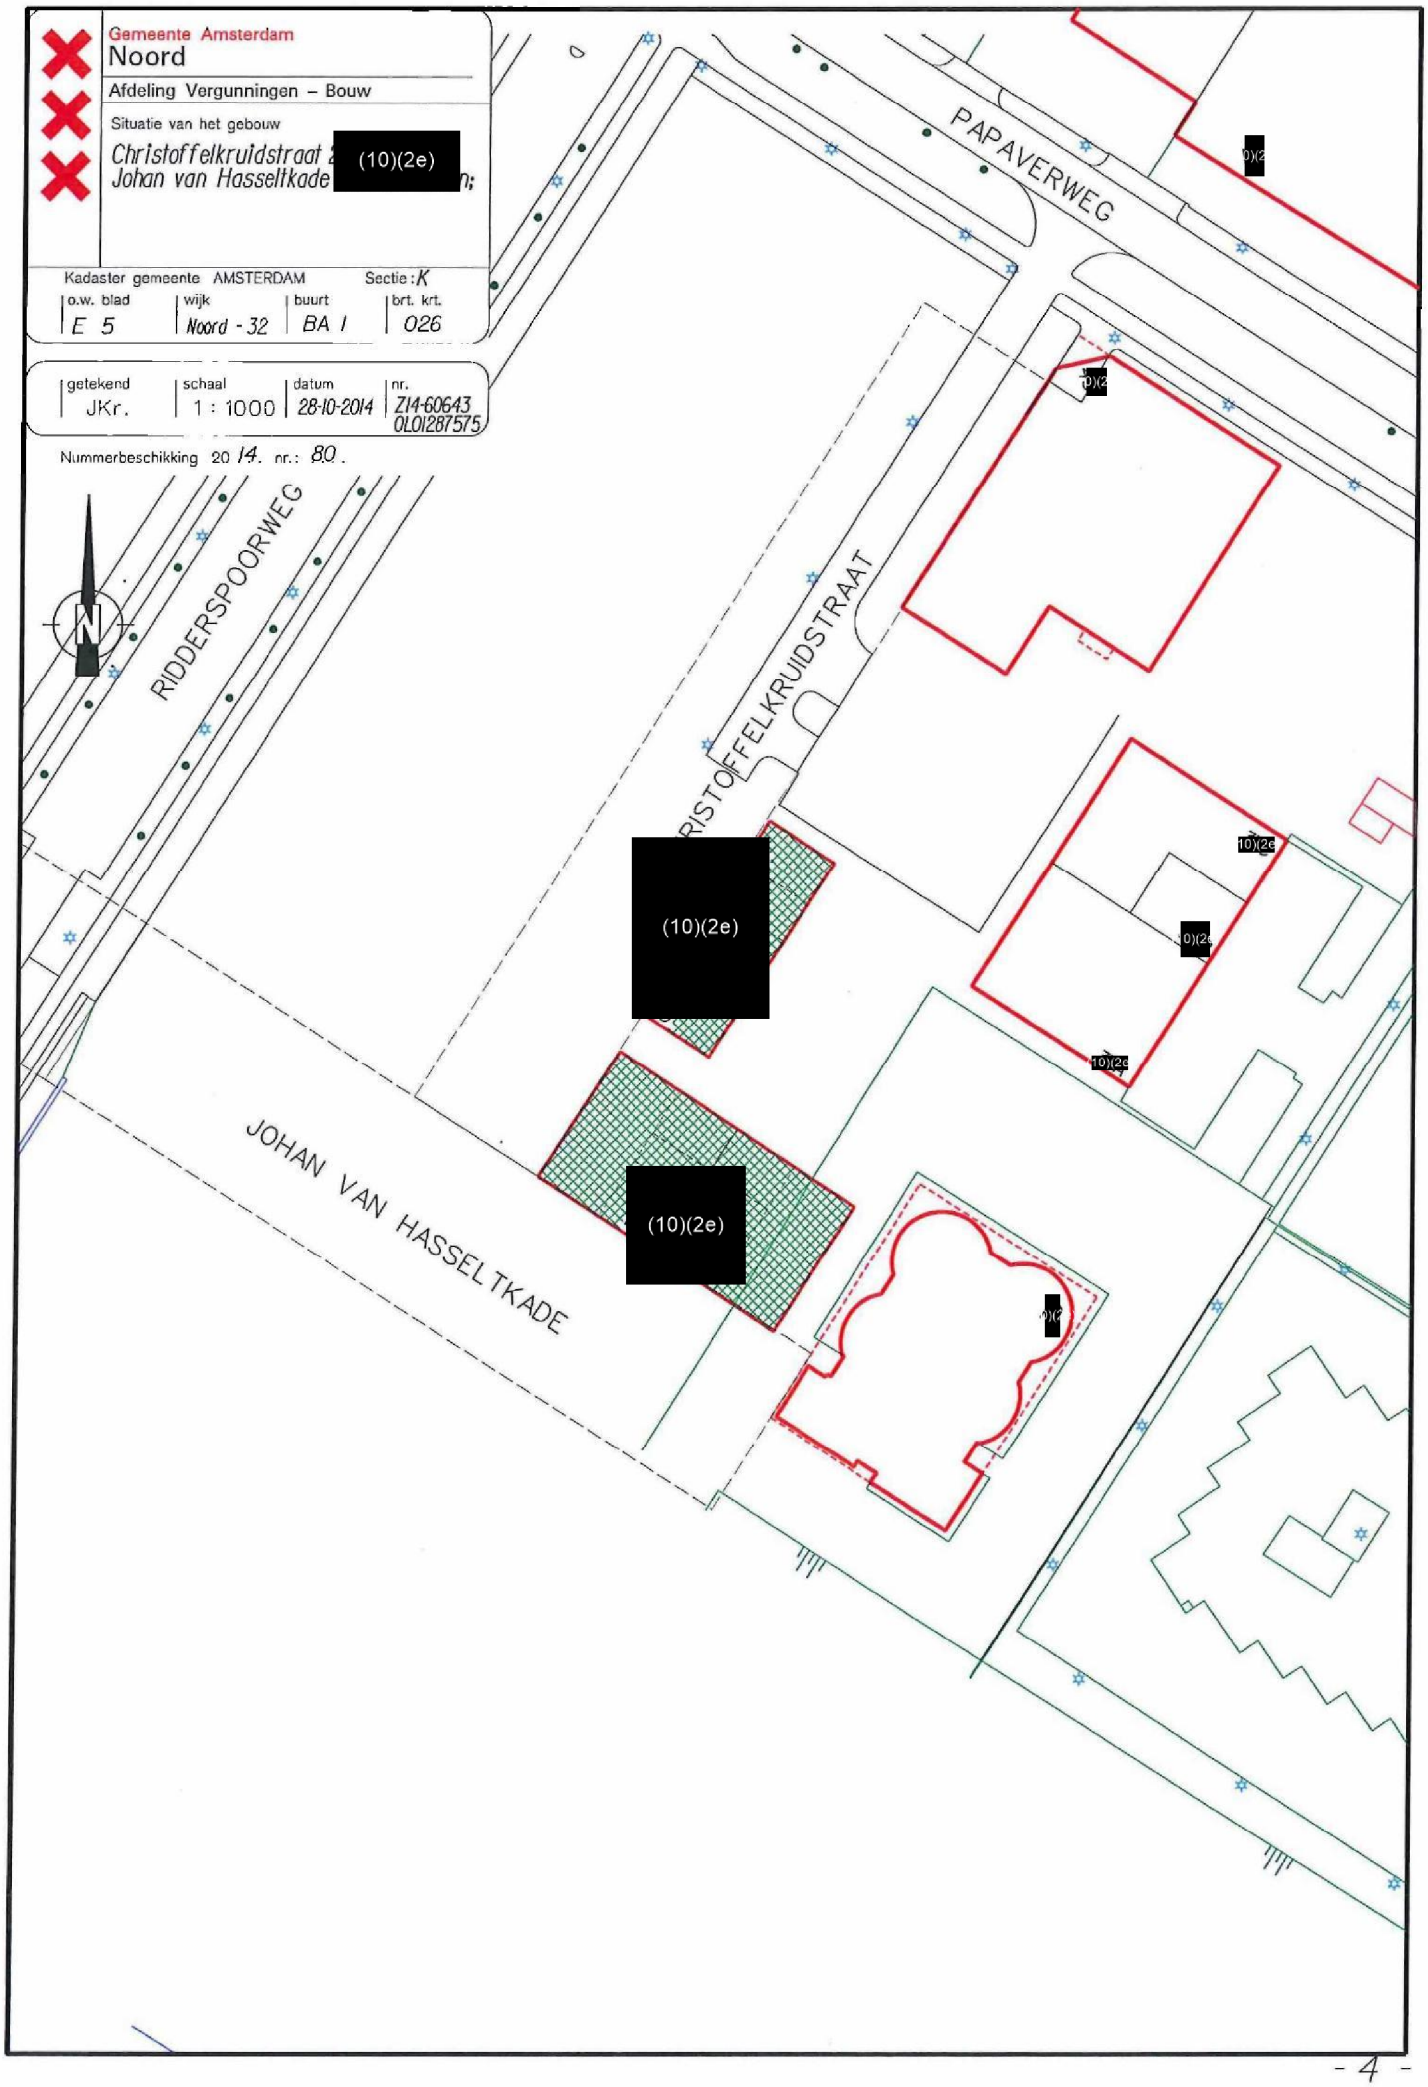
Gemeente Amsterdam
Noord
Afdeling Vergunningen – Bouw
Situatie van het gebouw
Christoffelkruidstraat
Johan van Hasseltkade
(10)(2e)
Kadaster gemeente AMSTERDAM
Sectie: K
o.w. blad
E 5
wijk
Noord - 32
buurt
BA I
brt. krt.
026
getekend
JKr.
schaal
1 : 1000
datum
28-10-2014
nr.
ZI4-60643
0L01287575
Nummerbeschikking 20 14. nr.: 80.
N
RIDDERSPOORWEG
PAPAVERWEG
JOHAN VAN HASSELTKADE
(10)(2e)
(10)(2e)

Gemeente Amsterdam
Noord
Afdeling Vergunningen – Bouw

Z14-60643
OLO1287575
28-10-2014
brt. krt.
Nummerbeschikking 2014 nr.: 80
026

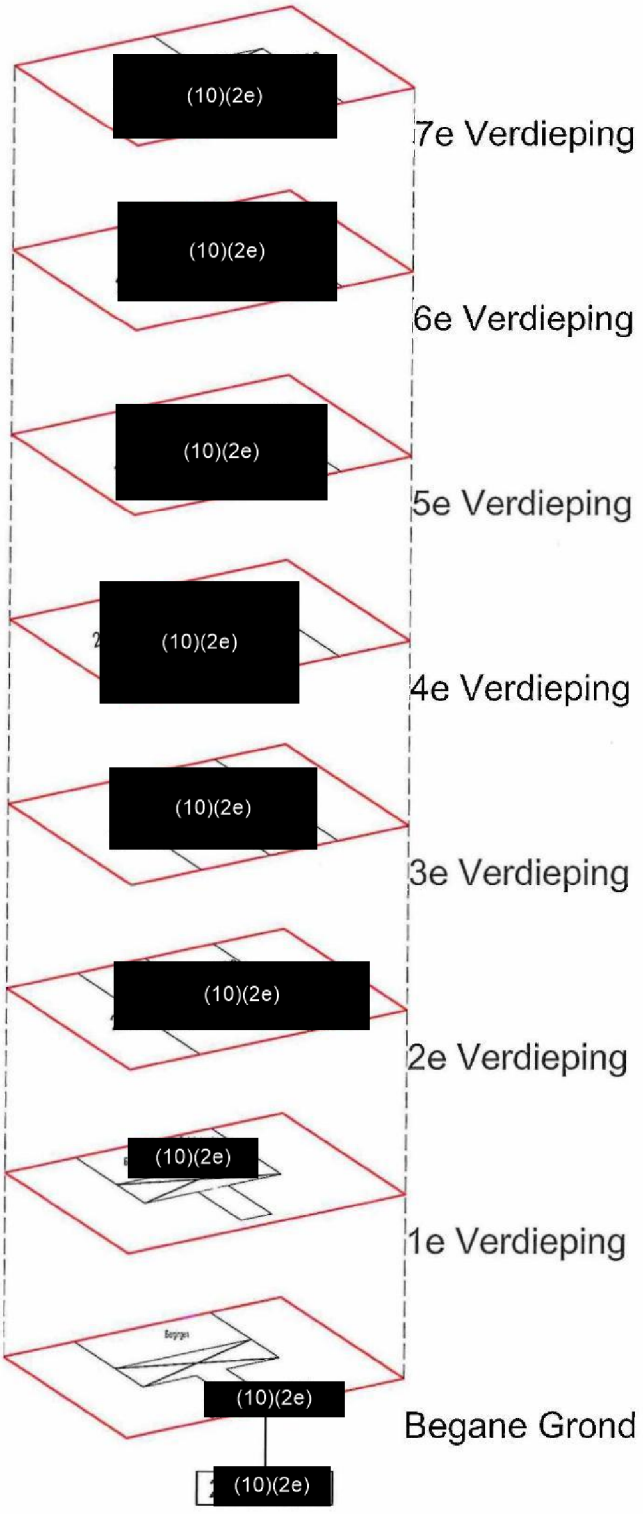

JOHAN VAN HASSELTKADE