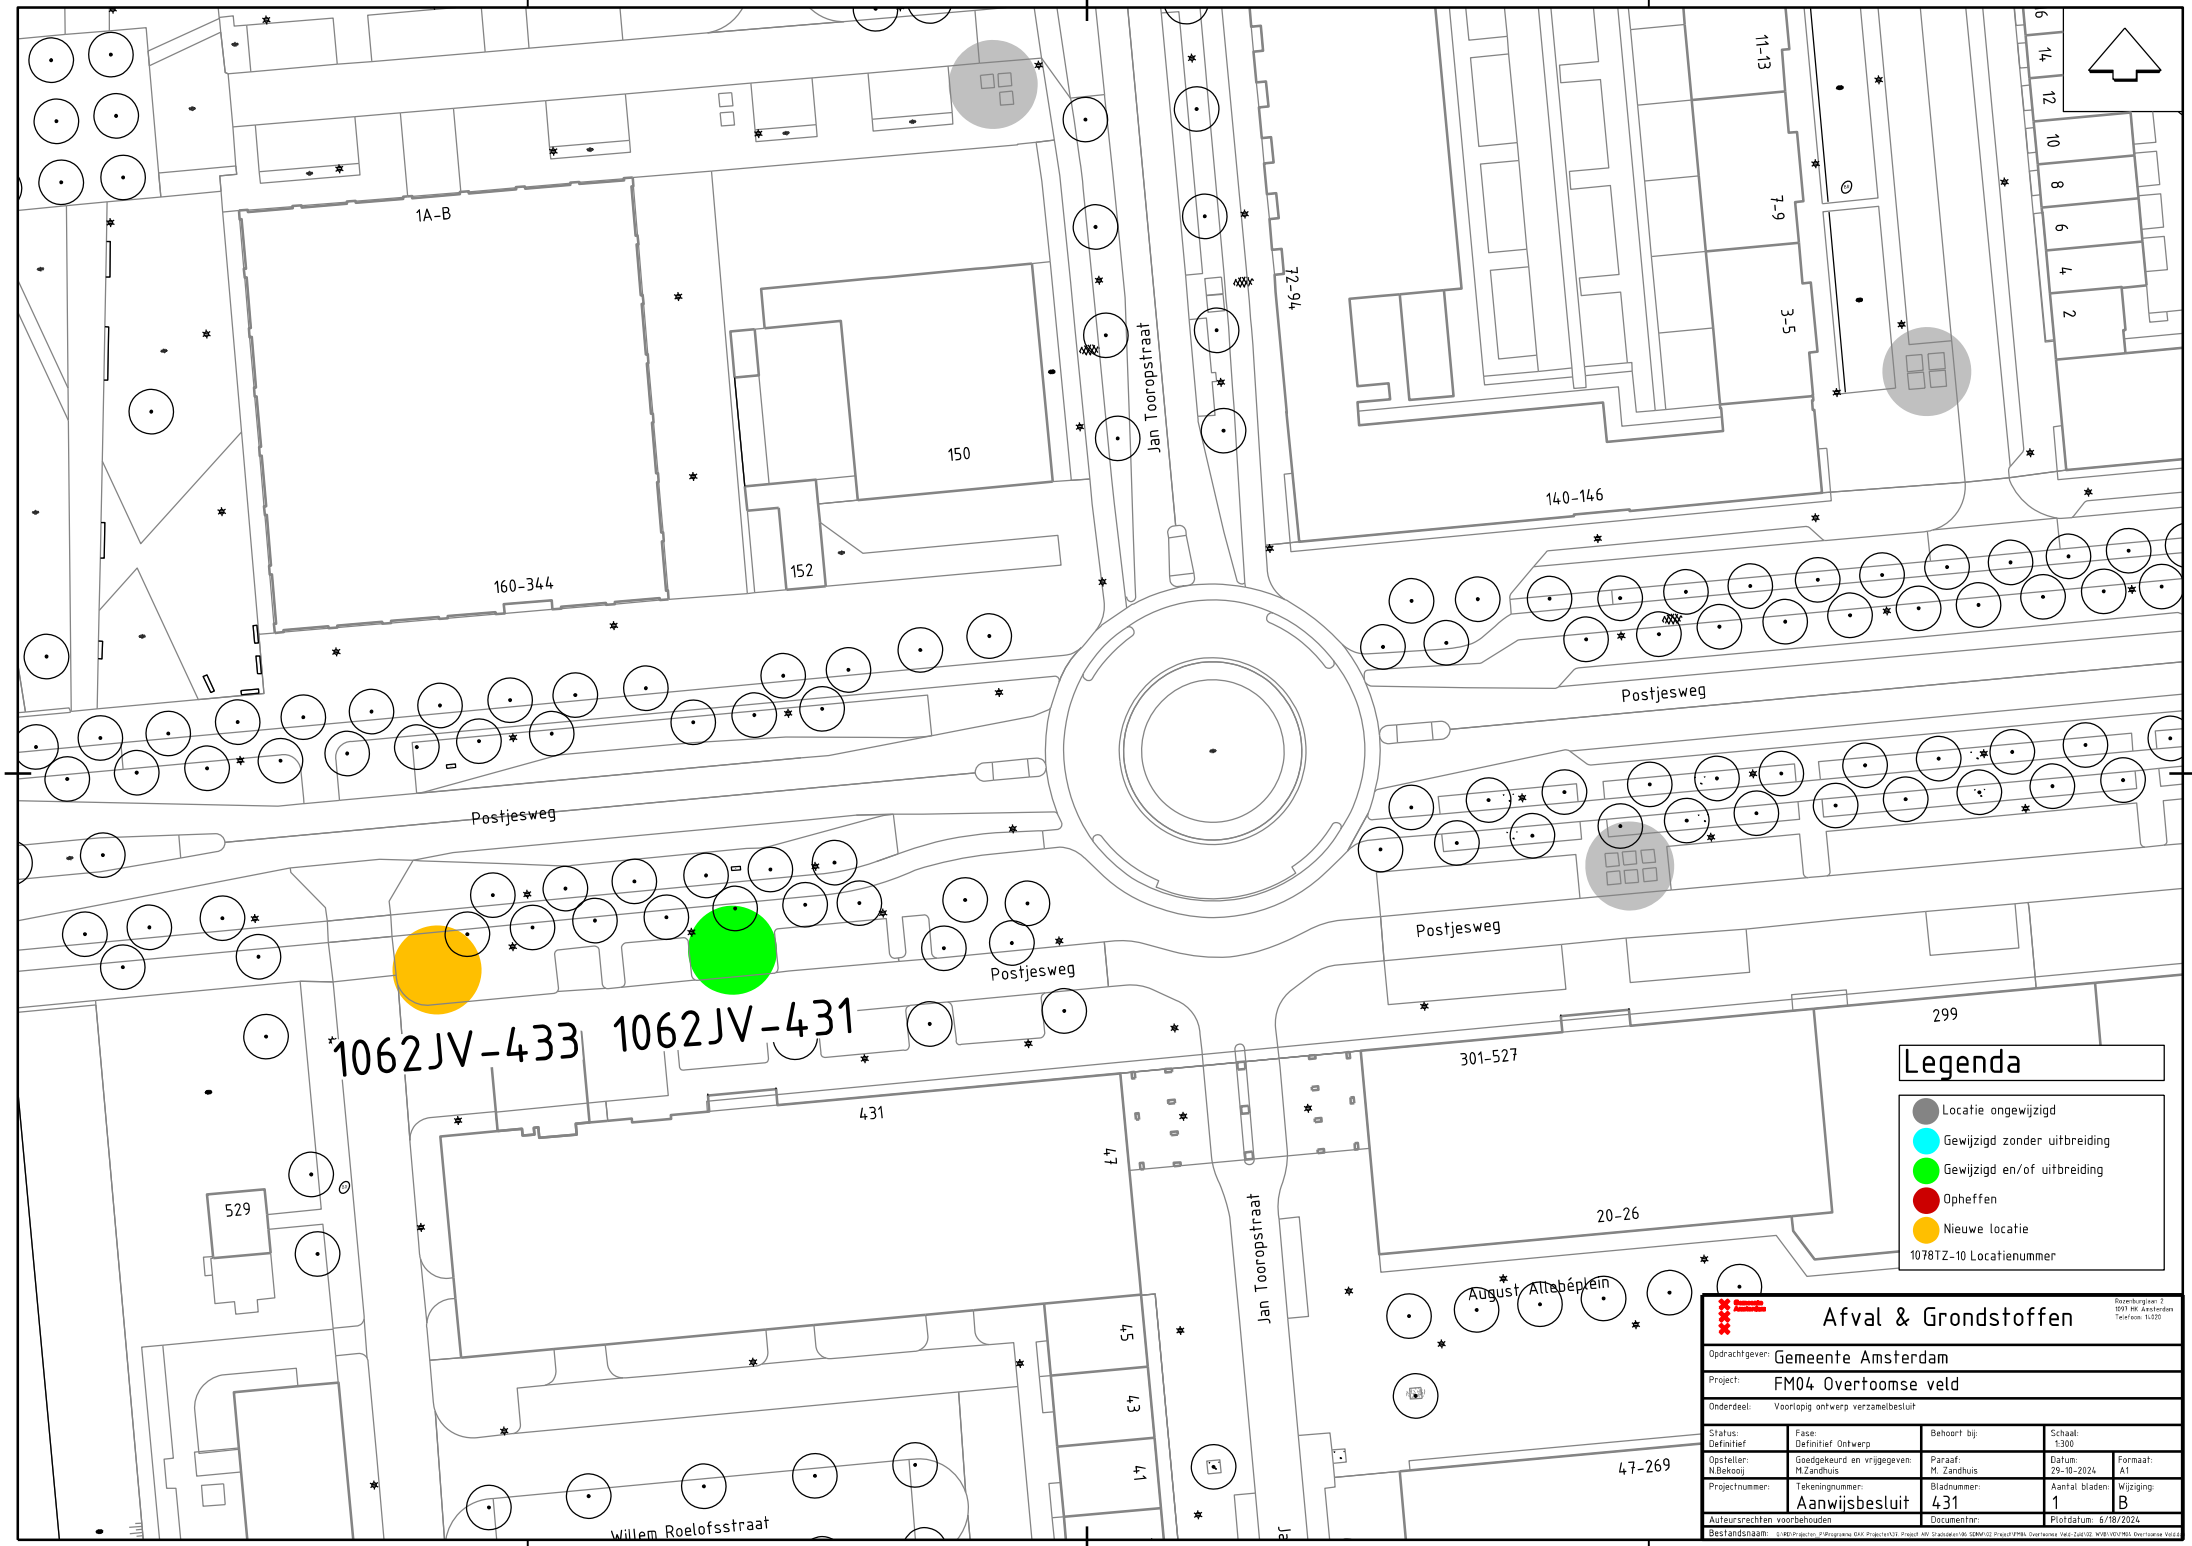

1A-B
150
152
160-344
140-146
11-13
7-9
3-5
72-94
Jan Tooropstraat
Postjesweg
Postjesweg
Postjesweg
Postjesweg
1062JV-433
1062JV-431
431
529
47
45
43
41
299
301-527
20-26
47-269
August Allebéplein
Willem Roelofsstraat
Legenda
Locatie ongewijzigd
Gewijzigd zonder uitbreiding
Gewijzigd en/of uitbreiding
Opheffen
Nieuwe locatie
1078TZ-10 Locatienummer
Afval & Grondstoffen
Opdrachtgever: Gemeente Amsterdam
Project: FM04 Overtoomse veld
Onderdeel: Voorlopig ontwerp verzamelbesluit
Status: Definitief
Fase: Definitief Ontwerp
Behoort bij:
Schaal: 1:300
Opsteller: N.Bekooij
Goedgekeurd en vrijgegeven: M.Zandhuis
Paraaf: M. Zandhuis
Datum: 29-10-2024
Formaat: A1
Projectnummer:
Tekeningnummer: Aanwijsbesluit
Bladnummer: 431
Aantal bladen: 1
Wijziging: B
Auteursrechten voorbehouden
Documentnr:
Plotdatum: 6/18/2024
Bestandsnaam: