Bezoekadres
Weesperplein 4
Amsterdam

Postbus 922
1000 AX Amsterdam
Telefoon [redacted]
Fax [redacted]
www.dmb.amsterdam.nl

Gemeente Amsterdam
Dienst Milieu en Bouwtoezicht

Sector Bouw- en Woningtoezicht

Retouradres: Postbus 922, 1000 AX Amsterdam

Shell Global Solutions
t.a.v. dhr. [redacted]
Badhuisweg 3
1013 CM AMSTERDAM

ons kenmerk	N01/0304 2007 (2/289785 SDN 2007)
onderwerp	Reguliere bouwvergunning
adres	het openbare water het IJ nabij het gebouw Grasweg 31
behandeld door	[redacted]
telefoonnummer	
buitendienstinspecteur	
telefoonnummer	
bijlage	gewaarmerkte bescheiden
datum	11 JULI 2007

Geachte [redacted],

Gezien de aanvraag, ingekomen op 22 mei 2007, om reguliere bouwvergunning tot het oprichten van een steiger in het openbare water het IJ nabij het gebouw Grasweg 31;

overwegende:
- dat het bouwplan ligt in een gebied, waar van kracht is het bestemmingsplan "Overhoeks" waarbij het terrein is aangewezen voor "water (WA)";
- dat het bouwplan in overeenstemming is met dit bestemmingsplan;
- dat het bouwplan, met inachtneming van de hierna gestelde voorwaarden, voldoet aan het Bouwbesluit 2003;
- dat de Commissie voor Welstand en Monumenten heeft geadviseerd dat het bouwplan voldoet aan redelijke eisen van welstand;
- dat het desbetreffende advies wordt overgenomen;
- dat het bouwplan voldoet aan (de overige bepalingen van) de Bouwverordening Amsterdam 2003;

besluiten wij:
- reguliere bouwvergunning te verlenen voor de uitvoering van bovengenoemd bouwplan, overeenkomstig de bij dit besluit behorende en zodanig gewaarmerkte bescheiden, namelijk drie tekeningen, gemerkt T1, T2 en T3;



Gemeente Amsterdam
Dienst Milieu en Bouwtoezicht

onder voorwaarde:

-- dat de in paragraaf 1.5, onderdeel 1 onder a, van hoofdstuk 1 van de bijlage behorende bij het "Besluit indieningsvereisten aanvraag bouwvergunning" bedoelde gegevens en bescheiden met betrekking tot belastingen en belastingcombinaties (sterkte, stijfheid en stabiliteit) van alle (te wijzigen) constructieve delen van het bouwwerk alsmede van het bouwwerk zelf, ingevolge artikel 4, lid 2, van dit besluit ten minste drie weken voor de aanvang van het desbetreffende onderdeel van het werk aan de Sector Bouw- en Woningtoezicht van de Dienst Milieu en Bouwtoezicht worden overgelegd, waarbij wordt bepaald dat met de uitvoering van de betreffende en daarmee samenhangende onderdelen niet mag worden begonnen voordat deze tekeningen en/of berekeningen zijn goedgekeurd;

-- dat, indien dit nog niet is geschied, de in paragraaf 1.5, onderdeel 2, van hoofdstuk 1 van de bijlage behorende bij het "Besluit indieningsvereisten aanvraag bouwvergunning" bedoelde naam en adres van degene(n) die verantwoordelijk is (zijn) voor de uitvoering van de bouwwerkzaamheden, inclusief een gewaarmerkte kopie van de inschrijving bij de Kamer van Koophandel en Fabrieken (paragraaf 1.1, onderdeel c en d), ingevolge artikel 4, lid 2, van dit besluit ten minste twee werkdagen voor de aanvang van het desbetreffende onderdeel van het werk aan de Sector Bouw- en Woningtoezicht van de Dienst Milieu en Bouwtoezicht worden overgelegd;

-- de bij deze vergunning gevoegde uitvoeringsvoorschriften in acht worden genomen.

Hoogachtend,

Burgemeester en Wethouders van Amsterdam,
namens dezen,
de directeur van de Dienst Milieu en Bouwtoezicht,
voor deze,

B. Mica

De bouwvergunning kan, geheel of gedeeltelijk, door het College van Burgemeester en Wethouders worden ingetrokken in de gevallen genoemd in artikel 59 van de Woningwet.

Een belanghebbende bij dit besluit kan op grond van artikel 7:1, lid 1, van de Algemene wet bestuursrecht binnen zes weken na de verzending van het besluit een gemotiveerd bezwaarschrift indienen bij Burgemeester en Wethouders van Amsterdam, Directie Juridische Zaken, Postbus 202, 1000 AE Amsterdam. Het indienen van een bezwaarschrift schort de werking van dit besluit niet op. Indien onverwijlde spoed dit vereist kan hangende de bezwaarschriftprocedure een voorlopige voorziening worden gevraagd aan de Voorzieningenrechter van de Rechtbank te Amsterdam, Sector Bestuursrecht, Afdeling Voorlopige Voorzieningen, Postbus 75850, 1070 AW Amsterdam.

Indien binnen zes weken na de verzending van dit besluit met bouwen wordt begonnen, geschiedt dit geheel op eigen risico.

Gemeente Amsterdam
Dienst Milieu en Bouwtoezicht

UITVOERINGSVOORSCHRIFTEN

De uitvoering van het bouwplan wordt begeleid door de op bladzijde 1 genoemde buitendienstinspecteur deze is tussen 15.00 uur en 16.00 uur telefonisch bereikbaar. Minimaal twee weken voor het begin van de werkzaamheden moet u zich met hem in verbinding stellen voor het maken van nadere afspraken met betrekking tot de uitvoering van het bouwplan. Deze afspraken betreffen in elk geval de start van de werkzaamheden. Minimaal twee werkdagen voor het begin van de werkzaamheden moet u zich met hem in verbinding stellen voor het maken van nadere afspraken met betrekking tot de volgende onderwerpen:

* Het uitvoeren van constructies.
* Het melden van de voltooiing van het bouwwerk en de toestemming tot in gebruikneming.

Zonder toestemming van of goedkeuring door bovengenoemde buitendienstinspecteur mogen de werkzaamheden niet worden uitgevoerd.

Het bouwen moet geschieden overeenkomstig de bepalingen van het Bouwbesluit.

Uiterlijk een week voordat met de werkzaamheden wordt begonnen, moet Haven Amsterdam, afdeling Beheer (telefoon [redacted] daarvan in kennis worden gesteld.

NADERE AANWIJZINGEN

De bouwvergunning houdt niet in toestemming van de Gemeente Amsterdam als grondeigenaresse om het bouwplan uit te voeren. U kunt daarover contact opnemen met Haven Amsterdam (De Ruijterkade 7, 1013 AA Amsterdam, telefoon [redacted]).

Gegevens gemeente		
Dossiernummer	Datum ontvangst	Aanvraag ingediend in voud

vrom 01012004/3262

Indienen bij dienst of afdeling
Servicecentrum
Buikslotermeerplein 2000

[redacted]

N 0 1 / 0 3 0 4 - - 2007

[redacted]

SDN 2 / 2 8 9 7 8 5 06

[redacted]

verzendadres
stadsdeel Amsterdam-Noord
afdeling Bouwtoezicht
Postbus 37608
1030 BB Amsterdam

Aanvraag **bouwvergunning**

1 Gegevens van de aanvrager

Vraagt u de vergunning aan namens een rechtspersoon? Vul dan bij 1a de naam van de rechtspersoon in en bij 1b de naam van degene die vertegenwoordigingsbevoegd is. Bij een particuliere aanvraag hoeft u 1b dus niet in te vullen >

1a Naam en voorletters: SHELL Global Solutions ☒ Man ☐ Vrouw

1b Vertegenwoordiger rechtspersoon: [redacted]

1c Correspondentieadres in Nederland, *bij voorkeur geen postbusnummer*: Badhuisweg 3

1d Postcode en plaats: 1013 CM Amsterdam

1e Telefoon overdag: [redacted]

1f Faxnummer:

1g E-mailadres: [redacted]@shell.com

1h Bent u: ☒ eigenaar ☐ huurder ☐ anders, namelijk

2 Uw bouwvergunning

Lees in de toelichting welke bouwvergunning u nodig heeft. In bijlage 1 ziet u welke documenten u moet meesturen >

2a Welke bouwvergunning vraagt u aan?

- ☐ Lichte bouwvergunning
- ☒ Reguliere bouwvergunning
- ☐ Reguliere bouwvergunning fase 1
- ☐ Reguliere bouwvergunning fase 2
  - → datum afgifte bouwvergunning fase 1
  - → (registratie)nummer bouwvergunning fase 1

Behoort bij de beschikking van Burgemeester en Wethouders van Amsterdam
11 JUL 2007

U heeft uw eerdere bouwplannen bijvoorbeeld gewijzigd >

2b Heeft u voor deze bouwwerkzaamheden al eerder een bouwvergunning aangevraagd?

☐ Ja, *ga naar 2c* ☐ Nee, *ga naar 3*

2c Op welke datum is de eerdere bouwvergunning verleend/geweigerd?

2d Wat is het (registratie)nummer van de eerdere aanvraag om bouwvergunning?

3 Lokale en kadastrale aanduiding van het bouwwerk/perceel en eigendomssituatie

Kijk voor deze informatie in de koopakte van het pand of het perceel of neem contact op met het kadaster >

3a Straat en huisnummer: Grasweg 31

Postcode en plaats: 1031 HW Amsterdam

3b Kadastrale aanduiding

Gemeente: Amsterdam

Sectie en nummer: KJ 7901

Het gaat om de situatie op het moment dat u de bouwvergunning aanvraagt >

3c Eigendomssituatie perceel/kavel

☒ Eigen grond ☐ Erfpacht ☐ Huur

4 De bouwwerkzaamheden

4a Geef een korte omschrijving van het bouwplan

Het gaat om het ☒ geheel ☐ gedeeltelijk →
- ☒ plaatsen
- ☐ vernieuwen
- ☐ veranderen
- ☐ oprichten
- ☐ vergroten

→ van een aanlegsteiger

Ruimte voor toelichting:

Het gaat hier om een aanlegsteiger vóór de kademuur van de IJ-kade bij het SHELL-NTC gebouw.

Tijdelijk bouwwerk zoals bedoeld in art. 45, 1e lid, van de Woningwet. Zie ook de toelichting >

4b Gaat het om een tijdelijk bouwwerk?

☒ Nee

☐ Ja → Wat is de beoogde instandhoudingstermijn van het bouwwerk?

5 Gebruik van het bouwwerk

Gebruik wil zeggen: het daadwerkelijke gebruik van het bouwwerk. Zie de toelichting >

5a Wat is het huidige gebruik van het bouwwerk en de bijbehorende terreinen? Open water

5b Wat is het gebruik van het bouwwerk en de bijbehorende terreinen na uitvoering van de werkzaamheden? Aanlegsteiger

Zie de toelichting bij bezettingsgraadklasse: streep door wat niet van toepassing is >

5c Geef in de onderstaande tabel de gebruiksfunctie, de bezettingsgraadklasse, de gebruiksoppervlakte en de vloeroppervlakte, na uitvoering van de werkzaamheden, aan.

Gebruiksfunctie	Bezettings-graadklasse	Gebruiks-oppervlakte m²	Vloeroppervlakte verblijfsgebied in m²
Wonen	n.v.t.		
Bijeenkomst	B1 · B2 · B3 · B4 · B5		
Cel	B1 · B2 · B3 · B4 · B5		
Gezondheidszorg	B1 · B2 · B3 · B4 · B5		
Industrie	B1 · B2 · B3 · B4 · B5		
Kantoor	B1 · B2 · B3 · B4 · B5		
Logies	B1 · B2 · B3 · B4 · B5		
Onderwijs	B1 · B2 · B3 · B4 · B5		
Sport	B1 · B2 · B3 · B4 · B5		
Winkel	B1 · B2 · B3 · B4 · B5		
Overige gebruiksfuncties	B1 · B2 · B3 · B4 · B5		
Bouwwerk geen gebouw zijnde	B1 · B2 · B3 · B4 · ☒5	42	42

5d en 5e alleen invullen als er sprake is van woningen of wooneenheden >

5d Voor hoeveel woningen/wooneenheden vraagt u de bouwvergunning aan?

Aantal huurwoningen ____ Aantal huurwooneenheden ____

Aantal koopwoningen ____ Aantal koopwooneenheden ____

5e Bent u na voltooiing van de werkzaamheden bewoner van het bouwwerk?

☐ Ja ☐ Nee

6 Afmetingen van het bouwwerk

6a Verandert de onbebouwde oppervlakte van het terrein door de bouwwerkzaamheden?

6a en 6b ook met 'Ja' beantwoorden bij oprichten van een bouwwerk (nieuwbouw) >

☐ Ja → Bebouwde oppervlakte voor uitvoering van de werkzaamheden ..... m²

→ Bebouwde oppervlakte na uitvoering van de werkzaamheden ..... m²

☒ Nee

6b Verandert de bruto vloeroppervlakte van het bouwwerk door de bouwwerkzaamheden?

☐ Ja → Bruto vloeroppervlakte voor uitvoering van de werkzaamheden ..... m²

→ Bruto vloeroppervlakte na uitvoering van de werkzaamheden ..... m²

☒ Nee

6c Verandert de bruto inhoud van het bouwwerk door de bouwwerkzaamheden?

☐ Ja → Bruto inhoud voor uitvoering van de werkzaamheden ..... m³

→ Bruto inhoud na uitvoering van de werkzaamheden ..... m³

☒ Nee

7 Materiaal en kleurgebruik

Meer ruimte nodig? Stuur een bijlage mee. Heeft het bouwwerk andere bijzondere onderdelen of materialen of gaat het om een bouwwerk dat geen gebouw is? Vul die dan in op de lege regels in het schema >

7a Vul in het onderstaande schema de gegevens in over materiaal en kleurgebruik

Onderdeel	Materiaal	Kleur
Gevels		
· **Plint gebouw**		
· **Gevelbekleding**		
· **Borstweringen**		
Voegwerk		
Kozijnen en ramen		
· **Deuren**		
· **Luiken**		
Balkonhekken		
Dakgoten en boeidelen		
Dakbedekking		
Buispalen	Staal	Zwart
Dekdelen	Hardhout	Hout

Informeer bij uw gemeente of dit mogelijk is >

7b Wilt u het bouwplan mondeling toelichten voor de welstandscommissie/stadsbouwmeester?

☐ Ja ☒ Nee

8 Kosten

Zie de toelichting >

8 Aanneemsom of raming van de kosten (exclusief BTW) € 58 500,--

9 Uitvoeren van de bouwwerkzaamheden

9a Hoe worden de bouwwerkzaamheden uitgevoerd?

☐ U huurt een hoofdaannemer in die eindverantwoordelijke is voor de bouwwerkzaamheden

☐ U huurt zelf verschillende aannemers in voor de uitvoering van de verschillende bouwwerkzaamheden

☐ U voert de bouwwerkzaamheden geheel zelf uit

Zie de toelichting >

☒ Nog niet bekend, *ga naar vraag 10*

9 Vervolg: Uitvoeren van de bouwwerkzaamheden

Voeg een gewaarmerkte kopie van inschrijving KvK bij >

9b Gegevens hoofdaannemer

Naam Nog aan te besteden

Adres

Meer aannemers of onderaannemers? Stuur een bijlage mee. Stuur voor iedere onderaannemer een gewaarmerkte kopie van de inschrijving van de KvK mee >

9c Gegevens onderaannemer

Naam

Adres

Voor welk deel van de werkzaamheden wordt de onderaannemer ingeschakeld?

10 Overige vergunningen

Informeer bij de gemeente of u nog overige vergunningen nodig heeft >

10 Heeft u voor de bouwwerkzaamheden ook de volgende vergunningen nodig?

☒ Nee ☐ Ja, *kruis aan om welke vergunningen het gaat en stuur een kopie van de vergunning of een bewijs van de aanvraag mee* →

- ☐ Monumentenvergunning
- ☐ Vergunning Kernenergiewet
- ☐ Milieuvergunning
- ☐ Vergunning Wet ziekenhuisvoorzieningen
- ☐ Sloopvergunning

11 Machtiging

Heeft u bij een aanvraag eerste fase een machtiging afgegeven (aan bijvoorbeeld een architect of bouwonder-nemer)? Vul hier dan opnieuw de gegevens van de gemachtigde in >

11 Laat u de aanvraag voor de bouwvergunning door een gemachtigde verzorgen?

☒ Nee ☐ Ja, *vul dan hier de gegevens van die persoon in*

Naam en voorletters

Functie

Correspondentieadres in Nederland

Postcode en plaats

Telefoon overdag

Faxnummer

E-mailadres

12 Handtekening

Als een gemachtigde is aangewezen, moeten zowel de aanvrager als de gemachtigde dit formulier ondertekenen >

Hierbij verklaar ik dat ik het formulier en de bijlagen naar waarheid heb ingevuld en dat het gehele bouwwerk zal voldoen aan de eisen zoals die zijn vastgelegd in het Bouwbesluit 2003.

12a Aanvrager [redacted]

Datum 21/5/2007

Handtekening aanvrager [redacted]

12b Gemachtigde

Datum

Handtekening gemachtigde

Terugsturen van de aanvraag

Stuur de aanvraag inclusief de bijlagen naar het adres dat rechtsboven op de voorzijde van het formulier staat vermeld. Als er geen adres op het formulier staat vermeld, informeer dan bij uw gemeente naar het juiste adres. Controleer of u alle bijlagen heeft bijgevoegd.

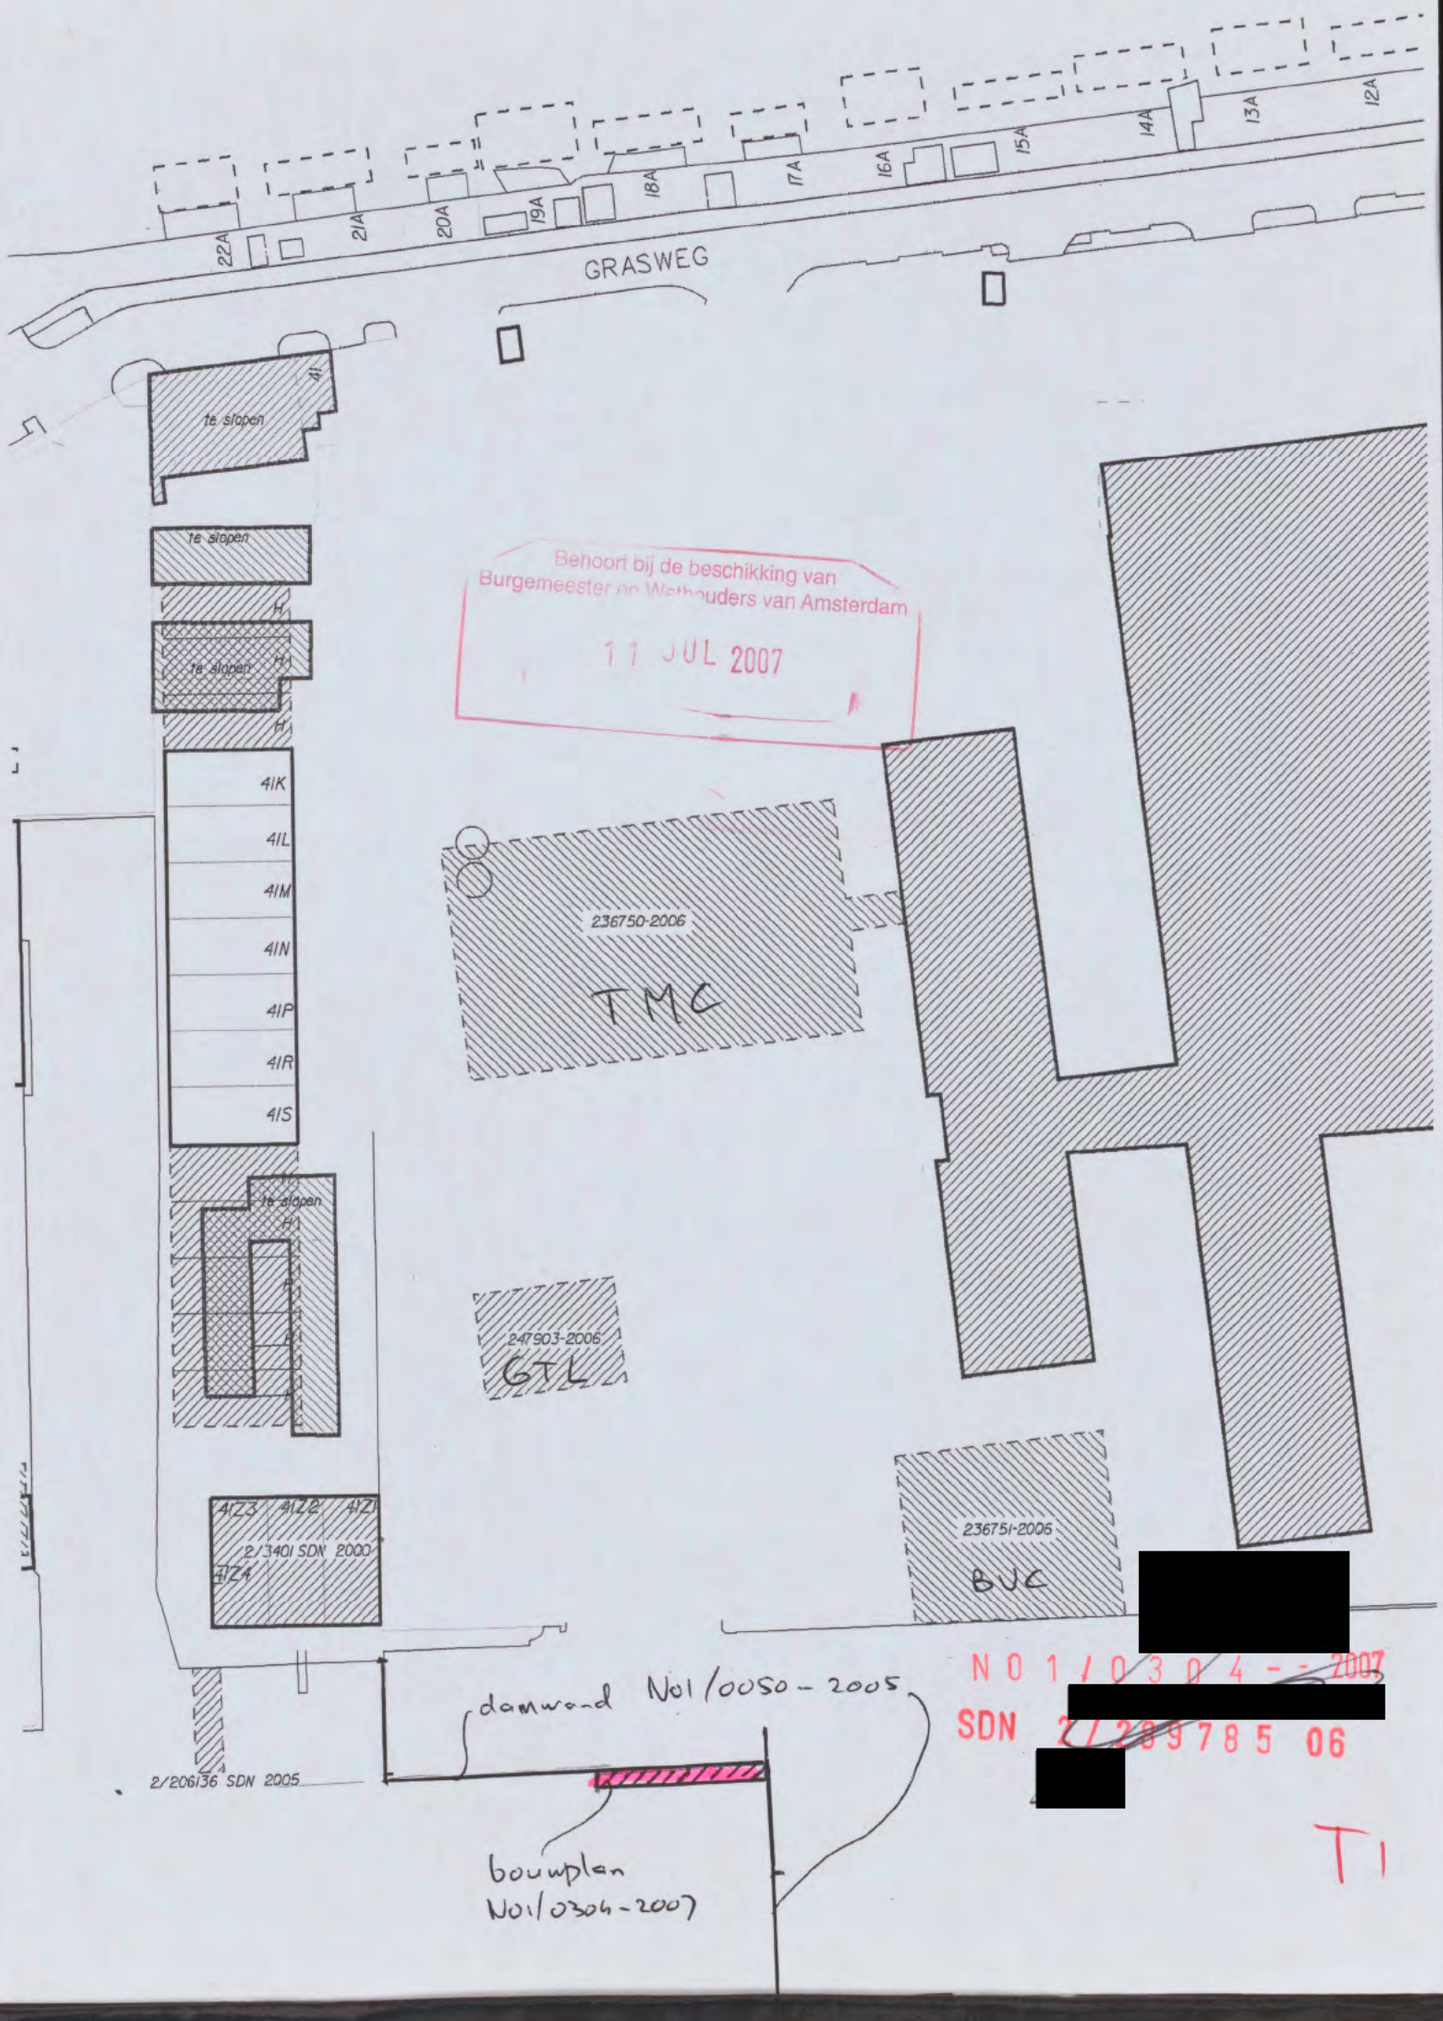
GRASWEG
22A
21A
20A
19A
18A
17A
16A
15A
14A
13A
12A
te slopen
41
41K
41L
41M
41N
41P
41R
41S
41Z3
41Z2
41Z1
41Z4
2/3401 SDN 2000
Behoort bij de beschikking van
Burgemeester en Wethouders van Amsterdam
11 JUL 2007
236750-2006
TMC
247903-2006
GTL
236751-2006
BUC
damwand N01/0050-2005
2/206136 SDN 2005
bouwplan
N01/0304-2007
N01/0304--2007
SDN 2/209785 06
T1

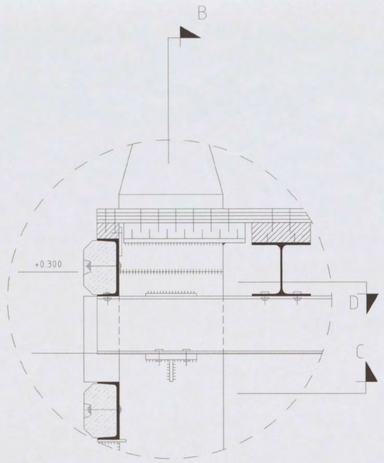

detail 1
schaal 1:10

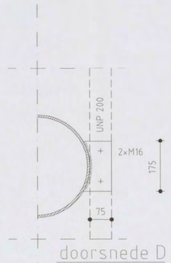

doorsnede D
schaal 1:10

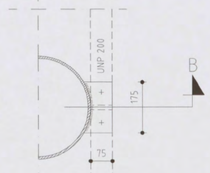

doorsnede C
schaal 1:10

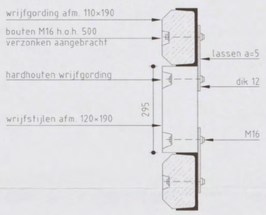

doorsnede E
schaal 1:10

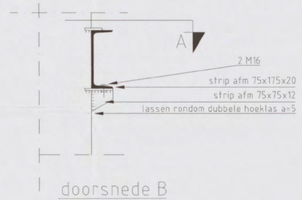

doorsnede B
schaal 1:10

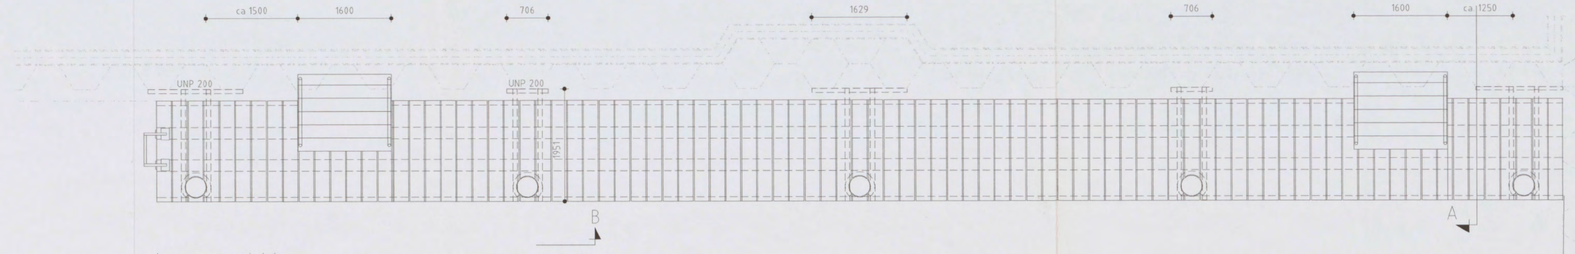

bovenaanzicht
schaal 1:50

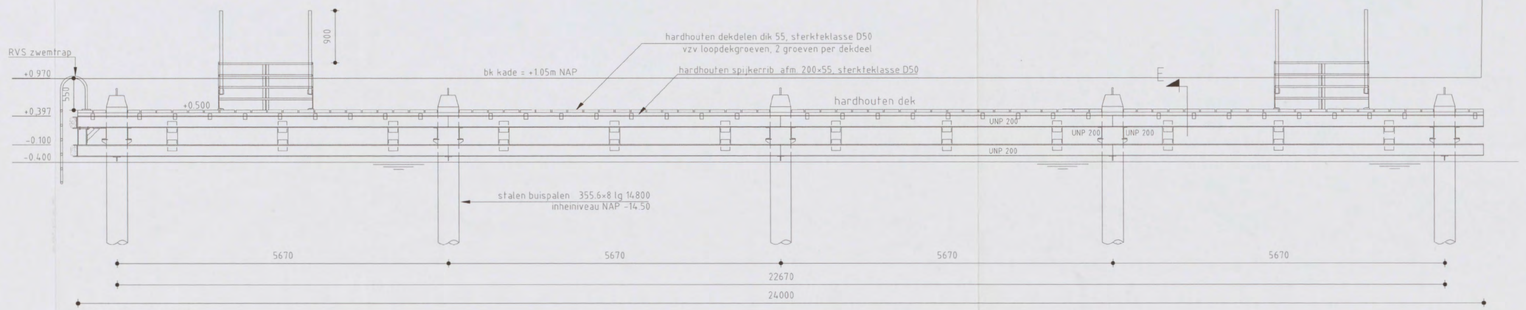

vooraanzicht
schaal 1:50

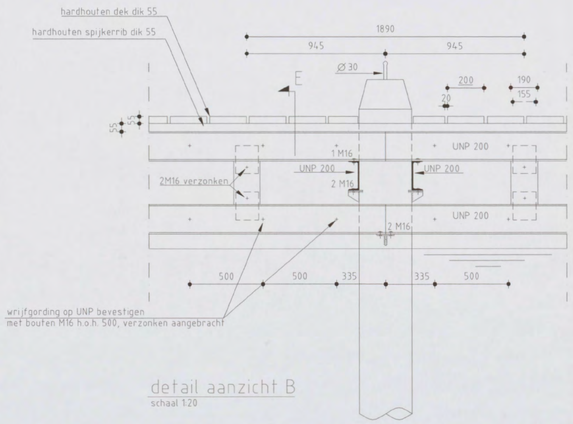

detail aanzicht B
schaal 1:20

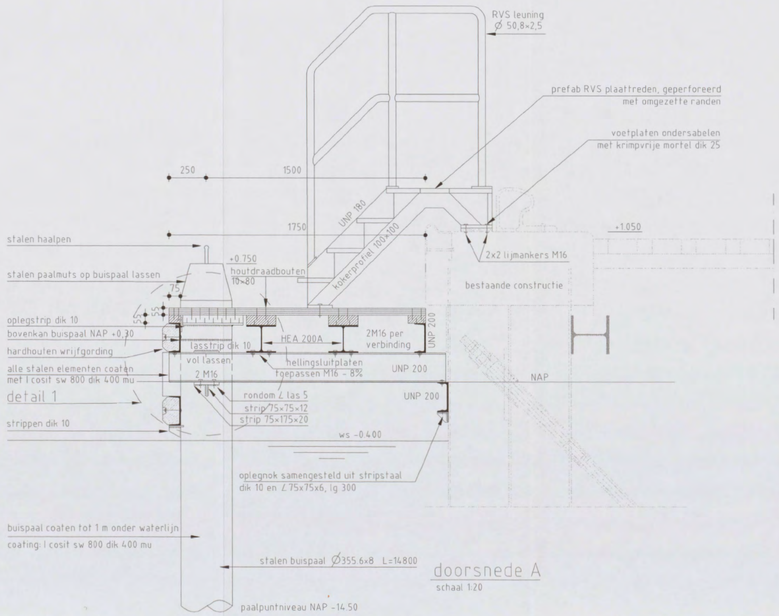

doorsnede A
schaal 1:20

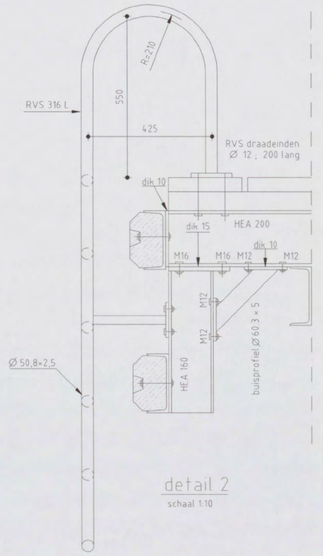

detail 2
schaal 1:10

GEEN BEZWAAR
06 JUN 2007
Commissie voor Welstand en Monumenten
de secretaris : [redacted]

Behoort bij de beschikking van
burgemeester en Wethouders van Amsterdam
11 JUL 2007

tekeningindeling

- Tekening 01: Opruimwerkzaamheden
- Tekening 02: Situatie blad 1
- Tekening 03: Situatie blad 2
- Tekening 04: Situatie blad 3
- Tekening 05: Situatie blad 4
- Tekening 06: Situatie beboring en markering
- Tekening 07: Dwarsprofielen
- Tekening 08: Details
- Tekening 09: Kabels en leidingentracé
- Tekening 10: Riolering
- Tekening 11: Kademuur doorsnede en details
- Tekening 12: Aanlegsteiger

bronvermelding

- Copijn DO en details	d.d. 28-07-2006
- DO Grasweg	d.d. 09-01-2007
- Locatie kademuur (revisie)	d.d. 05-12-2006
- Bouwrijpsituatie	d.d. 05-02-2007

Al het hout: hardhout, sterkteklasse D50, duurzaamheidsklasse I
alle lassen rondom ⚠5, tenzij anders vermeld.

alle maten in millimeters tenzij anders aangegeven
alle hoogtematen in meters t.o.v. N.A.P., tenzij anders aangegeven

ARCADIS
Infrastructuur, gebouwen, milieu
Part of a bigger picture

Opdrachtgever	Shell International Chemicals BV
Project	NTC Terrein [redacted]
	N 0 1 / 0 2 0 / 0 0 0 7
	SDN 2 7 0 3 7 8 5 0 6
Onderwerp	Aanlegsteiger aanzichten en details [redacted]
	T2
Indieningsvorm	Concept bestek
Getekend	[redacted]
Goedgekeurd	[redacted]
Datum	30-3-2007
Datum	30-3-2007
Besteksnummer	9710
Projectleider	[redacted]
Schaal	
Vestiging	Hoofddorp
Bladformaat	841 x 594 (A1)
Document Id	87030014
Projectnummer	Tekeningnummer	Versie
110404.000320.001	12	B

Auteursrechten voorbehouden

Situatie blad 1 | Situatie blad 2

hekwerk is erfgrens

kademuur zie tekening 11
aanlegsteiger zie tekening 12

bolder

kade

poort tegenover trap

locatie lamellenafscheider

keerwand

detail 1

trotterband molgoot

schijn molgoot

BVC

GVC

GTL

NTC

HPAT

Situatie blad 1 | Situatie blad 2
Situatie blad 3 | Situatie blad 4

Situatie
schaal 1 : 200

coördinatenlijst

NR	X-COORD.	Y-COORD.
01	121804.770	489943.366
02	121792.827	489981.034
03	121790.990	489002.544
04	121787.524	489015.073
05	121859.739	489239.863
06	121779.899	489252.300
07	121851.196	489066.902
08	121771.473	489093.446
09	121841.735	489107.836
10	121763.848	489130.674
11	121833.183	489144.874
12	121756.773	489165.223
13	121748.386	489206.178
14	121743.354	489228.800
15	121734.279	489275.073
16	121797.653	489177.309
17	121828.622	489186.645
18	121788.930	489206.809
19	121785.848	489217.254
20	121779.398	489239.375
21	121767.004	489280.955
22	121836.741	489220.944
23	121818.375	489289.828

NR	X-COORD.	Y-COORD.
24	121876.866	489300.701
25	121922.196	489308.956
26	121849.336	489192.589
27	121904.046	489208.784
28	121895.139	489238.892
29	121883.227	489229.457
30	121965.691	489162.788
31	121955.126	489158.187
32	121953.102	489148.118
33	121970.654	489088.751
34	121983.696	489092.607
35	121967.562	489147.178
36	121961.350	489158.556
37	121947.169	489168.256
38	121940.436	489190.963
39	121953.477	489196.819
40	121958.773	489176.968
41	121955.396	489170.694
42	121888.685	489040.830
43	121940.078	489056.624
44	121992.474	489071.515
45	121945.266	489038.344

legenda

- tegels dik 80mm, kleur antraciet
- bss, dikformaat, elleboogverband, kleur antraciet
- bss, dikformaat, keperverband, kleur grijs
- betonnen vloer
- grasplaten, dik 50mm
- struiken, planten en bolgewassen (zie bijlage 6)
- inzaaien berm
- 5 streks molgoot, bss, dikformaat, kleur antraciet
- Oud-Hollandse tegel, kleur antraciet 600x400x80mm
- stelconplaten 2,00x2,00m en 2,00x1,50m
- maaitegel 600x600x80mm (langs gebouw)
- keermuur (zie bijlage 4)
- trottoirband 150/150x250mm
- opsluitband 100x200x1000mm
- bss, kleur wit, 2 om 2
- hekwerk (zie bijlage 4)
- bestaande damwand voorzien van deksloof (zie tekening 11)
- schuifhek — schuifhek (zie bijlage 4)
- hoogtebegrenzers voor de garage: 2,15m voor het terrein: 4,50m
- lijngoot type fineline (acodrain, bijlage 8)
- lijngoot type S200K (acodrain, bijlage 8)
- aanbrengen putrand
- trottoirkolk
- straatkolk
- aanbrengen stalen paal model 20 (Amsterdammertje)
- aanbrengen klappaaltjes model 90
- aanbrengen betonpaal, type sierpalen amsterdam
- aanbrengen stootbanden
- aanbrengen beveiligingscamera, door derden
- poort tegenover trap
- bolder
- intercom
- aanbrengen lichtmast + type
- aanbrengen lichtmast, door derden
- aanbrengen verlichting entree plein
- aanbrengen slagboom, door derden
- aanbrengen afvalbak, door derden
- aanbrengen straatmeubulair, door derden
- betonpoer t.b.v. hoogtetracé, door derden
- aanbrengen hydranten, door derden
- indicatie locatie boom (zie bijlage 6)
- haag
- indicatie locatie rotsblok
- -0.96 nieuwe hoogtematen
- ±0.94 hoogtematen grasweg
- ⊗ XX coördinaten
- aslijn
- werkgrens

tekeningindeling

- Tekening 01: Opruimwerkzaamheden
- Tekening 02: Situatie blad 1
- Tekening 03: Situatie blad 2
- Tekening 04: Situatie blad 3
- Tekening 05: Situatie blad 4
- Tekening 06: Situatie bebording en markering
- Tekening 07: Dwarsprofielen
- Tekening 08: Details
- Tekening 09: Kabels en leidingentracé
- Tekening 10: Riolering
- Tekening 11: Kademuur doorsnede en details
- Tekening 12: Aanlegsteiger

bronvermelding

- Copijn DO en details	d.d. 28-07-2006
- DO Grasweg	d.d. 09-01-2007
- Locatie kademuur (revisie)	d.d. 05-12-2006
- Bouwrijpsituatie	d.d. 05-02-2007

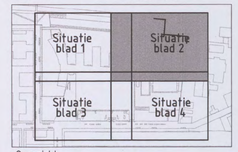

Overzicht
schaal 1 : 5000

Behoort bij de beschikking van burgemeester en Wethouders van Amsterdam
11 JUL 2007

alle maten in meters, tenzij anders aangegeven
alle hoogtematen in meters t.o.v. NAP, tenzij anders aangegeven

ARCADIS
Infrastructuur, gebouwen, milieu
Part of a bigger picture

Opdrachtgever : Shell International Chemicals BV

Project : NTC Terrein
N O [redacted]
SDN [redacted]

Onderwerp : Situatie blad 2
Woonrijp maken
[redacted]

T3

Indieningsvorm	: Concept bestek		
Getekend	[redacted]	Goedgekeurd	[redacted]
Datum	: 30-3-2007	Datum	: 30-3-2007
Besteksnummer	: 9710	Projectleider	[redacted]
Schaal	: 1 : 200	Vestiging	: Hoofddorp
Bladformaat	: 1189 x 841 (A0)	Document Id	: 16370618
Projectnummer	: 110404.000320.001	Tekeningnummer	: 03
		Versie	: B

Auteursrechten voorbehouden

Bezoekadres
Buikslotermeerplein 2000
1025 XL Amsterdam

Postbus 37608
1030 BB Amsterdam
Telefoon: [redacted]
Fax: [redacted]
www.noord.amsterdam.nl

Gemeente Amsterdam
Stadsdeel Amsterdam-Noord

Retouradres: Postbus 37608 1030 BB Amsterdam

Shell Global Solutions
T.a.v. de heren [redacted]
Badhuisweg 3
1013 CM AMSTERDAM

29 JULI 2008

Datum	
Ons kenmerk	2/289785/ 5855 (N01/0304 DMB 2007) GSRA7/1245/08
Behandeld door	[redacted]
Doorkiesnummer	
E-mail	[redacted]@noord.amsterdam.nl
Bijlage	2 tekeningen, gemerkt T1A en T2A
Onderwerp	eerste revisie bouwvergunning – in openbare water 't IJ nabij Grasweg 31

Geachte [redacted]

Op 6 mei 2008 hebben we een revisie ontvangen op de bouwvergunning, ons kenmerk N01/0034 2007 (2/289785 SDN 2007) oprichten van een steiger in het openbare water het IJ nabij het gebouw Grasweg 31, verleend bij beschikking van Burgemeester en Wethouders van 11 juli 2007 waarbij de revisie bestaat uit het veranderen van de situering van de steiger.

Wij hebben geen bezwaar tegen deze revisie, overeenkomstig de bij dit besluit behorende en zodanig gewaarmerkte

twee tekeningen, gemerkt T1A en T2A;

onder voorwaarde:

-- dat het bouwwerk verder wordt uitgevoerd conform het gestelde in de bouwvergunning, met ons hierboven genoemde kenmerk.

Hoogachtend,
Stadsdeel Amsterdam-Noord

M.C. van Nieuwkoop
Manager Bouwtoezicht

Gemeente Amsterdam
Stadsdeel Amsterdam Noord

Een belanghebbende bij dit besluit kan op grond van artikel 7:1, lid 1 van de Algemene wet bestuursrecht binnen zes weken na de verzending van het besluit een gemotiveerd bezwaarschrift indienen bij Burgemeester en Wethouders van Amsterdam, Afdeling AB/JZ, Postbus 202, 1000 AE Amsterdam.
Het indienen van een bezwaarschrift schort de werking van dit besluit niet op.
Indien onverwijlde spoed dit vereist kan hangende de bezwaarschriftprocedure een voorlopige voorziening worden gevraagd aan de Voorzieningenrechter van de Arrondissementsrechtbank te Amsterdam, sector Bestuursrecht, Postbus 75850, 1070 AW Amsterdam.



Situatie blad 1
Situatie blad 2

hekwerk is erfgrens

Zwaaitrap

aanvoerrichting

BVC

GVC

GTL

NTC

detail 1

P1
P2a
P3
P4

Situatie blad 1
Situatie blad 2
Situatie blad 3
Situatie blad 4

Situatie
schaal 1: 200

Behoort bij de beschikking van het
Dagelijks Bestuur van het
Stadsd... ...dam-Noord
d.d. 29 JUL 2008

revisie geen bezwaar

SDN 2/289785-07

coördinatenlijst

NR	X-COORD.	Y-COORD.
01	121864.778	489411.362
02	121792.827	489986.836
03	121796.998	489662.541
04	121787.524	489615.971
05	121859.739	489619.863
06	121779.899	489652.365
07	121951.194	489666.942
08	121771.173	489691.446
09	121841.735	489687.836
10	121763.843	489736.674
11	121831.182	489741.871
12	121754.771	489783.223
13	121743.396	489746.779
14	121743.754	489728.884
15	121751.279	489729.971
16	121797.662	489777.369
17	121826.622	489784.445
18	121788.934	489766.869
19	121785.848	489717.254
20	121779.378	489739.375
21	121767.841	489736.953
22	121836.741	489728.944
23	121818.375	489691.828

NR	X-COORD.	Y-COORD.
24	121876.862	489746.767
25	121922.796	489748.954
26	121843.336	489791.589
27	121944.346	489796.764
28	121895.139	489758.897
29	121863.227	489729.157
30	121965.691	489762.788
31	121954.321	489758.187
32	121953.183	489716.198
33	121979.654	489668.757
34	121963.696	489697.247
35	121967.562	489671.778
36	121962.050	489752.552
37	121947.163	489762.254
38	121944.436	489796.963
39	121953.177	489796.897
40	121958.771	489779.966
41	121952.396	489778.684
42	121888.645	489762.836
43	121863.878	489752.031
44	121892.171	489671.130
45	121943.266	489838.344

legenda

- tegels dik 80mm, kleur antraciet
- bks, diffenaut, elleboogverband, kleur antraciet
- bks, diffenaut, kopverband, kleur grijs
- betonnen voet
- grasplaten, dik 50mm
- struiken, planten en bolgewassen (zie bijlage 6)
- inzaaien berm
- 5 strooks asfalt, bks, diffenaut, kleur antraciet
- Oost-Indiantse tegel, kleur antraciet 600x100x80mm
- betonplaten 2,00x2,00m en 2,00x1,50m
- maaltegel 600x600x80mm Sanga gebrand
- loopfegel 600x600x80 mm
- keerwand 1 zie bijlage 42 -bestek
- trapelementen 134/154x250mm
- opsluitband 100x200x100mm
- bks, kleur wit, 2 aan 2
- hekwerk (zie bijlage 42 -bestek
- bestaande damwand voorzien van dakrelief (zie tekening 7)
- schuifhek (zie bijlage 42 -bestek
- spoorgleuf
- hoogteaanduiding voor de garages 7.72m voor het terrein 4.38m
- kijkput type flexibele bezdraan, bijlage 10
- kijkput type 529MK bezdraan, bijlage 10
- aanbrengen putrand / straathek / trottoirhek
- aanbrengen uitwateren put
- aanbrengen straat put model 20 (klauwbezemput)
- aanbrengen klappatijzer model 90
- aanbrengen betonput, type aanpassen aanvoeren
- aanbrengen stuifbanden
- aanbrengen terreingarnituur, door derden
- lantaarn
- aanbrengen lichtmast + type
- aanbrengen lichtmast, door derden
- aanbrengen verlichting entree plein
- aanbrengen slagboom, door derden
- aanbrengen afvalbak, door derden
- aanbrengen straatmeubilair, door derden
- betreppen 12x.n. hoogstruck, door derden
- aanbrengen hydranten, door derden
- indicatie locatie bomen (zie bijlage 6)
- heg
- ±0.00 nieuwe hoogtematen
- 8.50 hoogtematen groenvak
- KK cobrdinaten
- asrijn
- = = = = = verlegrem = antigrem

tekeningindeling

- Tekening 01: Dorpsmeetkoonhoeken
- Tekening 02: Situatie blad 1
- Tekening 03: Situatie blad 2
- Tekening 04: Situatie blad 3
- Tekening 05: Situatie blad 4
- Tekening 06: Situatie bebording en sortering
- Tekening 07: Overzetrelatie
- Tekening 08: Details
- Tekening 09: Kabels en leidingentrack
- Tekening 10: Riolering
- Tekening 11: Kadaster doorsnede en details
- Tekening 12: Aanlegfaser

bronvermelding

- Copijn DO en details d.d. 28-07-2006
- DO Groenvoj d.d. 09-01-2007
- Locatie kadaster (rechts) d.d. 05-12-2006



Opmerkingen schaal 1: 5000 Overzicht
alle maten in meters, tenzij anders aangegeven
alle hoogtematen in meters t.o.v. NAP, tenzij anders aangegeven

E t.o.v. wijzigingen voorbehouden

ARCADIS
Infrastructuur, gebouwen, milieu
Part of a bigger picture

Opdrachtgever : Shell International Chemicals BV

Project : NTC Terneln

Onderwerp : Situatie blad 2
Weerrijs sekon

voor uitvoering

Tekeningnummer : 110404.000320.001 03 Versie : E

Schaal 1: 200 Serial No. S48

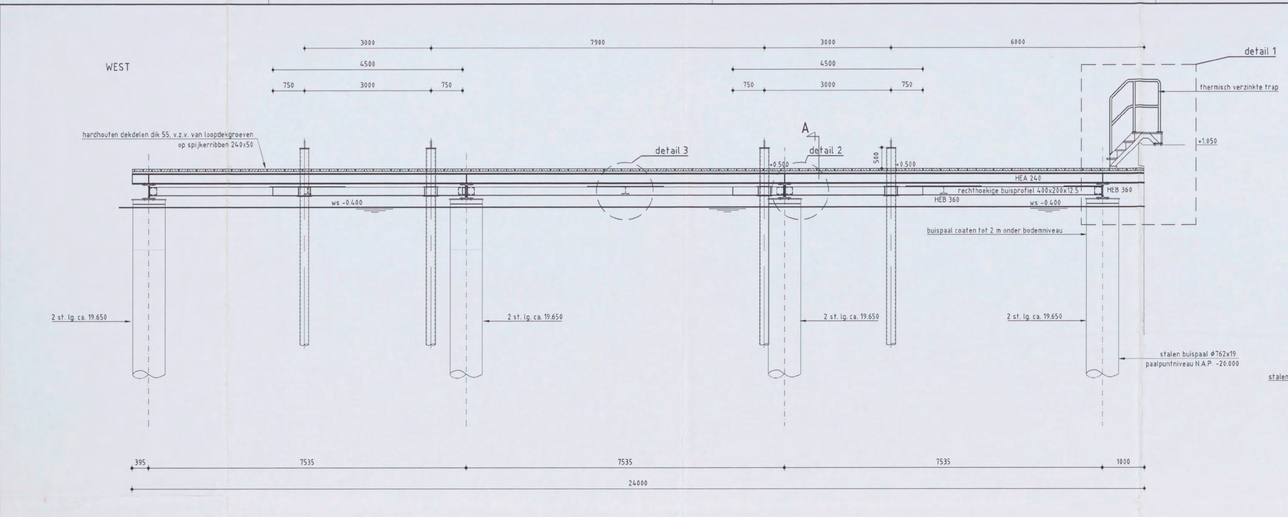

vooraanzicht

schaal 1:50

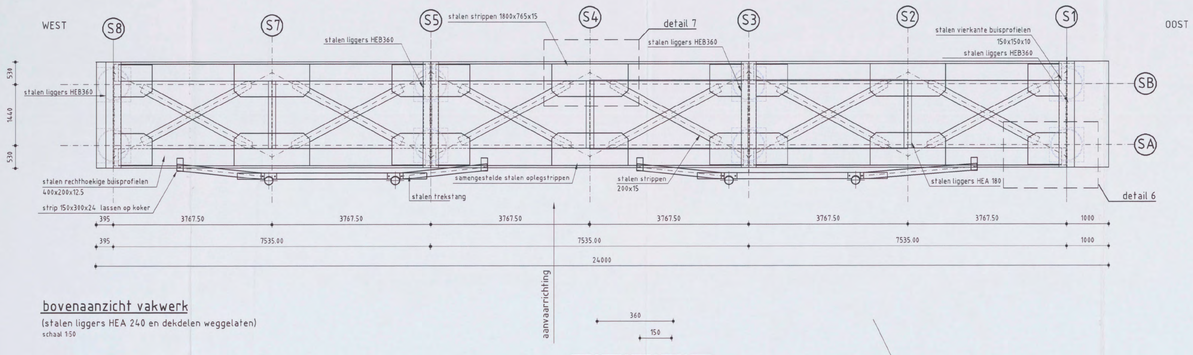

bovenaanzicht vakwerk

(stalen liggers HEA 240 en dekdelen weggelaten)

schaal 1:50

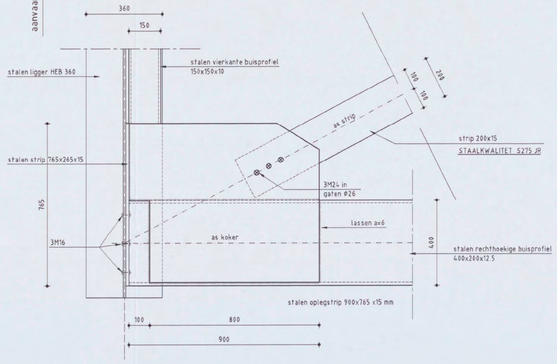

detail 6

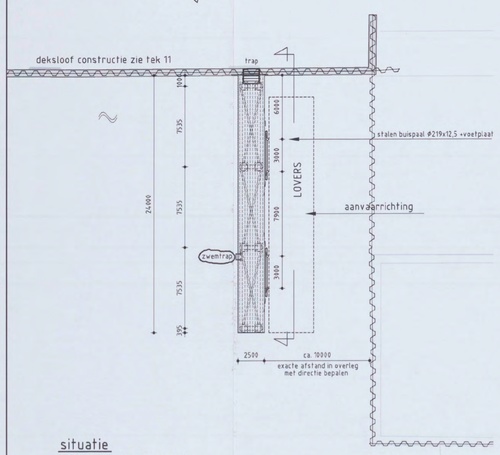

situatie

(stalen vakwerk weggelaten)

schaal 1:200

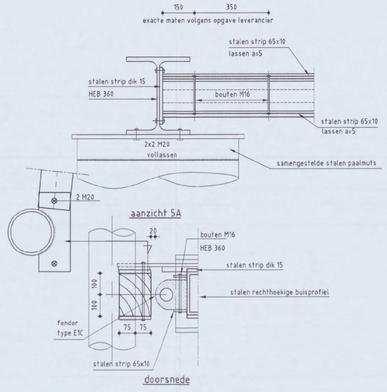

detail 5 wrijfgording

schaal 1:10

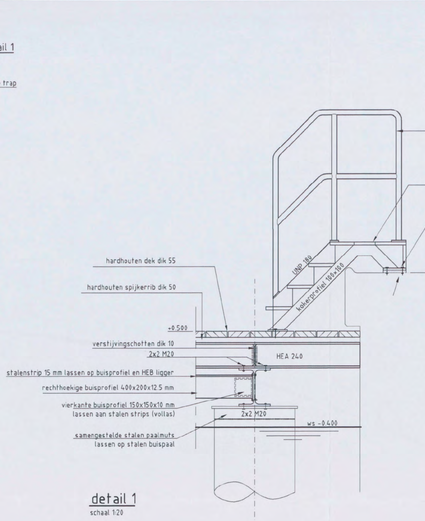

detail 1

schaal 1:20

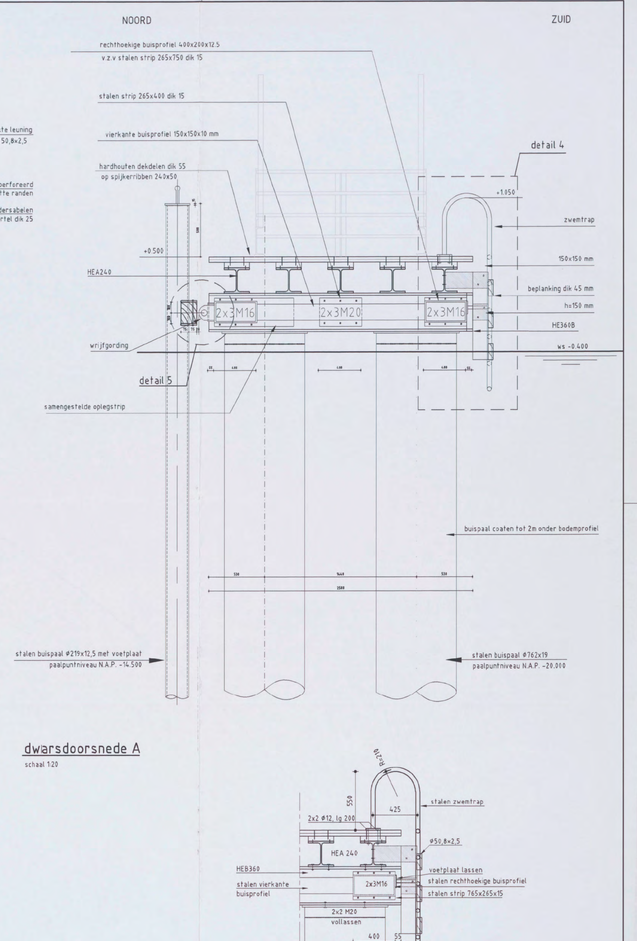

dwarsdoorsnede A

schaal 1:20

detail 4

schaal 1:20

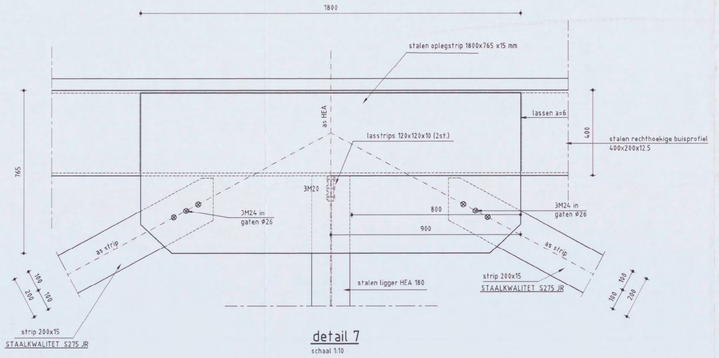

detail 7

schaal 1:10

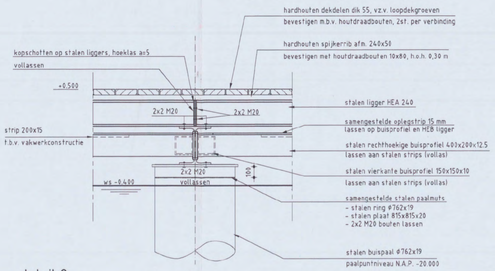

detail 2

schaal 1:20

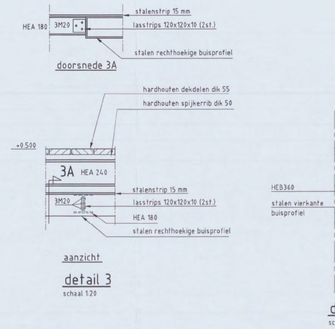

detail 3

schaal 1:20

Locatie in overleg met opdrachtgever.

BEHOORT BIJ NOTA VAN INLICHTINGEN
D.D. 05-10-2007

tekeninginleiding

- Tekening 01: Dpruinwerkzaamheden
- Tekening 02: Situatie blad 1
- Tekening 03: Situatie blad 2
- Tekening 04: Situatie blad 3
- Tekening 05: Situatie blad 4
- Tekening 06: Situatie bebording en markering
- Tekening 07: Dwarsprofielen
- Tekening 08: Details
- Tekening 09: Kabels en leidingentracé
- Tekening 10: Riolering
- Tekening 11: Kadernuur doorsnede en details
- Tekening 12: Aanlegsteiger

bronvermelding

- Copijn DO en details	d.d. 28-07-2006
- DO Grasweg	d.d. 09-01-2007
- Locatie kadernuur (revisie)	d.d. 05-12-2006
- Bouwrijpsituatie	d.d. 05-02-2007

alle maten in millimeters, tenzij anders aangegeven
alle hoogtematen in meters. t.o.v. N.A.P.

ARCADIS
Infrastructuur, gebouwen, milieu

Part of a bigger picture

Opdrachtgever : Shell International Chemicals BV

Project : NTC Terrein

revisie geen bezwaar

Onderwerp : Aanlegsteiger

SDN 2/289785-07

T2A

Indieningsvorm	: Technisch ontwerp / Bestek		
Getekend	: [redacted]	Goedgekeurd	:
Datum	: 28-3-2008	Datum	:
Besteknummer	: 970	Projectleider	: [redacted]
Schaal	: 1:10	Vestiging	: Hoofddorp
Bladformaat	: 1189 x 841(A0)	Document Id	: victoria
Projectnummer	:	Tekeningnummer	: Versie :
110404.000320.001		12	A17

Behoort bij de beschikking van het Dagelijks Bestuur van het Stadsr[illegible]
d.d. 29 JUL 2008

Auteursrechten voorbehouden

stadsdeel amsterdam-noord

Om advies:

~~SWW, B&M: bouwtoezicht~~

~~VERGUNNING~~

~~VERGUNNING~~

Oost/West

Inspecteur: [redacted]

Coalitiegebied J / ~~N~~

REVISIE

N01/0304 DMB 2007

Boekingsnummer: 2/289785

Plaatsaanduiding: Grasweg 31

Beschrijving: Geheel plaatsen van een aanlegsteiger ten behoeve kademuur van de IJ-kade bij het Shell-NRC gebouw

Aanvrager

Voorletters en achternaam: Shell Global Solutions [redacted]

Straat en huisnummer: Badhuisweg 3

Postcode en plaats: 1013 CM Amsterdam

Telefoon / fax privé: [redacted] Telefoon / fax werk: [redacted]

Gemachtigde

Voorletters en achternaam:

Straat en huisnummer:

Postcode en plaats:

Telefoon / fax privé: Telefoon / fax werk:

Datum ontvangst	Dossiernummer	Eig.	Stadsged.
22.05.07		P	71a

Bouwsom € Legesbedrag €

Nadere aanduiding:

Gegevens technische registratie

Buurtkaartnummer Zone P

Vigerend plan: ~~6.0.0.0.0. Industrie terreinen.~~

Plan in procedure: 67.0.0.0.0. Overhoeks.

Milieu: Wel opgelegd kinder A-inrichting luchthavenindelingsbesluit.

29-05-07 [redacted]

model 2572



Adviesaanvragen

Bouwberaad		
Welstandscommissie		
Ruimtelijk en Econ. beleid		
Ontwikkeling en Realisatie		
Brandweer		
Milieudienst		
Milieu-intern		
Grondprodukties		
Stadsdeelwerken		
Landmeten		

Verloop van de behandeling

Datum		Paraaf
23/05/2007	ontvangstbevestiging verzonden	[redacted]
29/07/08.	Revisie bouwaanvraag verz. cc. BAG, buiteninspecteur, kopie omslag Dim.	